


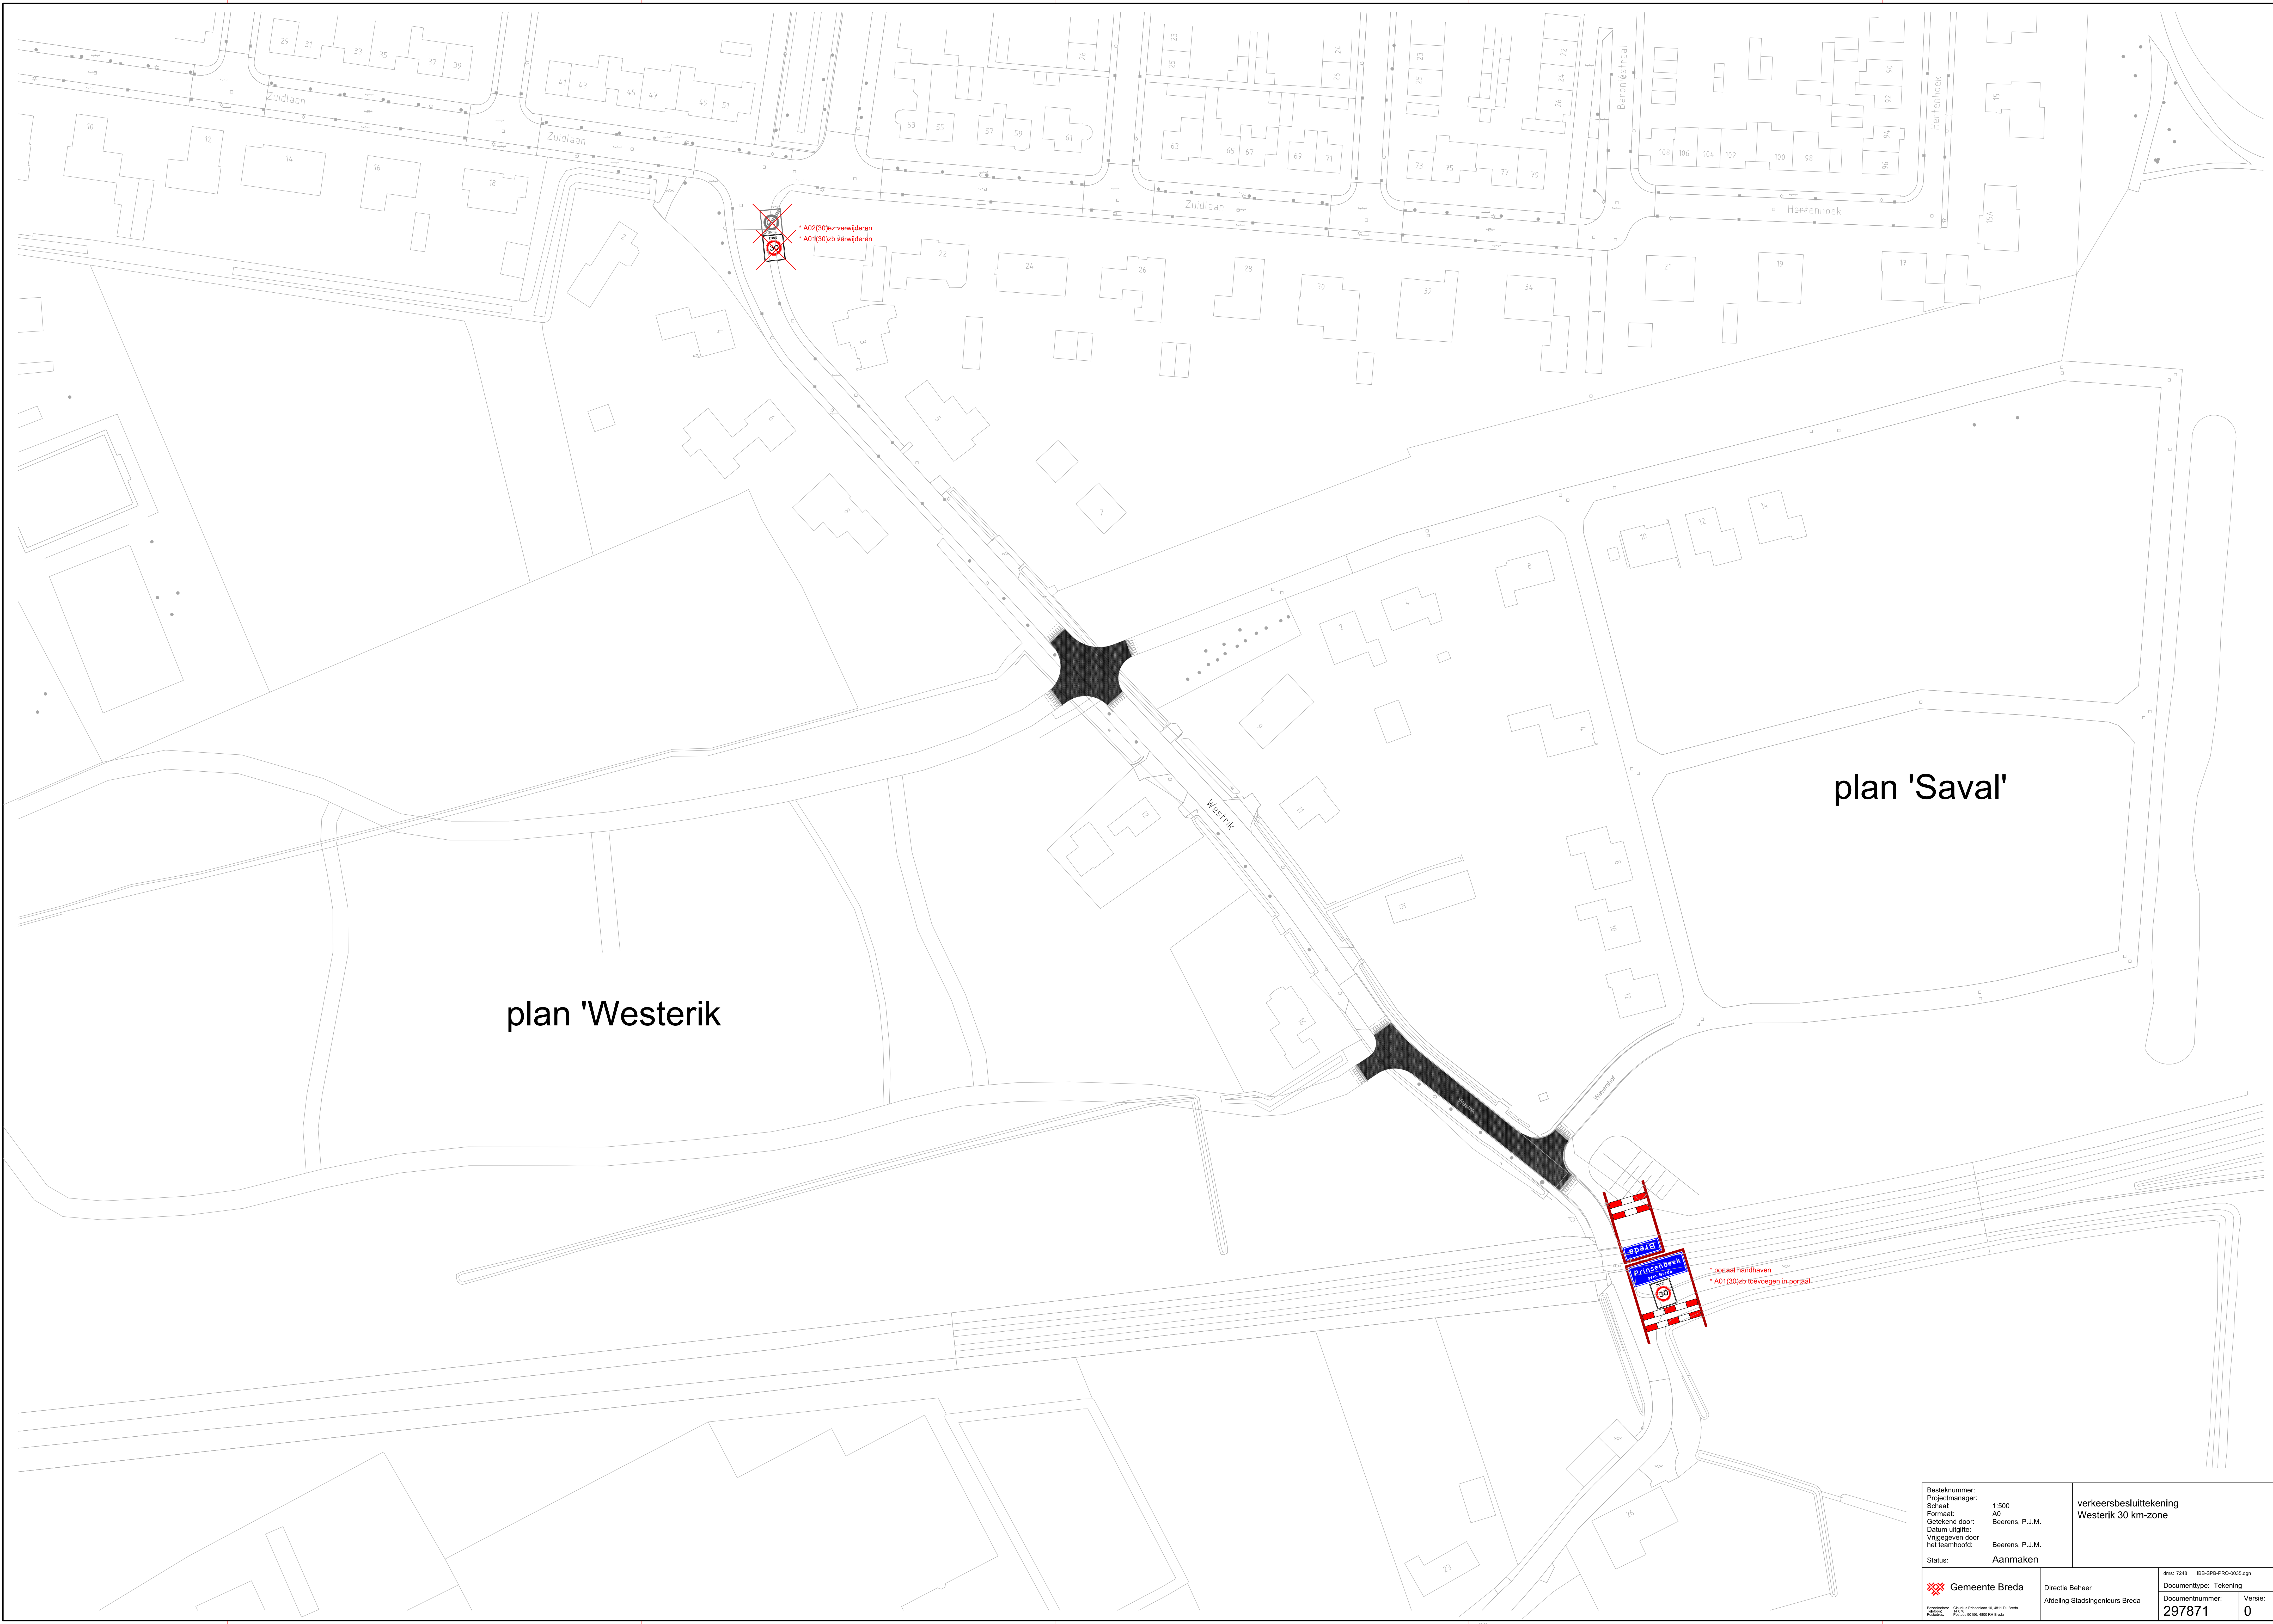

Besteknummer: 1.500 Projectmanager: A0 Schaal: A0 Formaat: Beers, P.J.M. Geleend door: Beers, P.J.M. Datum uitgifte: Beers, P.J.M. Vrijgegeven door: Beers, P.J.M. het teamhoofd: Beers, P.J.M. Status: Aanmaken		verkeersbesluittekening Westerik 30 km-zone	
Gemeente Breda Directie Beheer Afdeling Stadsingenieurs Breda		297871	0
dms: 7248 IBB-SPB-PRD-0035.dgn		Documenttype: Tekening	Versie: