
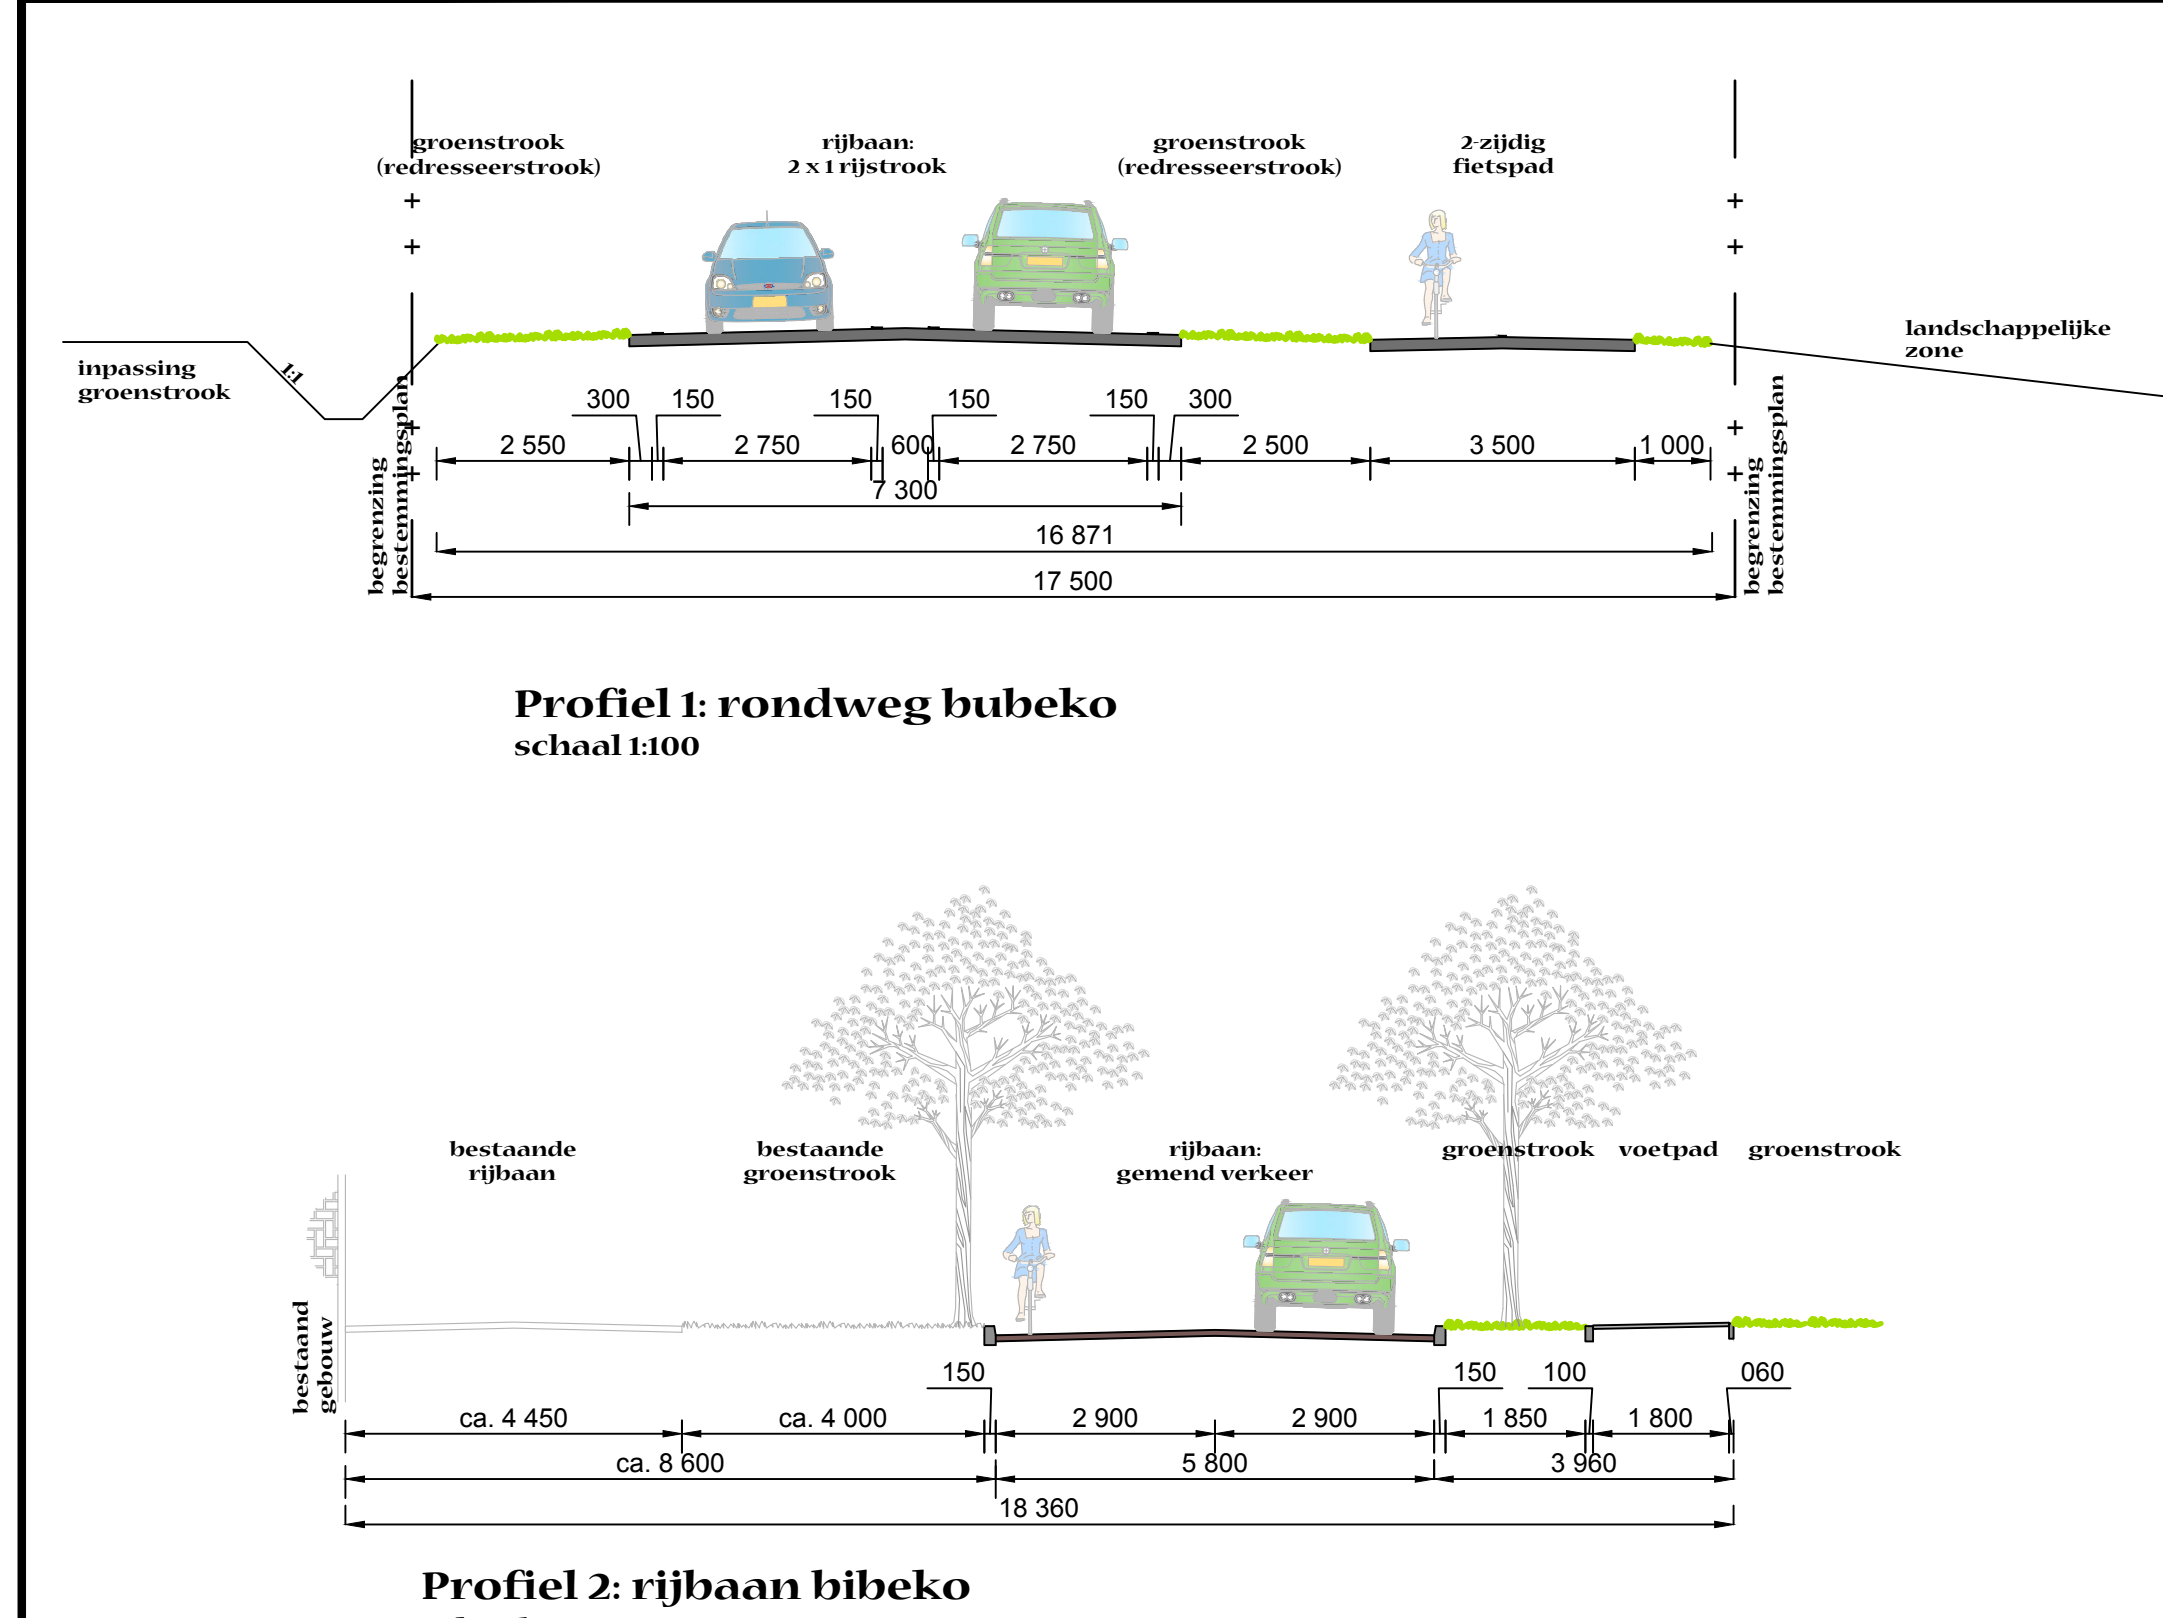


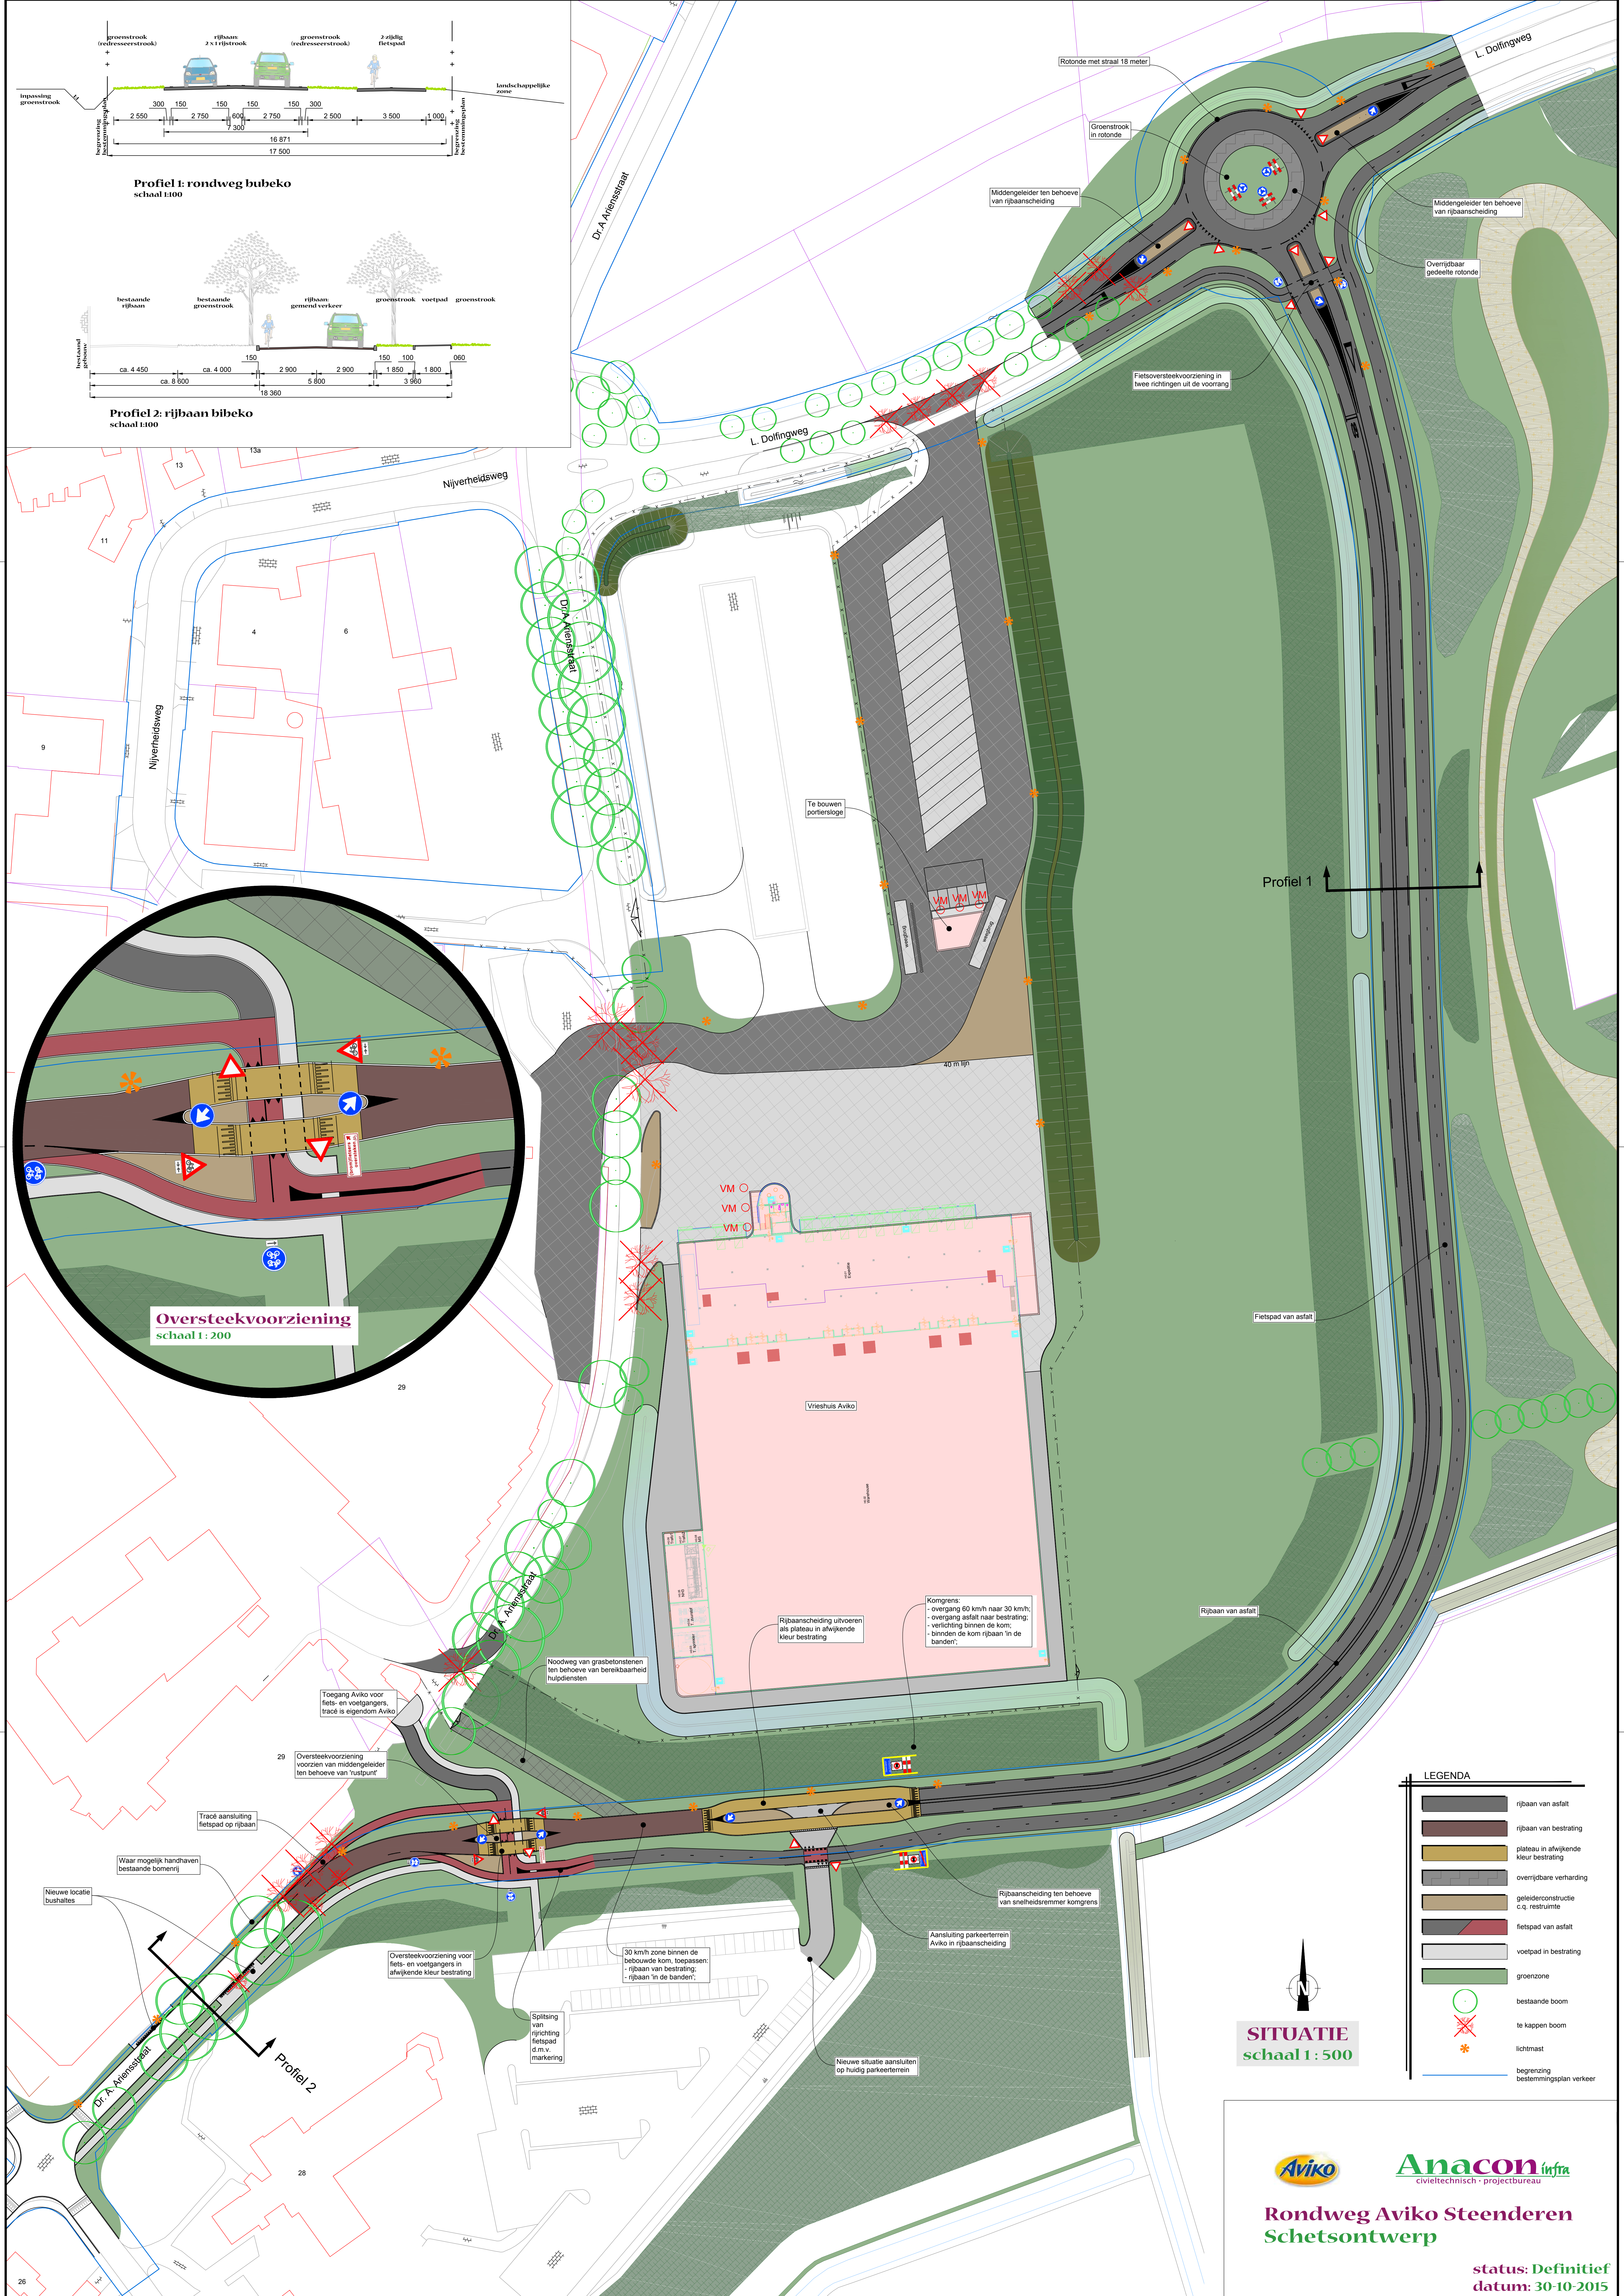

SITUATIE
schaal 1 : 500

LEGENDA	
	rijbaan van asfalt
	rijbaan van bestrating
	plateau in afwijkende kleur bestrating
	overrijdbare verharding
	geleiderconstructie c.q. restruimte
	fietspad van asfalt
	voetpad in bestrating
	groenzone
	bestaande boom
	te kappen boom
	lichtmast
	begrenzing bestemmingsplan verkeer