



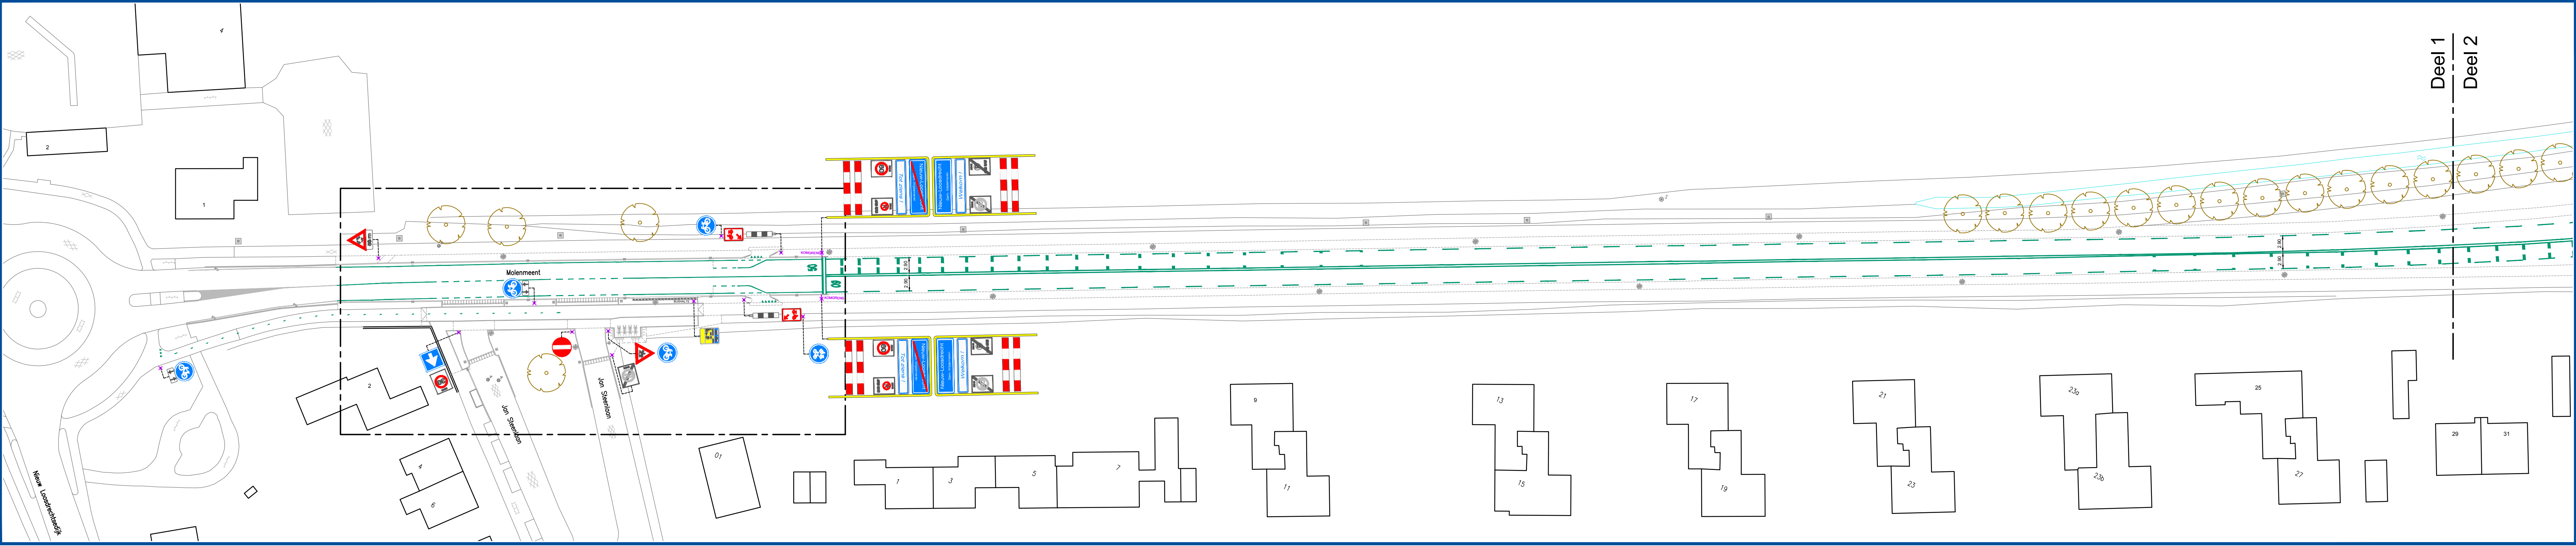

Molenmeent, deel 1
Schaal 1:500

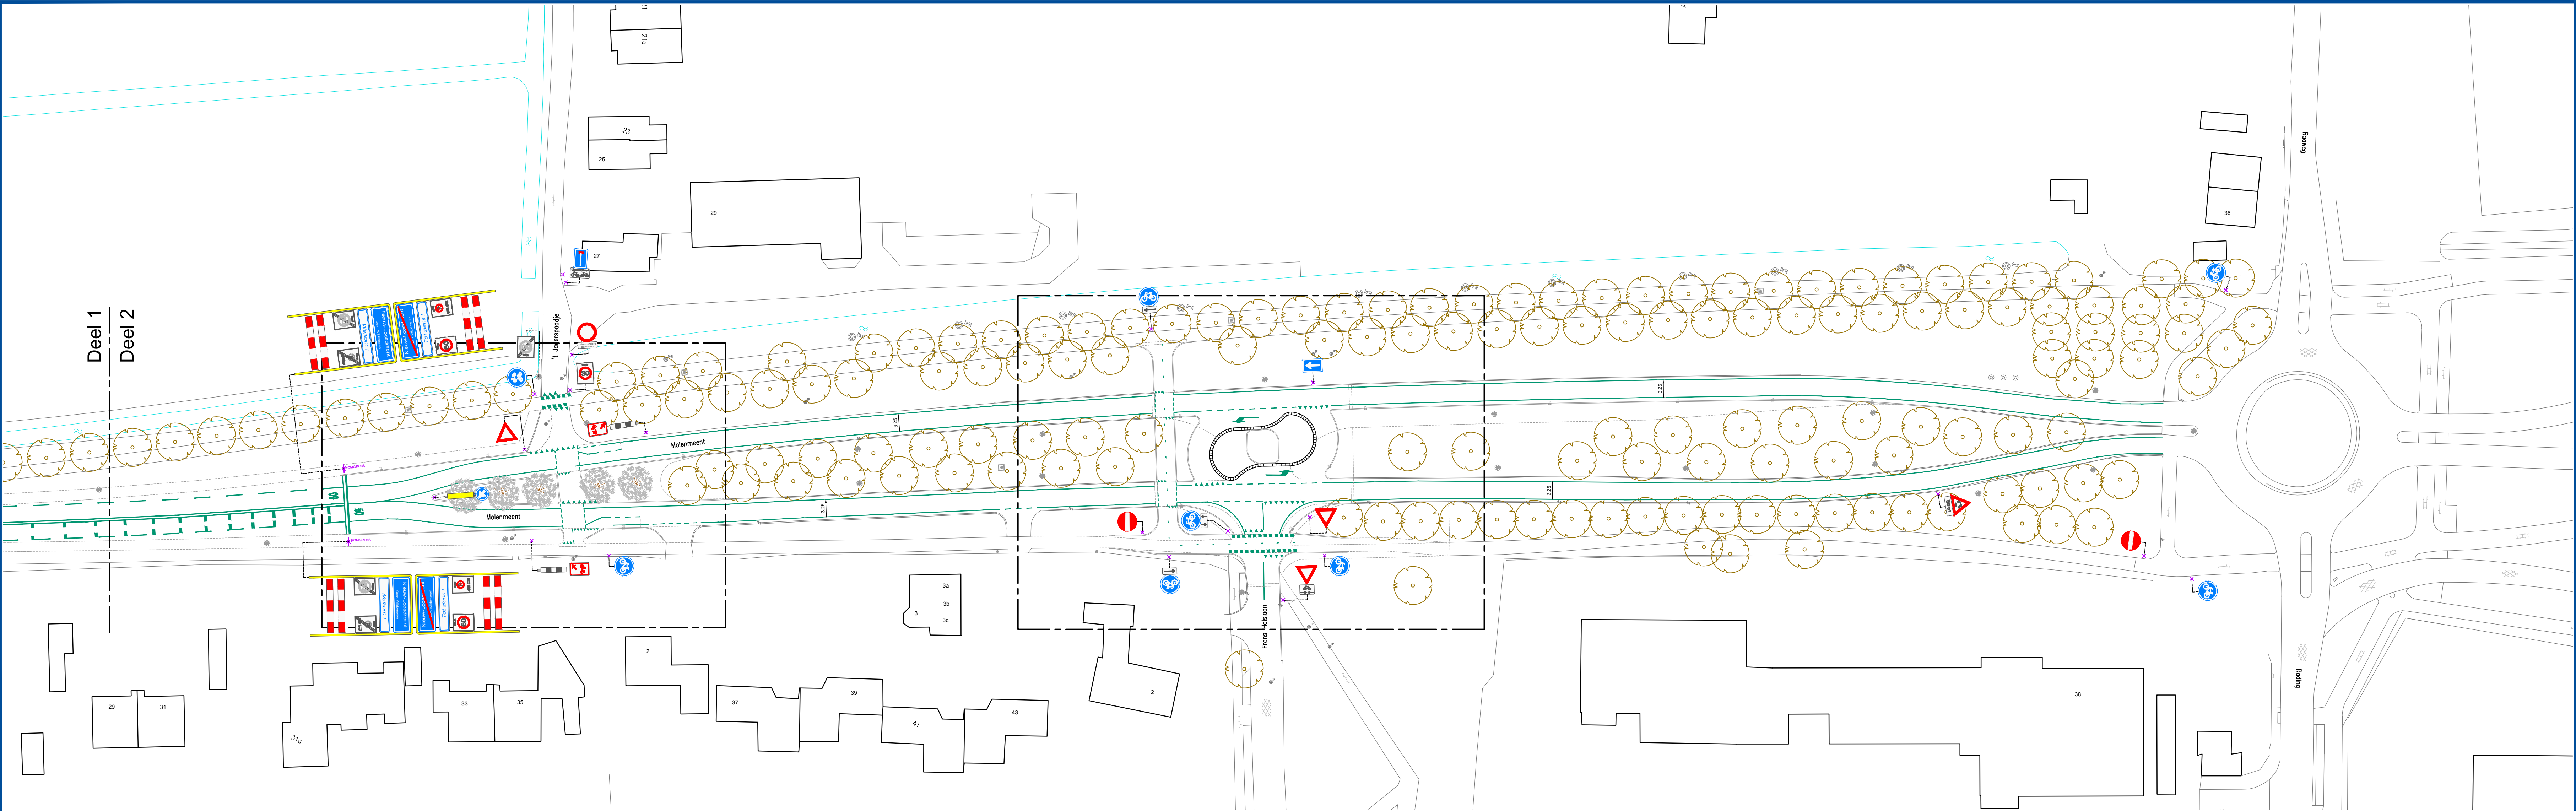

Molenmeent, deel 2
Schaal 1:500

Verkeersborden

	Bord A01-30zb		Bord A01-30ze
	Bord B06		Bord B06 Incl. bord OB60308102
	Bord C02 Incl. bord : Uitgezonderd bewoners		
	Bord C02		
	Bord C03		
	Bord C04I		
	Bord G11		
	Bord G11 Incl. OB5911		Bord G11 Incl. OB595
	Bord G12a		
	Bord J09 Incl. OB401-50		
	Bord J28		
	Bord L03		
	Bord L08 Incl. bord OB54		
	Zuil D02ro_BB22		
	Zuil BW03ro_BB21		Zuil BW03ro_BB21
	Portaal		Portaal

Algemeen
- Alle hoogtematen in meters t.o.v. N.A.P.
- Alle maten in meters en materialen in mm, tenzij anders aangegeven

A	Wjz.	Datum	Omschrijving	Get.	Geo.	Akk.
Copier						
Opdrachtgever:			Tekeningsnummer:			
Gemeente Wijdemeren			W03-D			
Project:			Schaal:			
Reconstructie Molenmeent te Nieuw - Loosdrecht			1:500			
Omschrijving:			Papierformaat:			
Werktekening Nieuwe borden en belijning			A0			
			Getekend:			
			M. Velkamp 03-11-2015			
			Gecontroleerd:			
			R. van den Heider 03-11-2015			
			Akkoord:			
			E. Elander 03-11-2015			
			Projectnummer:			
			15 CW 021 06			
			Status:			
			DEFINITIEF			