
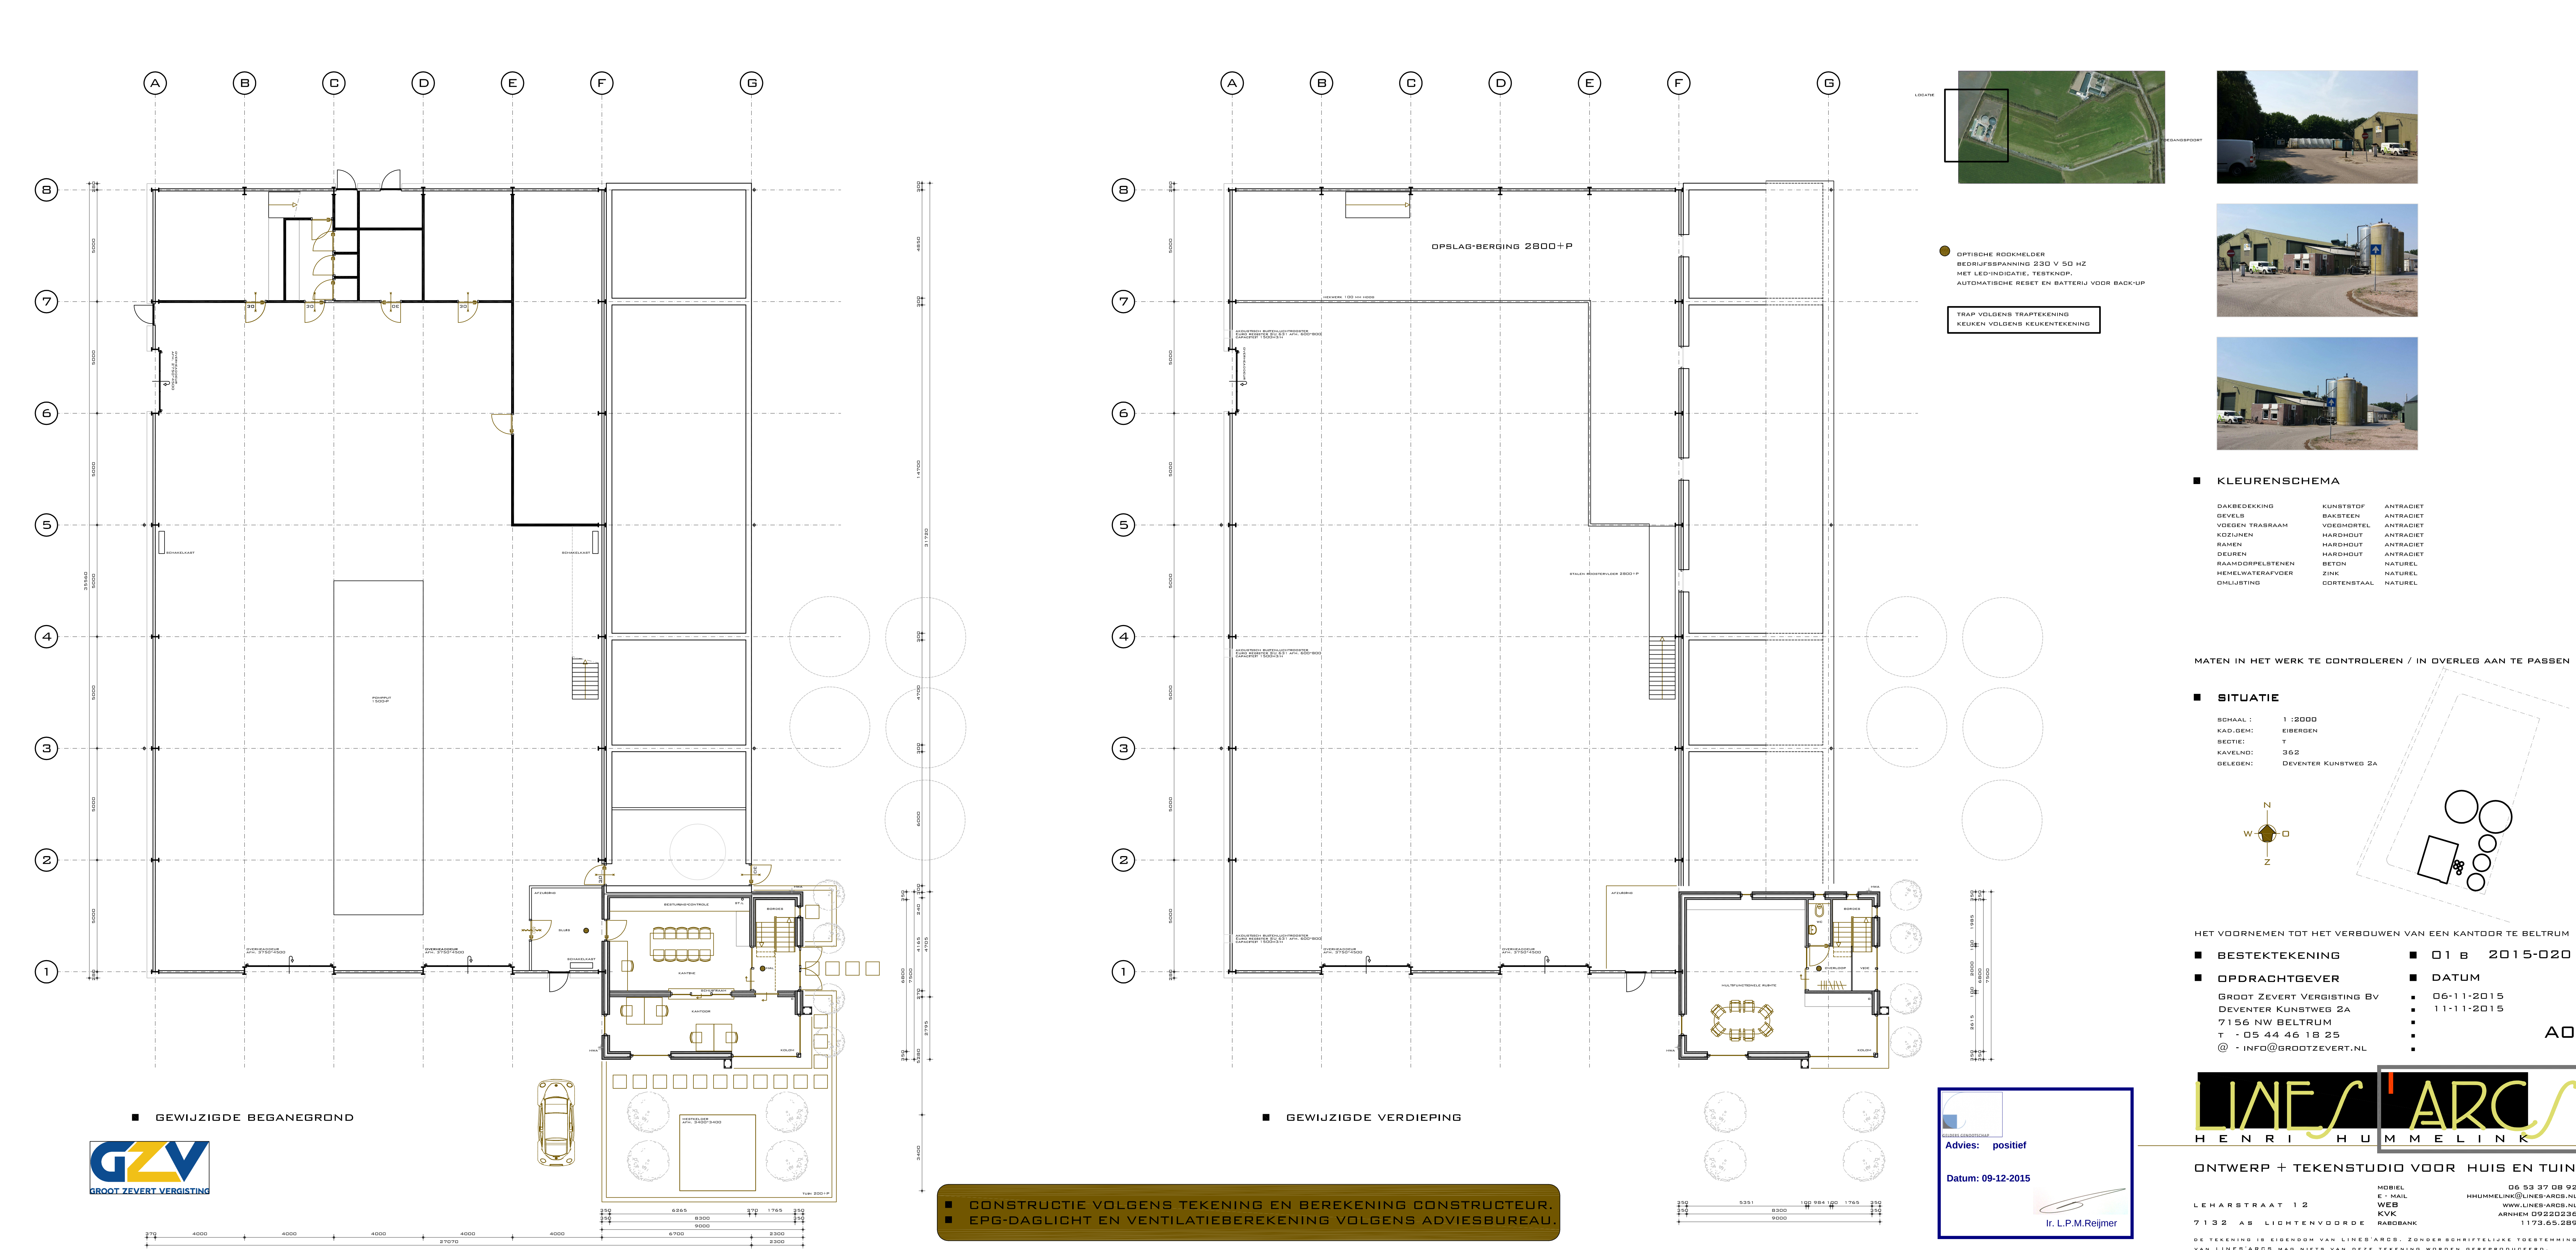
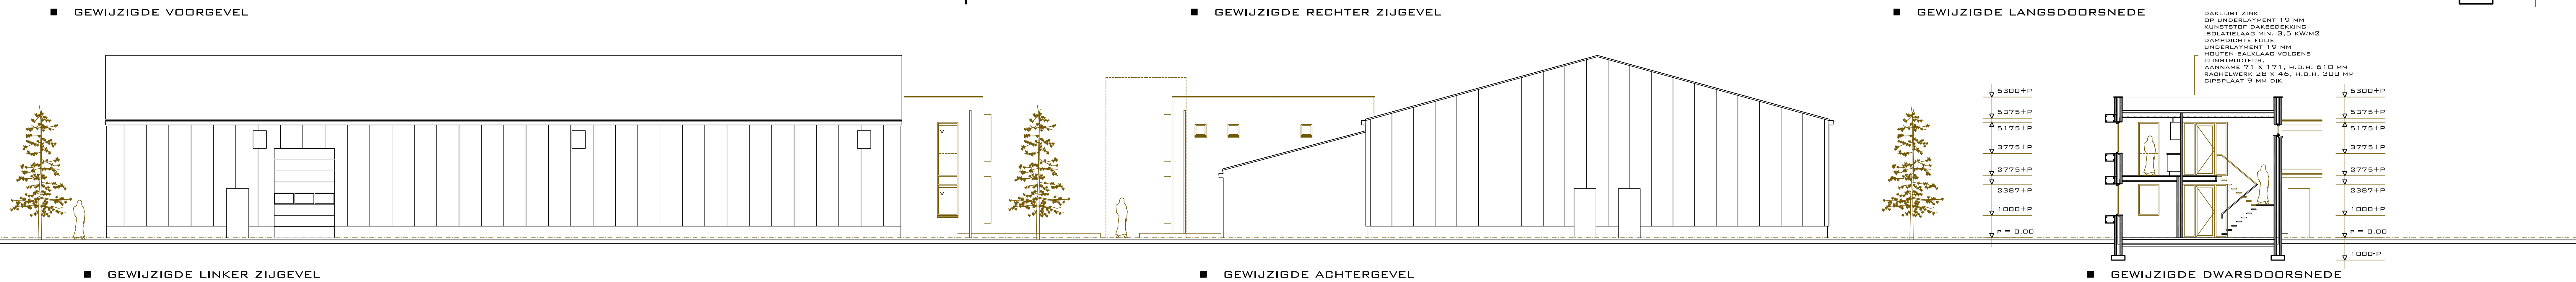


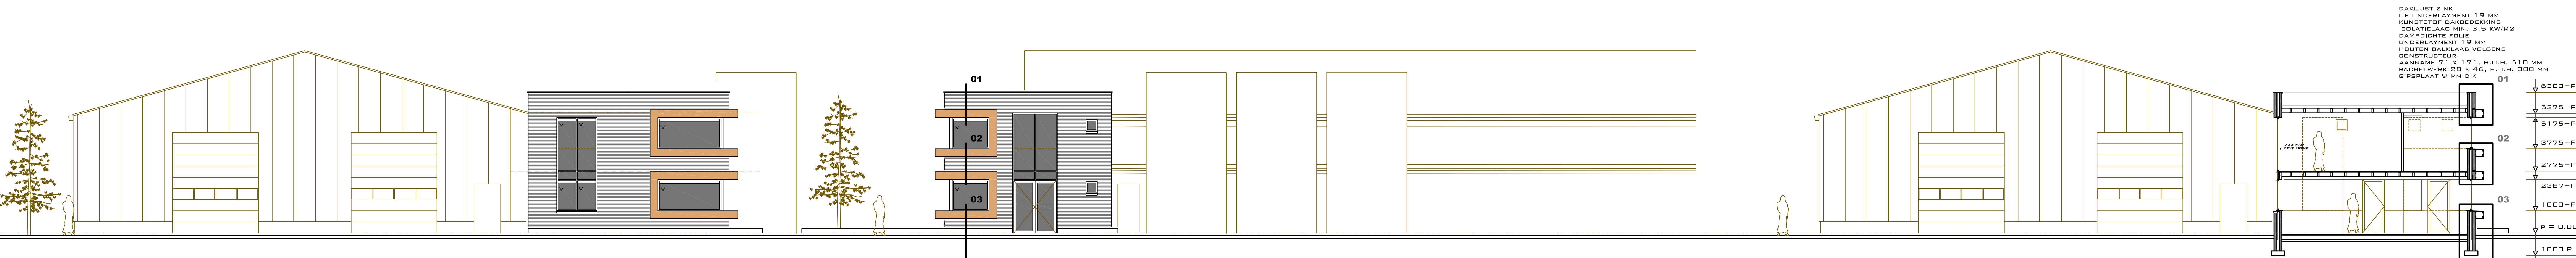

ONTWERP + TEKENSTUDIO VOOR HUIS EN TUIN

LEHARSTRAAT 12
7132 AS LICHTENVOORDE
RABOBANK

HOBBEL
E-MAIL
WEB
KVK
RABOBANK

06 53 37 08 92
HUMMELINK@LINES-ARCS.NL
WWW.LINES-ARCS.NL
ARNHEM 0022 236
1173.65.289

DE TEKENING IS EIGENDOM VAN LINE'S 'ARCS. ZONDER SCHRIFTELIJKE TOESTEMMING
VAN LINE'S 'ARCS MAG NIETS VAN DEZE TEKENING WORDEN GEREPRODUCEERD.
BEOORDEELD OF ANDERZINS GEBRUIKT WORDEN. NIET NIET VAN DE TEKENING