



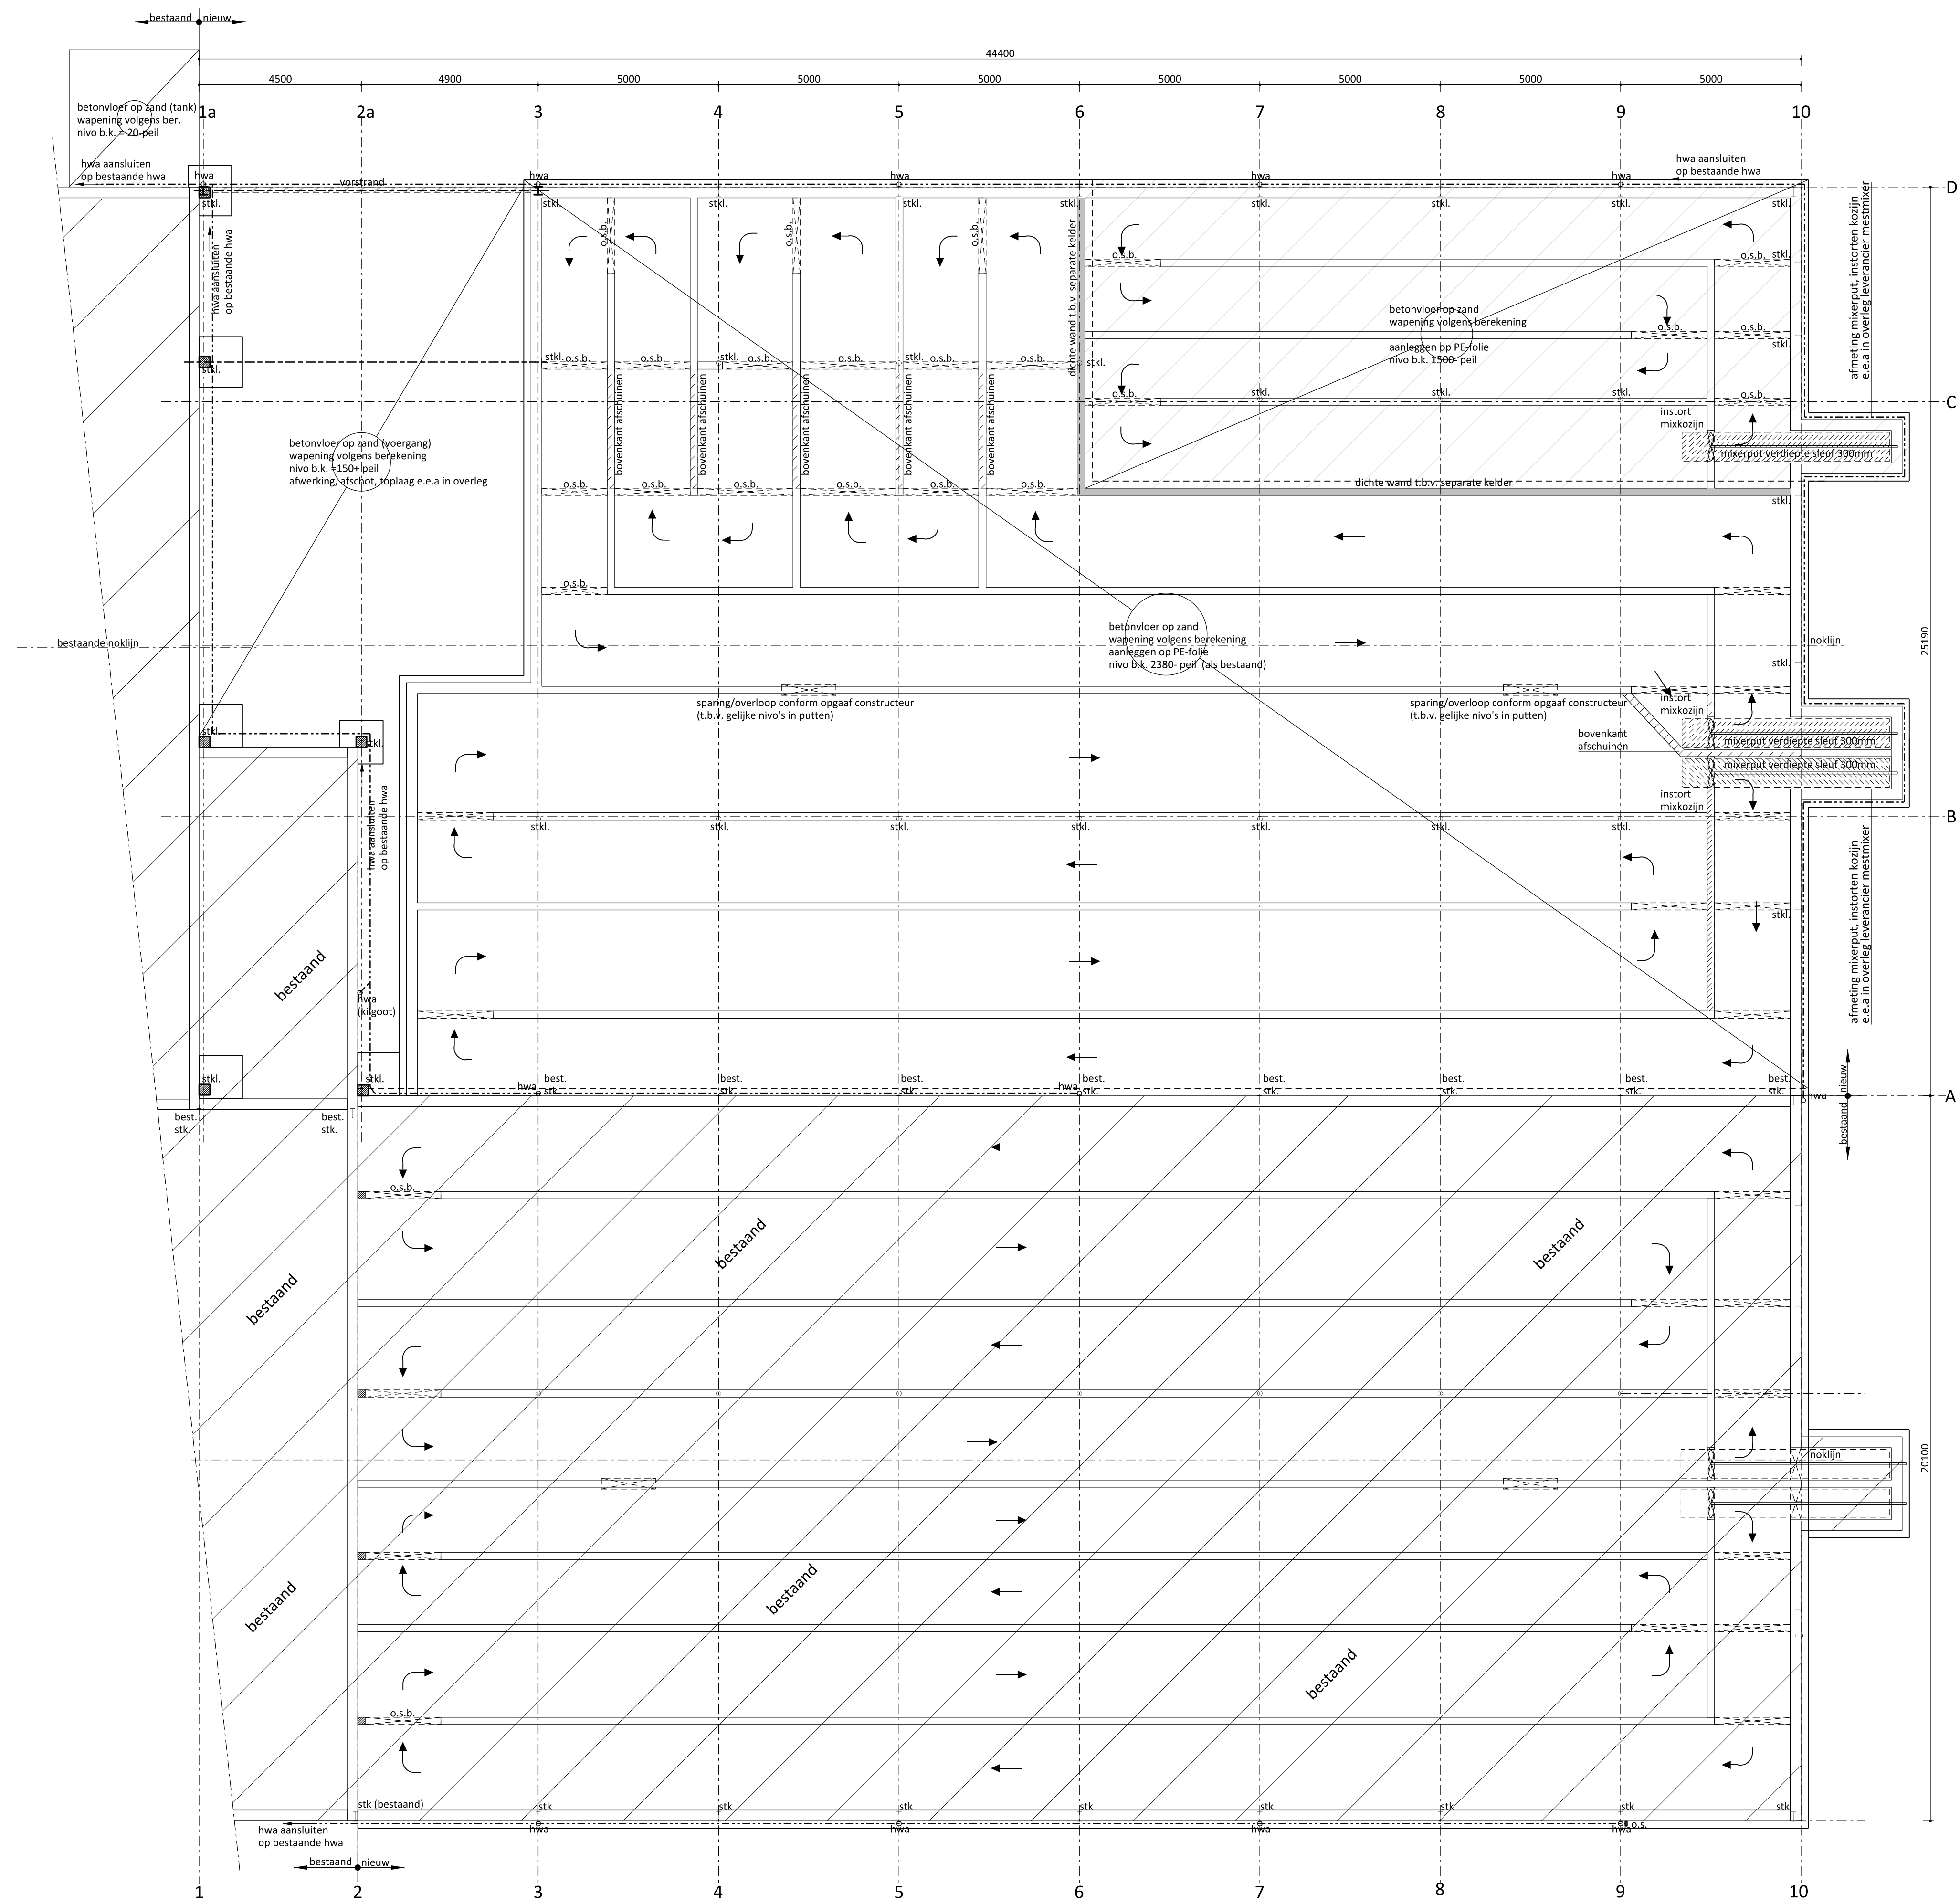


Puttenplan


Detail 4
schaal 1:20

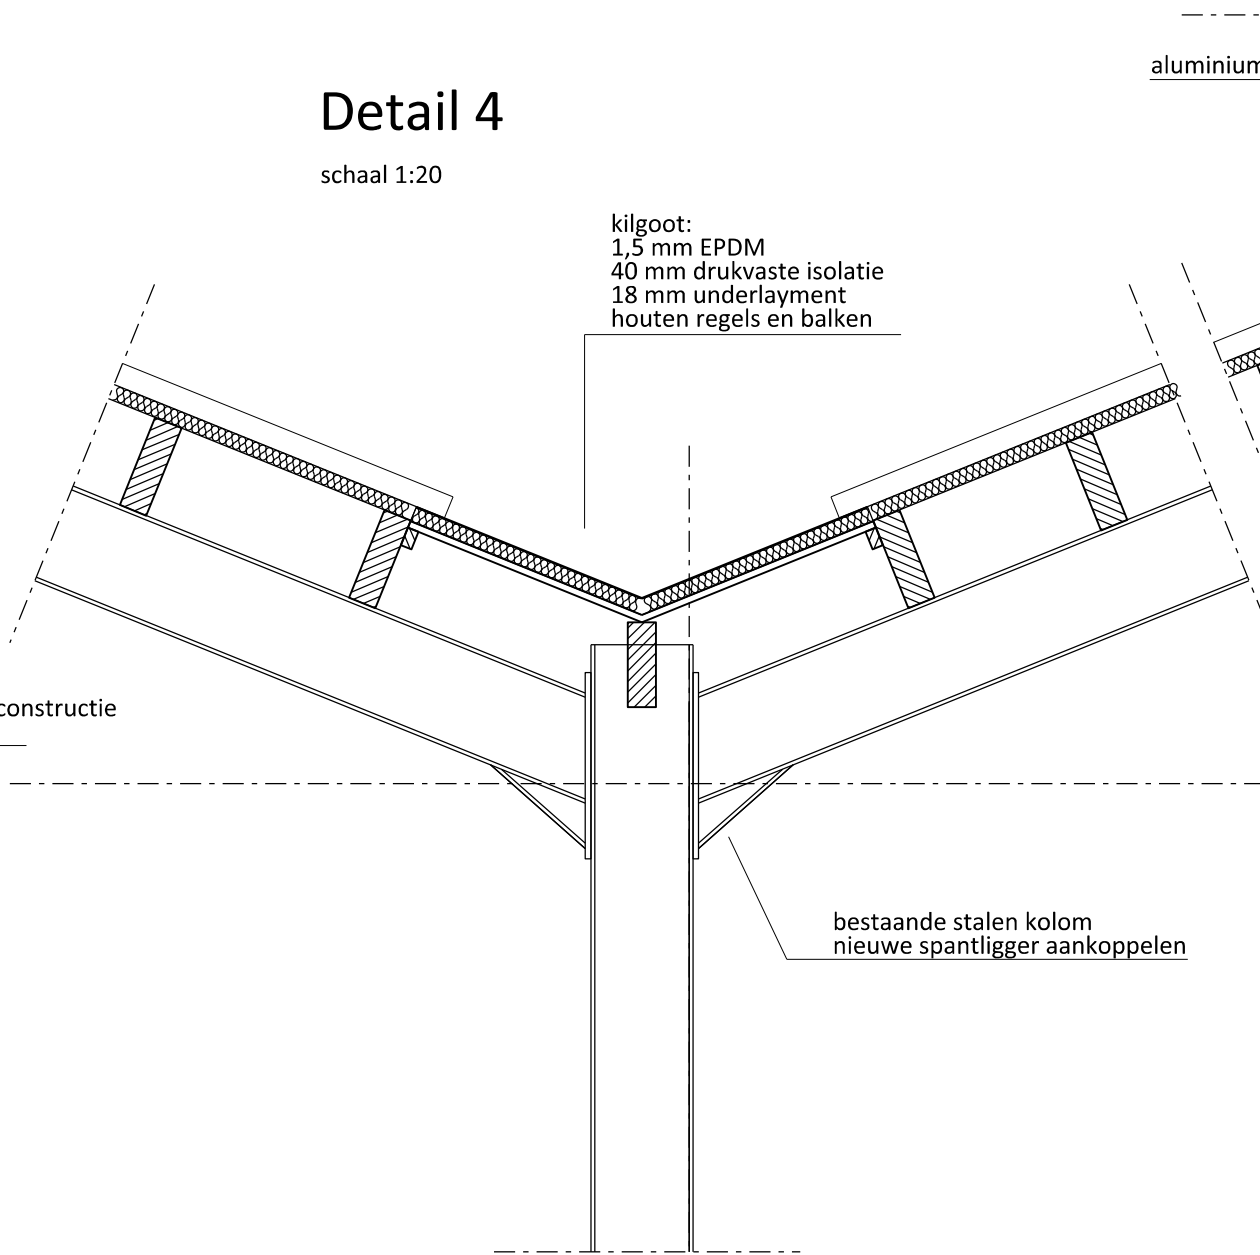

Detail 3
schaal 1:20

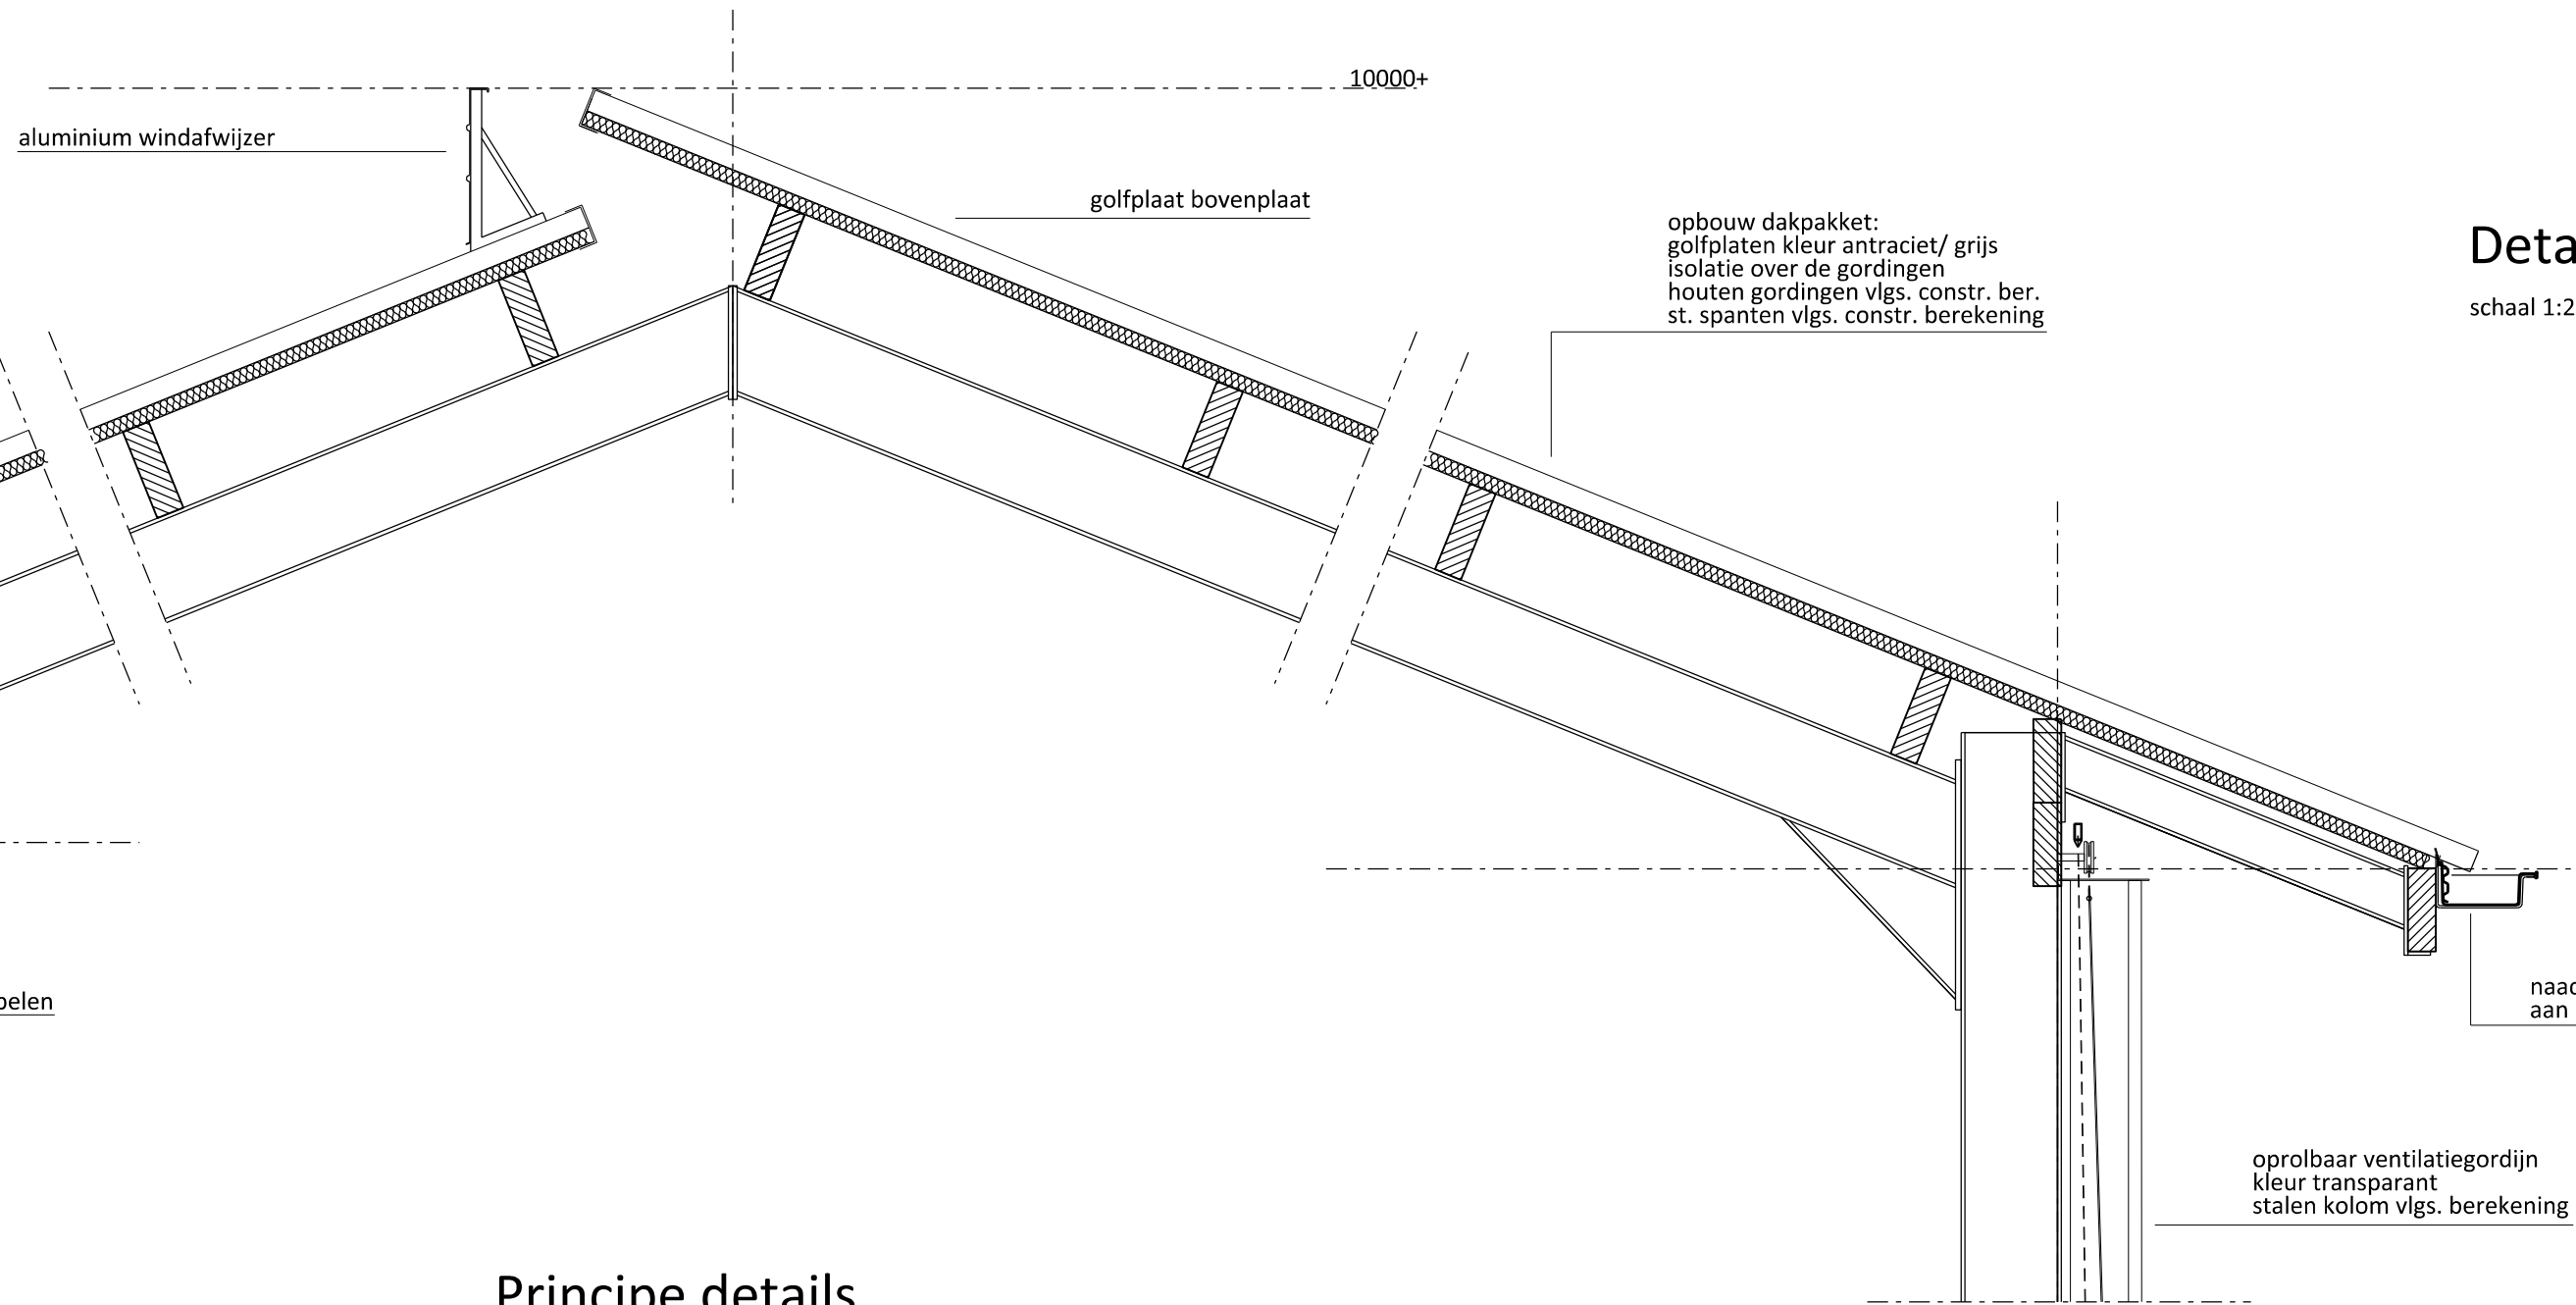


Detail 2
schaal 1:20

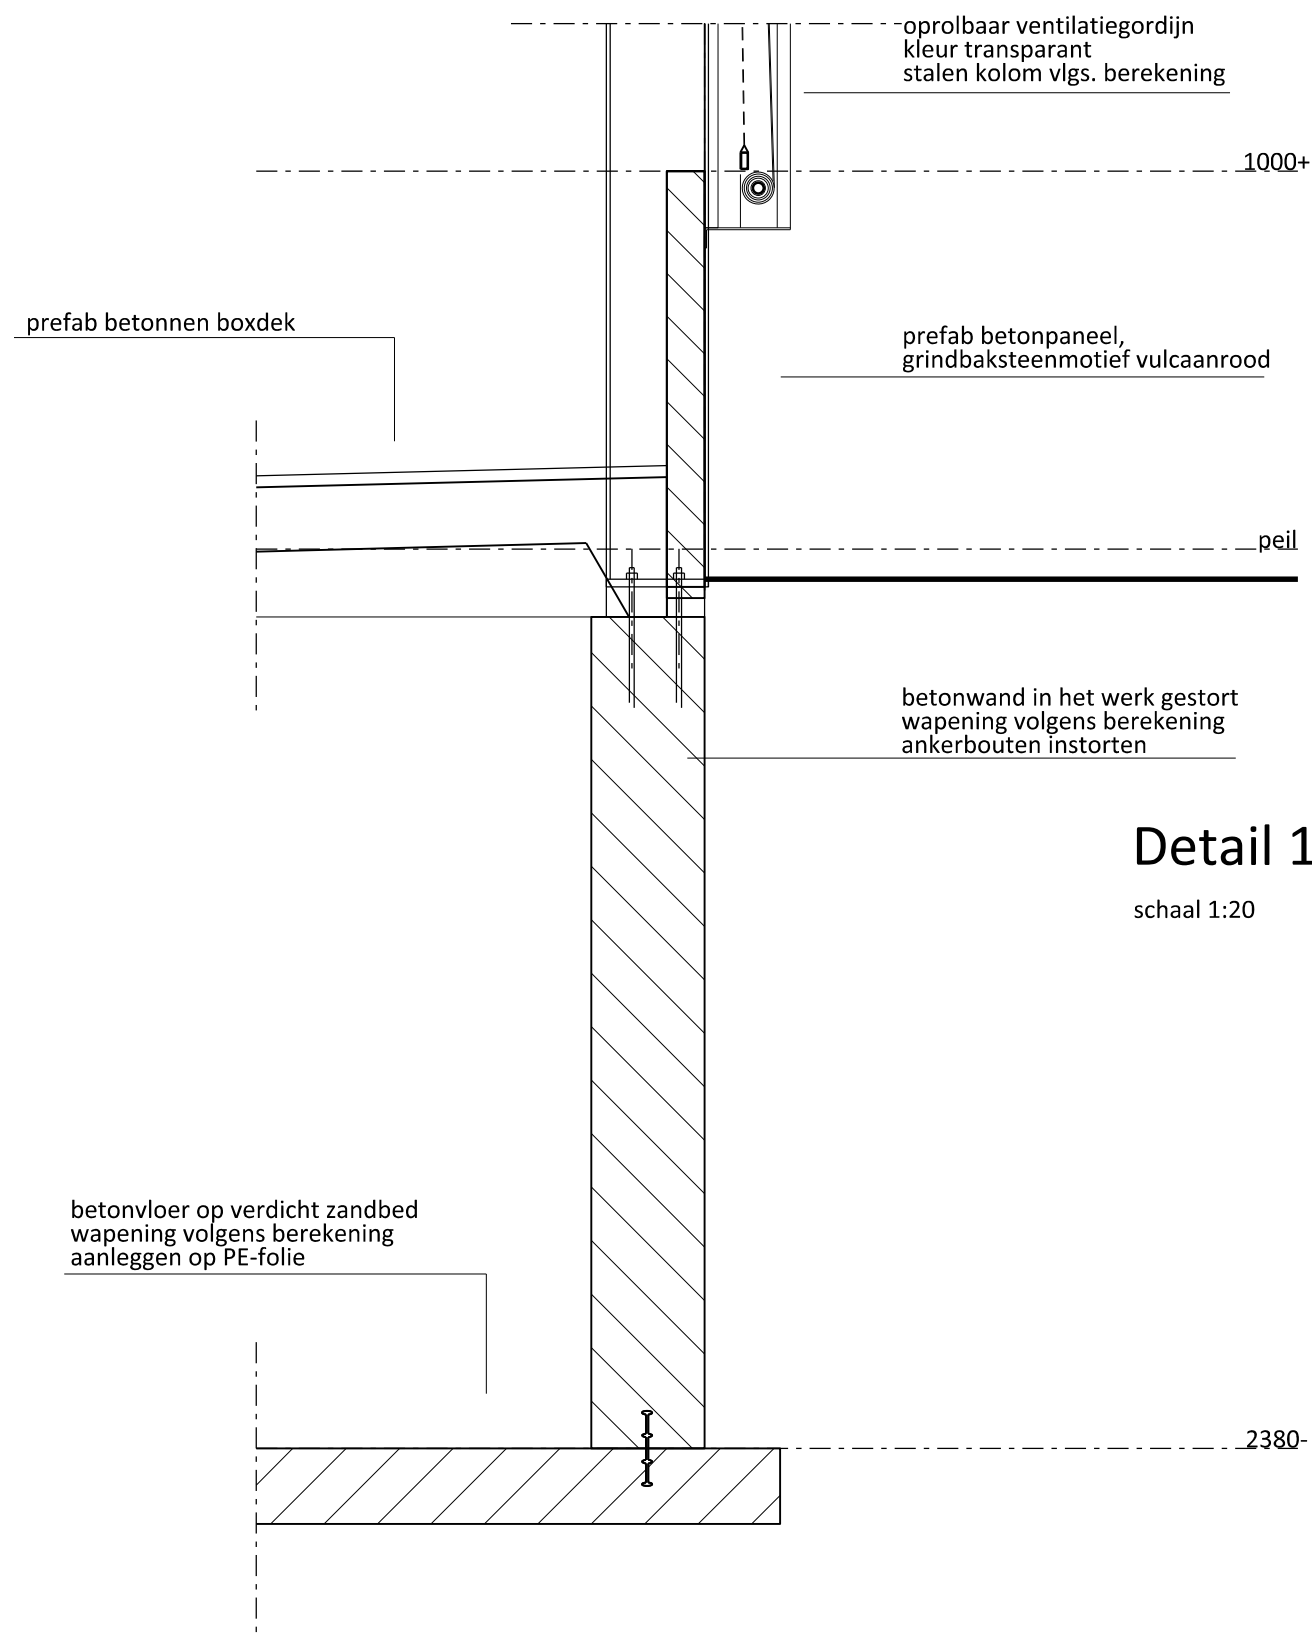


Detail 1
schaal 1:20

Principe details
Schaal 1:20

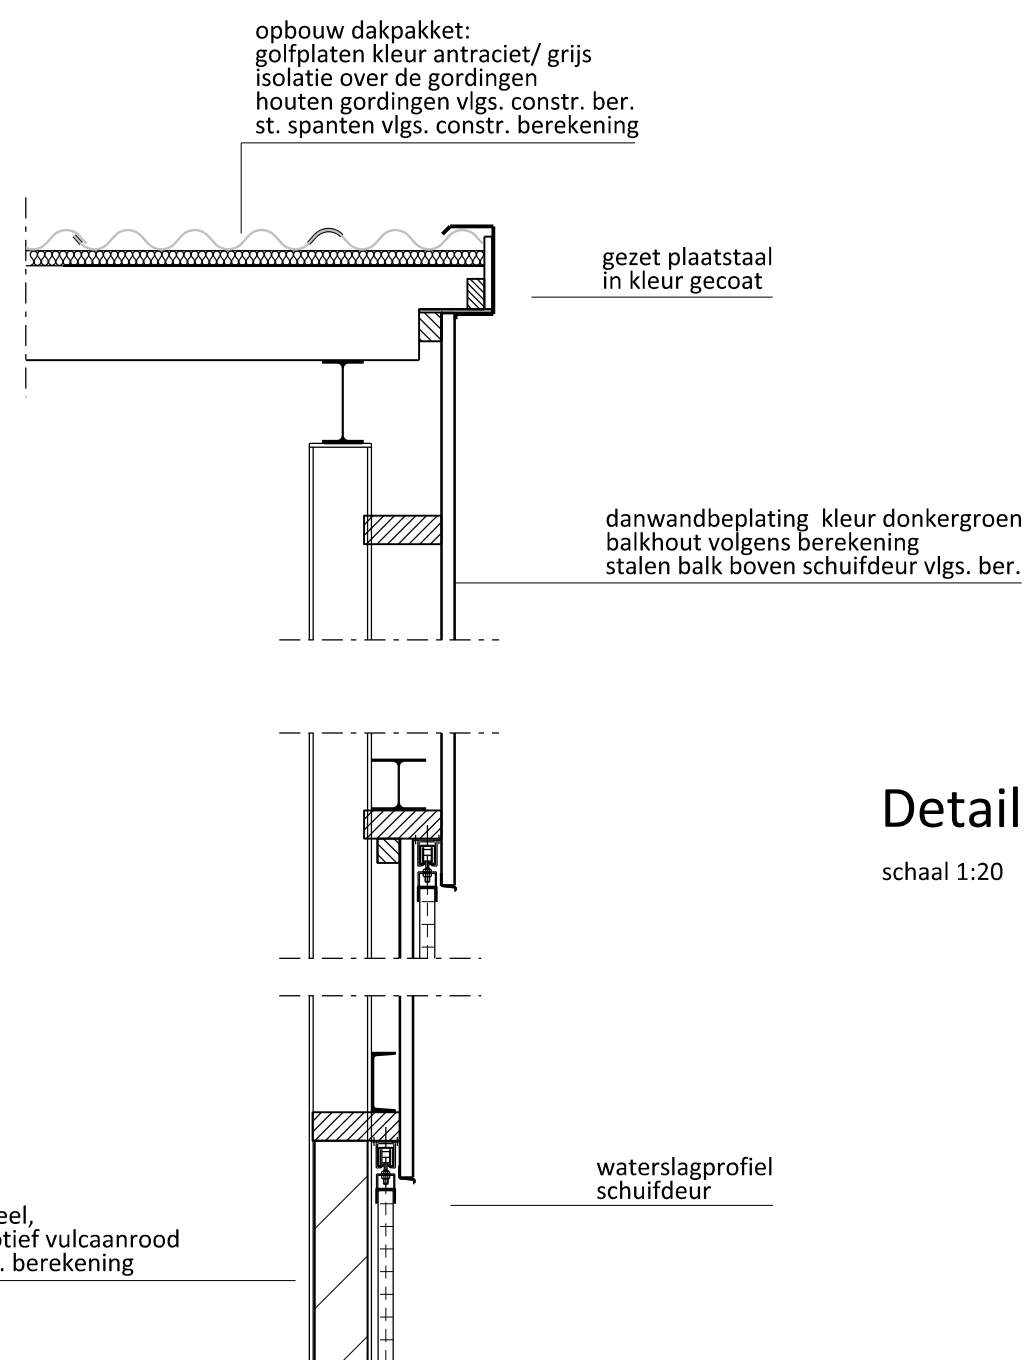

Detail 5
schaal 1:20

Kapplan

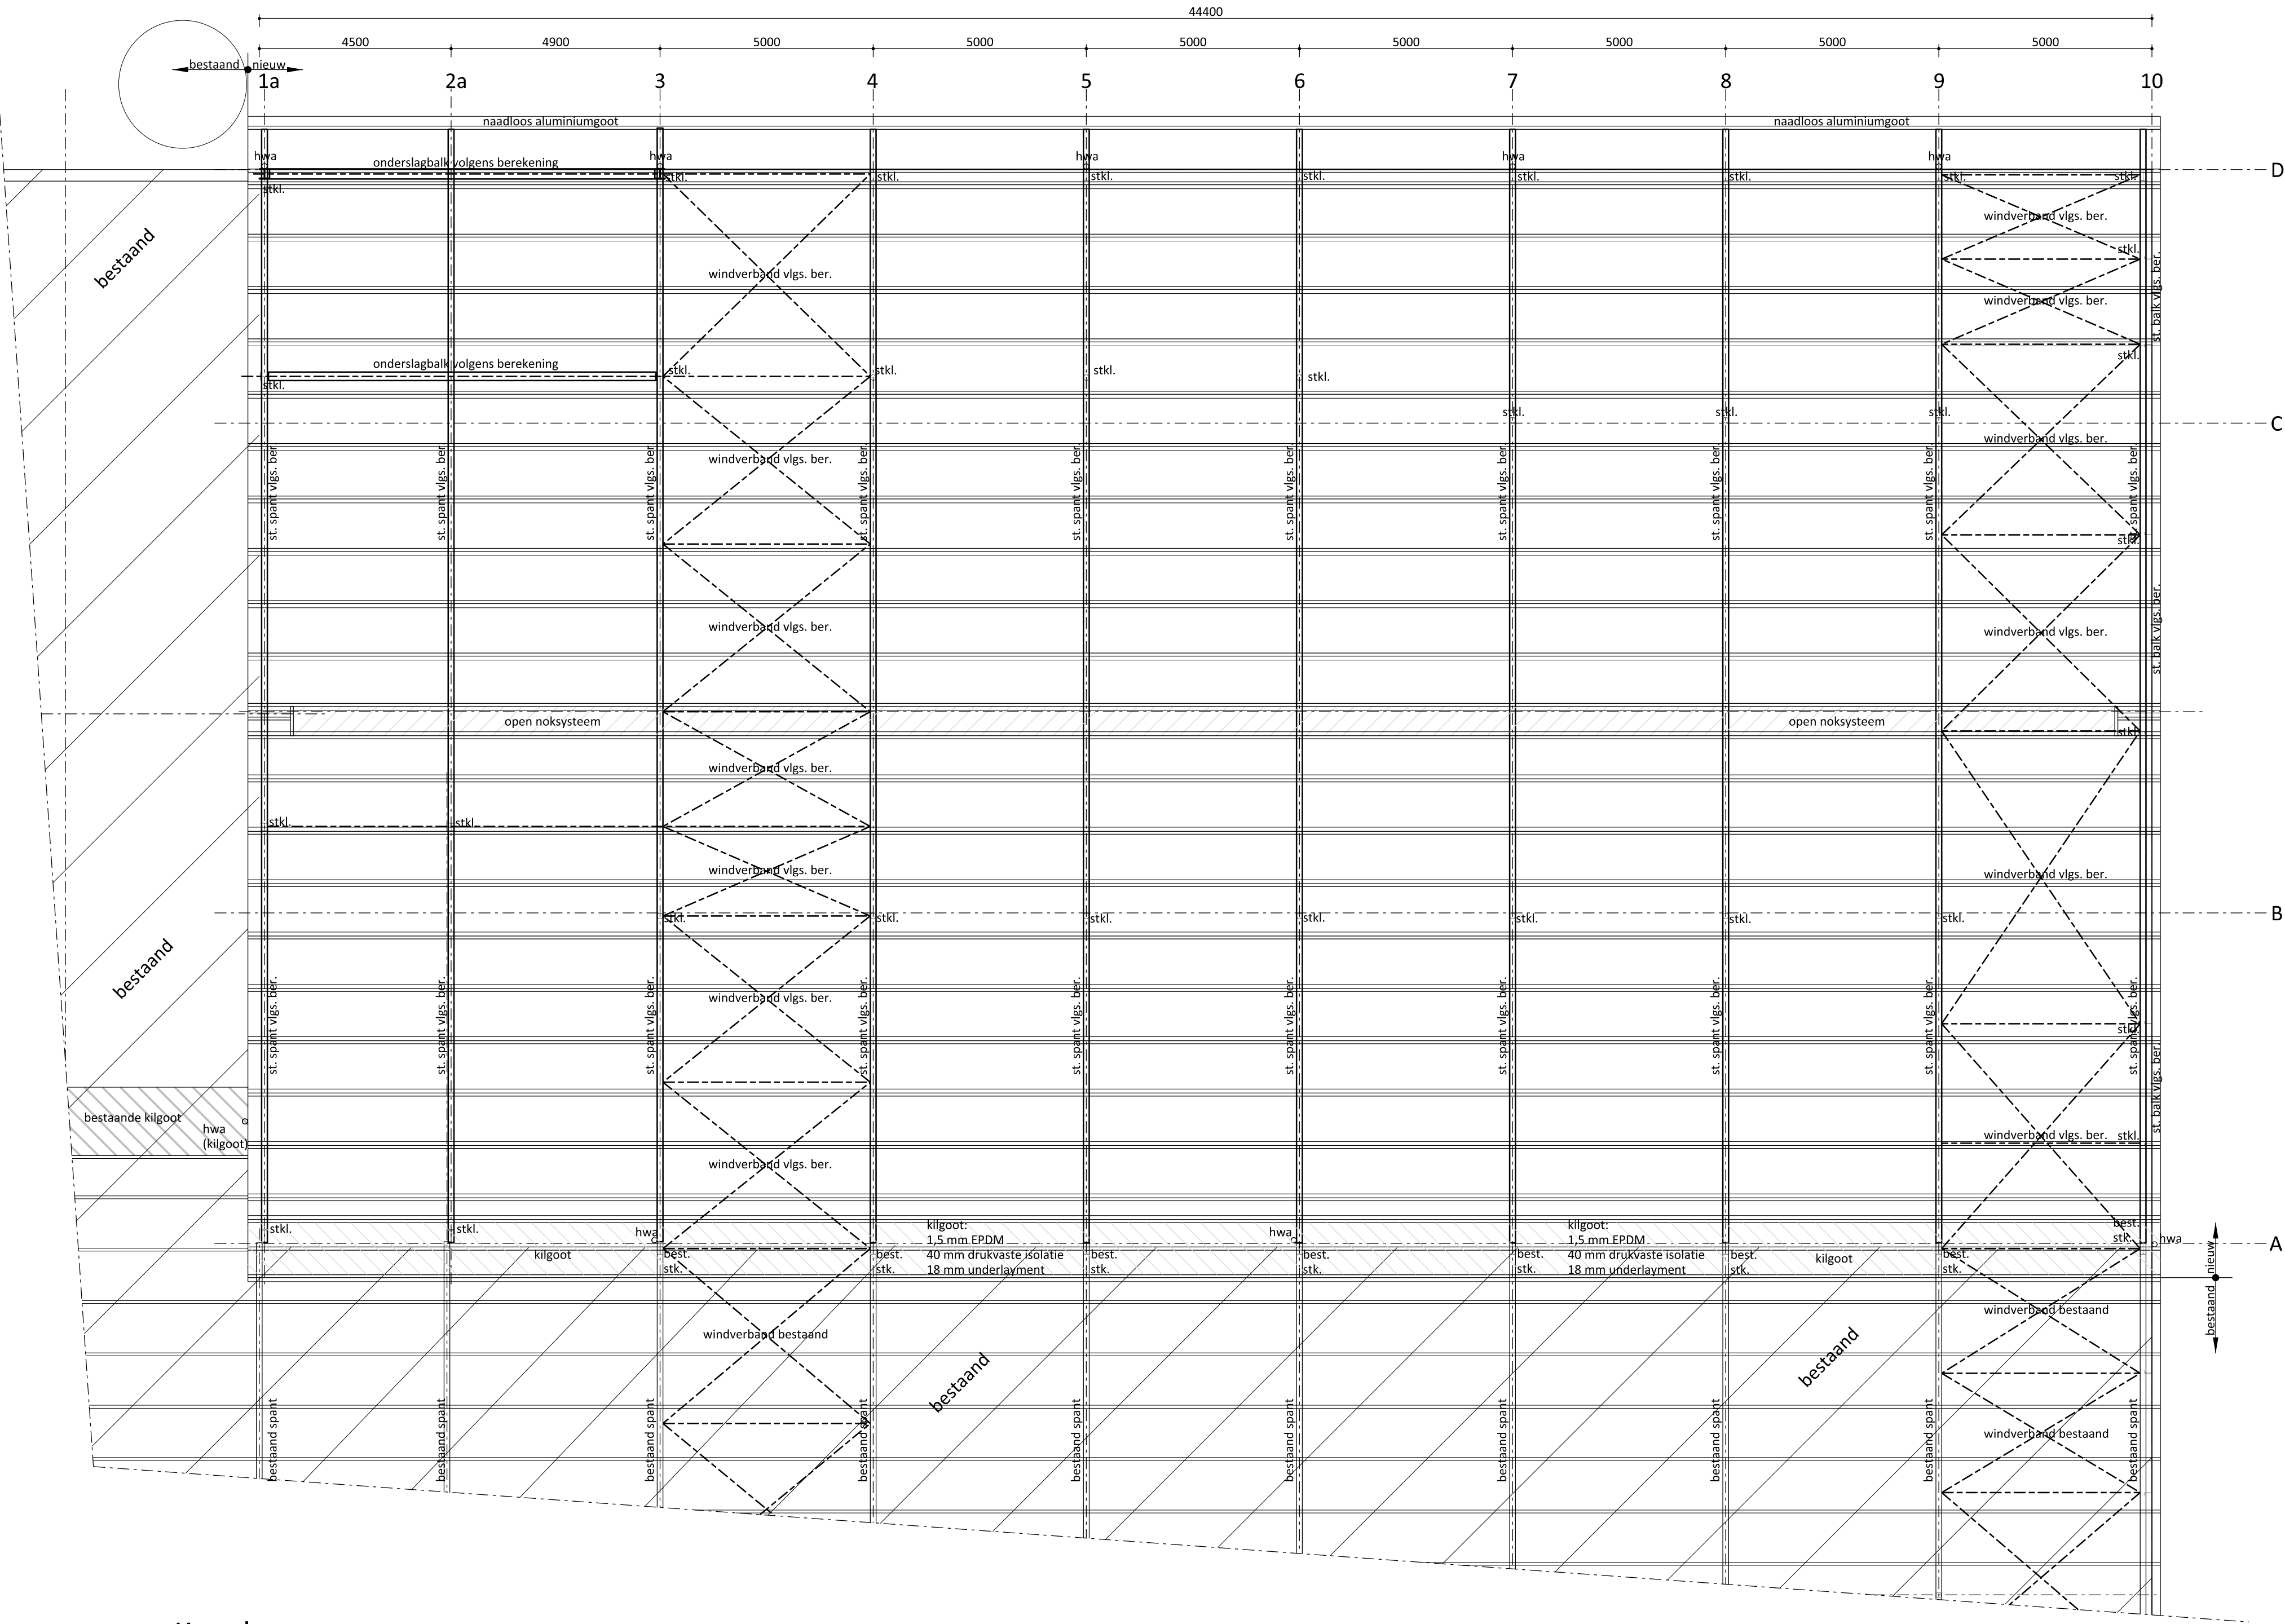

Aanvraag Omgevingsvergunning (uitbreiding van een ligboxenstal)

Opdrachtgever: Maatschap R.H.E.M. en S.A.M. Kooijman
Toldijkseweg 26
7221 DD STEENDEREN

wopereis staalbouw bv
POSTBUS 463 • 7000 AL DOETINCHEM
TEL.: 0314-335941 • FAX 0314-345005
INTERNET: WWW.WOPEREIS.NL
FABRIEKSTRAAT 33 DOETINCHEM
EMAIL: INFO@WOPEREIS.NL

TEKENING NO.: 2/2
Get.: EG/ Rtp
Datum: 04-11-2015
Schaal: 1:100
WERKNUMMER:
BO-KOOIJM2