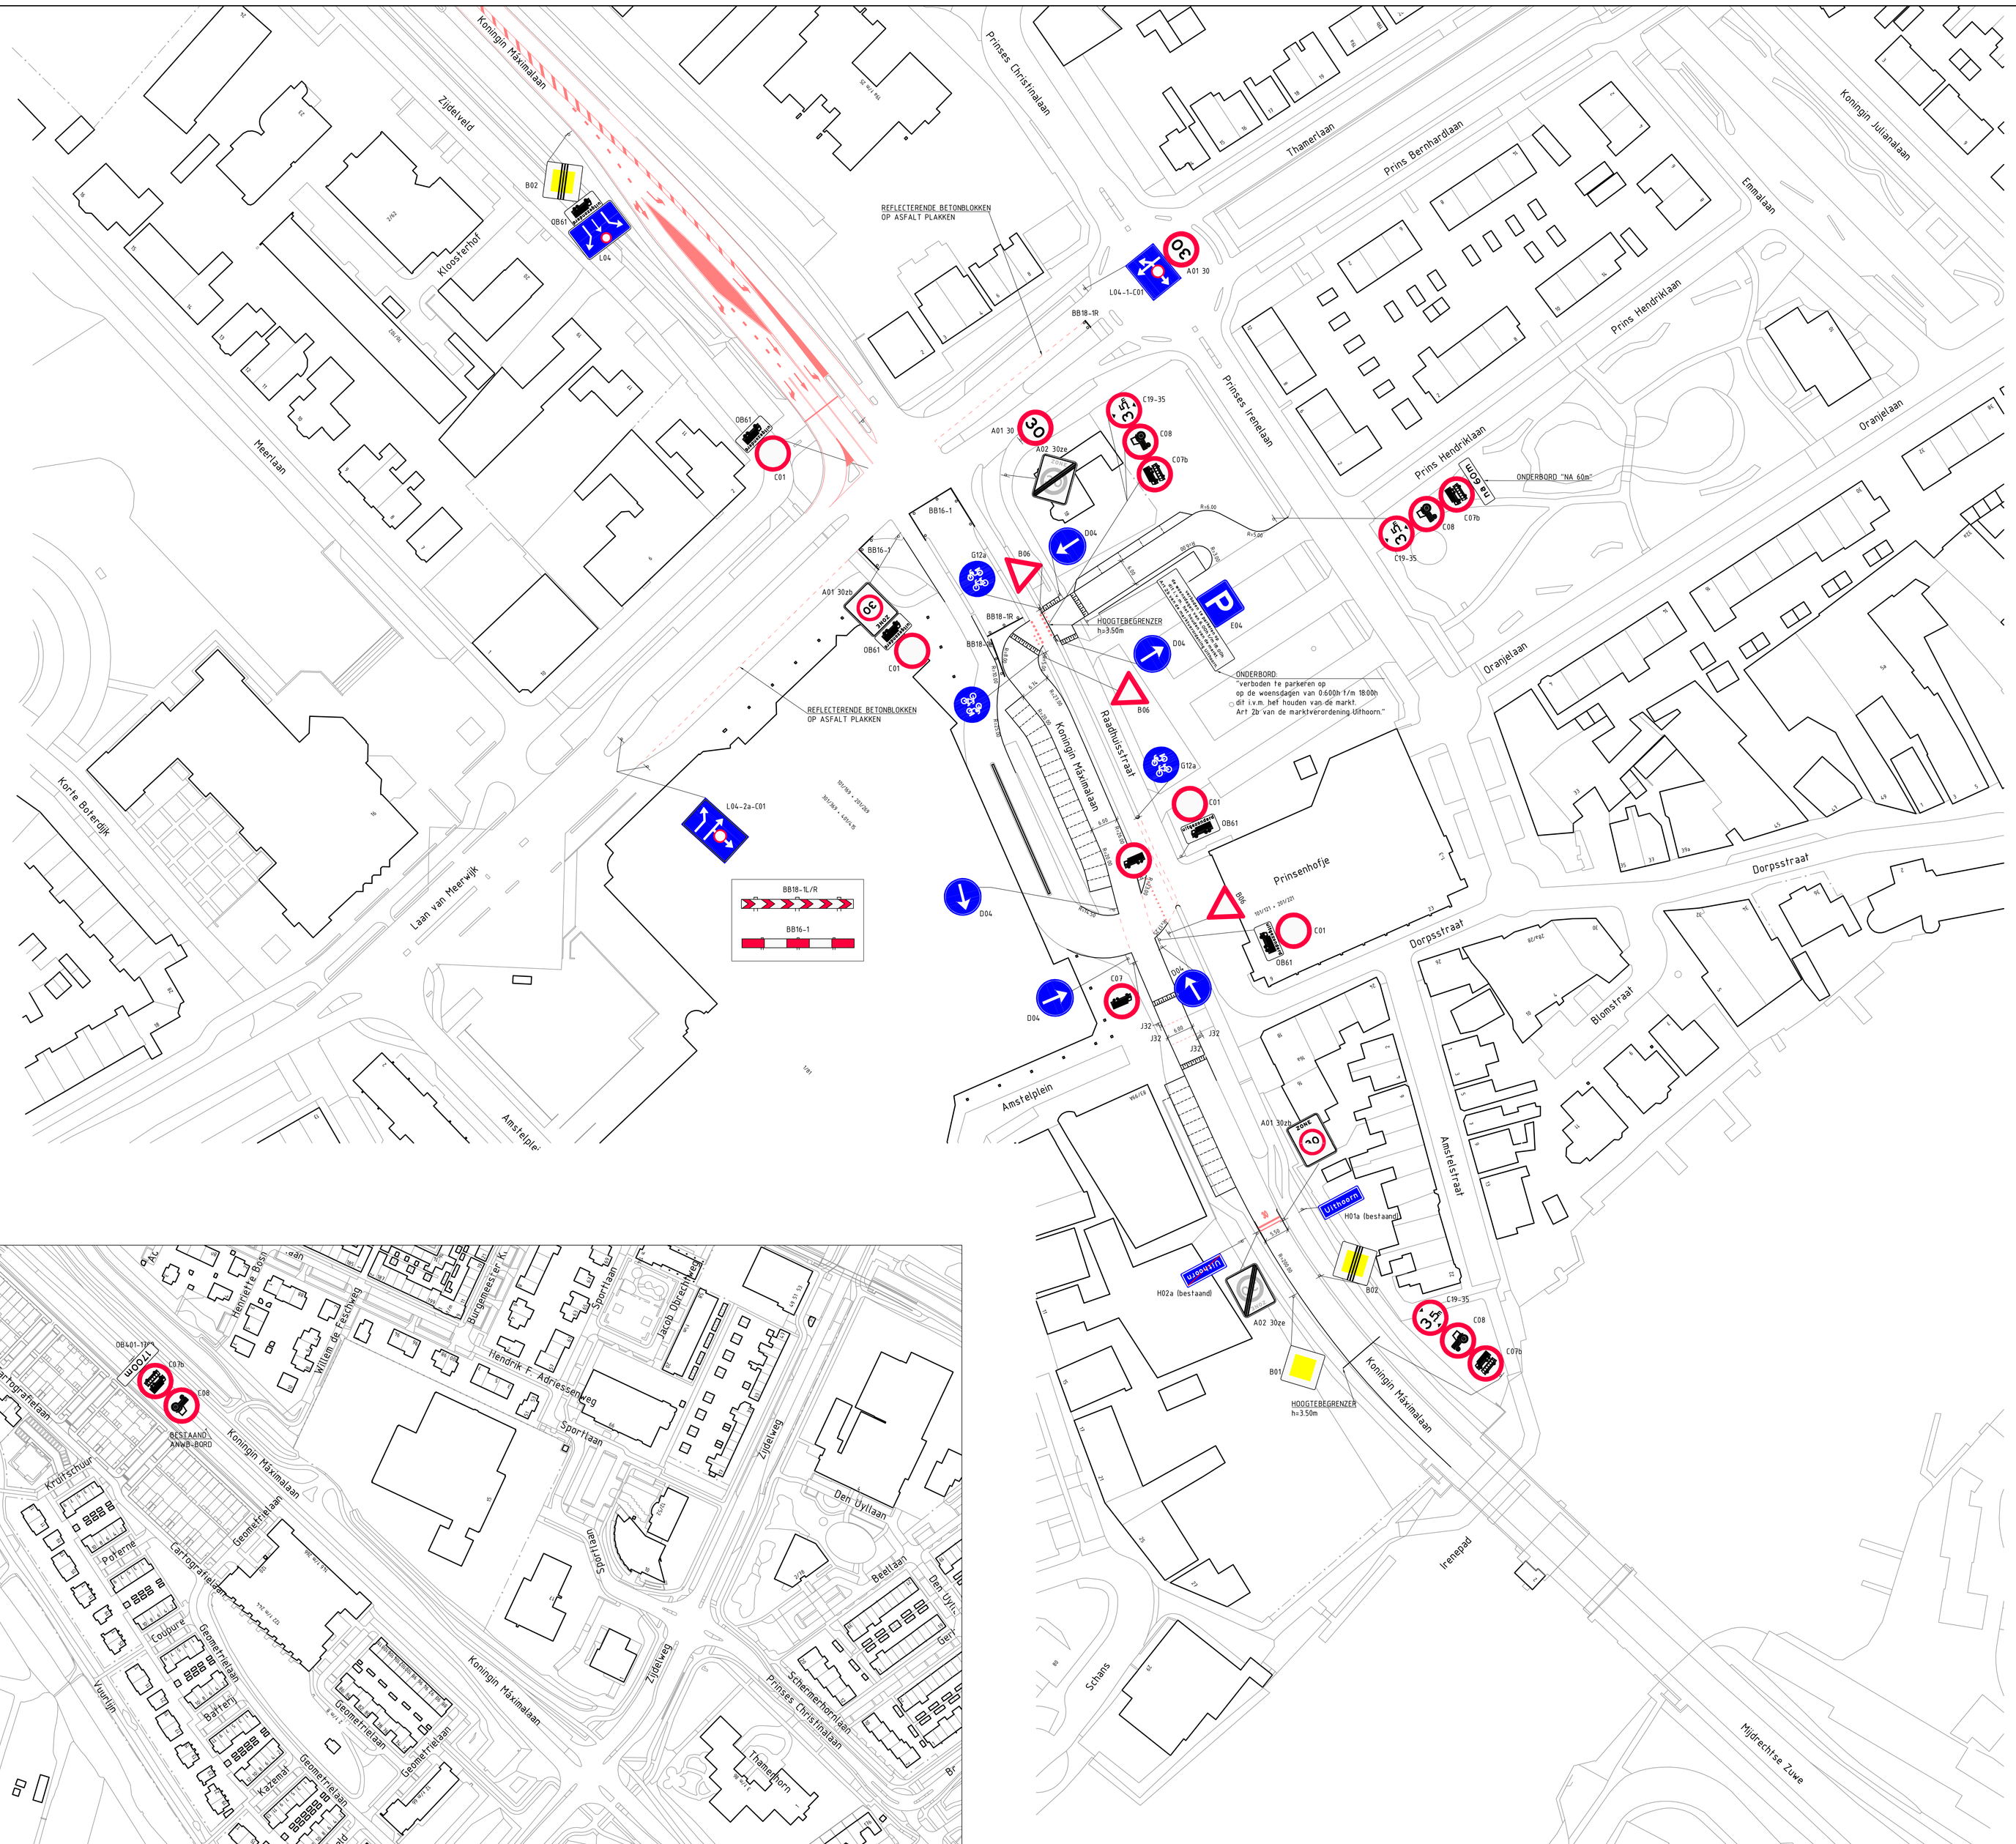

CONCEPT

D	DIVERSEN BORDEN	22-02-2016	E.G.
C	DIVERSEN BORDEN	25-01-2016	E.G.
B	DIVERSEN BORDEN	15-01-2016	E.G.
A	BORD J241 VERWIJDERD EN BORD C07, C08 TOEGEVOEGD	12-01-2016	E.G.
wijz.nr.	omschrijving	datum	gez.

Tijdelijke inrichting Amstelplein

Koningin Maximalaan - Raadhuisstraat

Grontmij

NR.: 01	formaat A0
schaal 1:500 / 1500	vervangt –
dienstjaar 2015	bestekn. –
aantal bladen 1	bladnr. 1
ingem. R.Z.	occ.chef
datum 23-11-2015	

BESTUURSDIENST UITHOORN

SECTOR :

AFD. LEEFOMGEVING

Plotdatum : 22-02-2016

P:\341028\Cad\Tijdelijke inrichting N196\341028102C.dwg