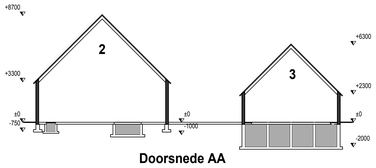

Doorsnede AA

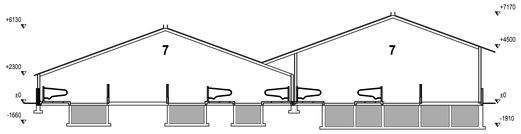

Doorsnede BB

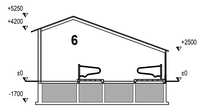

Doorsnede CC

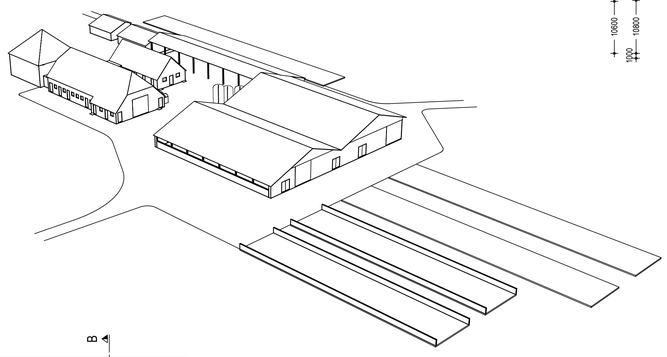

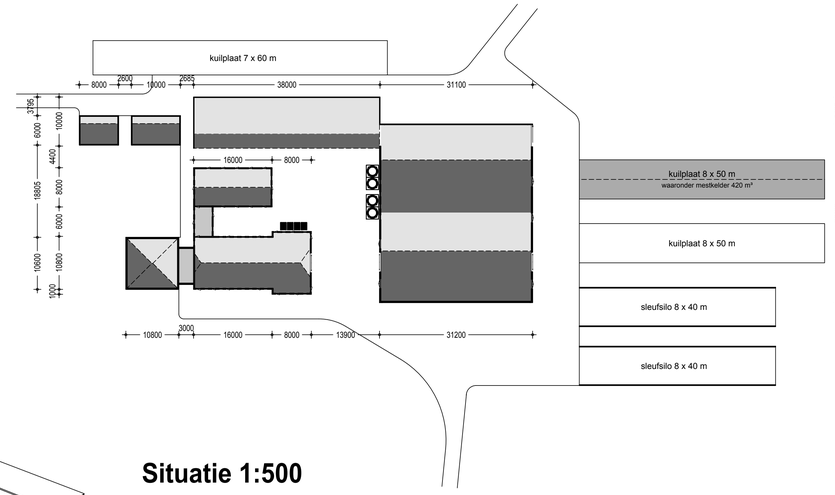

Situatie 1:500

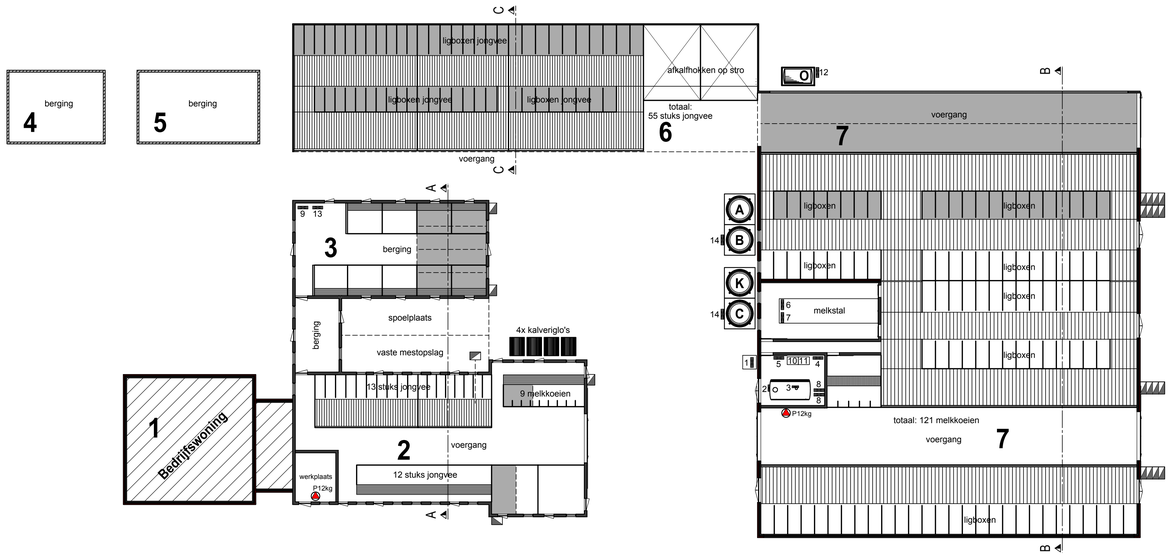

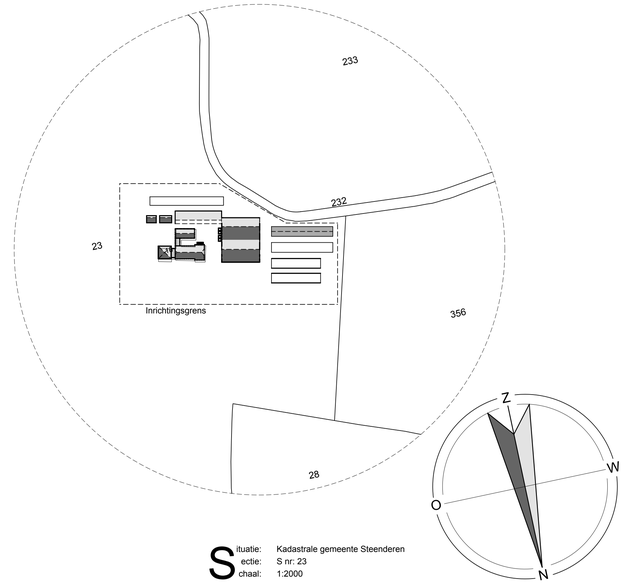

Situatie: Kadastrale gemeente Steenderen
Sectie: S nr: 23
Schaal: 1:2000

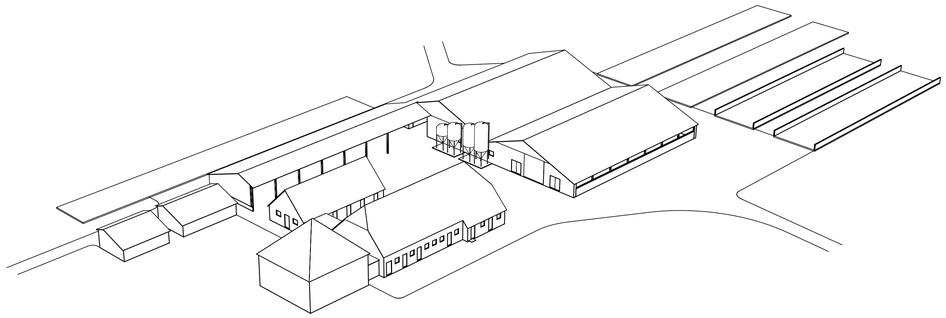

renvooi	KW p/st.	KW totaal		KW p/st.	KW totaal
1 Koeler		5,5	8 Boiler 120 ltr. 2 stuks	1,5	3,0
2 Tankreiniger		0,4	9 Handgereedschap		5,0
3 Roerwerk		0,25	10 Reinigingsmiddelen		
4 Vacuumpomp		4,5	11 Medicijnenkast		
5 Hogedrukreiniger		3,8	12 Elektrische dieselpomp		0,5
6 Dompelpomp t.b.v. spoelwater		1,0	13 Compressor		2,5
7 Melkpomp		1,0	14 Vijzel 2 stuks	0,75	1,5

A Voedersilo (polyester) 4 ton
B Voedersilo (polyester) 6 ton
C Voedersilo (polyester) 12 ton
K Kunstmestsilo (polyester) 10 ton
O Dieselolietank 1200 liter

Brandblussers 2 stuks

Traktor 120 PK = 89 KW
Traktor 80 PK = 59 KW

Gebouw / Afdeling: 1

functie	:	bedrijfswoning
dak	:	dakpannen
wanden	:	baksteen
vloer	:	beton
ventilatie	:	natuurlijke ventilatie
drijfmestk.inh.	:	n.v.t.
aantal ligpl.	:	n.v.t.

Gebouw / Afdeling: 2

functie	:	jongveestal
dak	:	dakpannen
wanden	:	baksteen
vloer	:	beton
ventilatie	:	natuurlijke ventilatie
drijfmestk.inh.	:	50 m³
aantal ligpl.	:	9 melkkoeien 25 stuks jongvee

Gebouw / Afdeling: 3

functie	:	berging
dak	:	dakpannen
wanden	:	baksteen
vloer	:	beton
ventilatie	:	natuurlijke ventilatie
drijfmestk.inh.	:	80 m³
aantal ligpl.	:	n.v.t.

Gebouw / Afdeling: 4

functie	:	berging
dak	:	golfplaten
wanden	:	baksteen
vloer	:	beton
ventilatie	:	natuurlijke ventilatie
drijfmestk.inh.	:	n.v.t.
aantal ligpl.	:	n.v.t.

Gebouw / Afdeling: 5

functie	:	berging
dak	:	golfplaten
wanden	:	baksteen
vloer	:	beton
ventilatie	:	natuurlijke ventilatie
drijfmestk.inh.	:	n.v.t.
aantal ligpl.	:	n.v.t.

Gebouw / Afdeling: 6

functie	:	jongveestal
dak	:	golfplaten
wanden	:	damwand
vloer	:	klinkers
ventilatie	:	natuurlijke ventilatie
drijfmestk.inh.	:	440 m³
aantal ligpl.	:	55 stuks jongvee

Gebouw / Afdeling: 7

functie	:	ligboxenstal
dak	:	golfplaten
wanden	:	baksteen en damwand
vloer	:	beton
ventilatie	:	natuurlijke ventilatie
drijfmestk.inh.	:	814 m³
aantal ligpl.	:	121 melkkoeien

Dieraantallen per stal

stal nr:	Diercategorie	Code	Rav code	Aantal	m³
1:	Bedrijfswoning				
2:	Melkkoeien		A 1.100	9	50
	Jongvee		A 3.100	25	
3:	Berging				80
4:	Berging				
5:	Berging				
6:	Jongvee		A 3.100	55	440
7:	Melkkoeien	TR	A 1.100	121	814
-	Mestkelder onder kuilplaat				420

Totale kelderinhoud v/h bedrijf: 1804 m³

Betreft: Melding activiteitenbesluit
Natuurbeschermingswetvergunning

Opdrachtgever:
Mts. Sloot
Toldijkseweg 16
7221 DD Steenderen
0575 - 451253
06 - 52679687
tsloot@planet.nl

Locatie:
Toldijkseweg 16
7221 DD Steenderen

Projectnr.:	2014-093
Tekeningnr.:	MV 1
Schaal:	1:200
Formaat:	750 x 1050
Getekend:	MH
Datum:	01-08-2014
Datum gewijzigd:	30-09-2014 02-11-2015

Pit bouwadvies
Dorpsstraat 4a
7156 LL Beltrum
0544 - 481356
info@pitbouwadvies.nl
www.pitbouwadvies.nl

ForFarmers FarmConsult
ForFarmers Nederland B.V.
Sluisstraat 24
7491 GA Delden
0573- 288989
farmconsult@forfarmers.eu

Specialist bedrijfsontwikkeling:
Han Gelevert
0573 - 288954
06 - 22395216
han.gelevert@forfarmers.eu

Tekeningen en adviezen van Pit bouwadvies zijn gemaakt op basis van de meest actuele kennis en ervaringen uit onderzoek en praktijk.
Pit bouwadvies is niet aansprakelijk voor schade die ontstaat door toepassing en uitvoering van deze tekeningen en adviezen.

© Copyright Pit bouwadvies / ForFarmers