


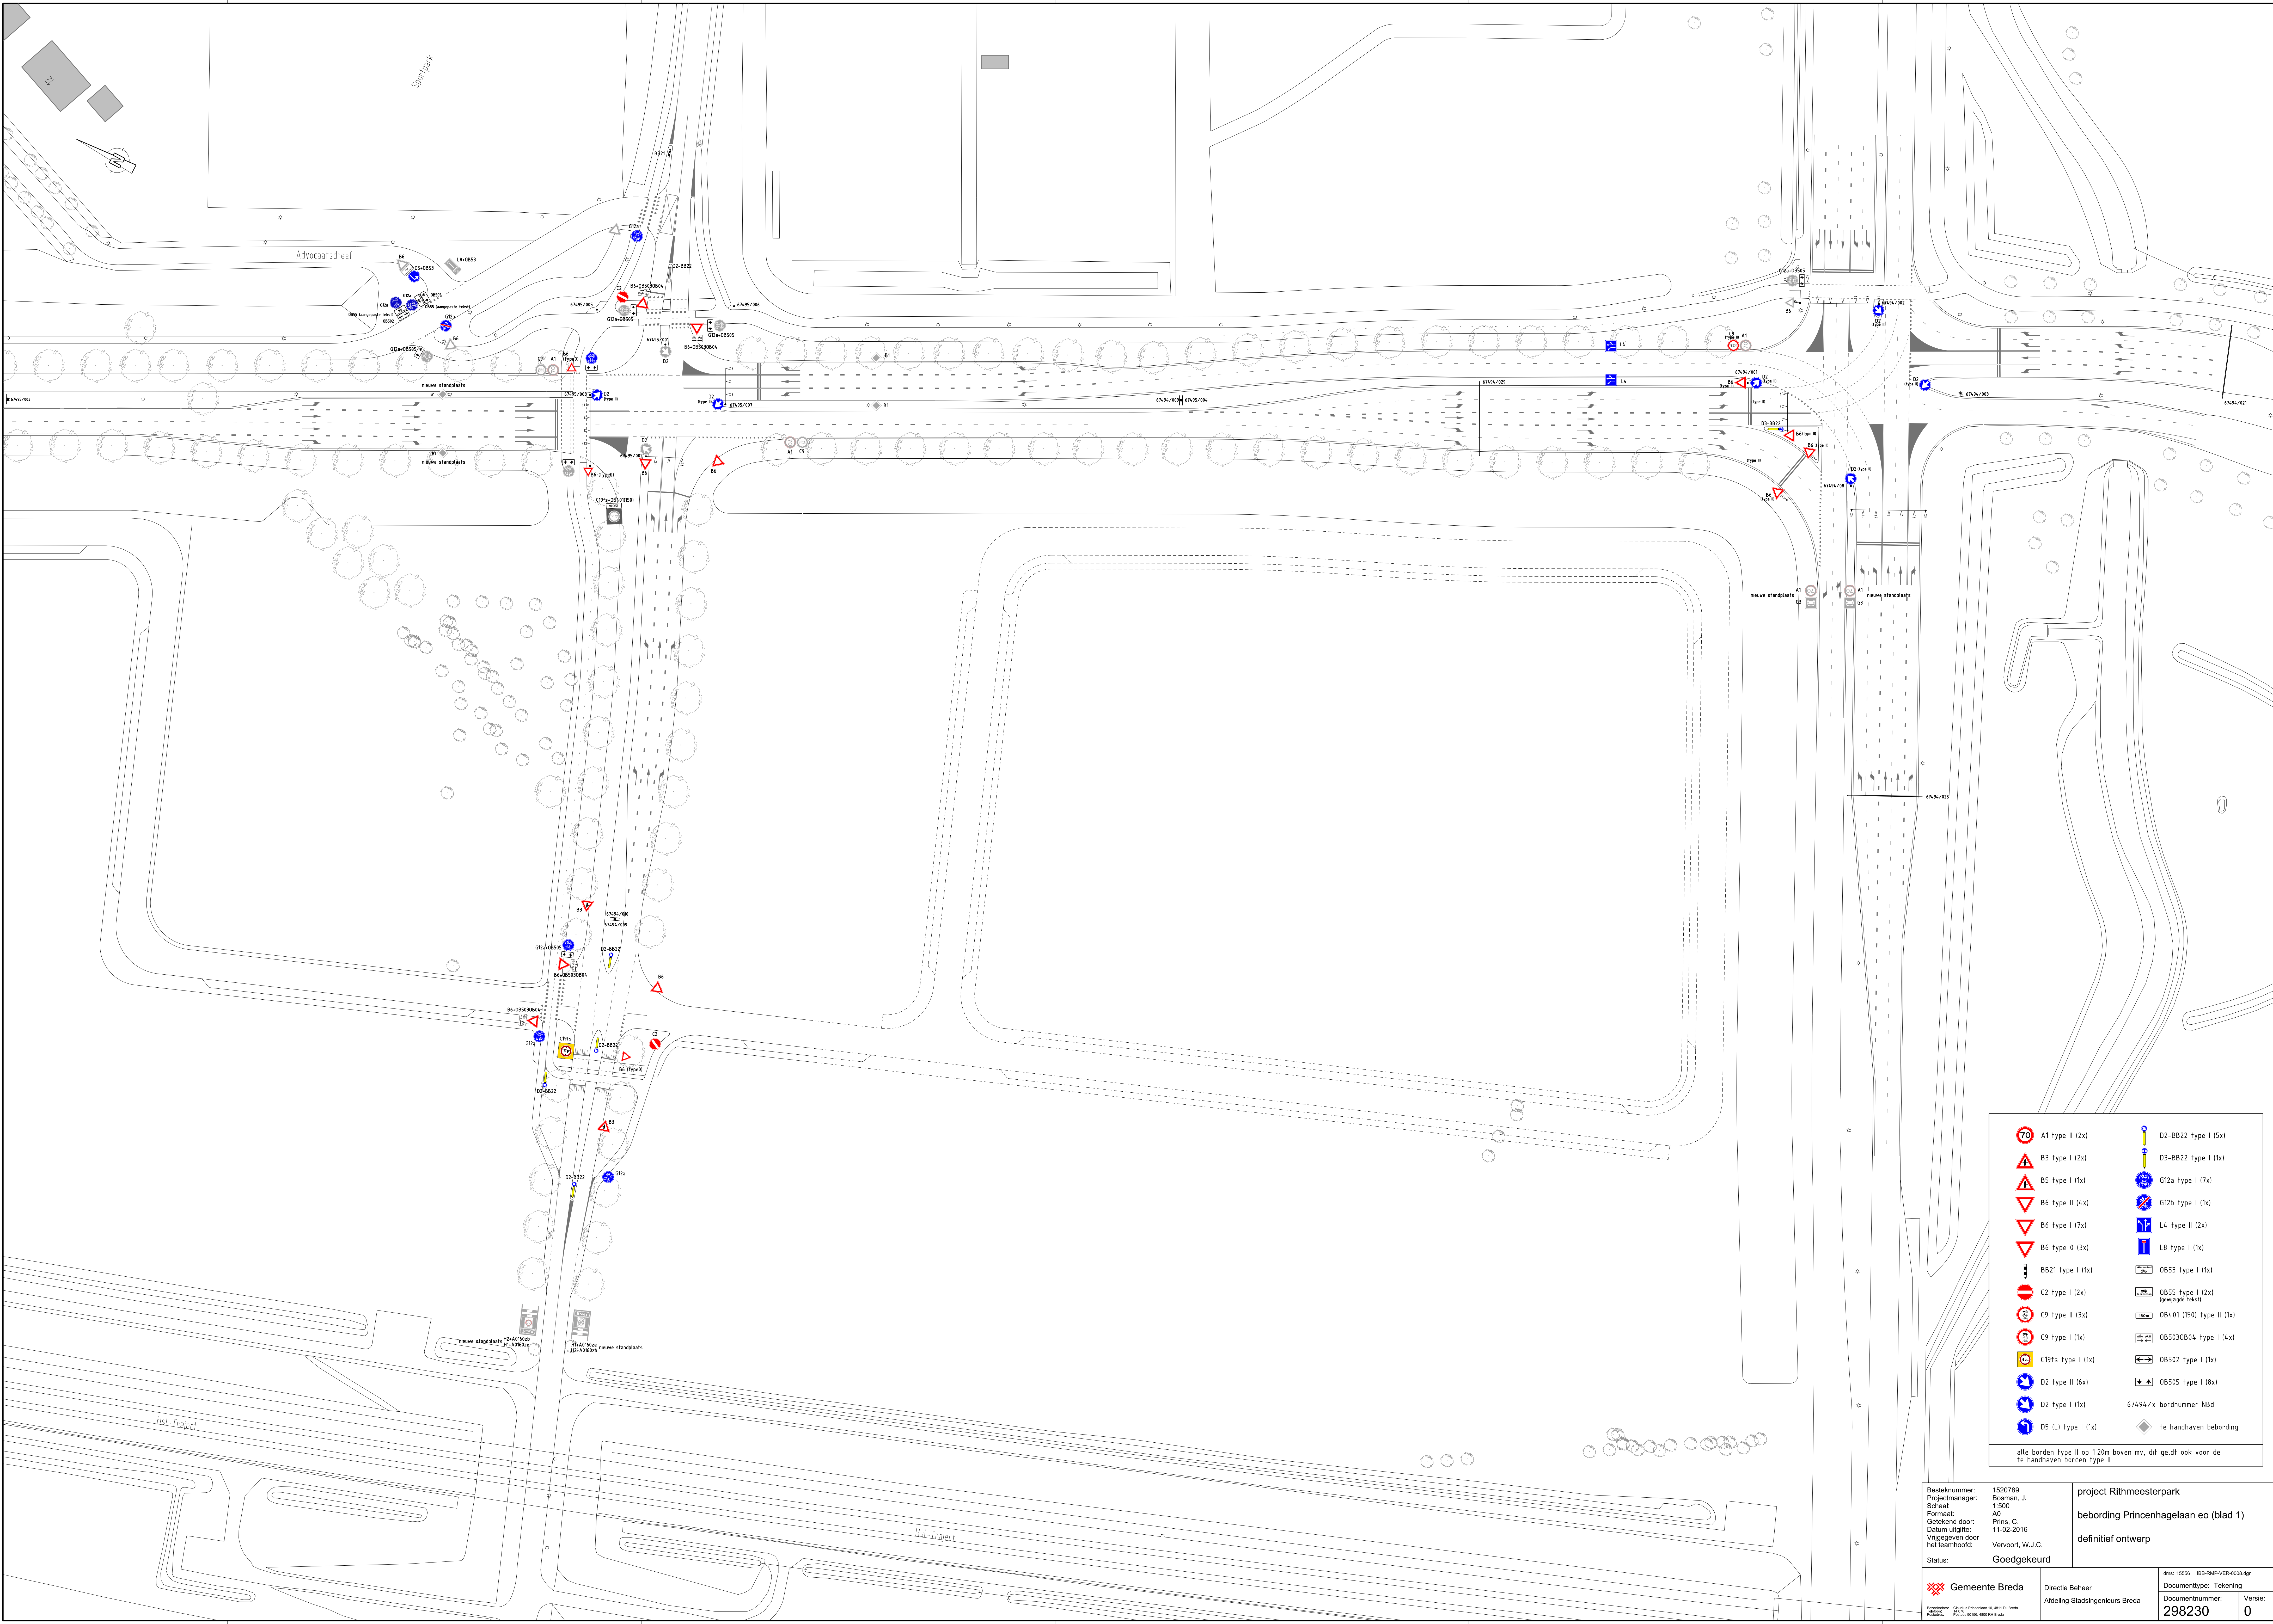

alle borden type II op 1,20m boven mv, dit geldt ook voor de te handhaven borden type II

Besteknummer: 1520789	Projectmanager: Bosman, J.	project Rithmeesterpark
Schaal: 1:500	Formaat: A0	beoording Princenhagelaan eo (blad 1)
Geleend door: Prins, C.	Datum uitgifte: 11-02-2016	definitief ontwerp
Vrijgegeven door: Vervoort, W.J.C.	Status: Goedgekeurd	

	Directie Beheer	Documenttype: Tekening	dms: 15566 BB-RMP-VER-2008.dgn
Afdeling Stadsingenieurs Breda	Documentnummer: 298230	Versie: 0	