


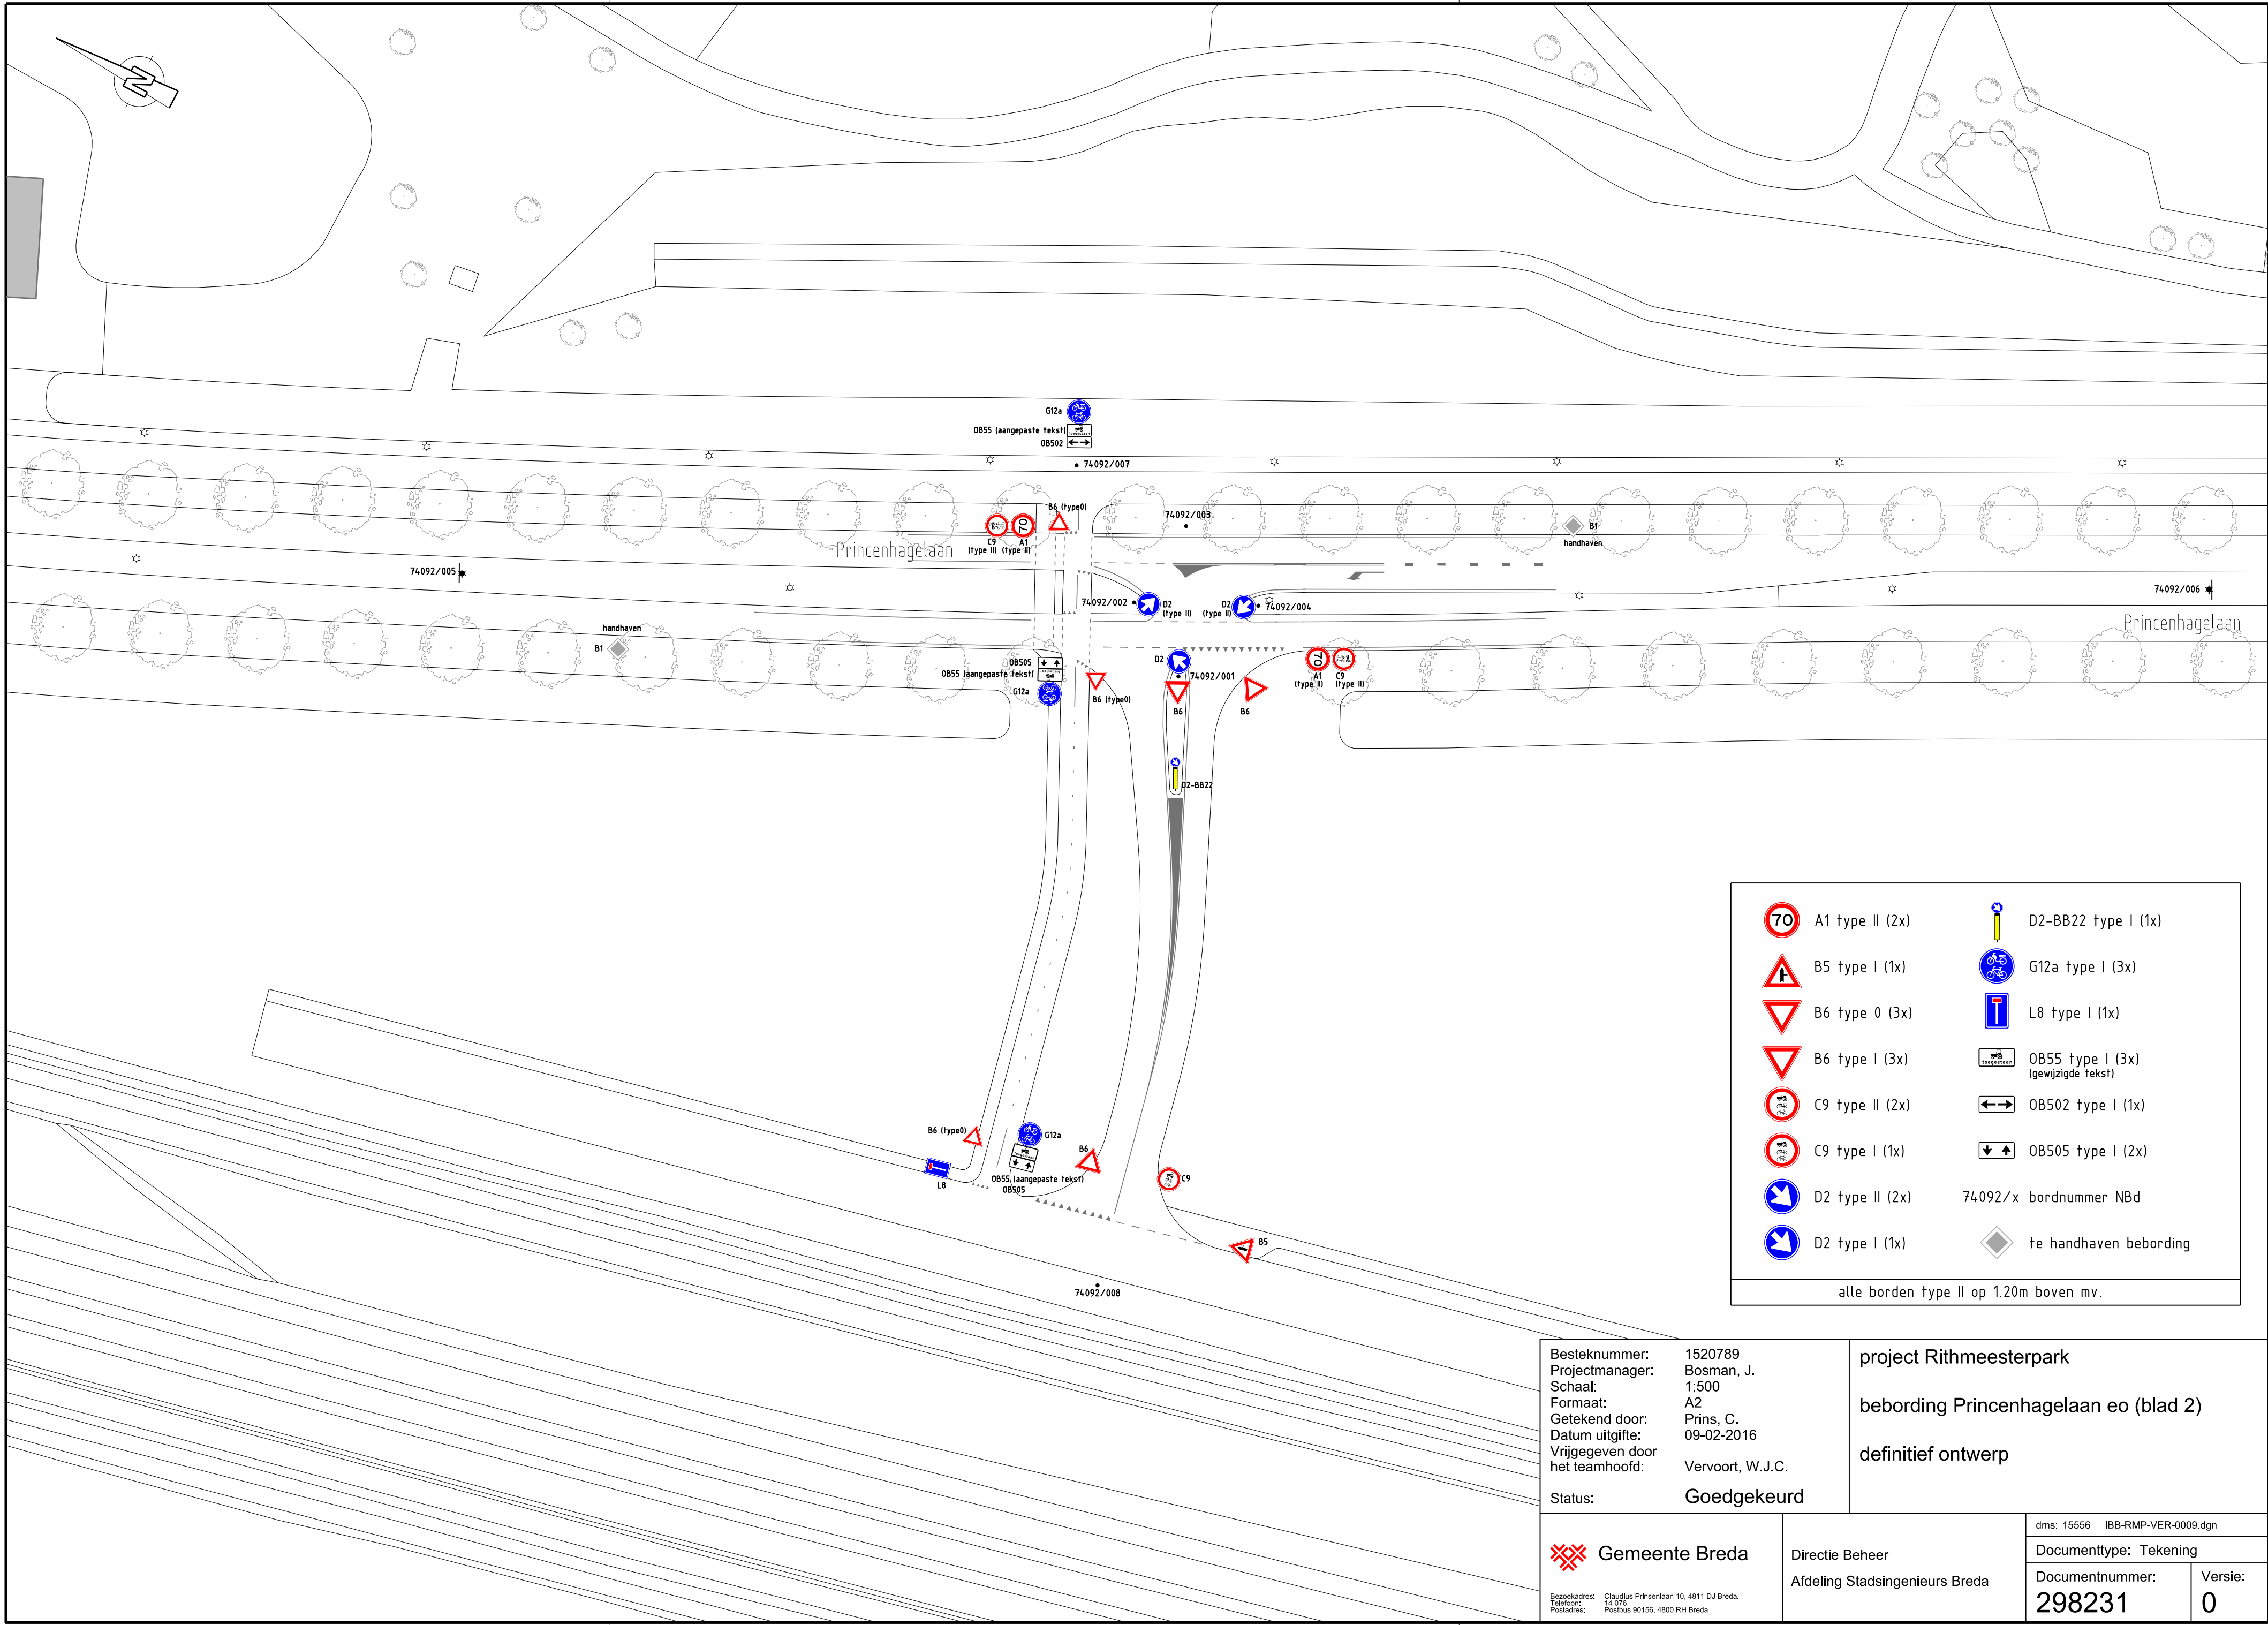

	A1 type II (2x)		D2-BB22 type I (1x)
	B5 type I (1x)		G12a type I (3x)
	B6 type 0 (3x)		L8 type I (1x)
	B6 type I (3x)		OB55 type I (3x) (gewijzigde tekst)
	C9 type II (2x)		OB502 type I (1x)
	C9 type I (1x)		OB505 type I (2x)
	D2 type II (2x)		74092/x bordnummer NBd
	D2 type I (1x)		te handhaven bebording

alle borden type II op 1.20m boven mv.

Besteknummer: 1520789
Projectmanager: Bosman, J.
Schaal: 1:500
Formaat: A2
Getekend door: Prins, C.
Datum uitgifte: 09-02-2016
Vrijgegeven door: Vervoort, W.J.C.
Status: Goedgekeurd

project Rithmeesterpark
bebording Princeshagelaan eo (blad 2)
definitief ontwerp