


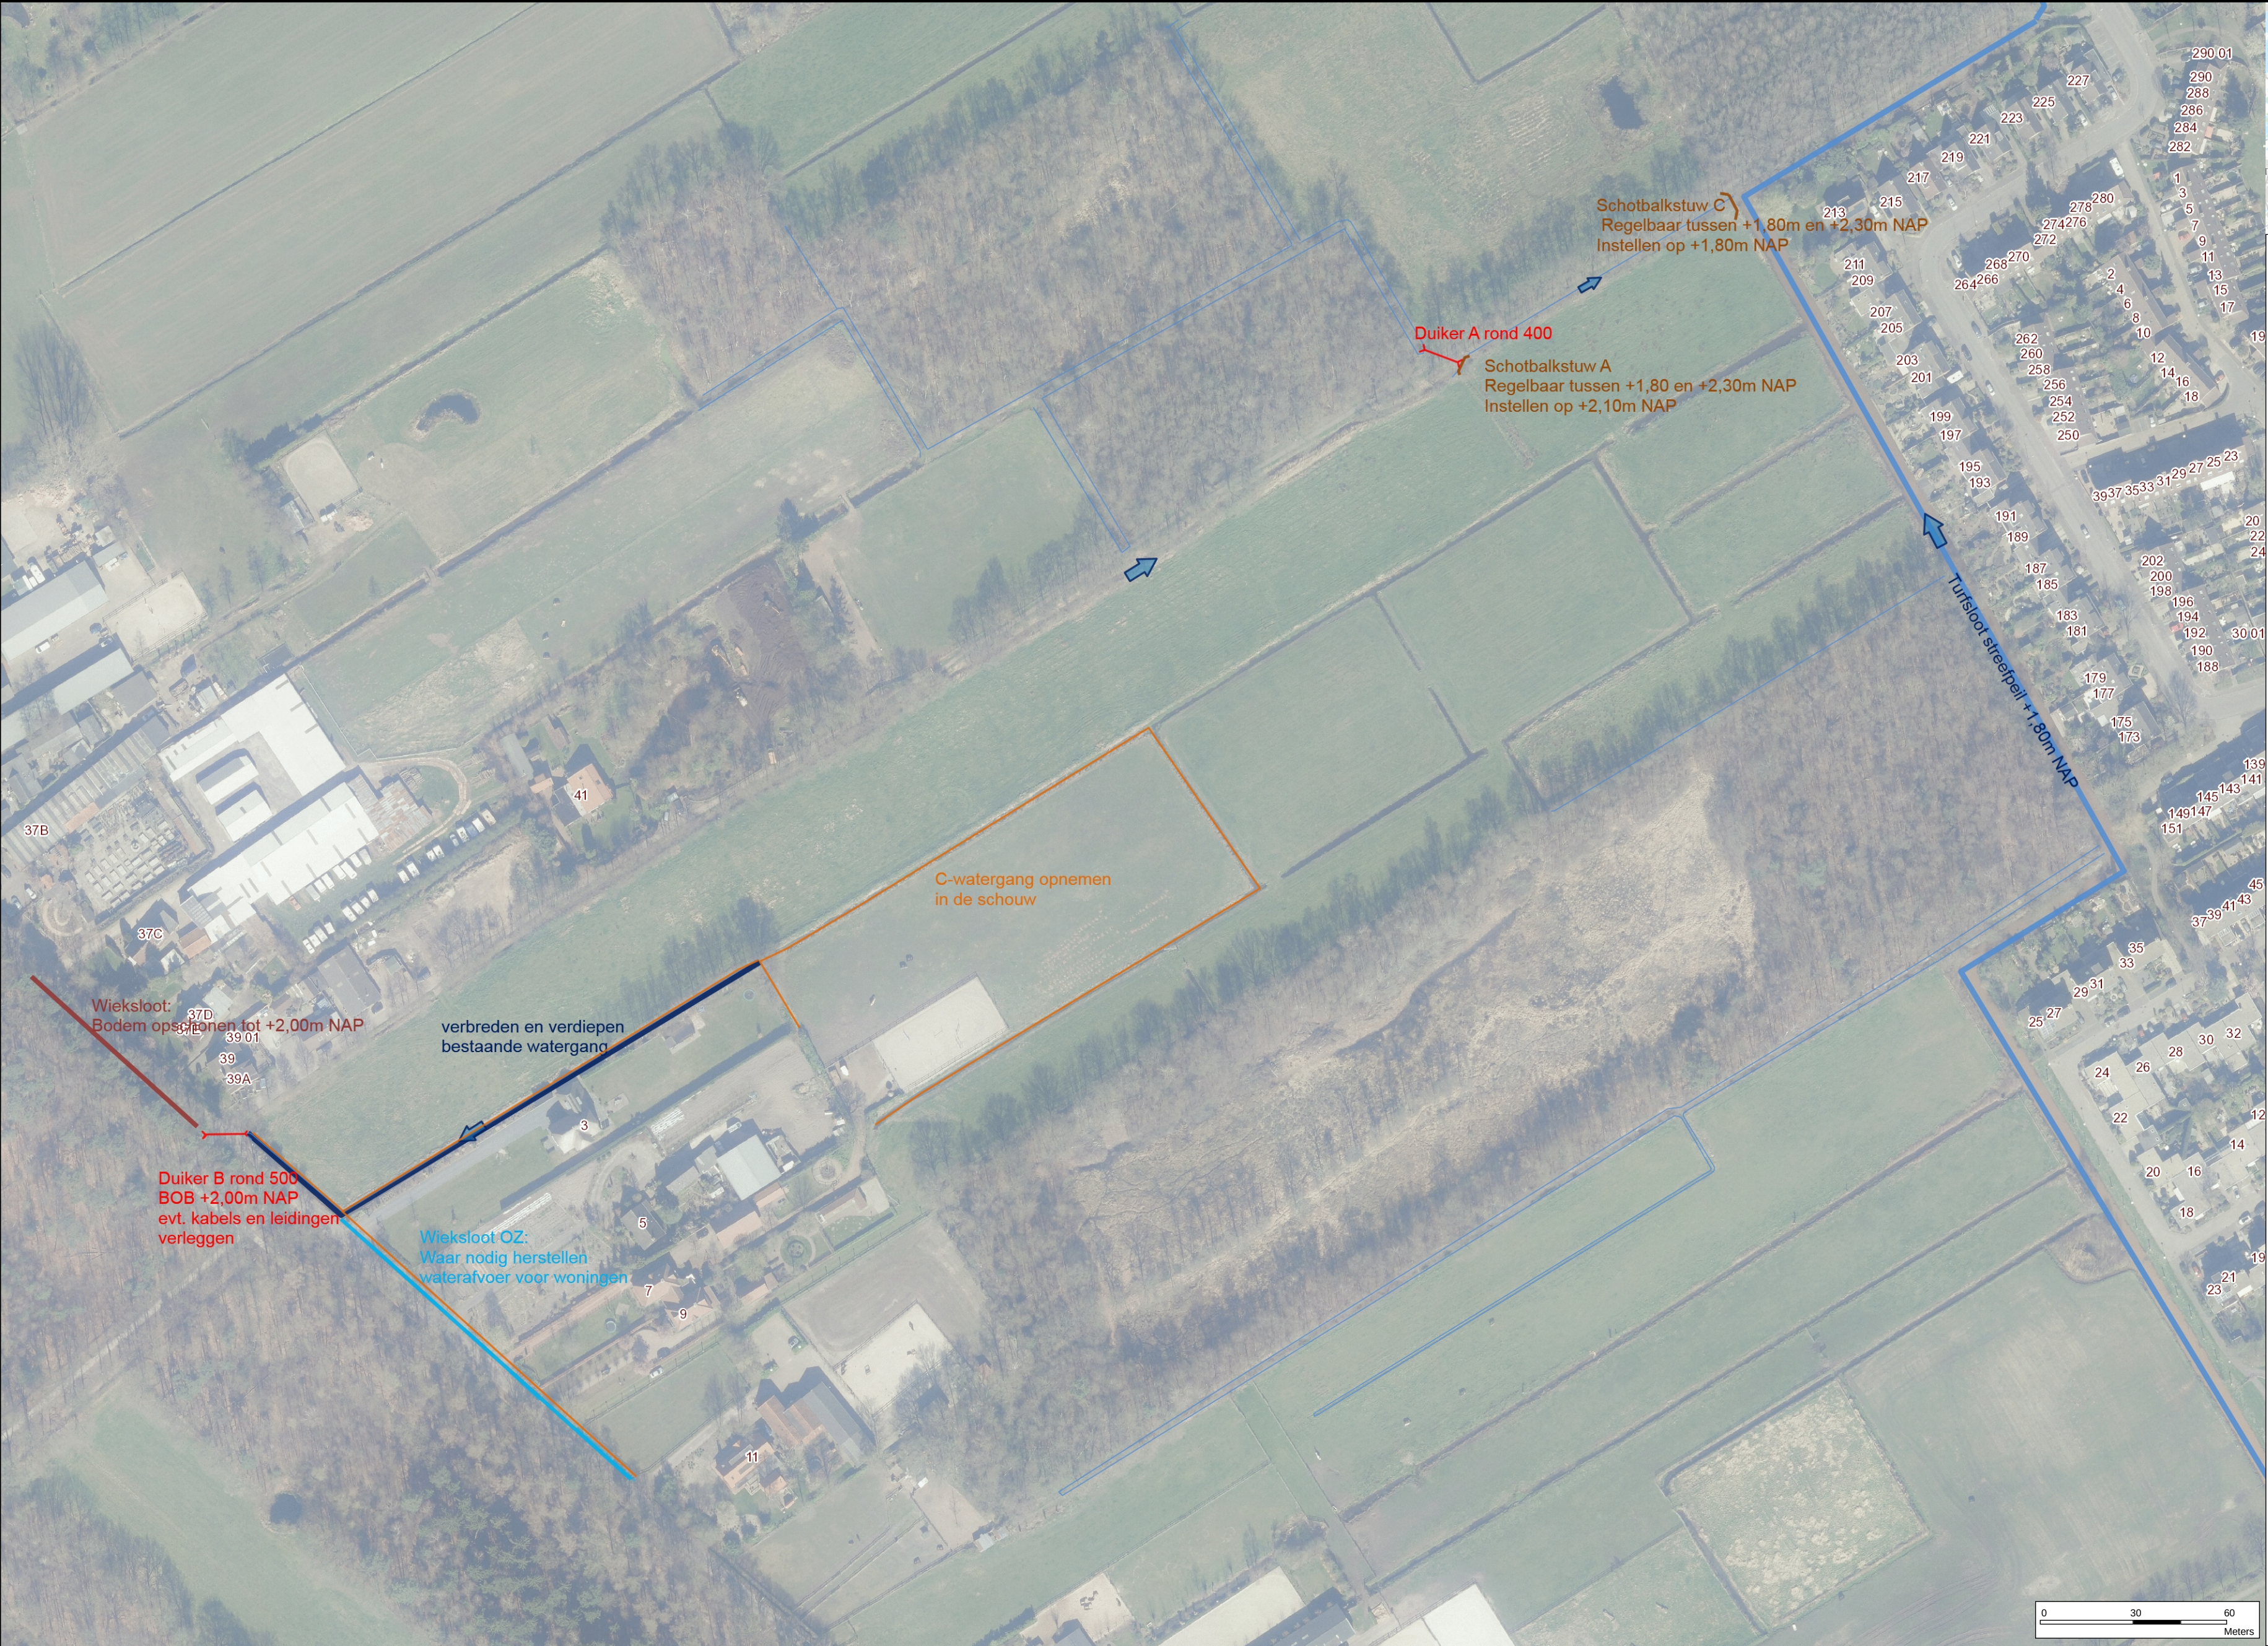

Legenda

ontwerp-projectplan Waterwet Soesterveen
Maatregelen waterschap

GeoWet

Aan deze tekening kunnen geen rechten worden ontleend. © 2012. Alle rechten voorbehouden Waterschap Vallei en Veluwe

Auteur: MvdV
Datum: 25-01-2016
Schaal: 1:1.500

