


Behoort bij beschikking

d.d. 08-01-2016

nr.(s) ZK15001606

Medewerker  
 Publiekszaken/vergunningen

*[Handwritten signature]*

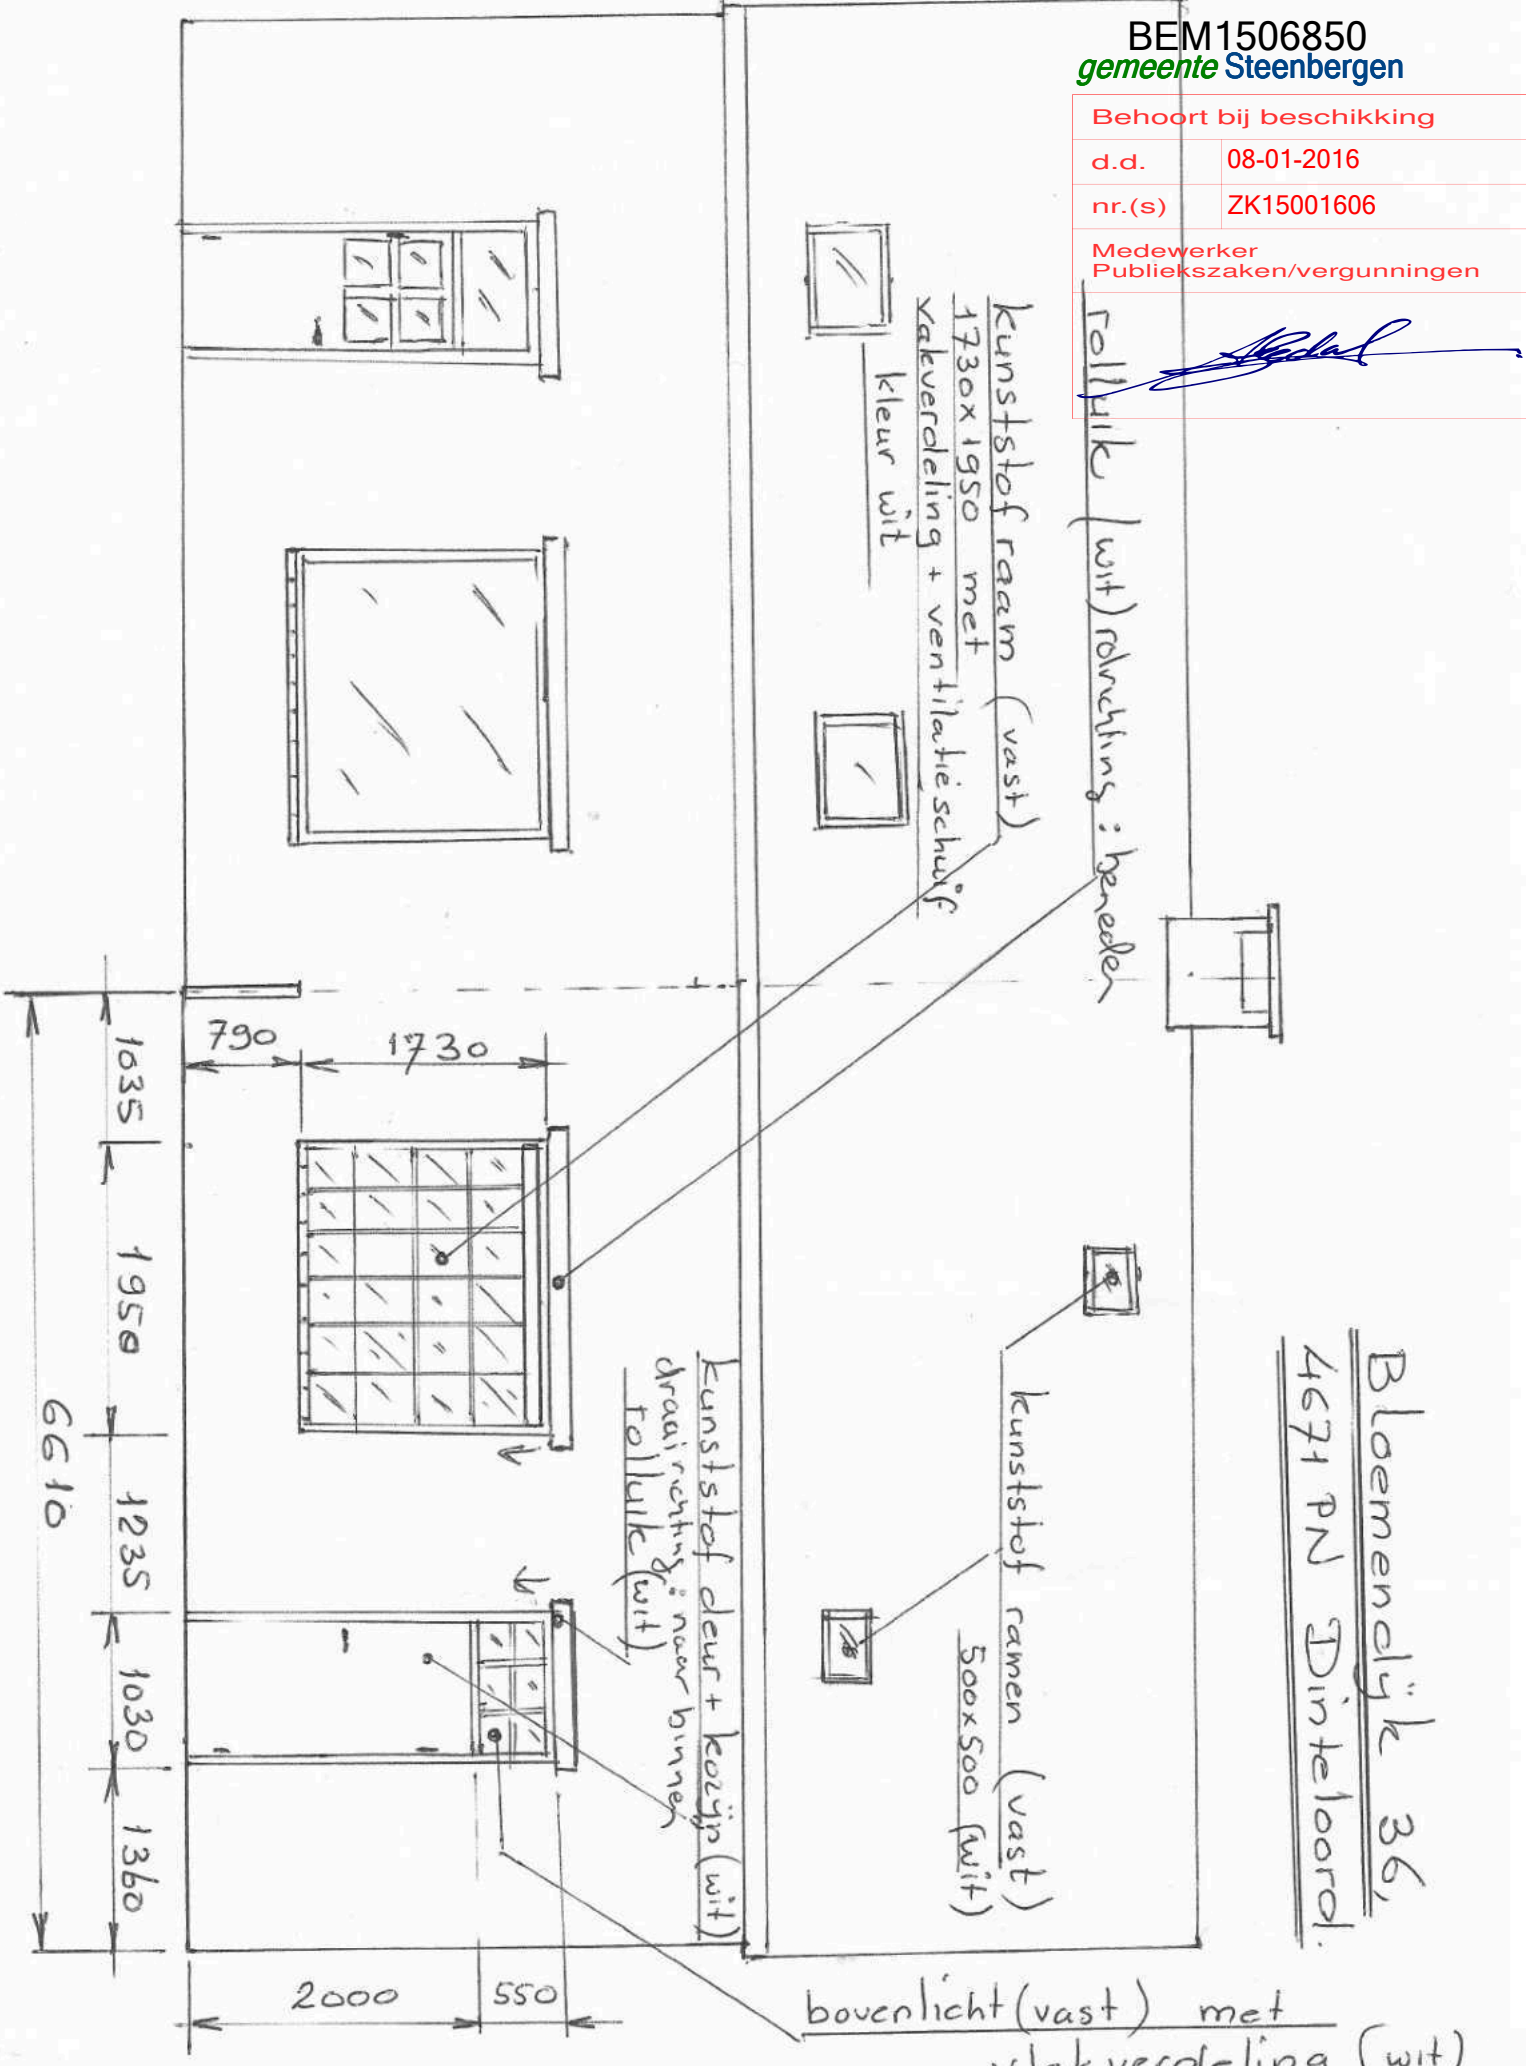

Bloemenlijk 36,  
4671 PN Dinteloord.

bovenlicht (vast) met vlakverdeling (wit)