Bestekstekening _ civiel _ (A)

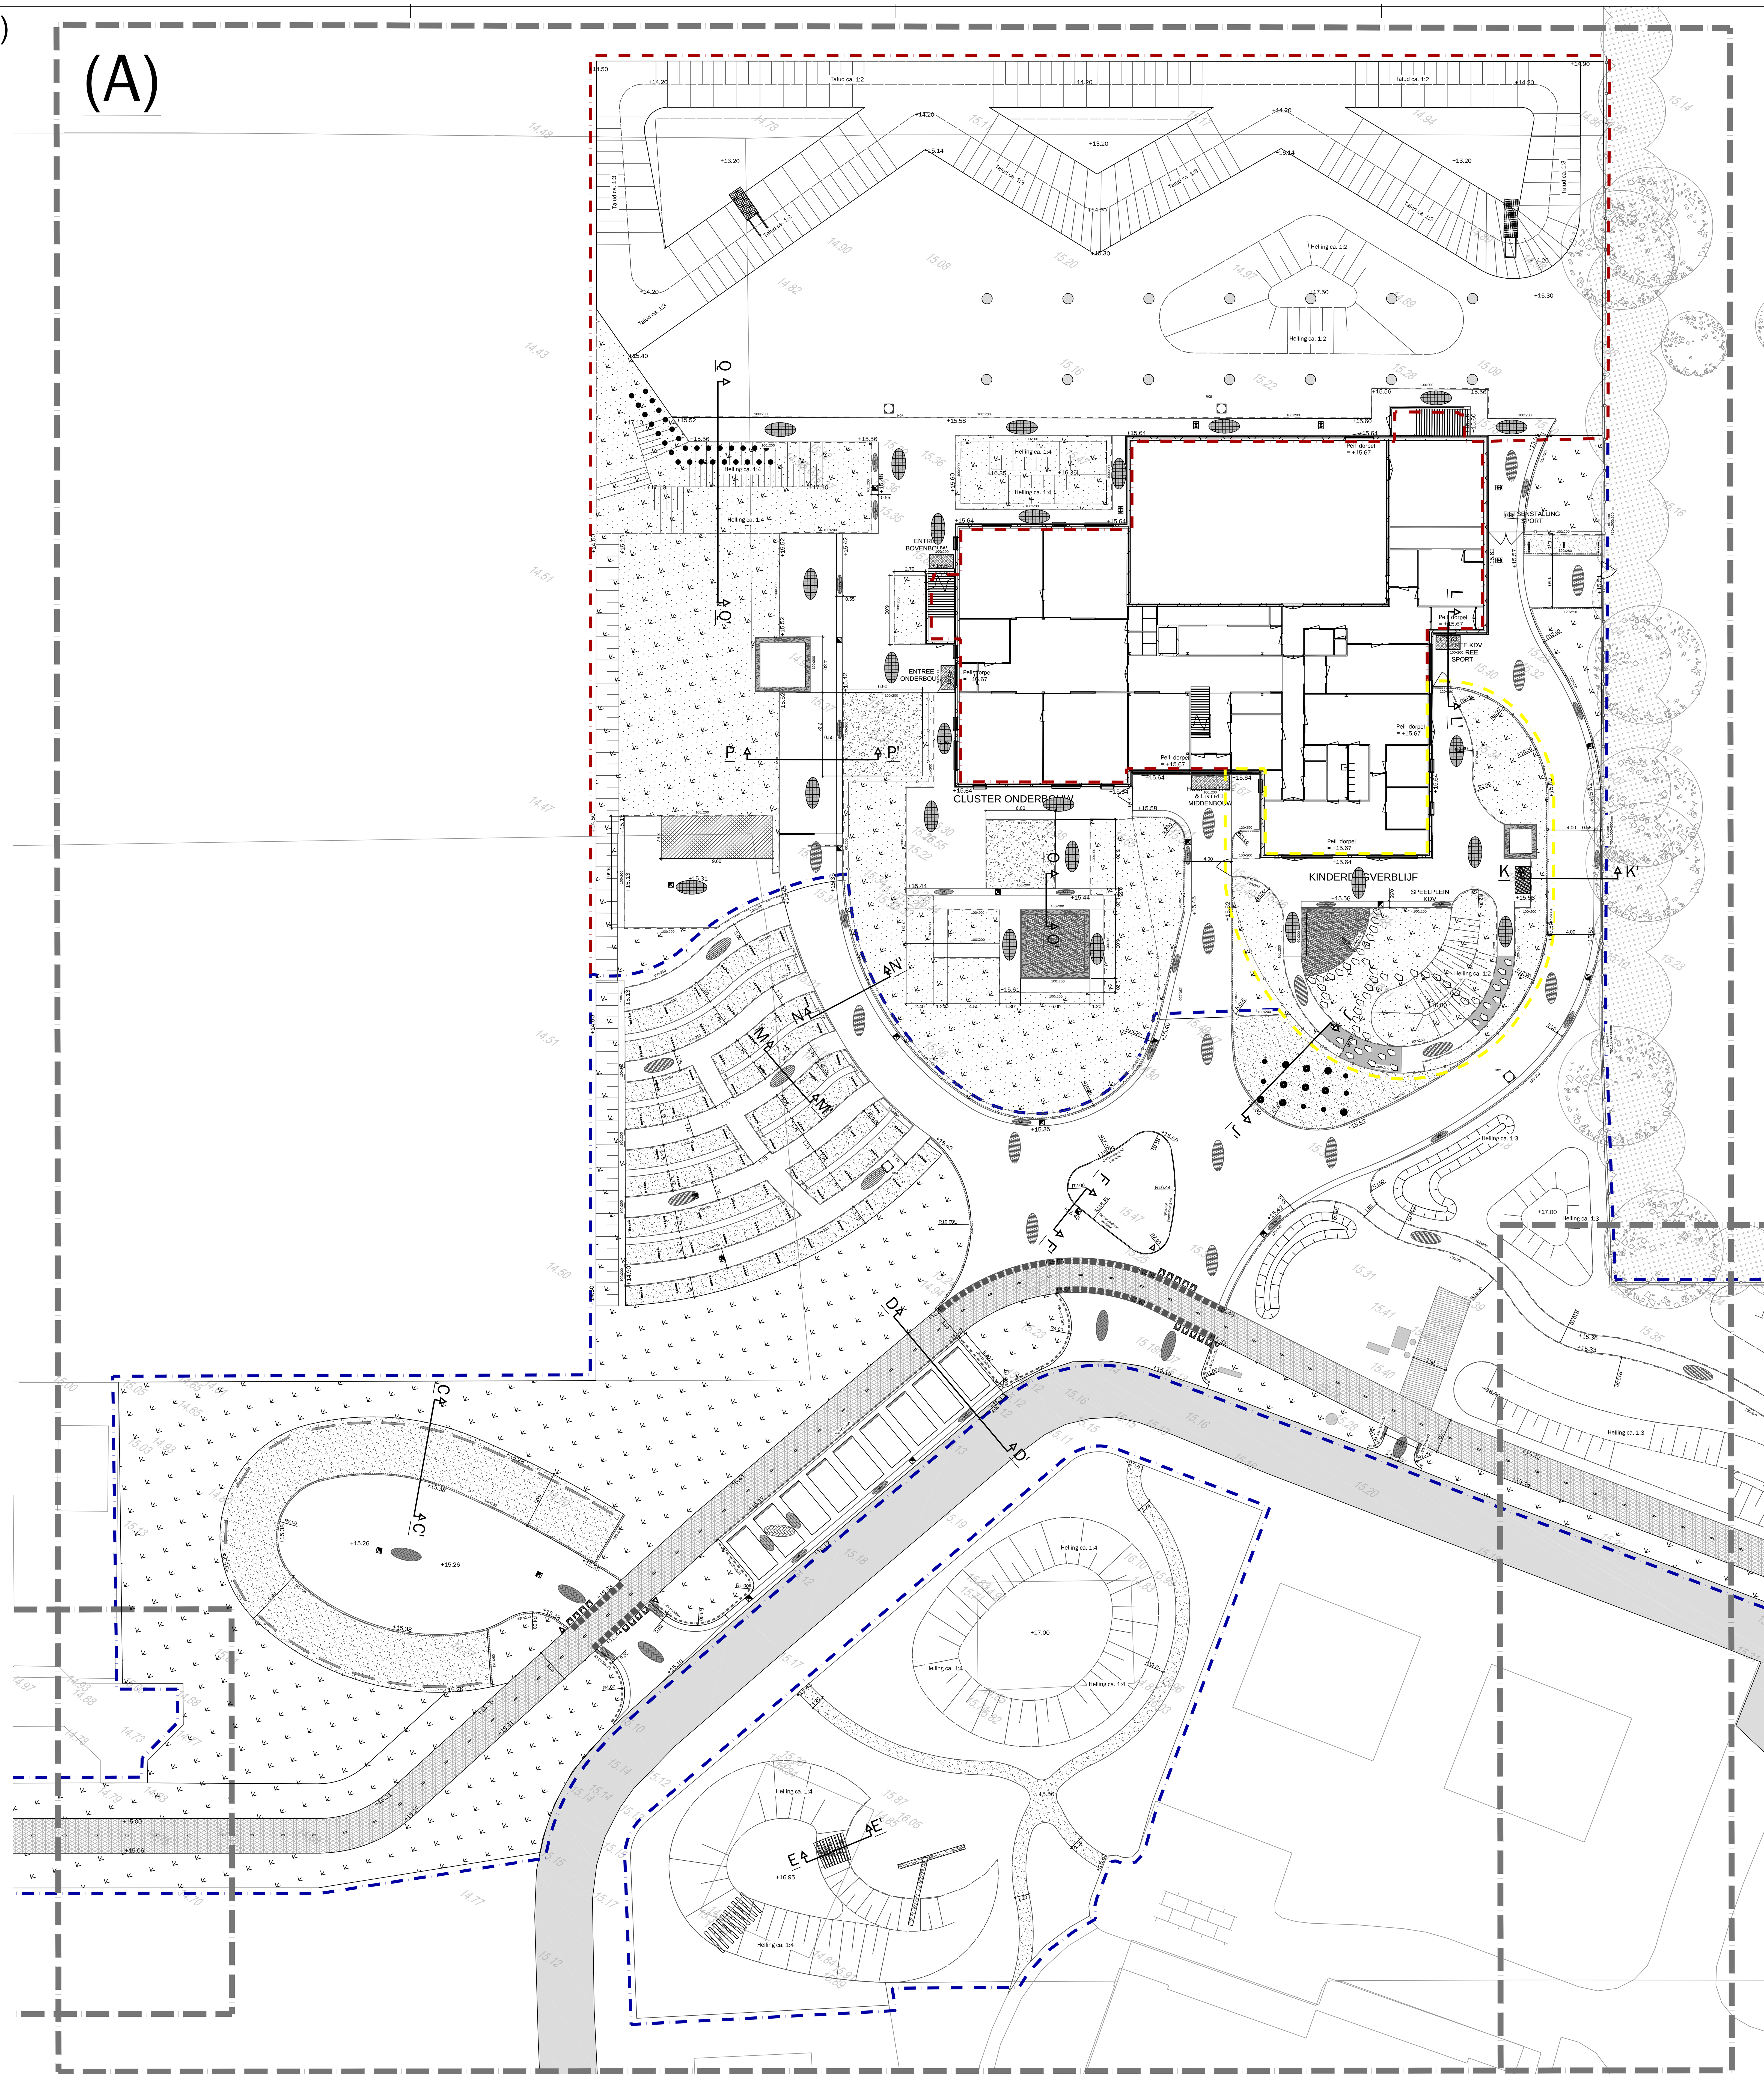

Legenda

Symbool	Omschrijving
	Kant verharding
	Rijbaan en inritten, Exclunatura Pure Olivine 210x105x80mm, keperverband
	Parkeervakken, Exclunatura Pigmento Zwart 210x105x80mm, elleboogverband
	Kader parkeervakken, Exclunatura Pure Olivine 210x105x80mm, halfsteensverband
	Pleinen en paden, Exclunatura Pure Olivine/ Sole 330x110x80mm, Klezorenverband, enkele strek
MG	**Molgoot,** Zelfde type steen als aansluitend, in tegelverharding 330x110x80mm, halfsteens, 5 strek breed
	Fietspad, Deklaag; Asfalt SMA-NL 11B, kleur; rood, Onderlaag; AC BASE 22 O
	Schoolplein, Betontegels 300x300x45mm Kleur grijs,
	Incidenteel parkeren, Grasbetonstenen Hergebruik aanwezige opgenomen grasbetonstenen en aanvullen met nieuwe grasbetonstenen
	Halfverharding, Achterhoeks padvast (parkeren en voetpad)
	Halfverharding, Houtsnippers, Ococolor
	Zandbak, aanbrengen zandbakzand
	Roosters, aanbrengen schoonlooprooster
	Staptegel in Achterhoeks padvast, Type; GeoPiazza Vario (MBI)
	Staptegel, Type; GeoPiazza Vario (MBI)
	Talud/ helling
100x200	**Opsluitband,** beton, 100x200mm, kleur grijs
120x250	**Opsluitband,** beton, 120x250mm, kleur grijs
130/150x200	**Trottoirband,** beton, 130/150x250mm, kleur antraciet
	Eindverloopband, beton, 130/150x250mm, kleur antraciet
	Stootband, beton, 150x200mm (één zijde afgerond), kleur grijs, 2st. per parkeervak
L-element 750x1000x500mm	**L-element (sportveld),** beton, L-element t.b.v. hoogteopvang (zijde sportveld) 750x1000x500mm (HxBxV) kleur grijs,
CorTenstaalrand plantbak	**Plantbak,** CorTenstaal rand (CAJA)
	Hekwerk sportveld, Heras type; Orses OZ15 gaashekwerk Hoogte: 1500mm, uitvoering dennegroen/ met bovenbuis
	Hekwerk KDV, Heras spijlenhekwerk type; Juventas 1250mm
	Hekwerk onderbouw, Paal en draad, kastanjehout,
	Poort sportveld, Heras , type; Heracles
	Poort gymzaal, Heras, type Juventas
	Poort KDV & onderbouw, Heras, type; Juventas
	Verkeerssluis bovenbouw, Kastanje hout
	Fietsnietjes, Nietje enkel
	Straatkolk Eendelig, beton/ gietijzer, bovenafmeting 300x450mm, Type; STR-9737
H01	**Inspectieput,** Kunststof put, Ø800mm incl. putnummer
	Uitstroomvoorziening, t.b.v. uitstroom HWA in wadi
	Ontstoppingspunt pluvia,
	Aanbrengen duiker, Ø600mm aansluiten op bestaande situatie
15.67	**Bestaand peil** (t.o.v. NAP)
+15.35	**Aanlegpeil** (t.o.v. NAP)
2.00	**Maatvoering** (in meters)
	Houten zitelement stammen, Eiken boomstammen
	Houten zitelement balken, Eiken balken
	Houten treden en speelelement, Eiken boomstammen
	Parcours/ speeloversteek, Type; serie natuurlijk spelen (Hacron)
	Zitelementen, Pure enkelzits
	Berging KDV, Type; .....
	Berging bovenbouw, Type; Model 800-t
	Werkgrens, (50cm buiten exacte werkgrens)
A	**Doorsnede**
	Locatie warmtebronnen

Beplanting

Symbool	Omschrijving
	Bestaande bomen omliggend
	Bestaand bosplantsoen omliggend
	Gazon inzaaien 532. Water Saver
	Gazon inzaaien 533. RPR - Regenerating Perennial Ryegrass

Overzicht totaalplan

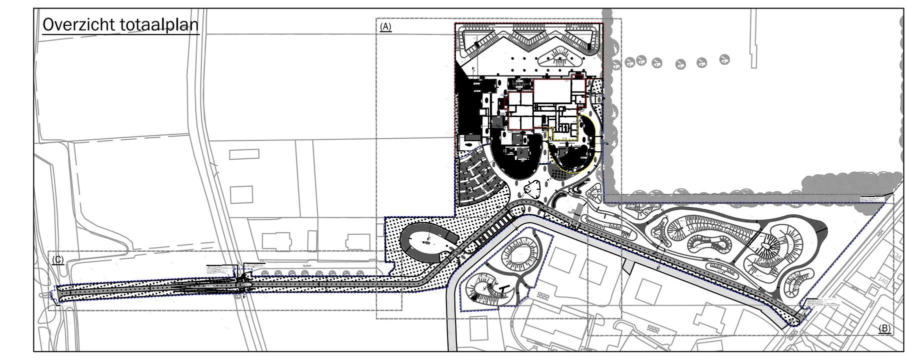

Maten in m tenzij anders vermeld
Peilmaten in meters t.o.v. N.A.P.

NL Greenlabel

gemeente Oude IJsselstreek

Afdeling : Wijken & Beheer
Postbus 42, 7080 AA Gendringen
Bezoekadres: Staringstraat 25, 7081 BN Gendringen
Telefoon: (0315) 292 292

datum: 25 januari 2016	onderwerp: Kindcentrum Ulft	besteknummer: 2016-01
schaal: 1 : 200		
formaat: A0 (oversize)		
get: MD	onderdeel : Nieuwe situatie (A)	tek.nr: W122-001-1
gecontr: ----		bladnr:
paraaf opdrachtgever:		plotdatum: 25 jan 2016 (12:22)
gewijzigd:		bestandsnaam: 16.01.25_Kindcentrum Ulft_Civiel_DEF.dwg
datum:		