Bestekstekening _ civiel _ (B) & (C)

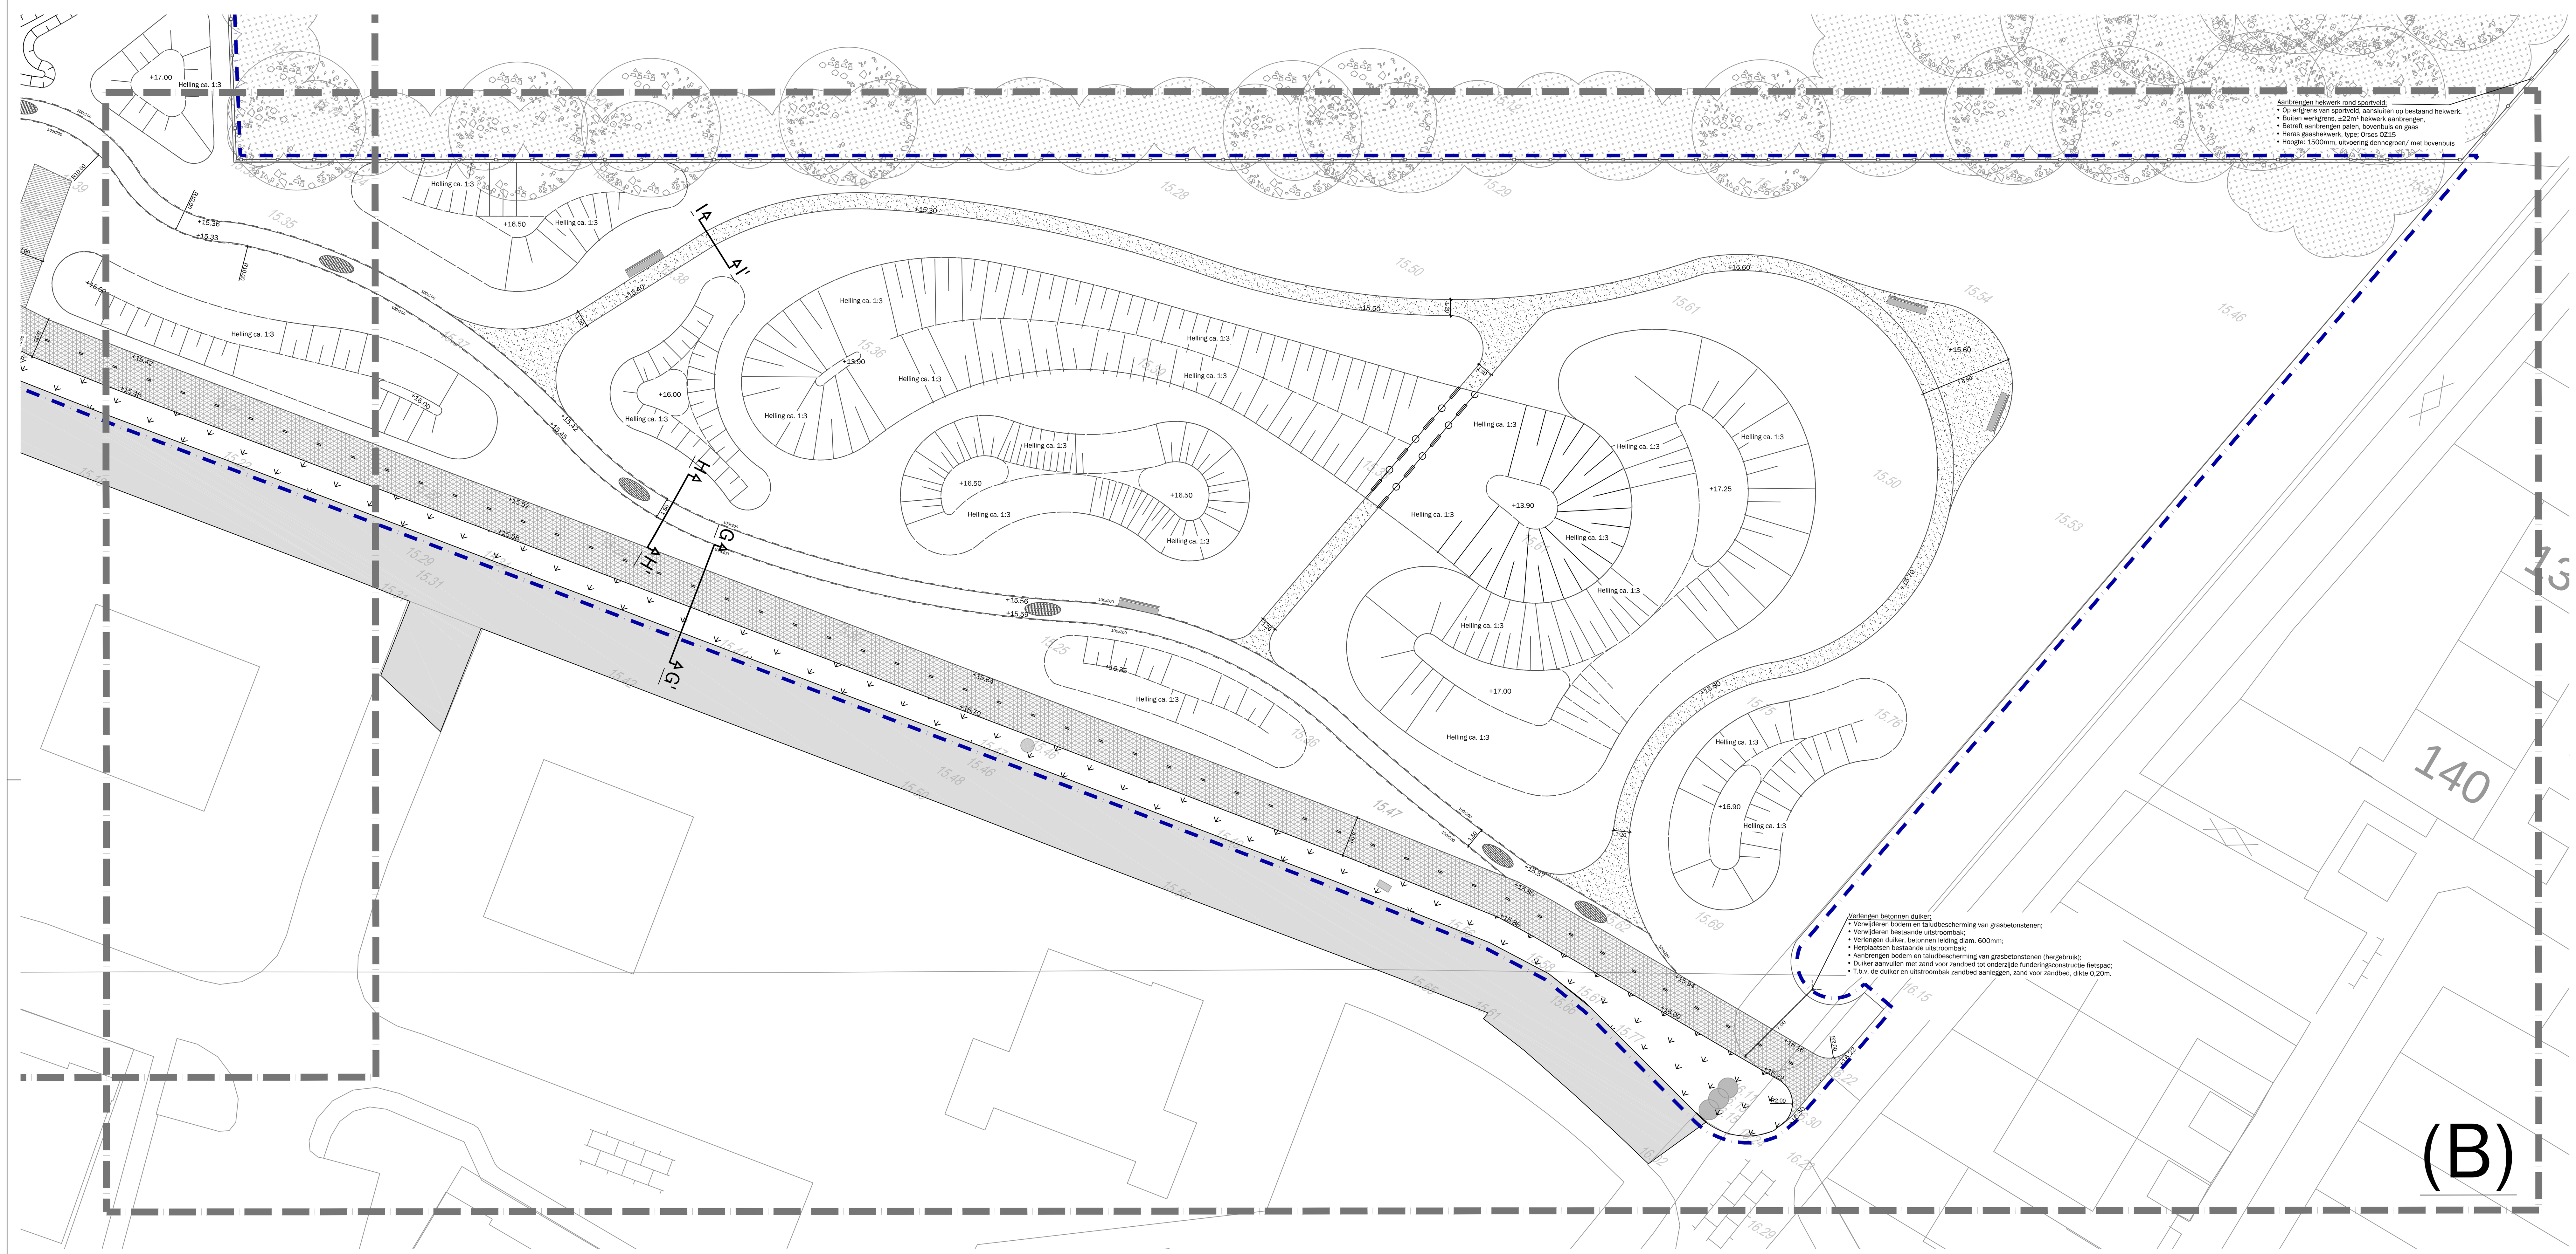

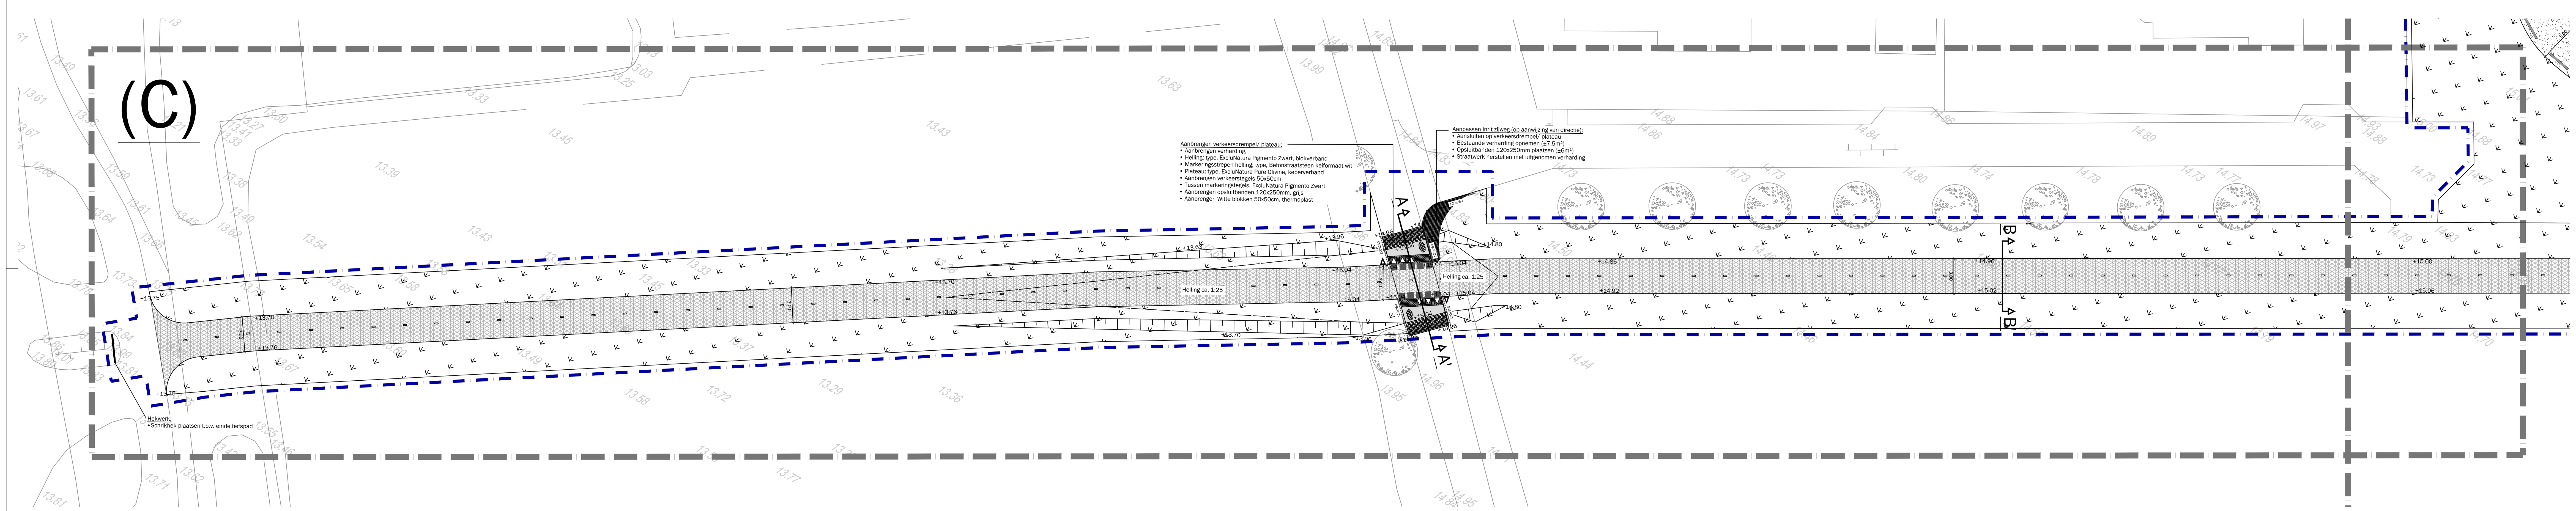

Legenda

- Kant verharding
- Rijbaan en inritten, Exclunatura Pure Olivine 210x105x80mm, keperverband
- Parkeervakken, Exclunatura Pigmento Zwart 210x105x80mm, elleboogverband
- Kader parkeervakken, Exclunatura Pure Olivine 210x105x80mm, halfsteensverband
- Pleinen en paden, Exclunatura Pure Olivine/ Sole 330x110x80mm, Klezorenverband, enkele strek
- Molgoot, Zelfde type steen als aansluitend, in tegelverharding 330x110x80mm, halfsteens, 5 strek breed
- Fietspad, Deklaag; Asfalt SMA-NL 11B, kleur; rood, Onderlaag; AC BASE 22 O
- Schoolplein, Betontegels 300x300x45mm Kleur grijs,
- Incidenteel parkeren, Grasbetonstenen Hergebruik aanwezige opgenomen grasbetonstenen en aanvullen met nieuwe grasbetonstenen
- Halfverharding, Achterhoeks padvast (parkeren en voetpad)
- Halfverharding, Houtsnippers, Ococolor
- Zandbak, aanbrengen zandbakzand
- Roosters, aanbrengen schoonlooprooster
- Staptegel in Achterhoeks padvast, Type; GeoPiazza Vario (MBI)
- Staptegel, Type; GeoPiazza Vario (MBI)
- Talud/ helling
- 100x200 Opsluitband, beton, 100x200mm, kleur grijs
- 120x250 Opsluitband, beton, 120x250mm, kleur grijs
- 130/150x200 Trottoirband, beton, 130/150x250mm, kleur antraciet
- Eindverloopband, beton, 130/150x250mm, kleur antraciet
- Stootband, beton, 150x200mm (één zijde afgerond), kleur grijs, 2st. per parkeervak
- L-element 750x1000x500mm L-element (sportveld), beton, L-element t.b.v. hoogteopvang (zijde sportveld) 750x1000x500mm (HxBxV) kleur grijs,
- CorTenstaalrand plantbak Plantbak, CorTenstaal rand (CAJA)
- Hekwerk sportveld, Heras type; Orses OZ15 gaashekwerk Hoogte: 1500mm, uitvoering dennegroen/ met bovenbuis
- Hekwerk KDV, Heras spijlenhekwerk type; Juventas 1250mm
- Hekwerk onderbouw, Paal en draad, kastanjehout,
- Poort sportveld, Heras , type; Heracles
- Poort gymzaal, Heras, type Juventas
- Poort KDV & onderbouw, Heras, type; Juventas
- Verkeerssluis bovenbouw, Kastanje hout
- Fietsnietjes, Nietje enkel
- Straatkolk Eendelig, beton/ gietijzer, bovenafmeting 300x450mm, Type; STR-9737
- H01 Inspectieput, Kunststof put, Ø800mm incl. putnummer
- Uitstroomvoorziening, t.b.v. uitstroom HWA in wadi
- Ontstoppingspunt pluvia,
- Aanbrengen duiker, Ø600mm aansluiten op bestaande situatie
- 15.67 Bestaand peil (t.o.v. NAP)
- +15.35 Aanlegpeil (t.o.v. NAP)
- 2.00 Maatvoering (in meters)
- Houten zitelement stammen, Eiken boomstammen
- Houten zitelement balken, Eiken balken
- Houten treden en speelelement, Eiken boomstammen
- Parcours/ speeloversteek, Type; serie natuurlijk spelen (Hacron)
- Zitelementen, Pure enkelzits
- Berging KDV, Type; .....
- Berging bovenbouw, Type; Model 800-t
- Werkgrens, (50cm buiten exacte werkgrens)
- A Doorsnede
- Locatie warmtebronnen

Beplanting

- Bestaande bomen omliggend
- Bestaand bosplantsoen omliggend
- Gazon inzaaien 532. Water Saver
- Gazon inzaaien 533. RPR - Regenerating Perennial Ryegrass

Overzicht totaalplan

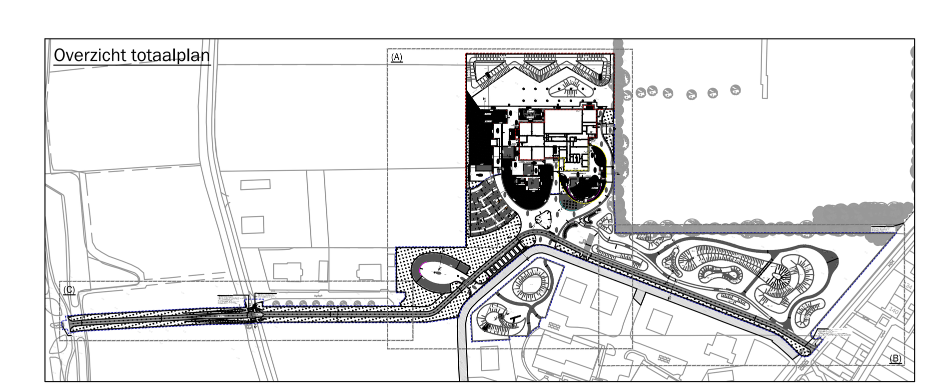

Maten in m tenzij anders vermeld
Peilmaten in meters t.o.v. N.A.P.

NL Greenlabel

gemeente Oude IJsselstreek

Afdeling : Wijken & Beheer
Postbus 42 7080 AA Gendringen
Bezoekadres: Staringstraat 25 7081 BN Gendringen
Telefoon: (0315) 292 292

datum: 25 januari 2016	onderwerp: Kindcentrum Ulft	besteknummer: 2016-01
schaal: 1 : 200		
formaat: A0 (oversize)		
get: MD	onderdeel : Nieuwe situatie (B&C)	tek.nr: W122-001-2
gecontr: ----		bladnr:
paraaf opdrachtgever:		plotdatum: 25 jan 2016 (12:23)
gewijzigd:		bestandsnaam: 16.01.25_Kindcentrum Ulft_Civiel_DEF.dwg
datum:		