


Technische specificatie buitendelen




Buitenunit airco-systeem KXZE1

Merk : Mitsubishi (FDC335)
Afm. (lxbxh) : 1350x720x1690mm
Gewicht : max. 272kg
Geluidsniveau : max. 40 dBA gemeten op 10m. afstand in het vrije veld (halve bol uitbreiding)

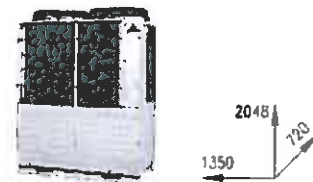


Buitenunit airco-systeem KXZE1

Merk : Mitsubishi (FDC400)
Afm. (lxbxh) : 1350x720x2048mm
Gewicht : max. 317kg
Geluidsniveau : max. 38 dBA gemeten op 10m. afstand in het vrije veld (halve bol uitbreiding)

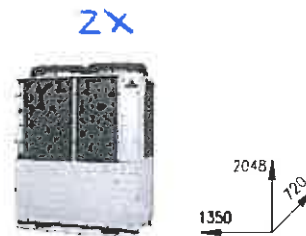

Buitenunit airco-systeem KXZE1

Merk : Mitsubishi (FDC500)
Afm. (lxbxh) : 1350x720x2048mm
Gewicht : max. 370kg
Geluidsniveau : max. 40 dBA gemeten op 10m. afstand in het vrije veld (halve bol uitbreiding)

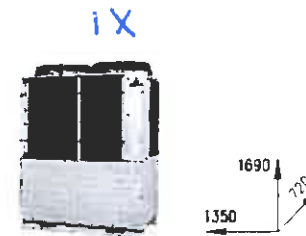

Buitenunit airco-systeem KXRE8

Merk : Mitsubishi (FDC224)(3-pijp)
Afm. (lxbxh) : 1350x720x1690mm
Gewicht : max. 269kg
Geluidsniveau : max. 36 dBA gemeten op 10m. afstand in het vrije veld (halve bol uitbreiding)




Condensor

Merk : RivaCold (ZF18KVE-TFD-EVI)
Afm. (lxbxh) : 1302x450x1201mm
Gewicht : max. 220 kg
Geluidsniveau : 38 dBA gemeten op 10m. afstand in het vrije veld (halve bol uitbreiding)



Buitenunit

Merk : Mitsubishi (SRC50ZMX-S)
Afm. (lxbxh) : 871x290x640mm
Gewicht : max. 45kg
Geluidsniveau : max. 34 dBA gemeten op 10m. afstand in het vrije veld (halve bol uitbreiding)

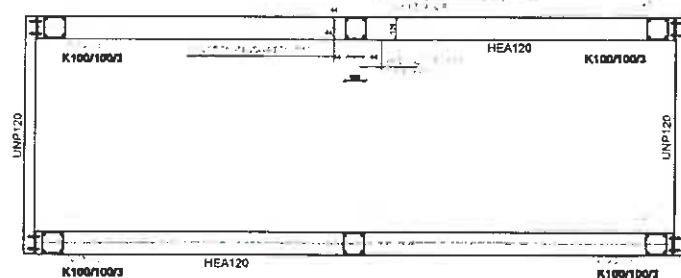


FRAME CONDENSOR 090.1/2



Condensor koelmeubels

Merk : S-GFW 090.1/2-N(S)-F4/01/6P
Afm. (lxbxh) : 3560x1285x1850mm
Leeggewicht : 830 kg, volgewicht: 920 kg
Geluidsniveau : 43 dBA gemeten op 10m. afstand in het vrije veld (halve bol uitbreiding)

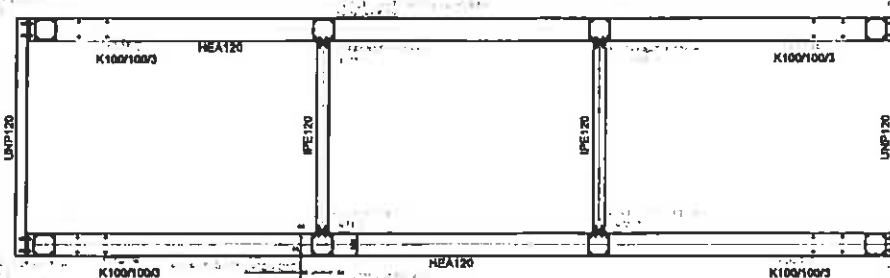

FRAME CONDENSOR 090.1/3



Condensor koelmeubels (stijle variant)

Merk : S-GFW 090.1/3
Afm. (lxbxh) : 4780x1285x1850mm
Leeggewicht : 1190 kg, volgewicht: 1298 kg
Geluidsniveau : 37 dBA gemeten op 10m. afstand in het vrije veld (halve bol uitbreiding)

Aantal buitendelen per type

Type A

2x FDC400
1x FDC224
1x S-GFW 090.1/2-N(S)-F4/01/6P
1x SRC50ZMX-S
1x ZF18KVE-TFD-EVI
1x ZF18KVE-TFD-EVI

Behoort bij een besluit van burgemeester en wethouders van de gemeente Vlissingen d.d.

Type B

1x FDC500
1x FDC400
1x FDC224
1x S-GFW 090.1/2-N(S)-F4/01/6P
1x SRC50ZMX-S
1x ZF18KVE-TFD-EVI
1x ZF18KVE-TFD-EVI

10 MAART 2016

Type C

2x FDC500
1x FDC224
1x S-GFW 090.1/2-N(S)-F4/01/6P
1x SRC50ZMX-S
1x ZF18KVE-TFD-EVI
1x ZF18KVE-TFD-EVI

Type D


1x FDC335
2x FDC400
1x FDC224
1x S-GFW 090.1/2-N(S)-F4/01/6P
1x SRC50ZMX-S
1x ZF18KVE-TFD-EVI
1x ZF18KVE-TFD-EVI

Type E

2x FDC400
1x FDC500
1x FDC224
1x S-GFW 090.1/2-N(S)-F4/01/6P
1x SRC50ZMX-S
1x ZF18KVE-TFD-EVI
1x ZF18KVE-TFD-EVI

Datum 28 JULI 2015

Gemeente Vlissingen
645075
wabd/2015/gg

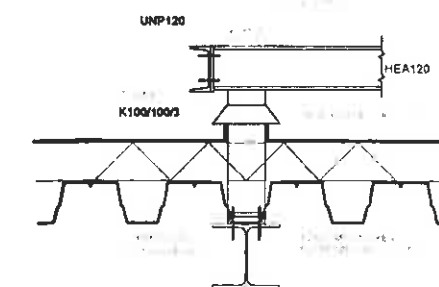

PRINCIPEDETAIL DAKDOORVOER FRAME

De inhoud van deze tekeningen mag nooit zonder nadrukkelijke toestemming op enige wijze worden vermenigvuldigd of overgenomen. Tekeningen blijven eigendom van Lidl Nederland GmbH.

BOUWINFORMATIE LIDL NEDERLAND 2014

Bouwdeel
INSTALLATIES

Onderwerp
TECHNISCHE SPECIFICATIE BUITENDELEN DEFINITIEF

Tekeningnummer
FIL_KX02a
Status

Datum / Gew. datum

13-03-2015


Formaat
A3
Schaal
n.v.l.



10 MAART 2016

OMGEVINGSVERBOD

BEST BETONNEN D=150 op 24 HD

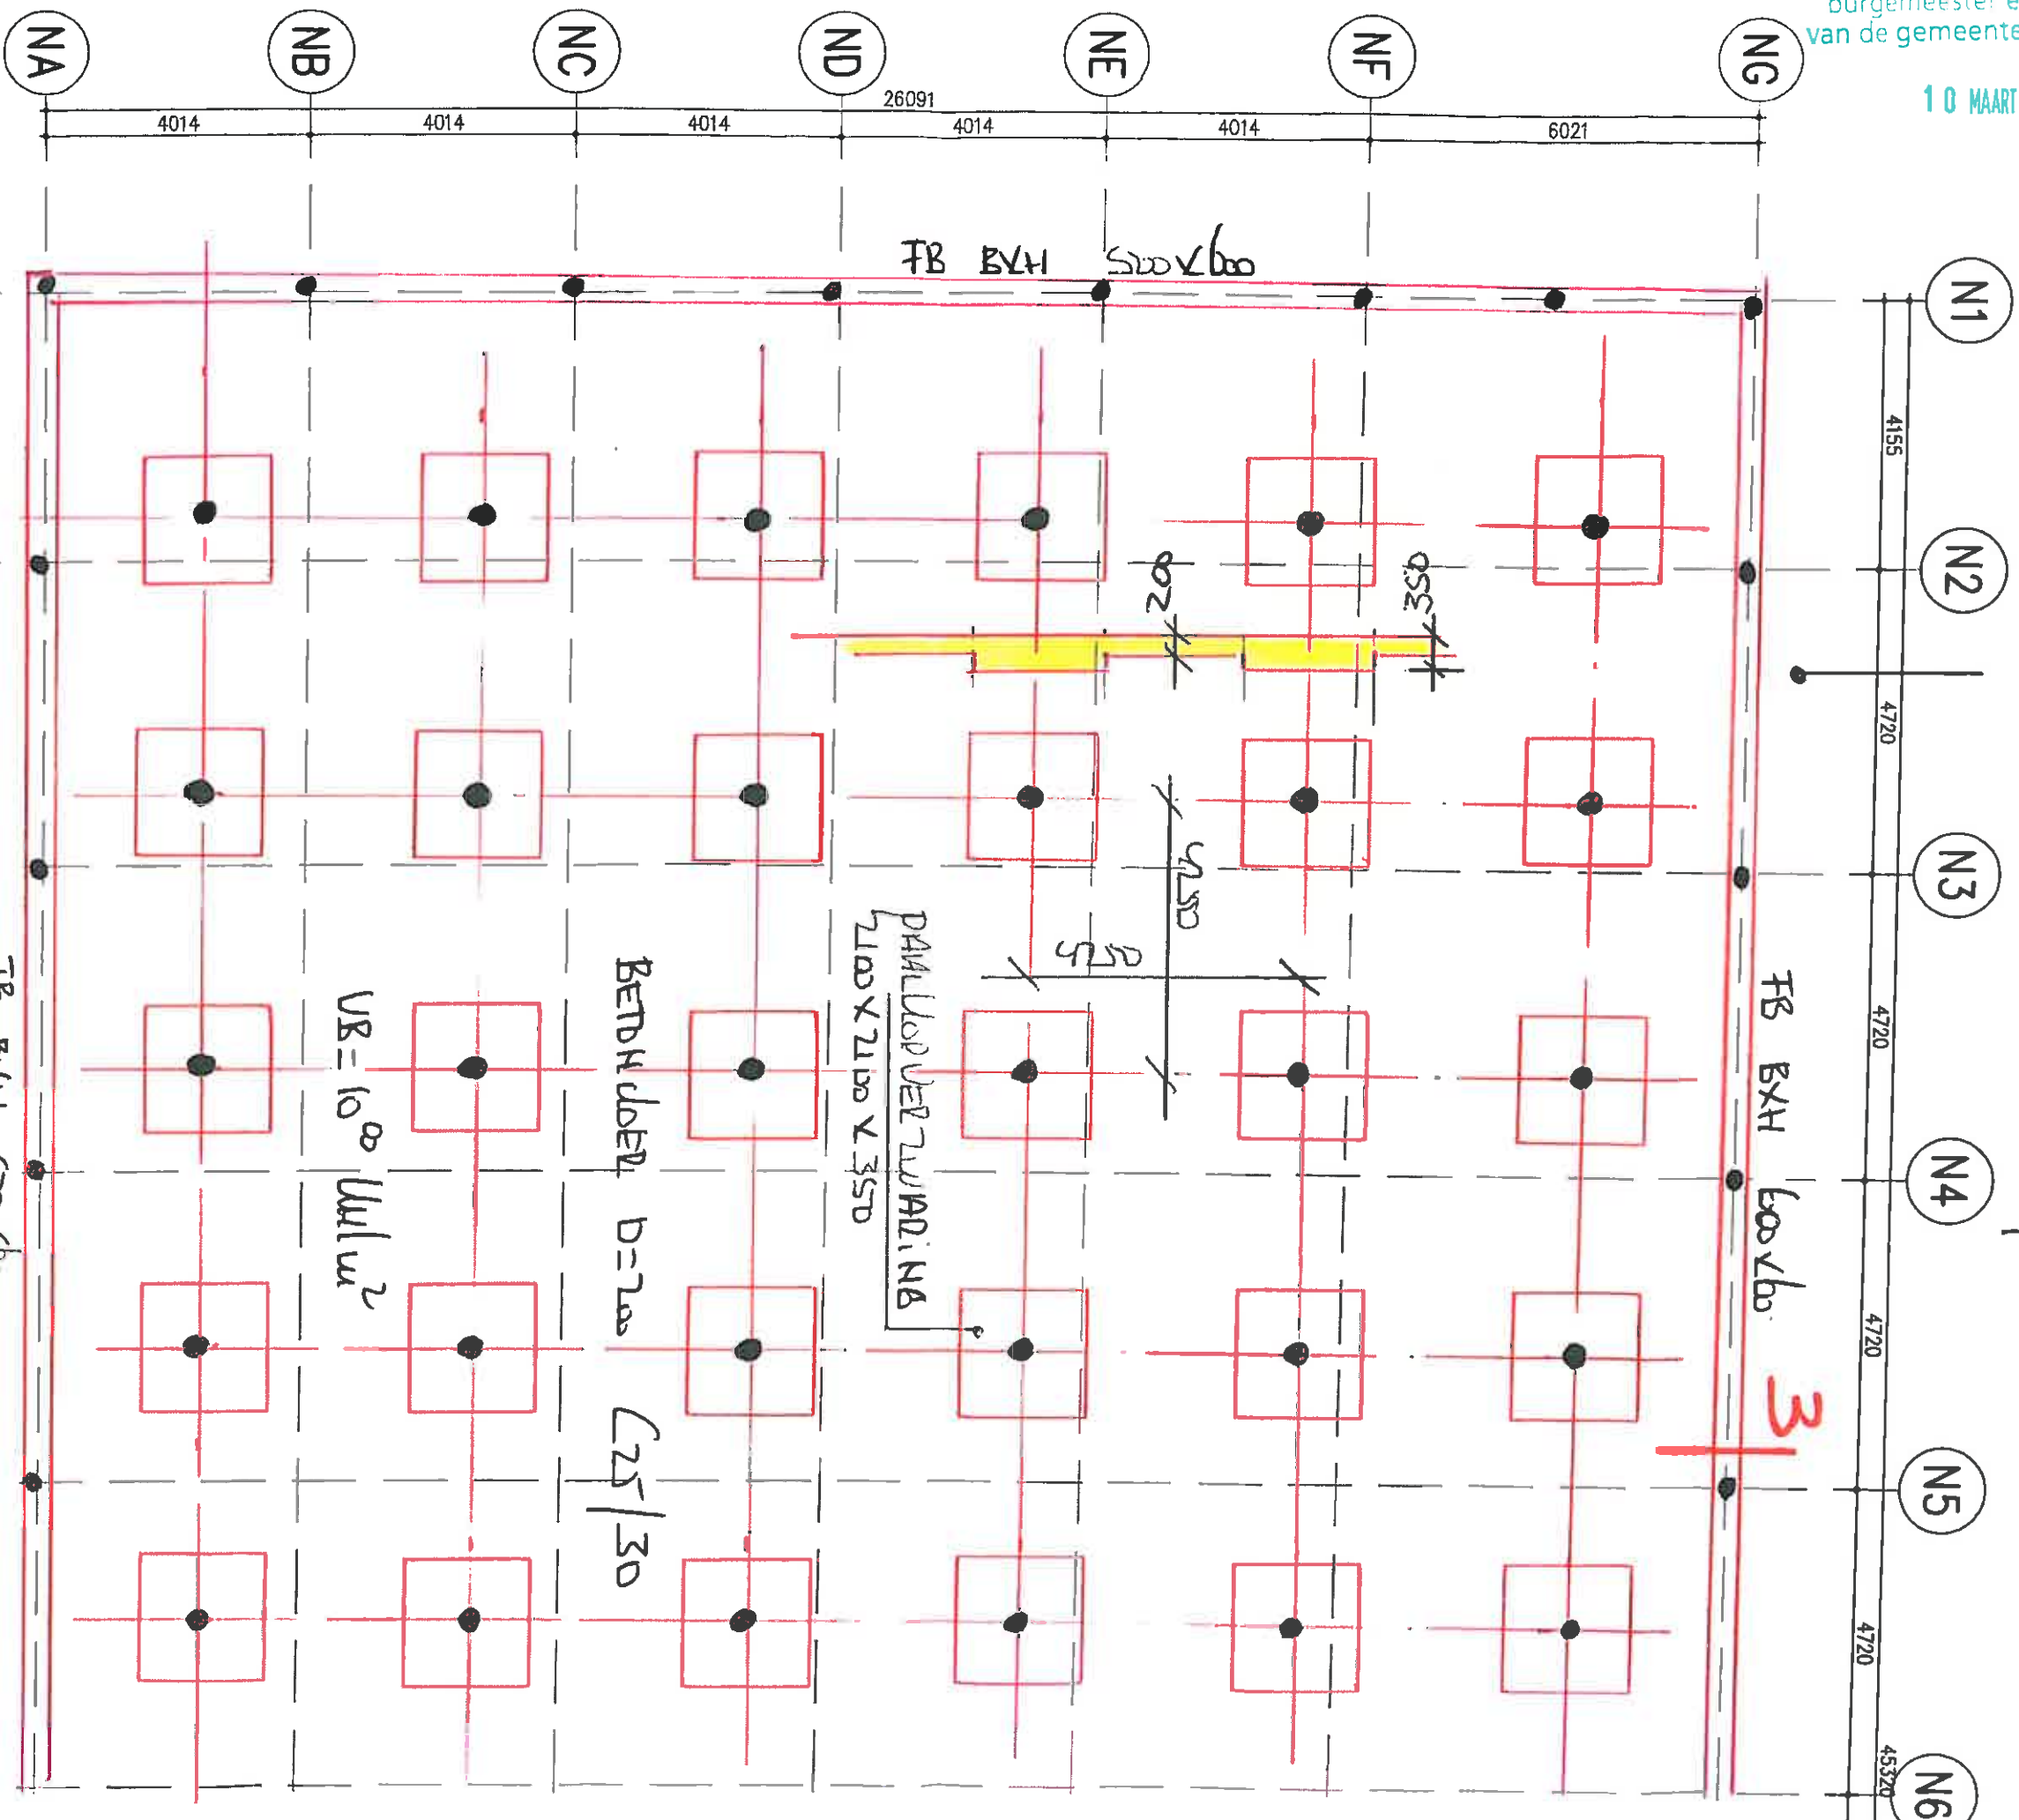

FUNDATIE

= STALE BUIPPAAL $\phi 273 / \phi 218$
PHE 9.50 m in het NAB


Datum 28 JULI 2015

L101 HERMES WEG VLISSINGEN

Gemeente Vlissingen
645075
wabo/2015/99

VANDER WEIDE • VAN BRAGT bv
ingenieursbureau voor bouwconstructies
Biosy F1
Frederiklaan 10
5616 NB Eindhoven
30-06-2015


OMGEVINGSVERGUNNING

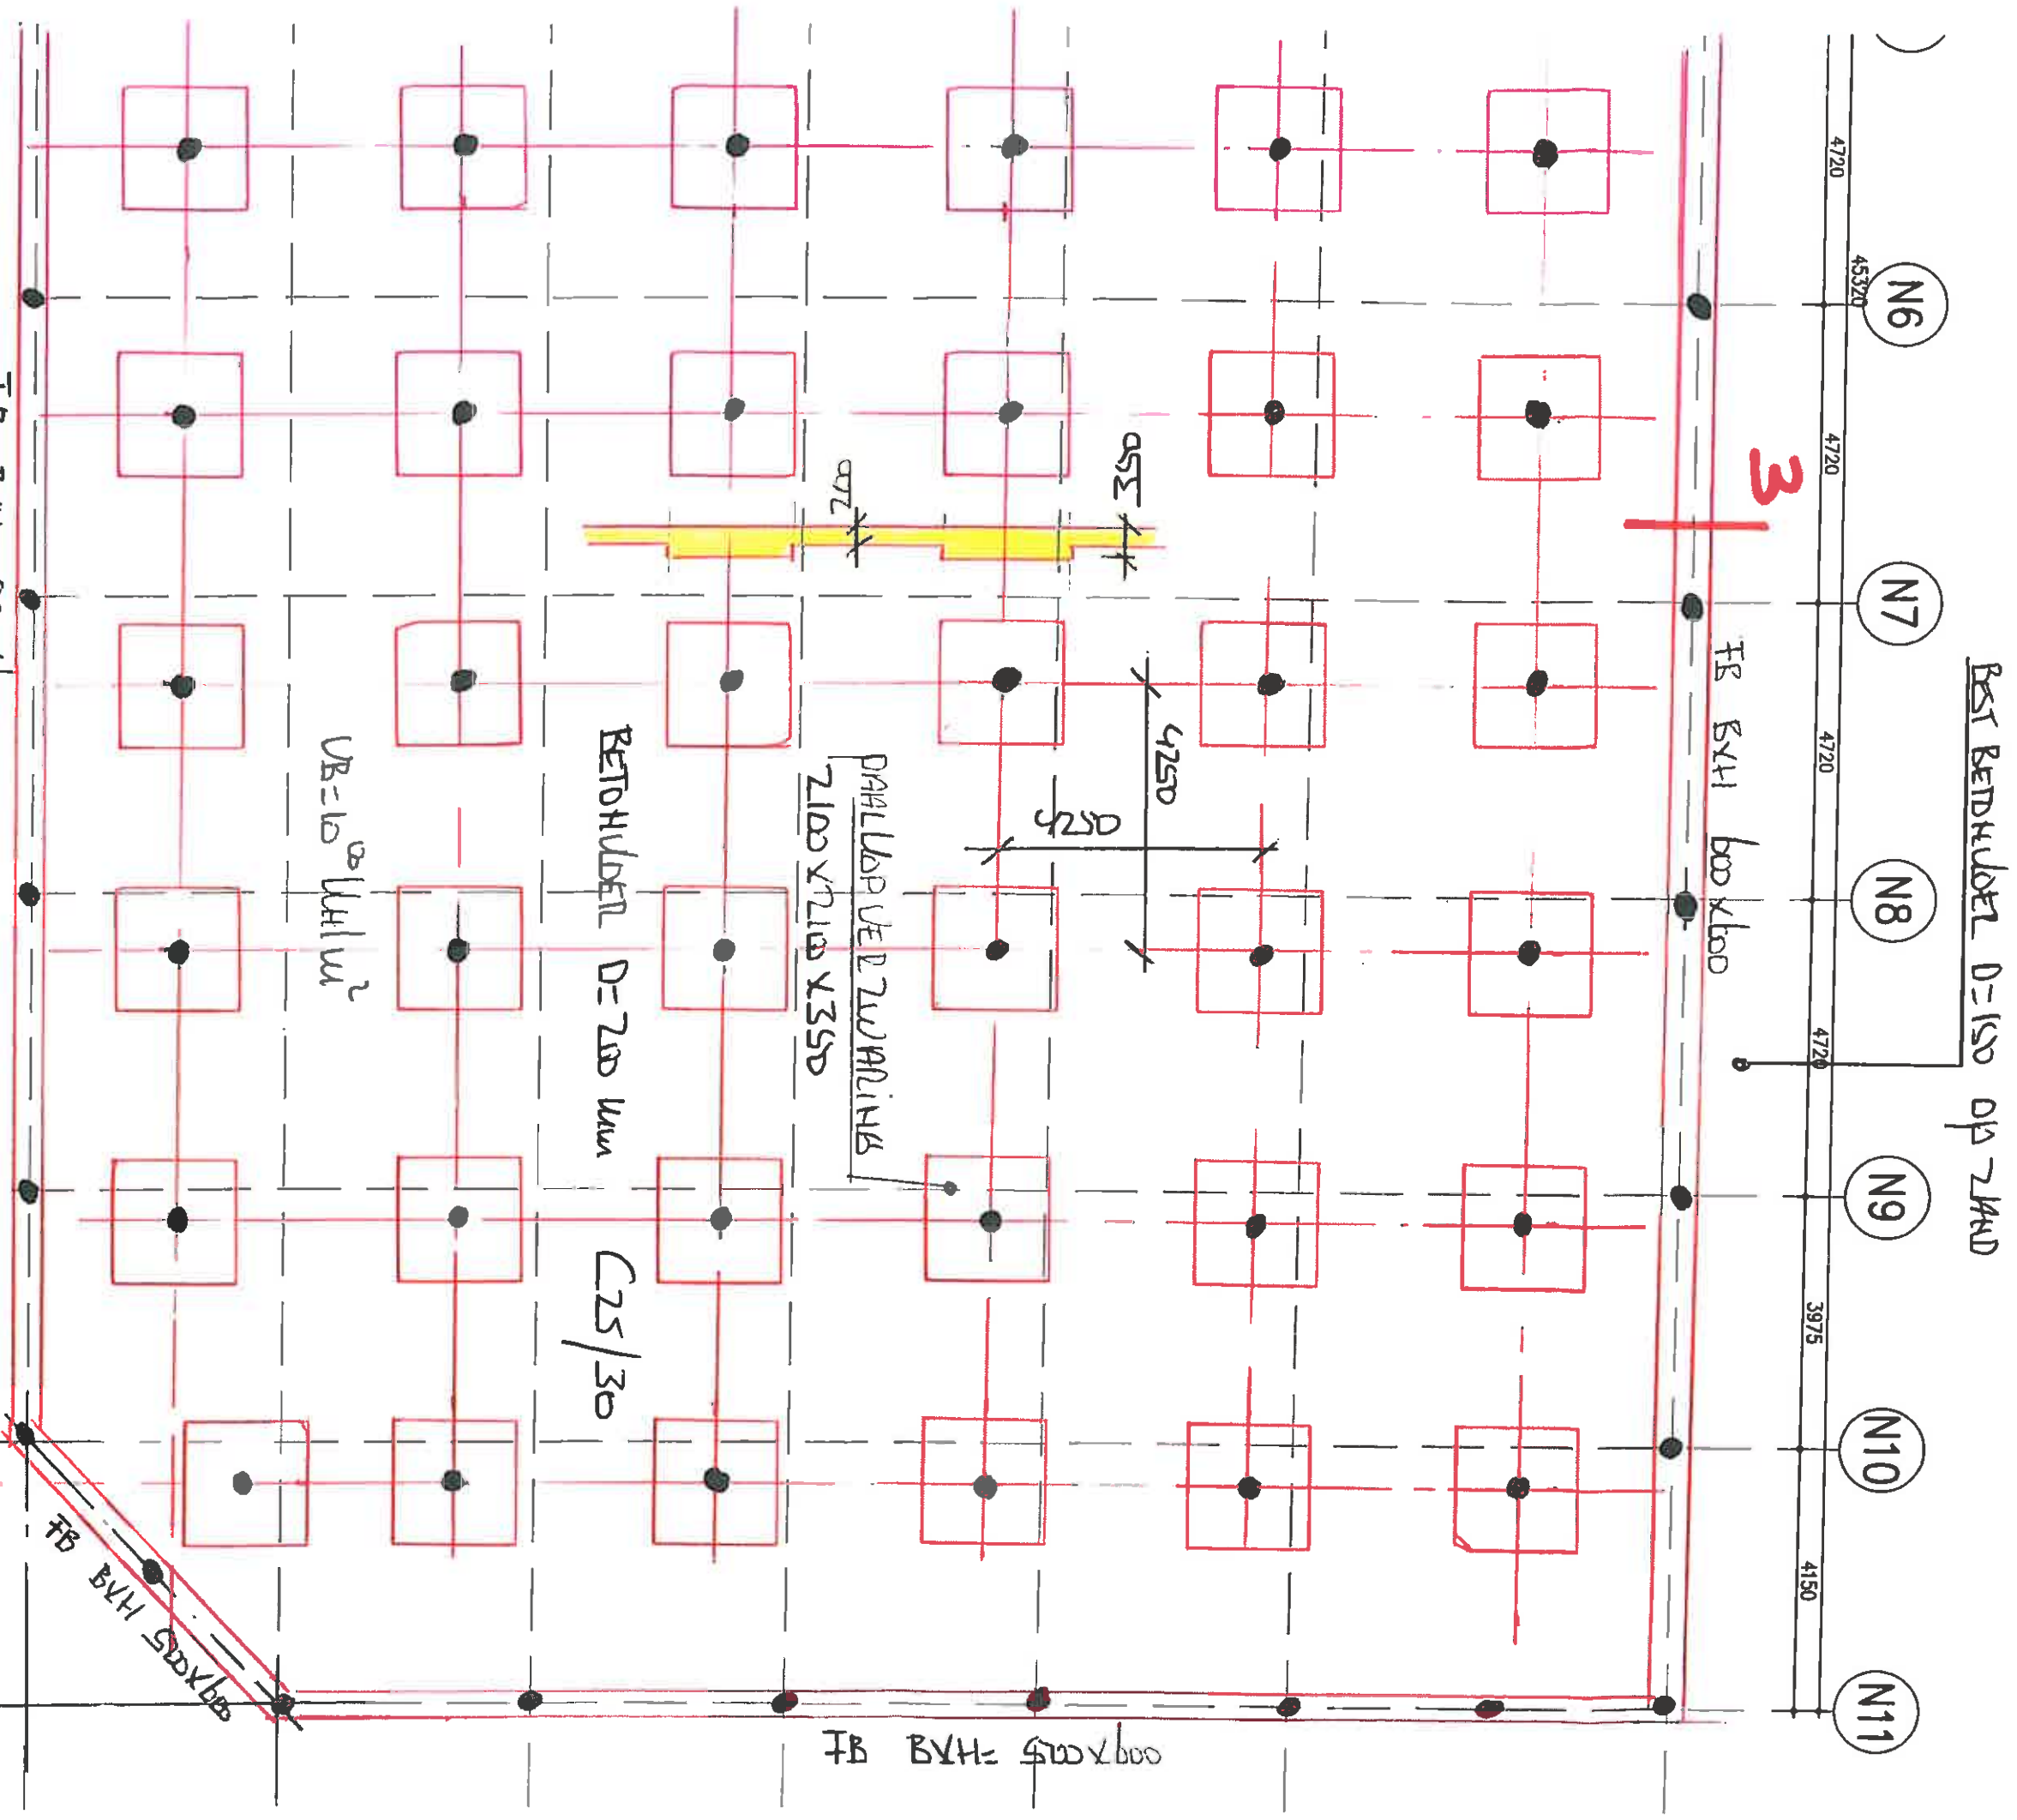
$$= \text{STALEN BUIS P 100L } \phi 273 / \phi 283$$
$$\overline{f_B} \quad B \times H = 500 \times 100$$

FUNDATIE


LIDL HERMES WEG
ULSINGER

OMGEVINGSVERGUNNING

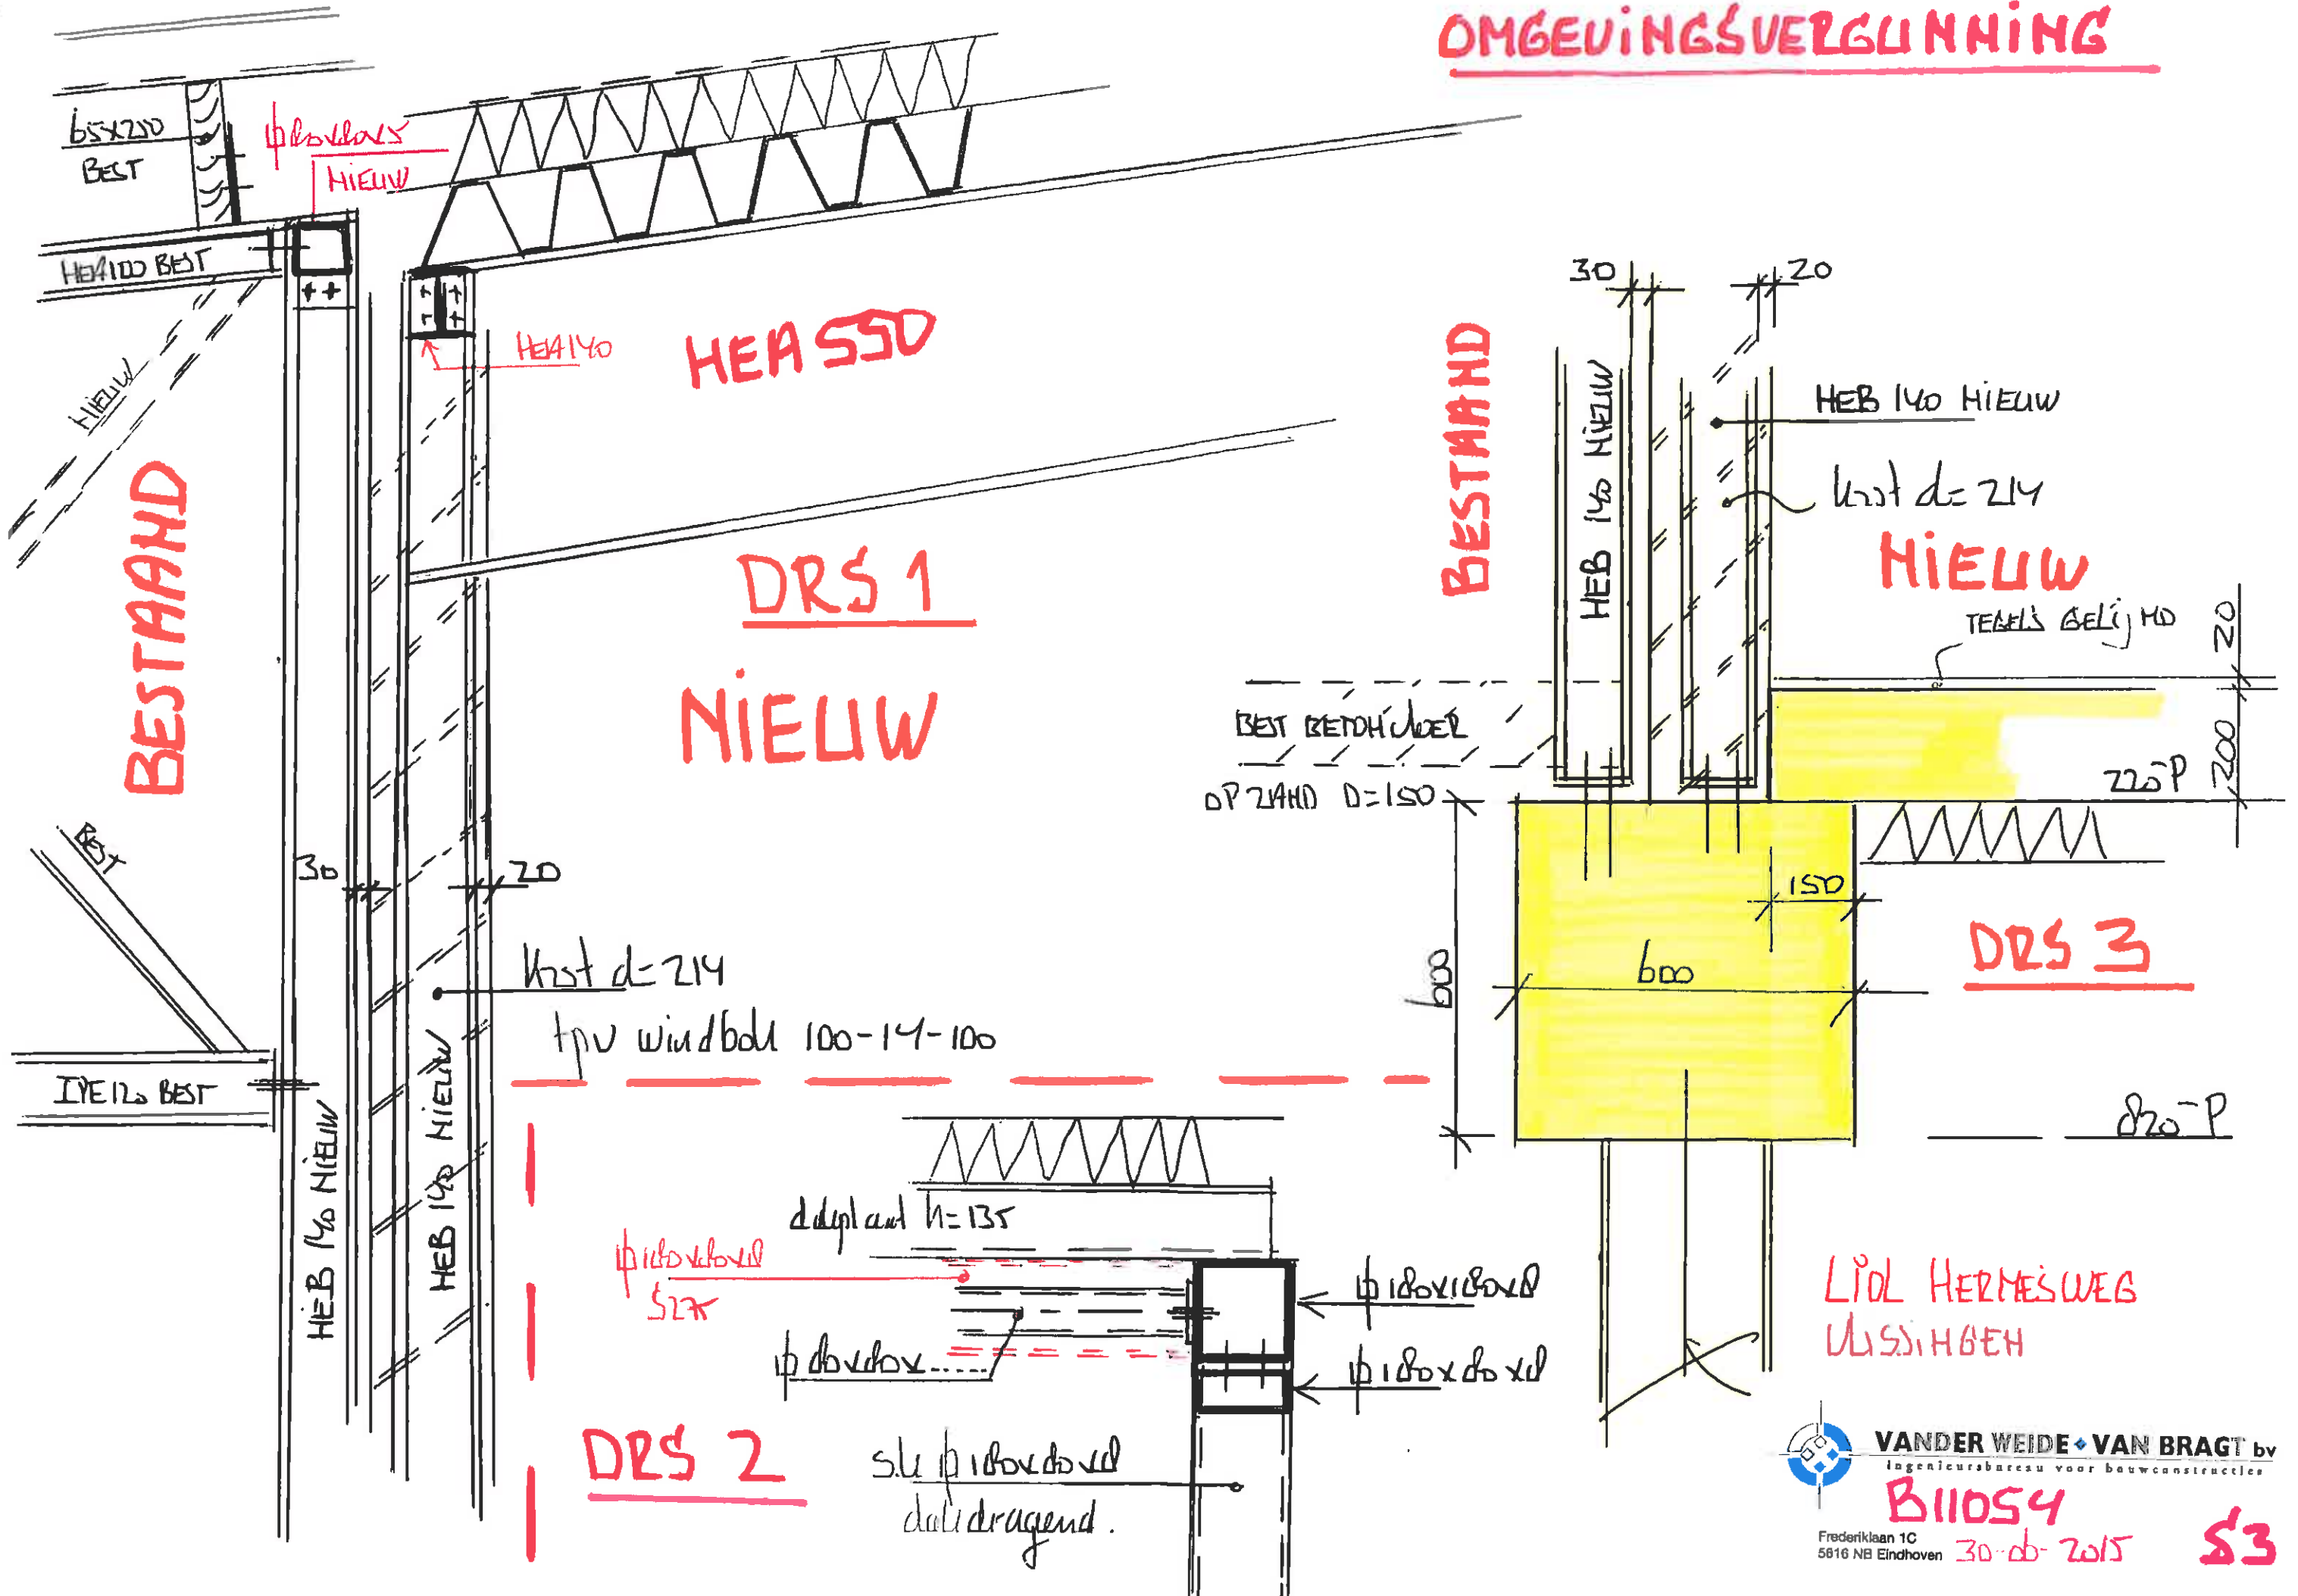


X1: Kolom HEB140 X2: kolom HEA200 X3: kolom $\phi 143 \times 6^3$
 X1= kolom $\phi 180 \times 8 \times 8$ Σ = RESTRIKTIVO СПИТ ИЛДӨТӨН / МАНИУСИ

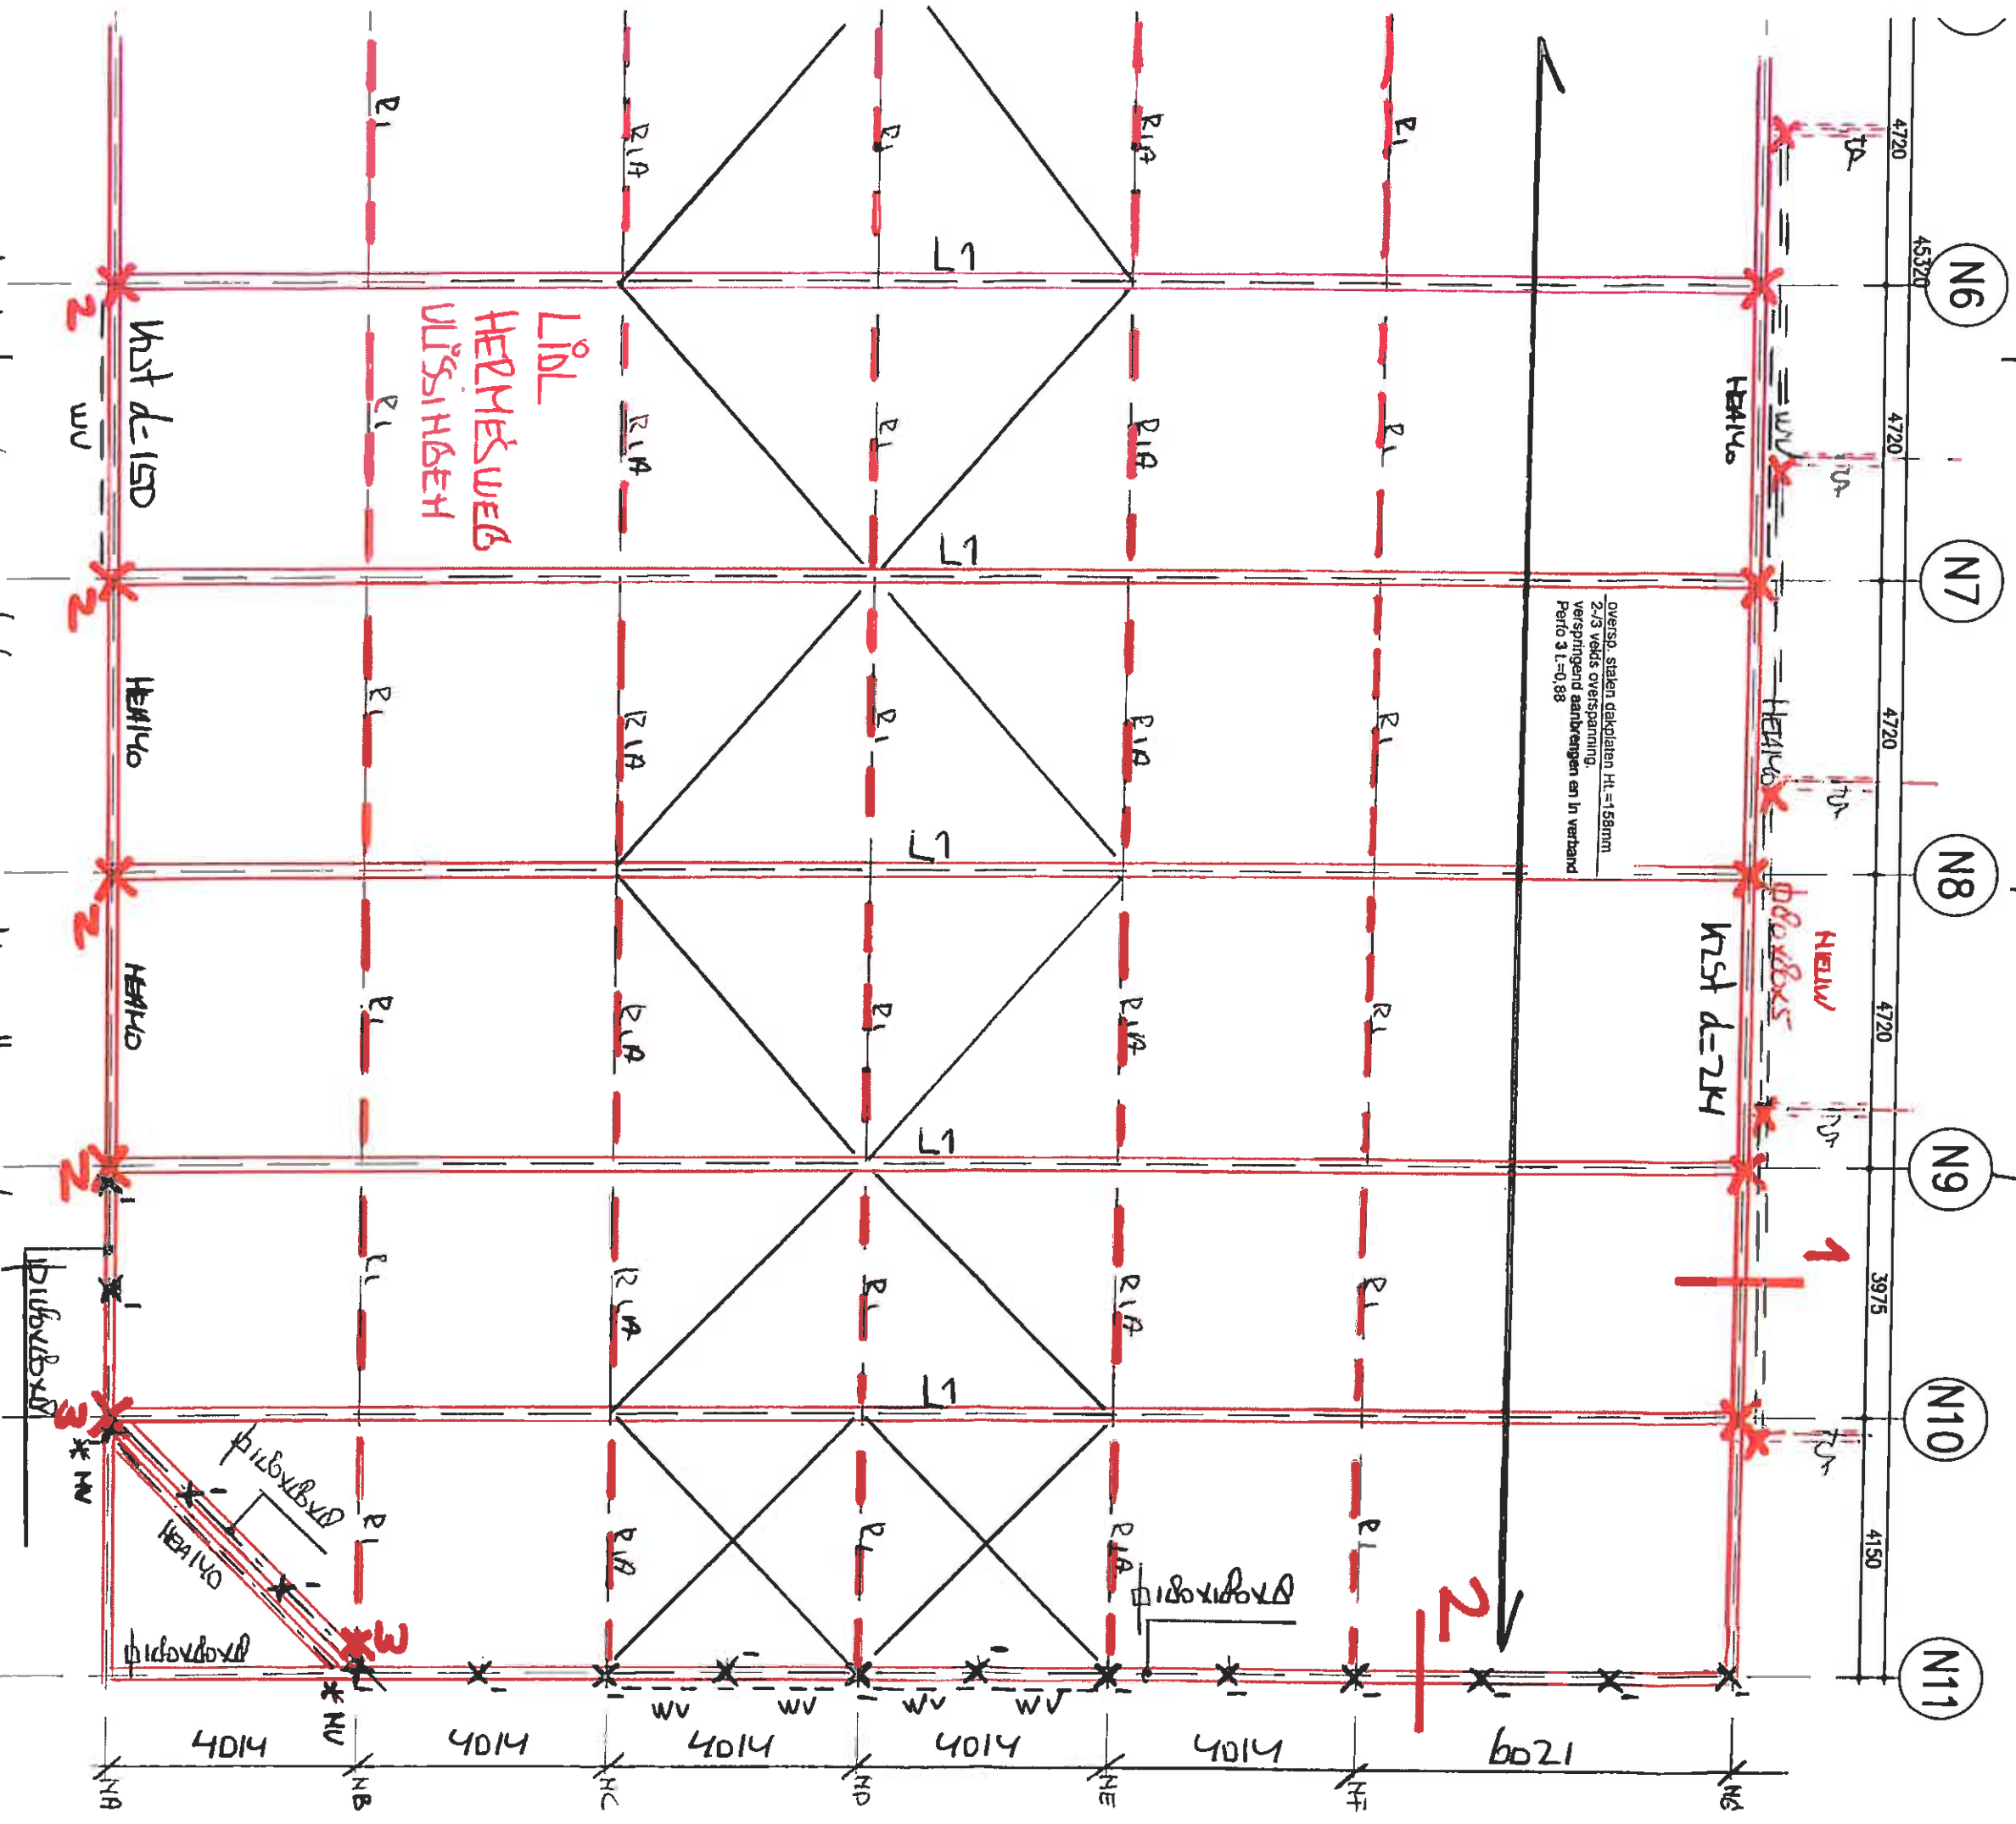

*= momentuele knooppunten
 schied isola + type NST
 volgens organische constructie
 R= kolommen
 R1= dakvloer 525

DAK


ONDEVIHÁŠ VERGÜNNING



S = BESTAND SPART INLOTEN / MANUSSEN


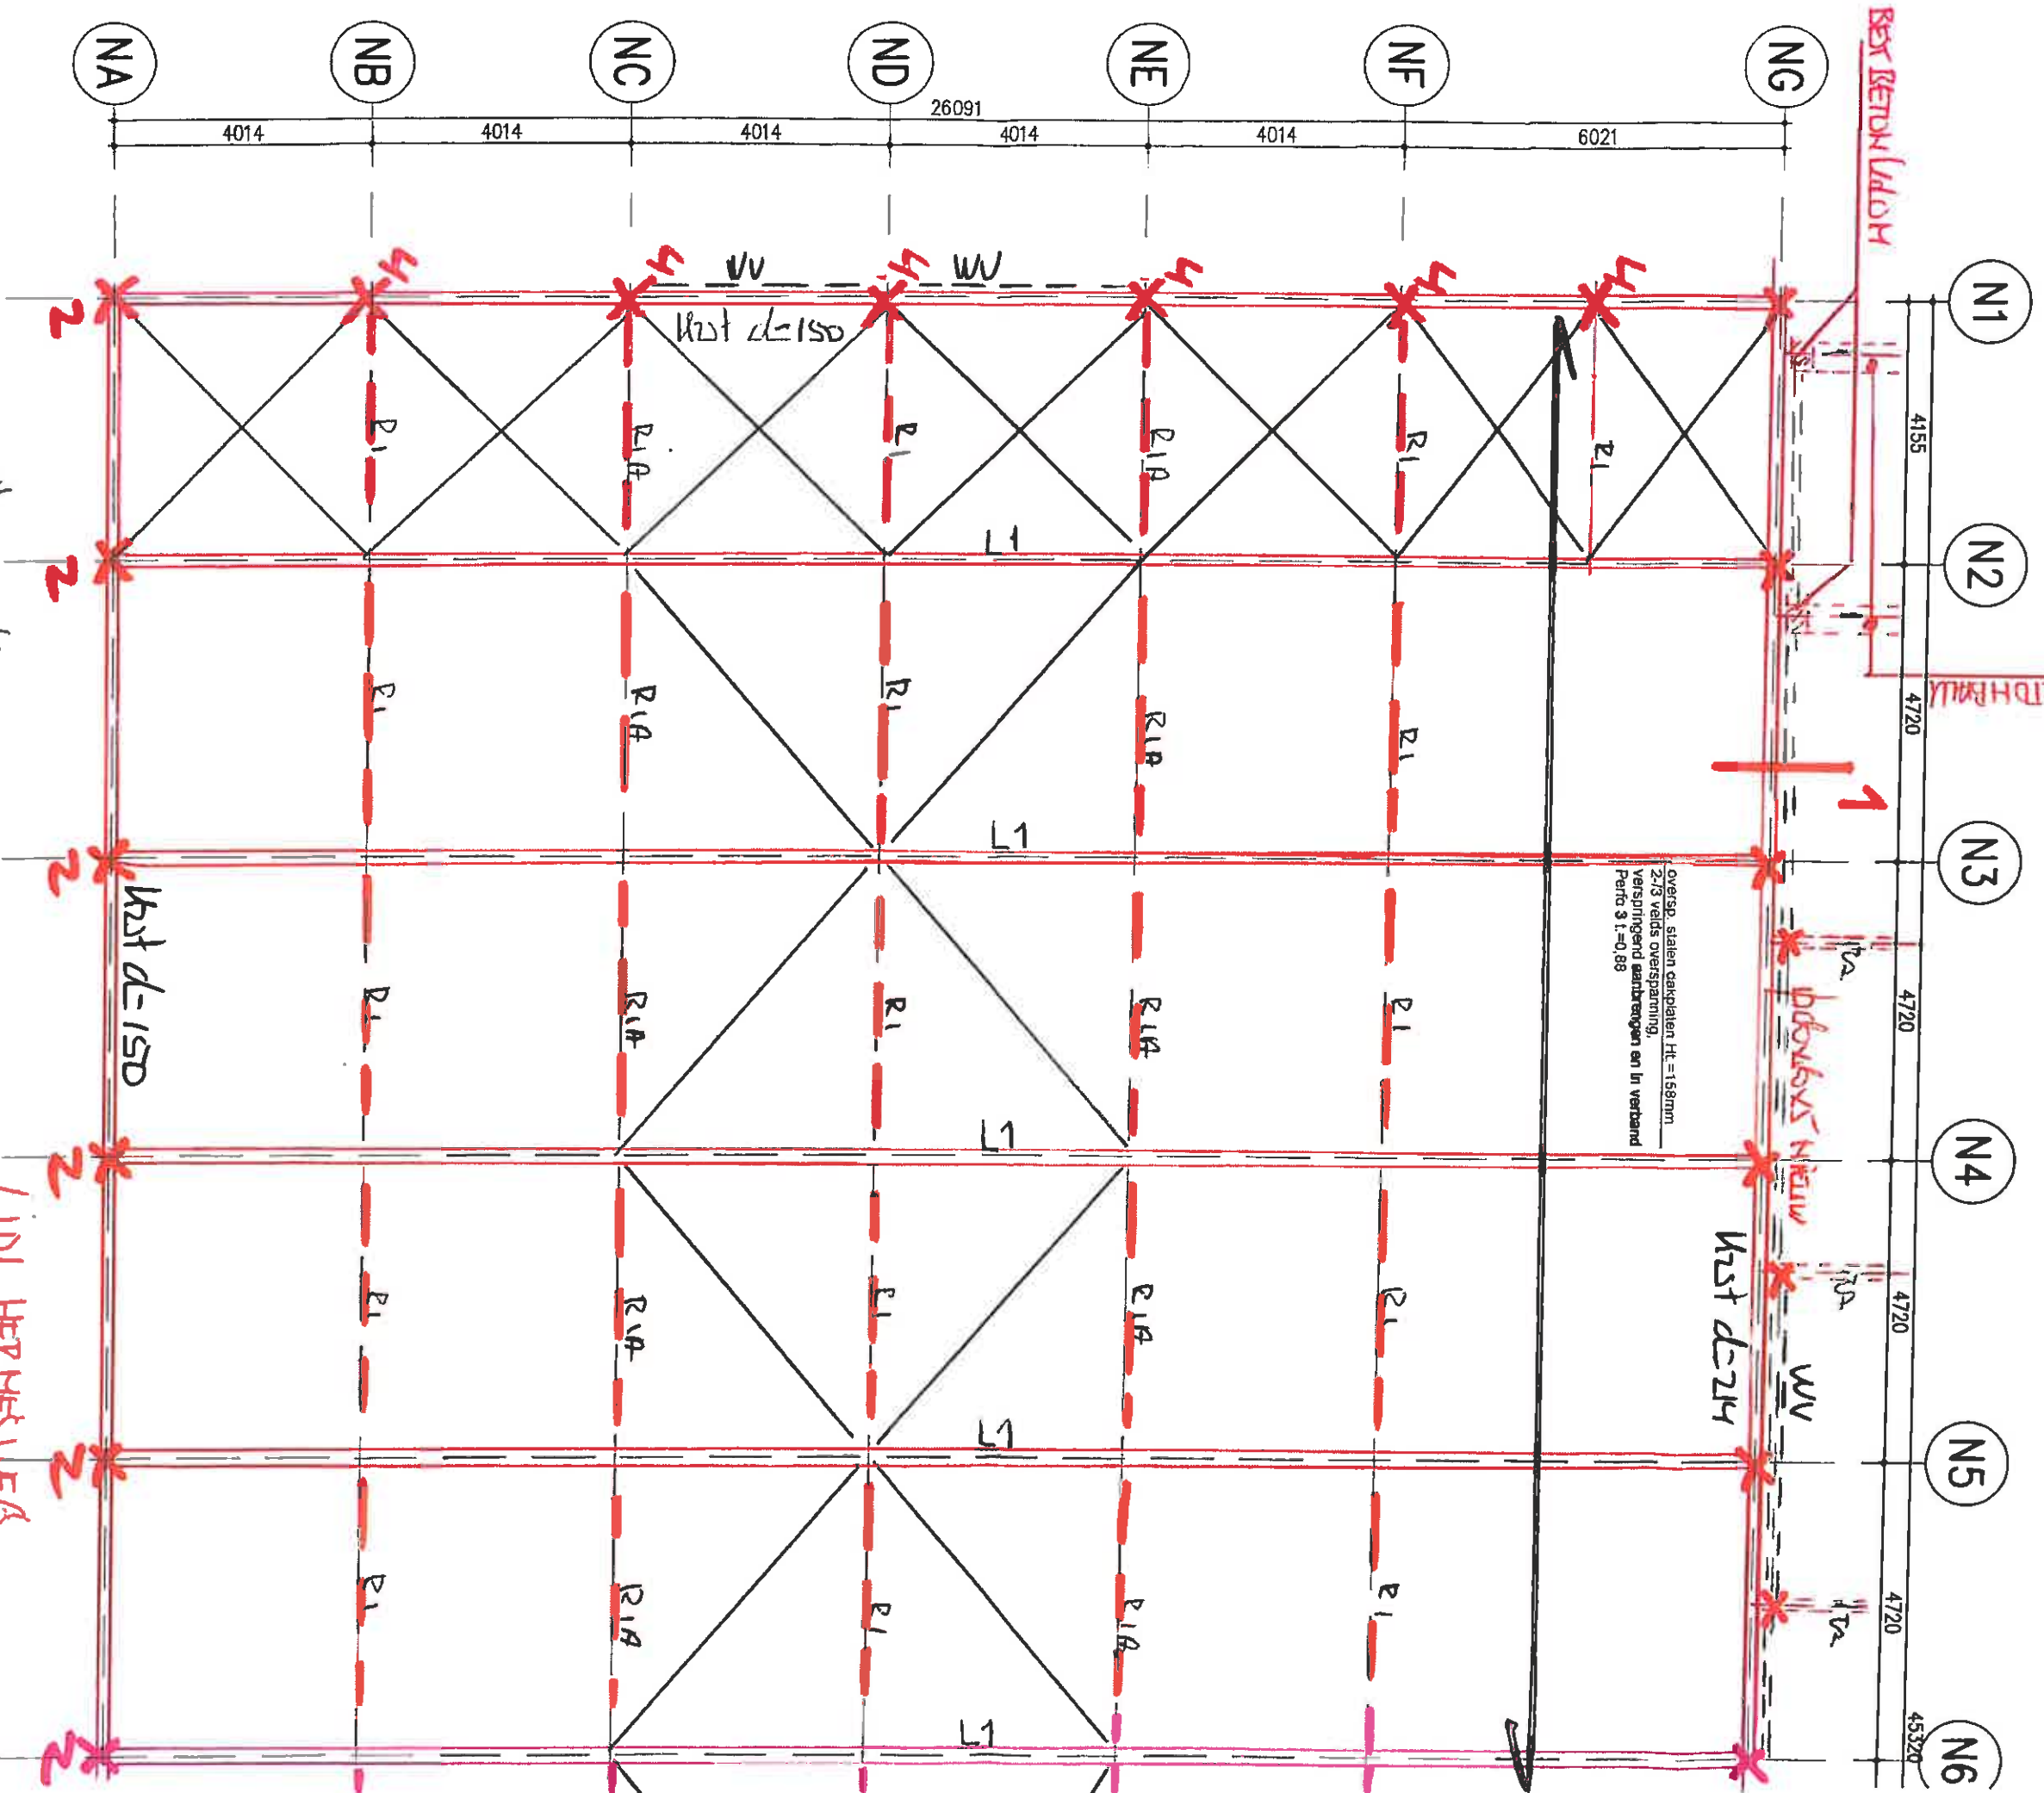

LIDL HERMES WEB
VLSI HAGEN




L1 = HEA 550 2009, 175 wub


DAY

Behoort bij een besluit van
burgemeester en wethouders
van de gemeente Vlissingen d.d.

10 MAART 2016

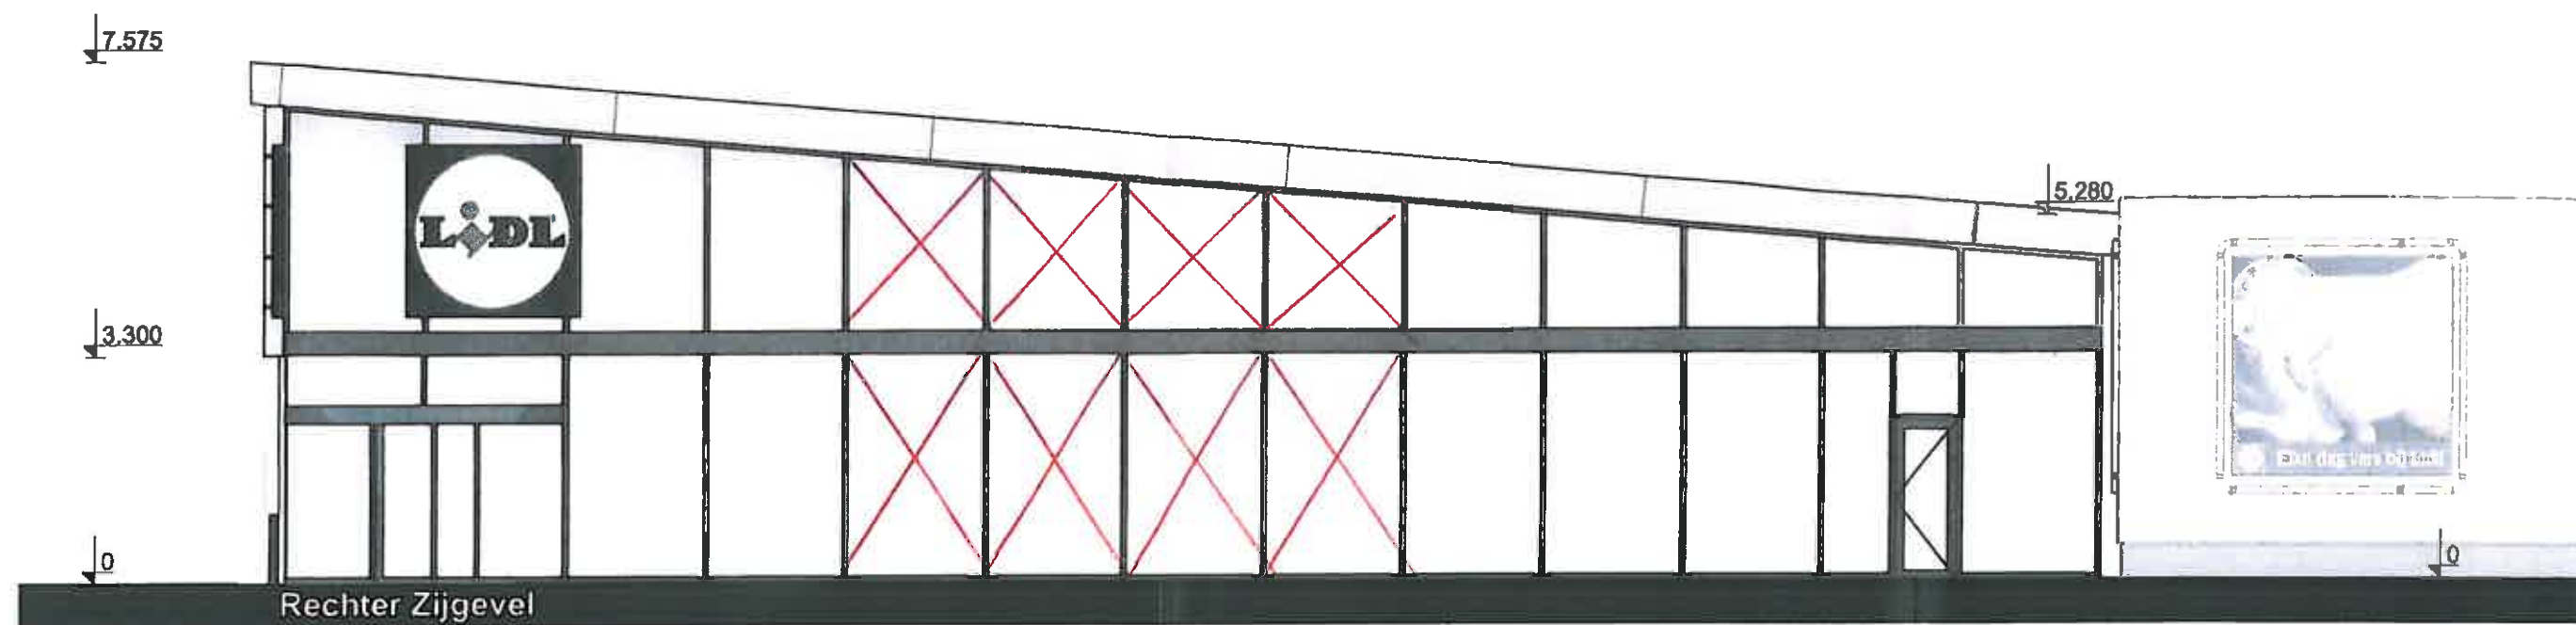

gevel als H11 wub → Willem's anders

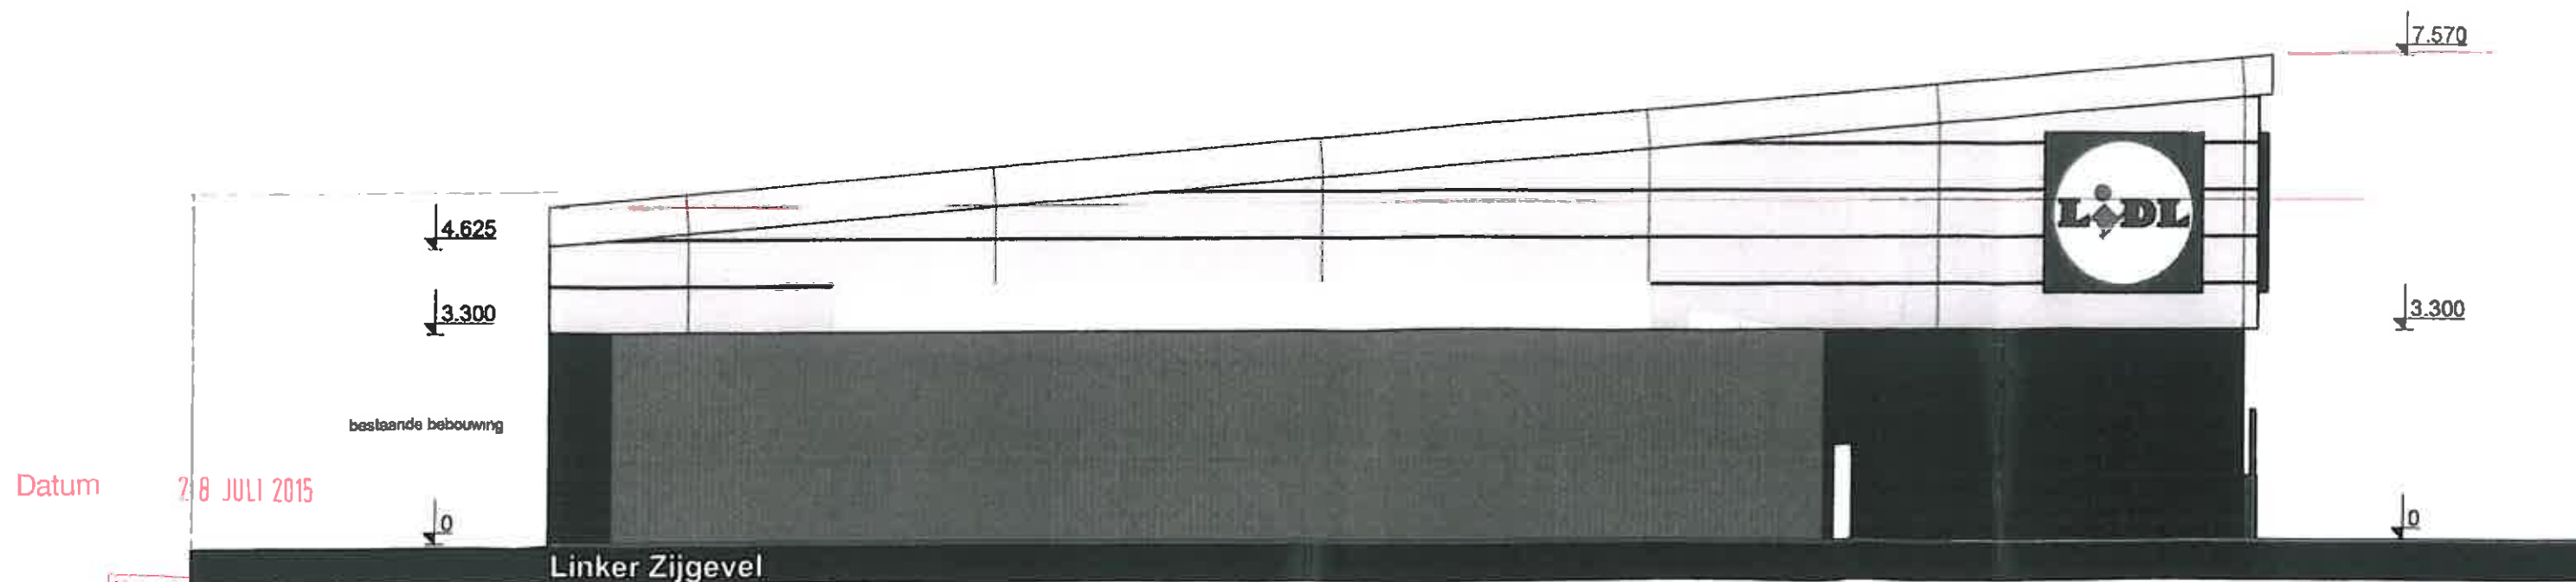


Datum 28 JULI 2015

Gemeente Vlissingen
645075
wabo/2015/99

LPOL HERMIE WEG
VLISSINGEN

B11054

30-06-2015

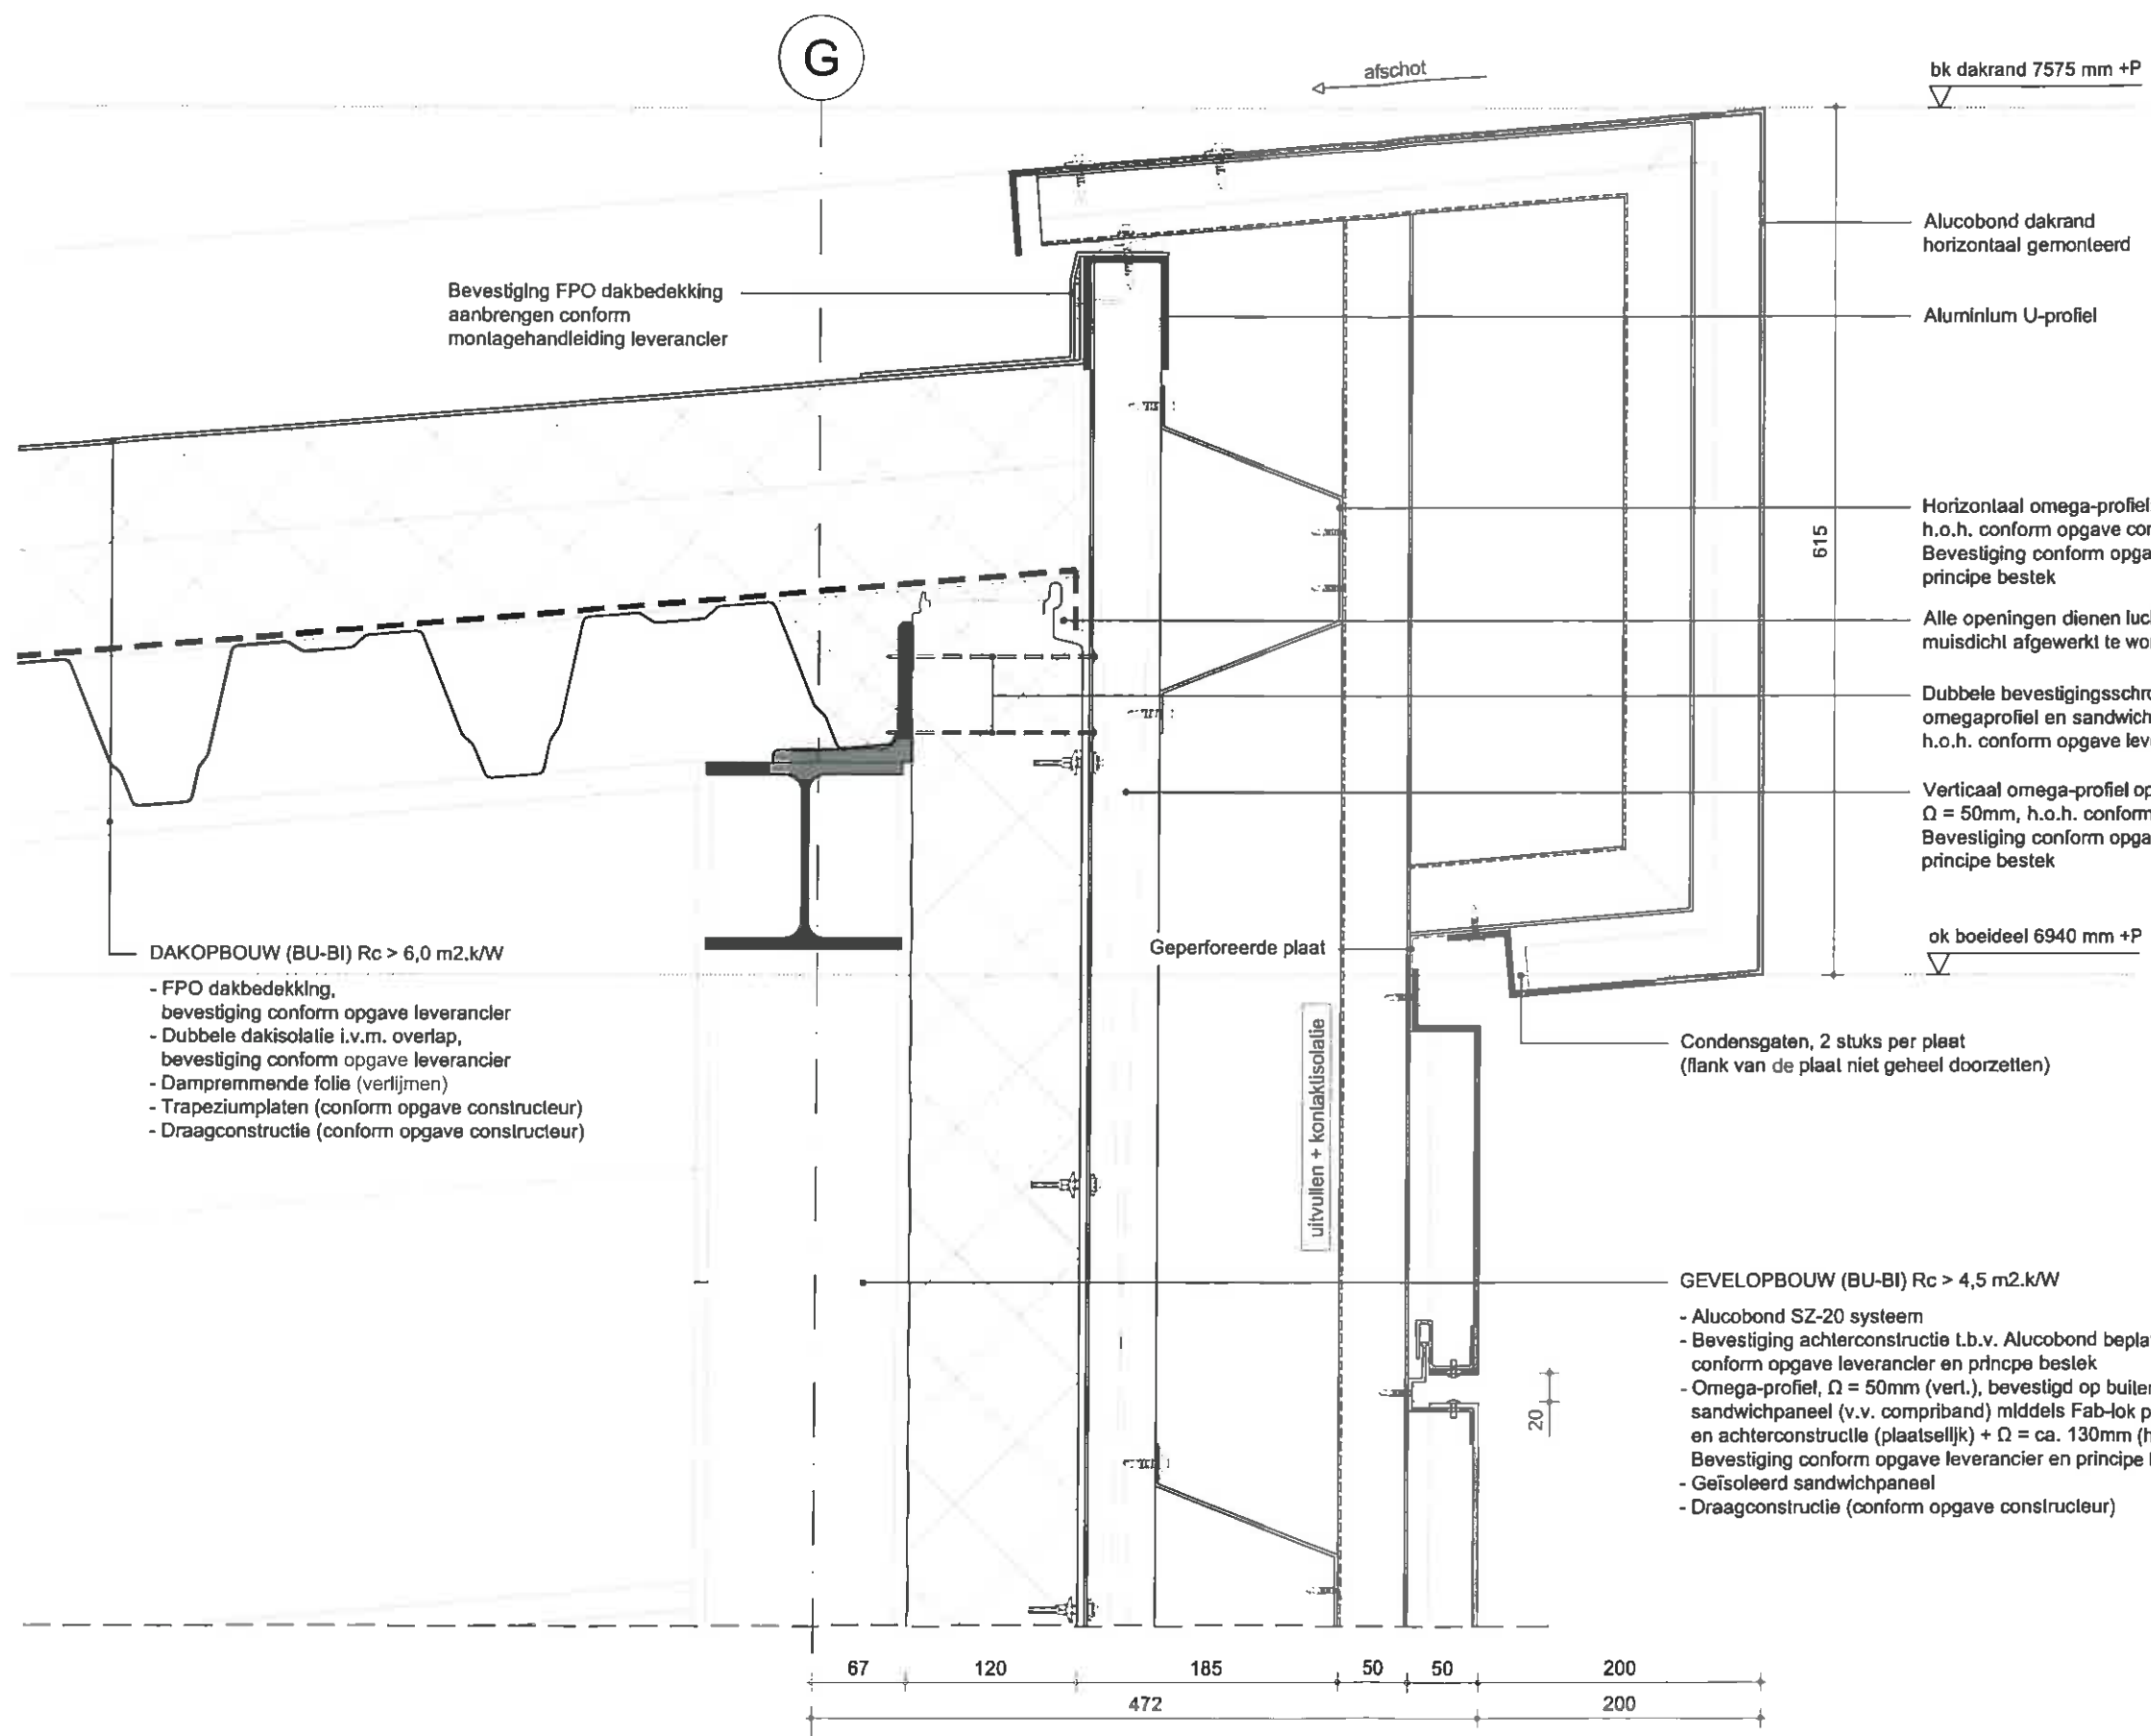

GEM. VLISSINGEN

☒ akkoord ☐ niet akkoord

☐ akkoord mits ☐ aangehouden

ad: 02-09-2015 paraaf: *[Handwritten Signature]*

Behoort bij een besluit van
burgemeester en wethouders
van de gemeente Vlissingen d.d.

10 MAART 2016

Datum 28 JULI 2015

Gemeente Vlissingen
645075
wabo/2015/99


- GEVELOPBOUW (BU-BI) Rc > 4,5 m2.k/W**
- Alucobond SZ-20 systeem
 - Bevestiging achterconstructie t.b.v. Alucobond beplating conform opgave leverancier en principe bestek
 - Omega-profiel, $\Omega = 50\text{mm}$ (vert.), bevestigd op buitenschil sandwichpaneel (v.v. compriband) middels Fab-lok pluggen en achterconstructie (plaatselijk) + $\Omega = \text{ca. } 130\text{mm}$ (hor.); Bevestiging conform opgave leverancier en principe bestek
 - Geïsoleerd sandwichpaneel
 - Draagconstructie (conform opgave constructeur)

Definitief status	01.07.2015 datum	C.M. lek	C.V. gez	C.V. pl
projectnummer	384.86	schaal	1:100	
fase	BAV	formaat	A3	
tekeningnummer	DET 01			
tekeningnaam	Detail 1			

project	Lidl Vlissingen			
plaats	Vlissingen			
opdrachtgever	Lidl Nederland GmbH			

STUDIO BOUWHAVEN				
E studio@studiobouwhaven.nl				

Principe detail

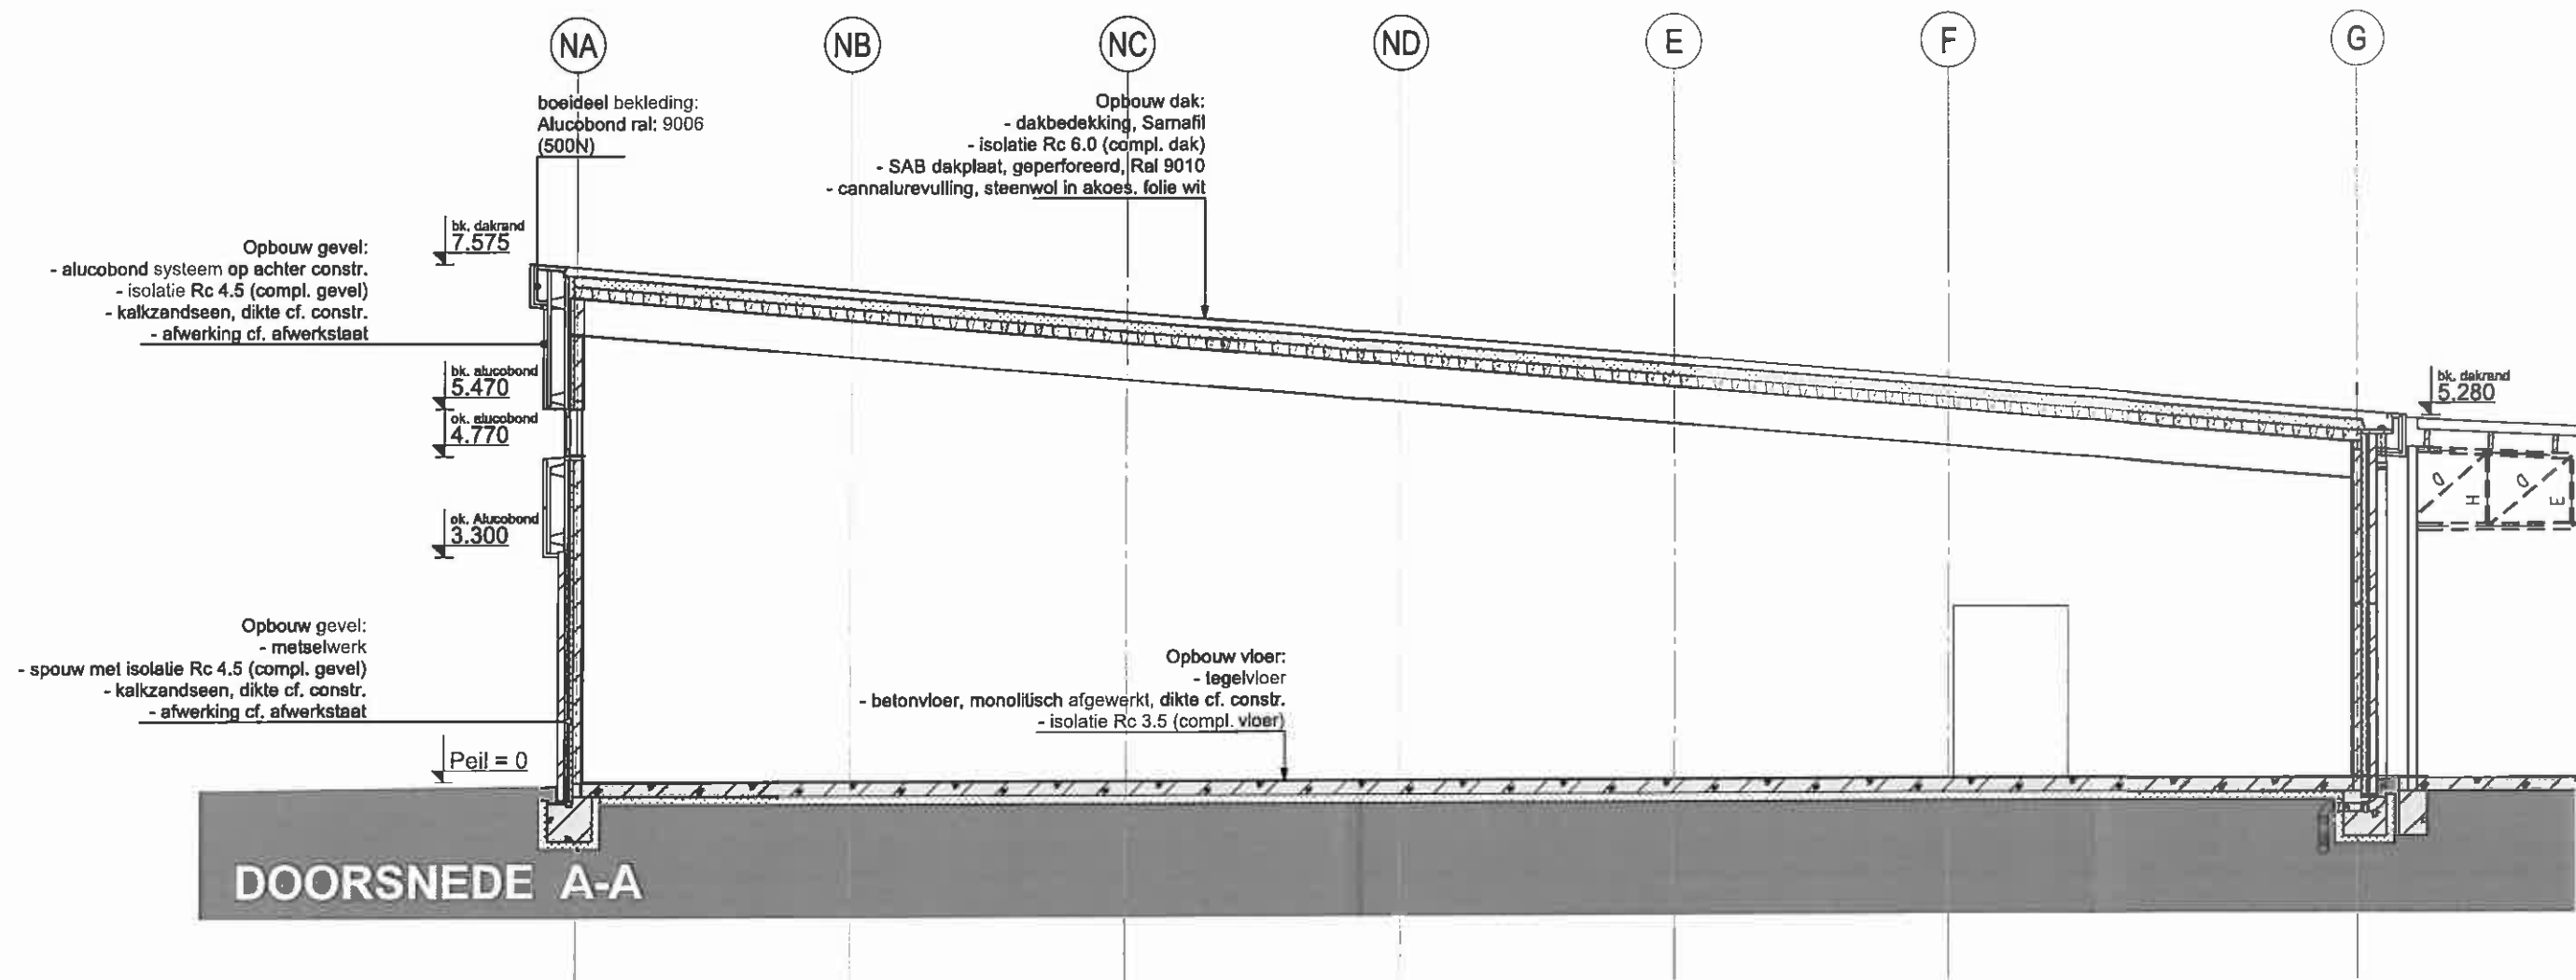

Definitief	01.07.2015	C.M.	C.V.	C.V.
status	datum	tek	gez	pl
projectnummer	384.86	schaal	1:100	
fase	BAV	formaat	A3	
tekeningnummer	DRNS 01			
tekeningnaam	Doorsnede 01			
project	Lidl Vlissingen			
plaats	Vlissingen			
opdrachtgever	Lidl Nederland GmbH			
STUDIO BOUWHAVEN				
Wilgenbos 20 3311 JX DORDRECHT T 078 6330646				
E studio@studiobouwhaven.nl				