



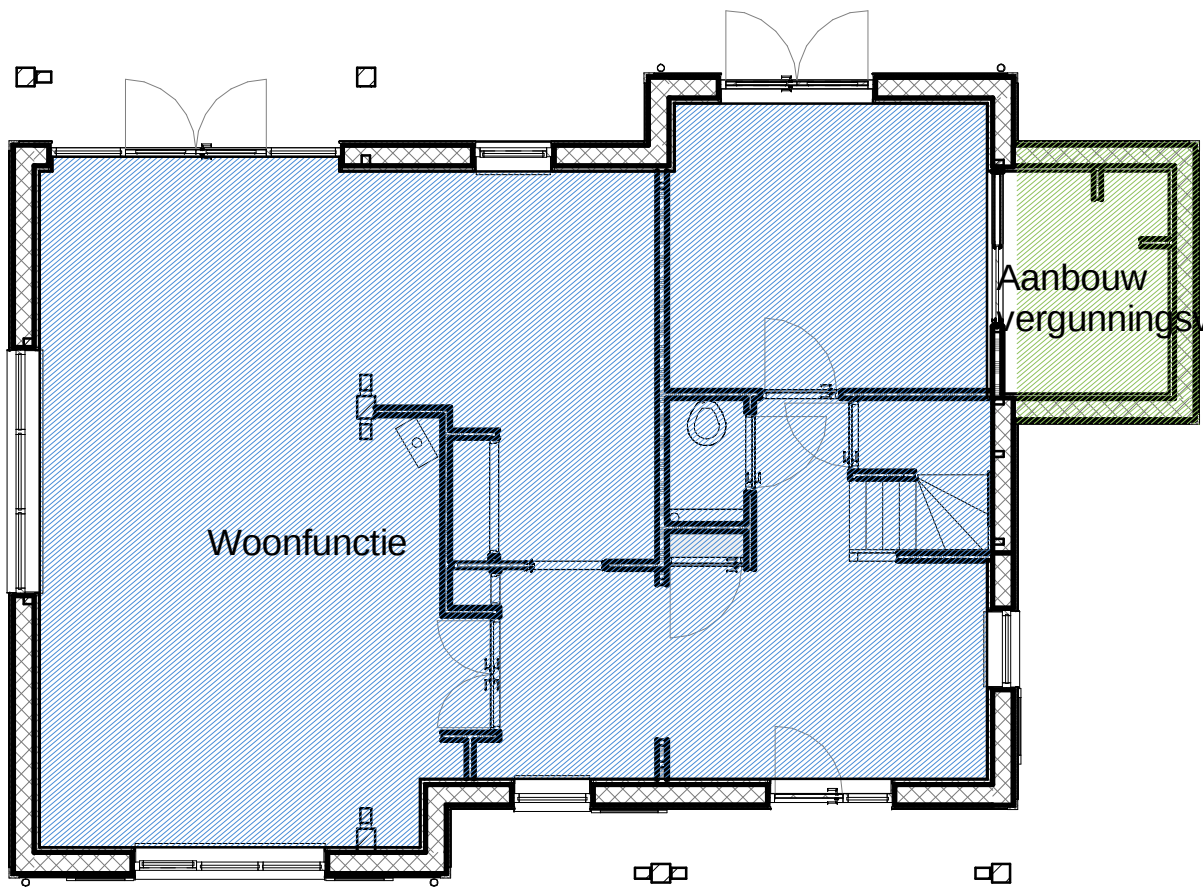



00 Gebruiksfunctie

schaal 1 : 100

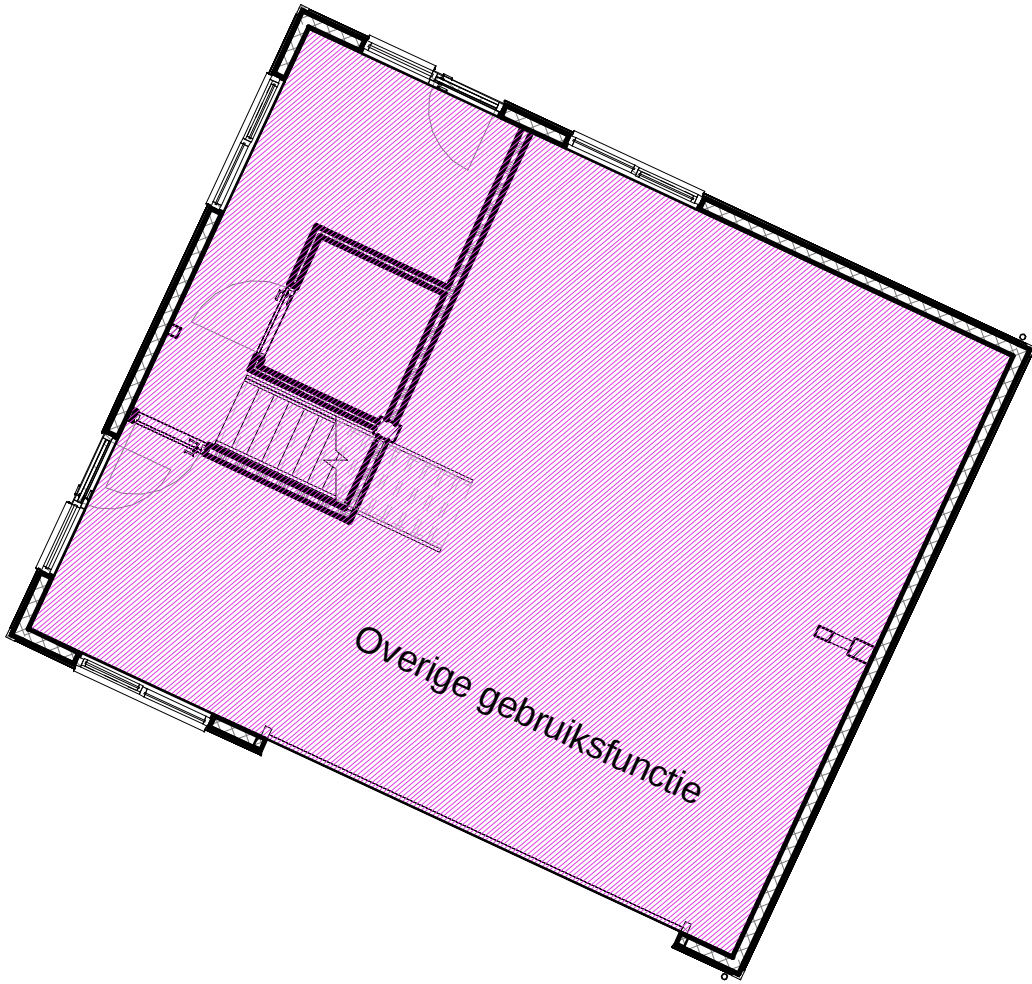

01 Gebruiksfunctie

schaal 1 : 100

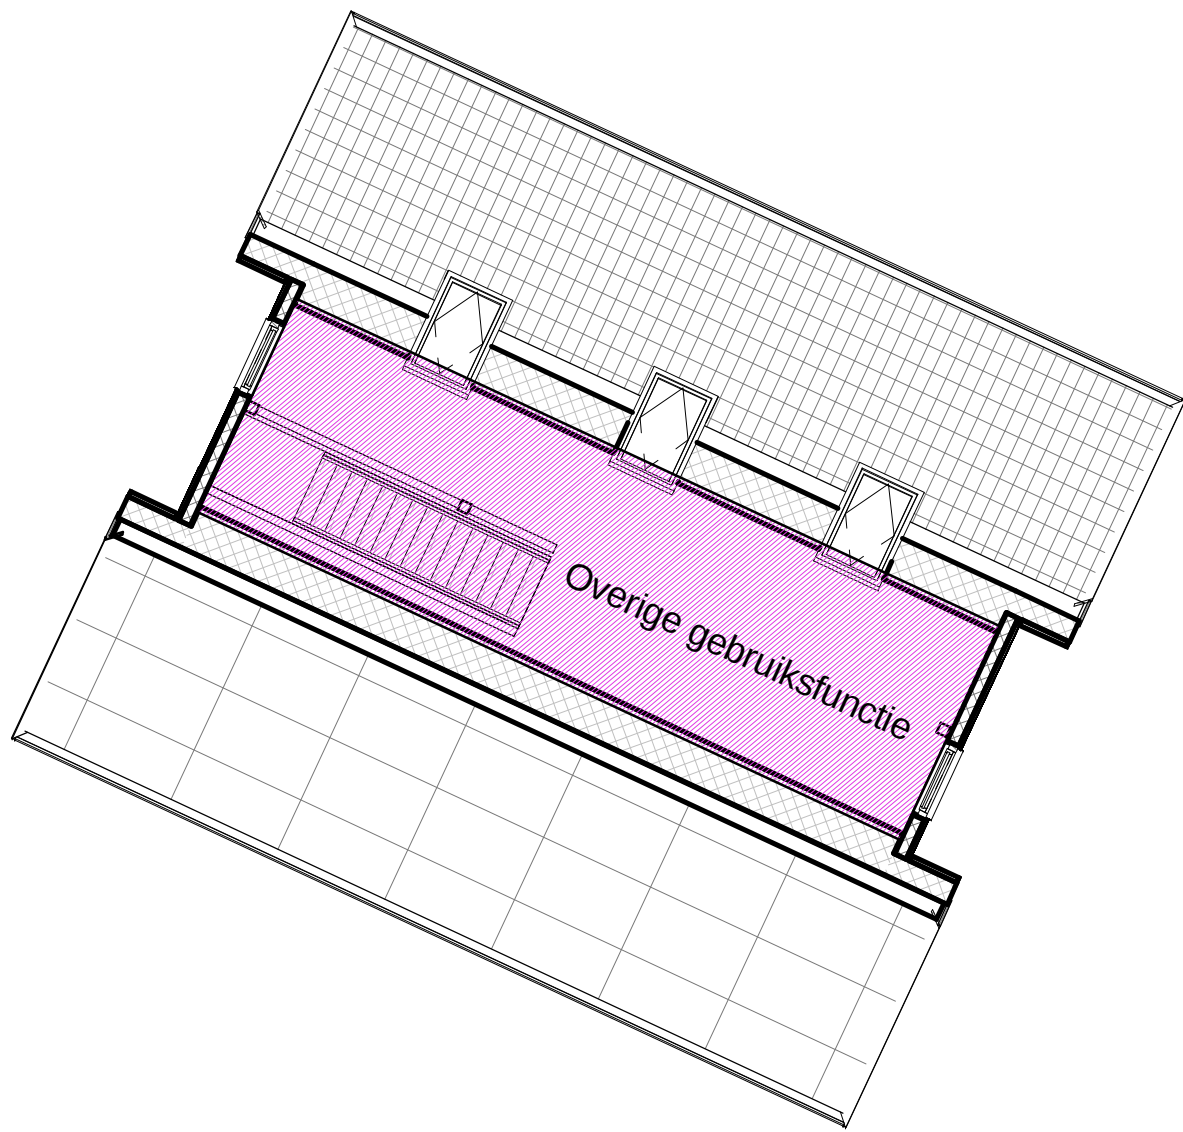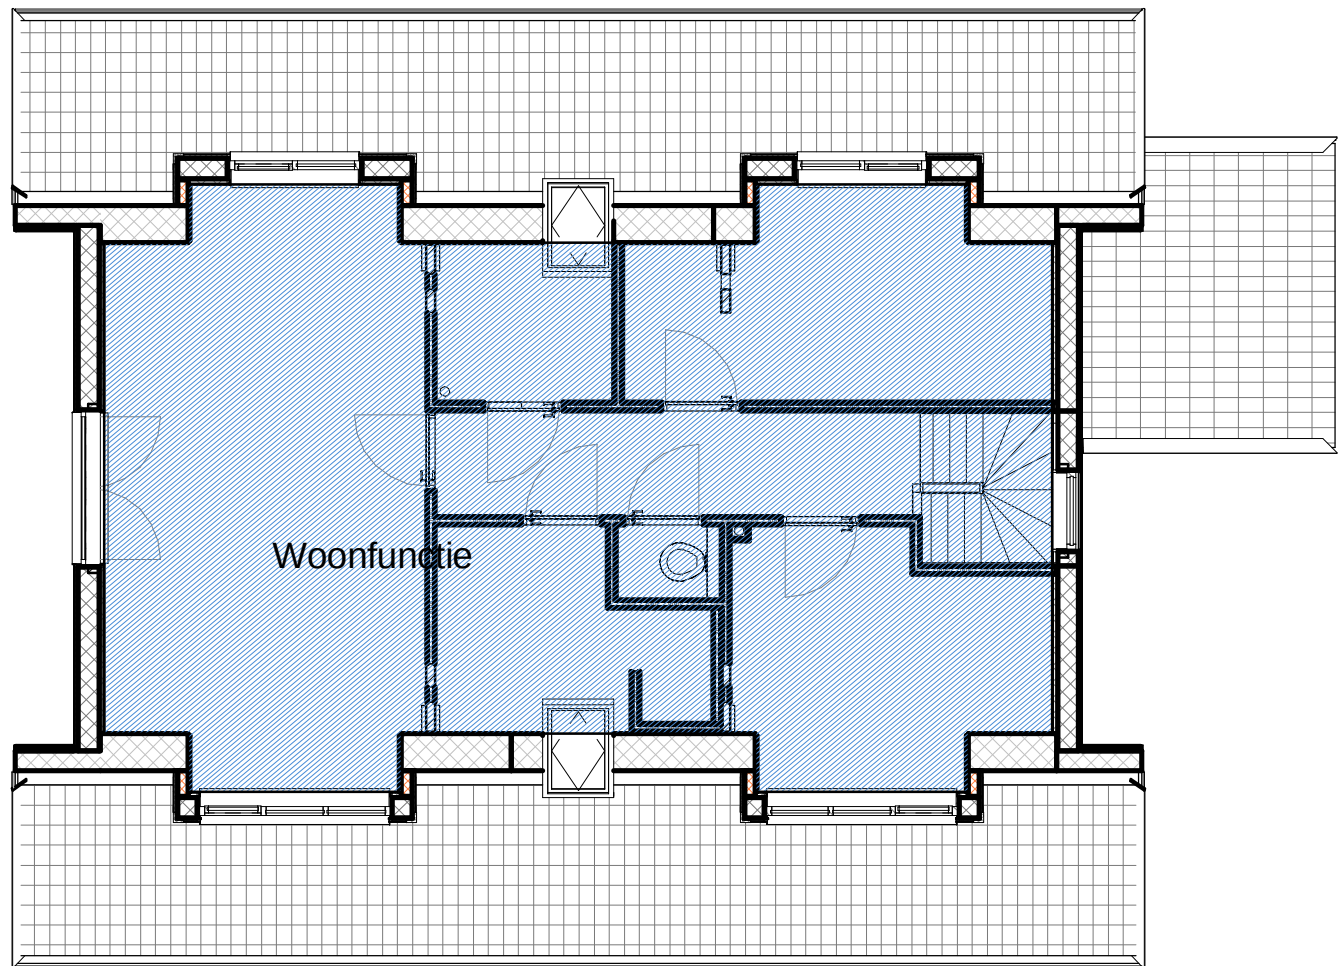

Bruto inhoud woonhuis:
excl. aanbouw badkamer = 796m³
incl. aanbouw badkamer = 823 m³
Bruto inhoud bijgebouw = 485m³

Bebouwd oppervlakte woonhuis:
excl. aanbouw badkamer = 127 m²
incl. aanbouw badkamer = 136 m²
Bebouwd oppervlakte bijgebouw = 99 m²

Woonhuis:

Oppervlakte BVO	
Naam	Oppervlakte

BVO	127.5 m²
BVO	117.8 m²
Grand total:	245.3 m²
2	

Oppervlakte GO	
Naam	Oppervlakte

GO1	108.8 m²
GO2	89.9 m²
Grand total:	198.8 m²
2	


Oppervlakte VG	
Naam	Oppervlakte

VG1	70.5 m²
VG2	16 m²
VG3	9.3 m²
VG4	26 m²
VG5	9.8 m²
Grand total:	131.5 m²
5	

Oppervlakte ruimtes	
Naam	Oppervlakte


BA	5.7 m²
MR	0.4 m²
OR	21.4 m²
OR	1.7 m²
OR	9 m²
TE	5 m²
TR	1.5 m²
TR	1.1 m²
VR1	46.2 m²
VR2	17.2 m²
VR3	16 m²
VR4	9.3 m²
VR5	26 m²
VR6	9.8 m²

BA	Badruimte
MR	Meterruimte
OR	Orbenaemde ruimte
TE	Technische ruimte
TR	Toilet ruimte
VR	Verblijfsruimte

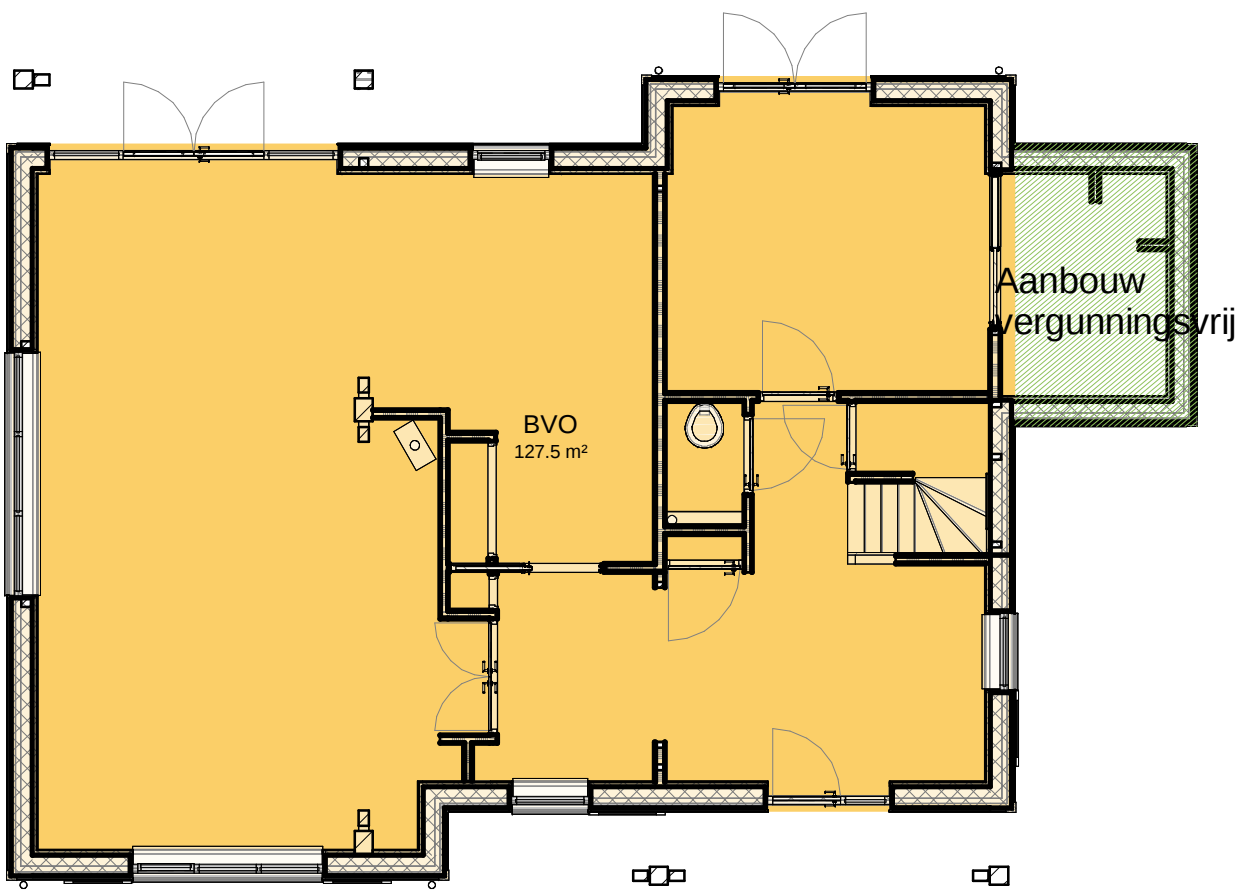


00 BVO

schaal 1 : 100

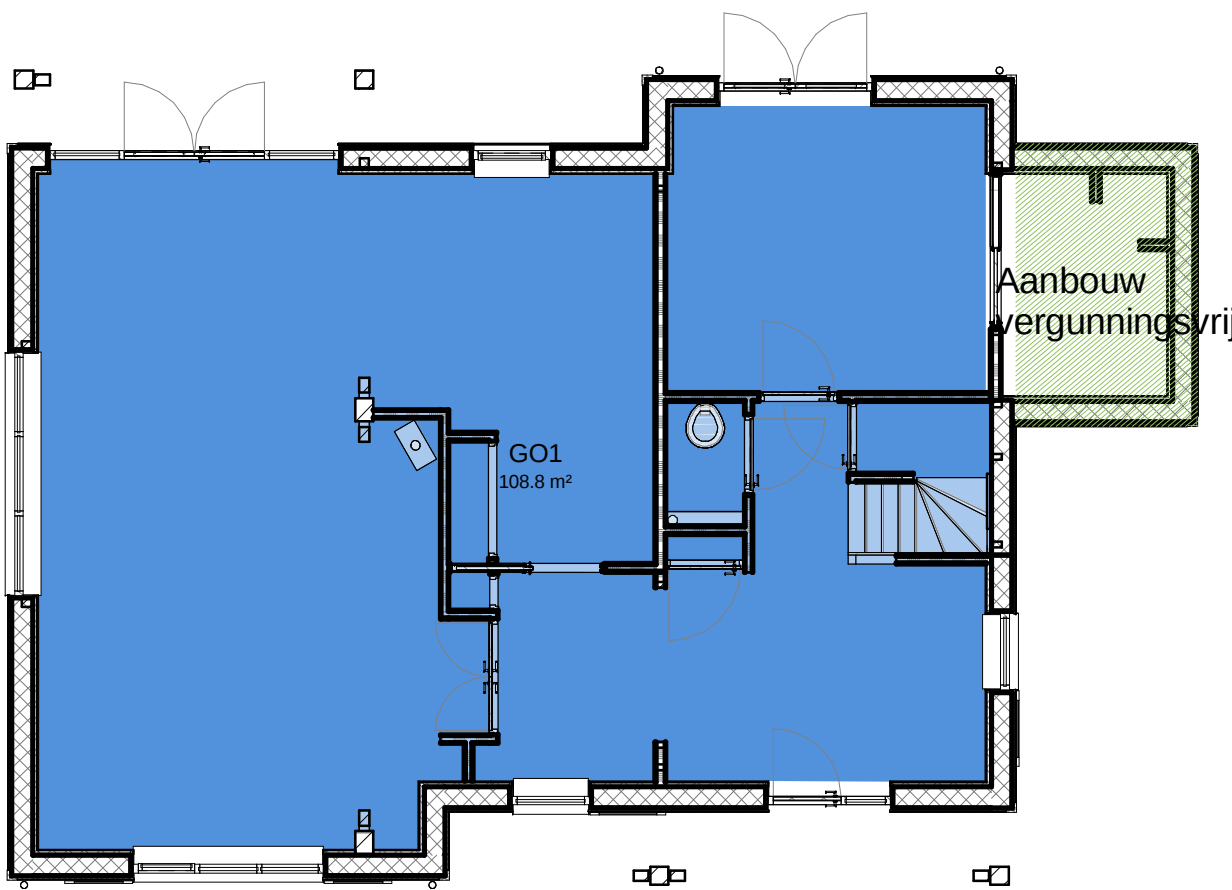

00 Gebruiksoppervlakte

schaal 1 : 100

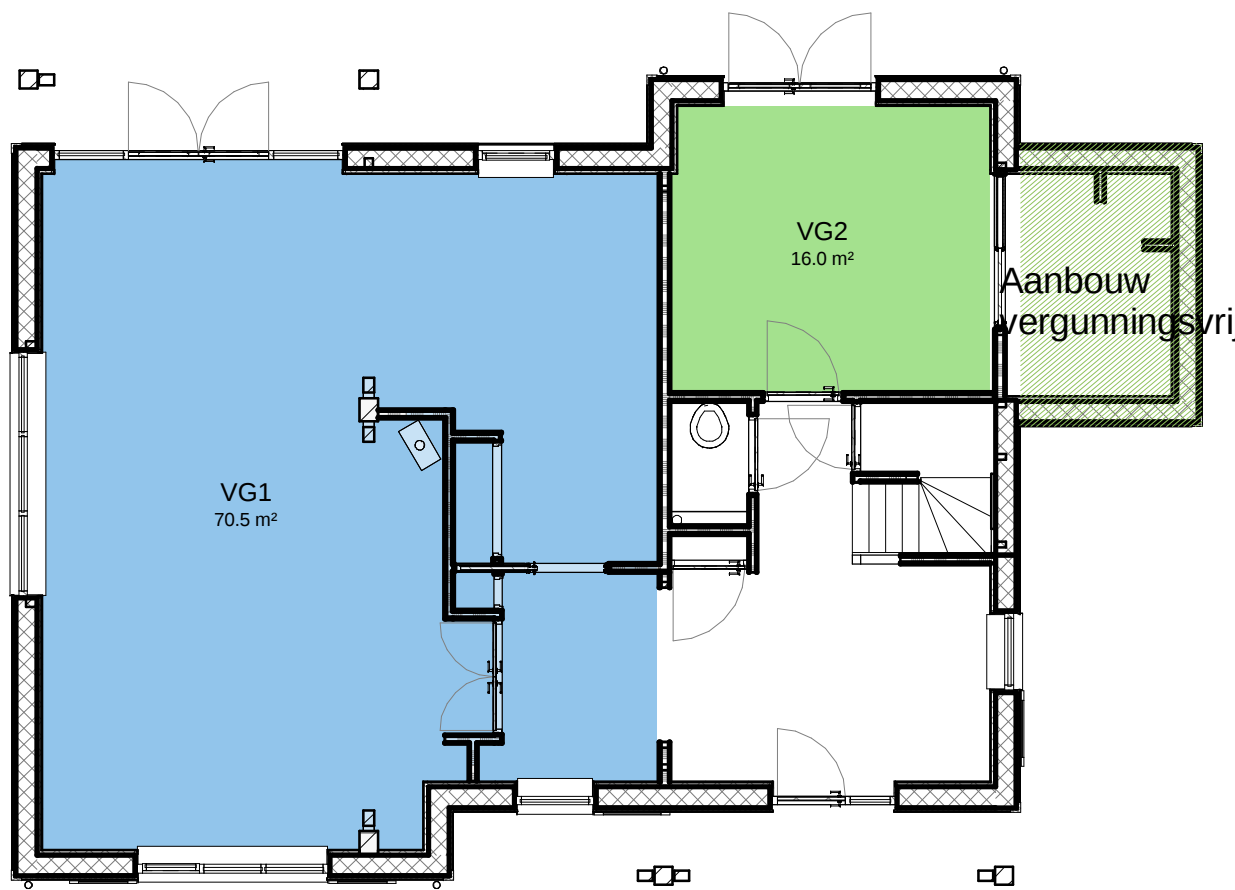


00 Verbljfsgebied

schaal 1 : 100




00 Ruimte benaming

schaal 1 : 100

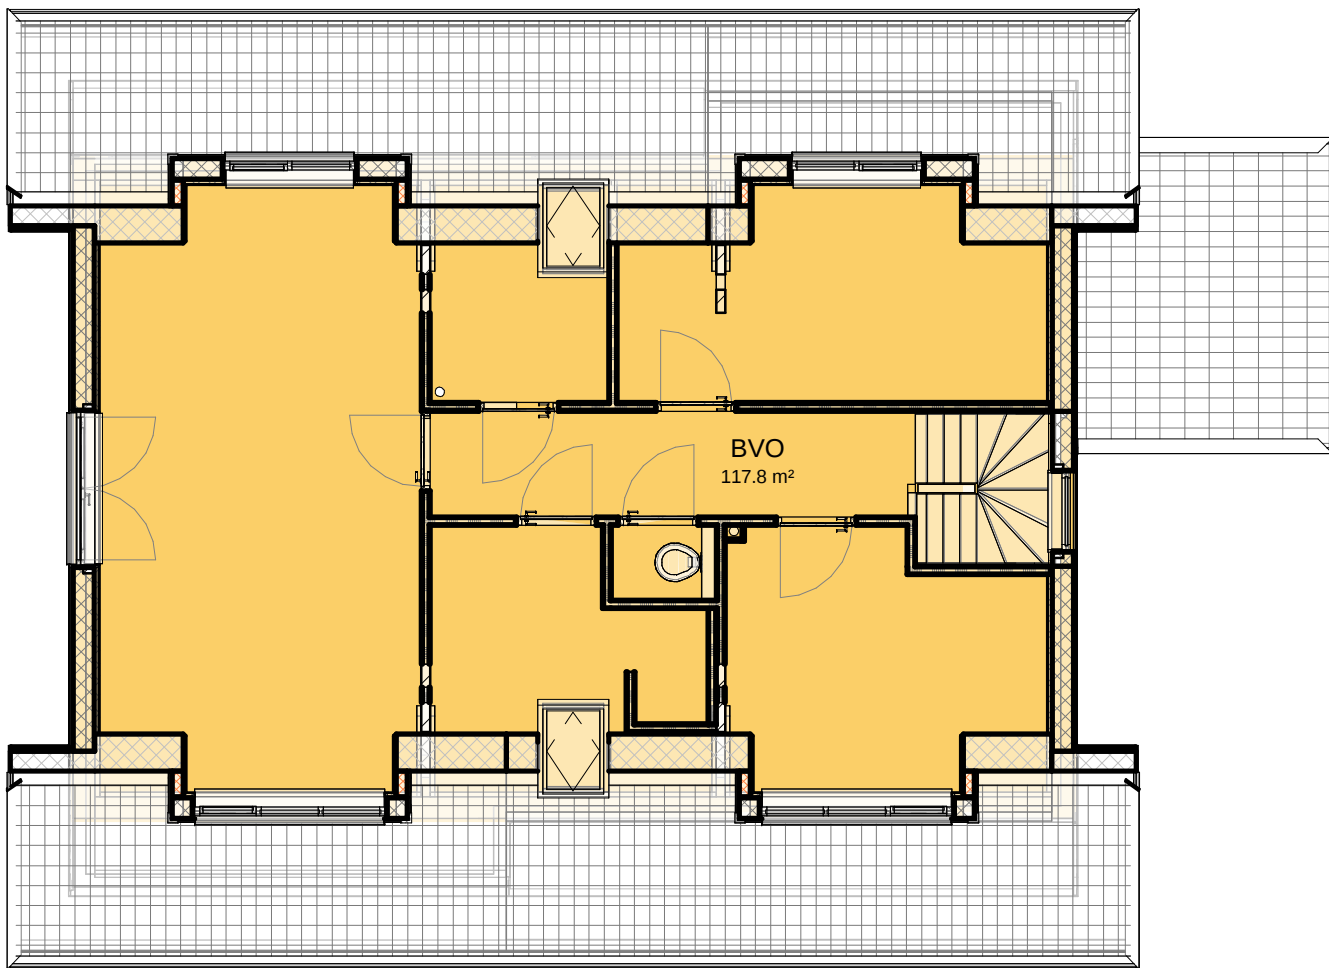


01 BVO

schaal 1 : 100

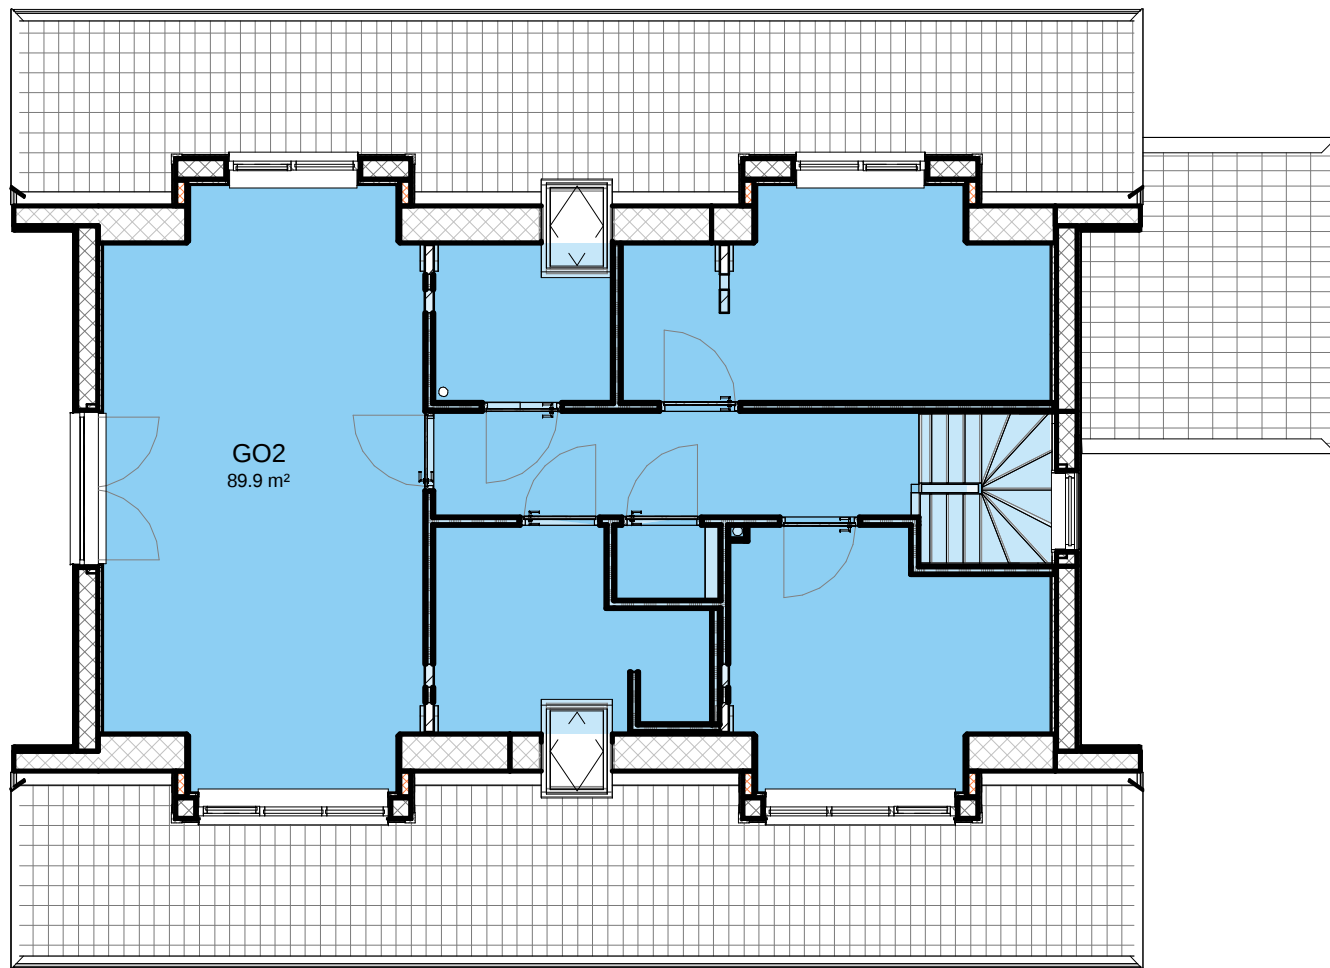


01 Gebruiksoppervlakte

schaal 1 : 100

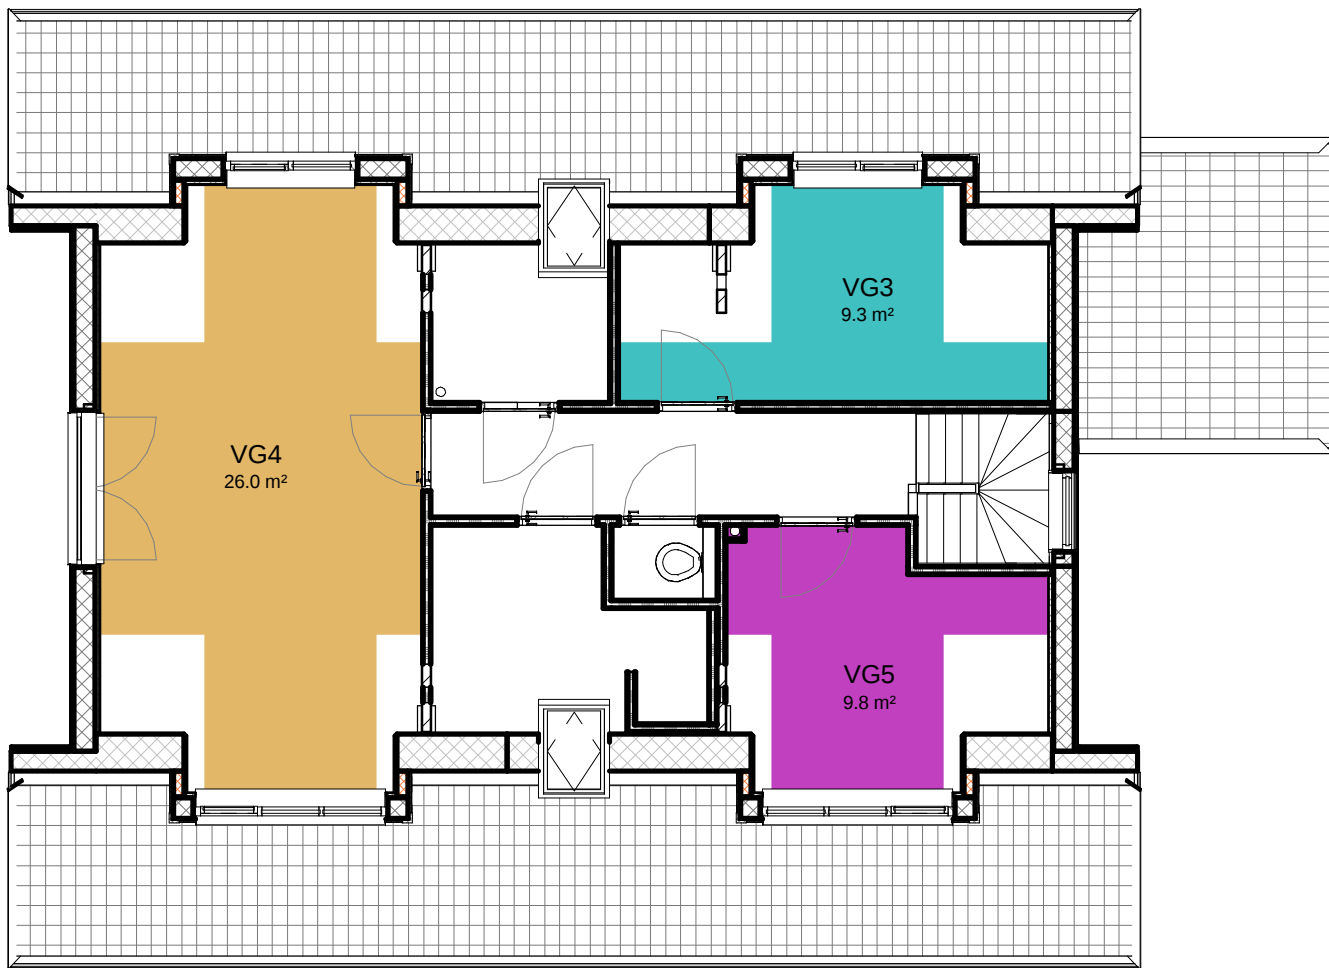

01 Verbljfsgebied

schaal 1 : 100

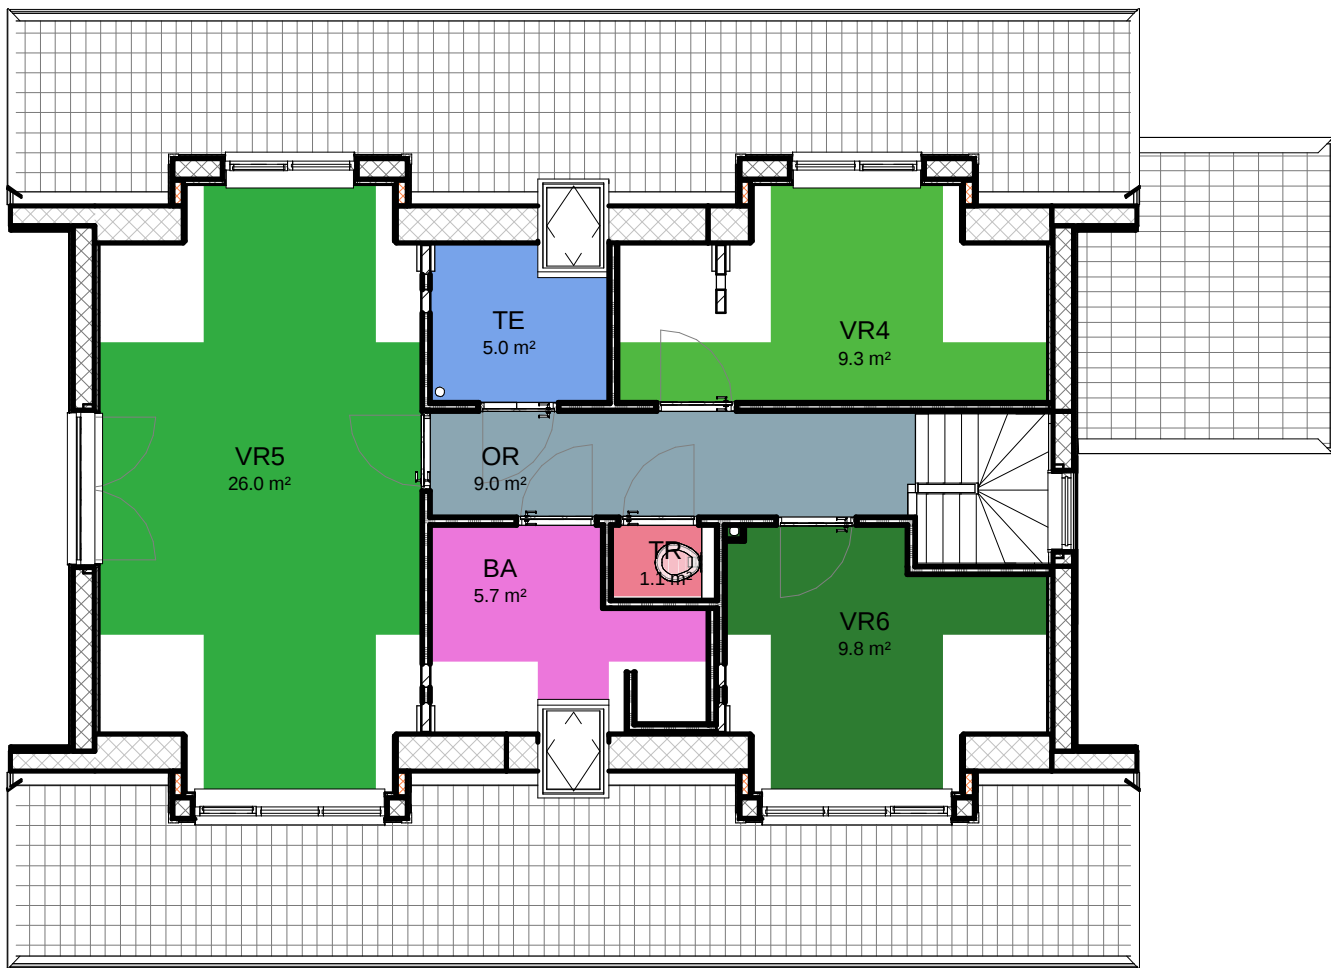

01 Ruimte benaming

schaal 1 : 100

datum 05-02-2016

projectnaam Woonhuis van Es
projectadres Sarinkdijk, Varsse
opdrachtgever Evert en Jantine van Es
getekend JS
status Definitief
formaat A1
schaal 1:100

inhoud tekening
Oppervlaktes bouwbesluit

projectnummer
15-212
fase
AV

tekeningnummer
B5_12