
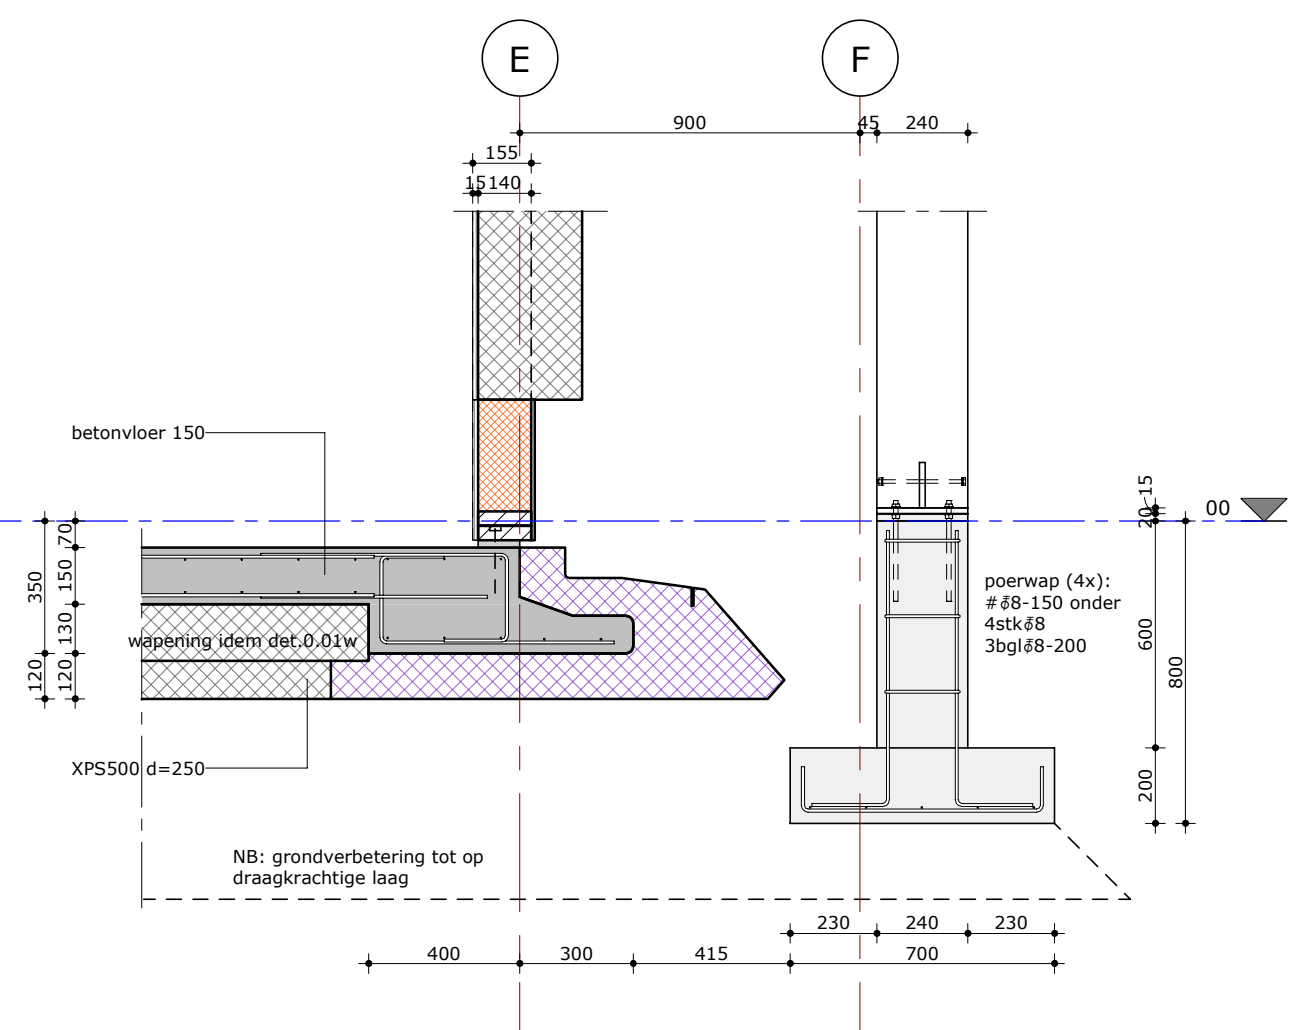
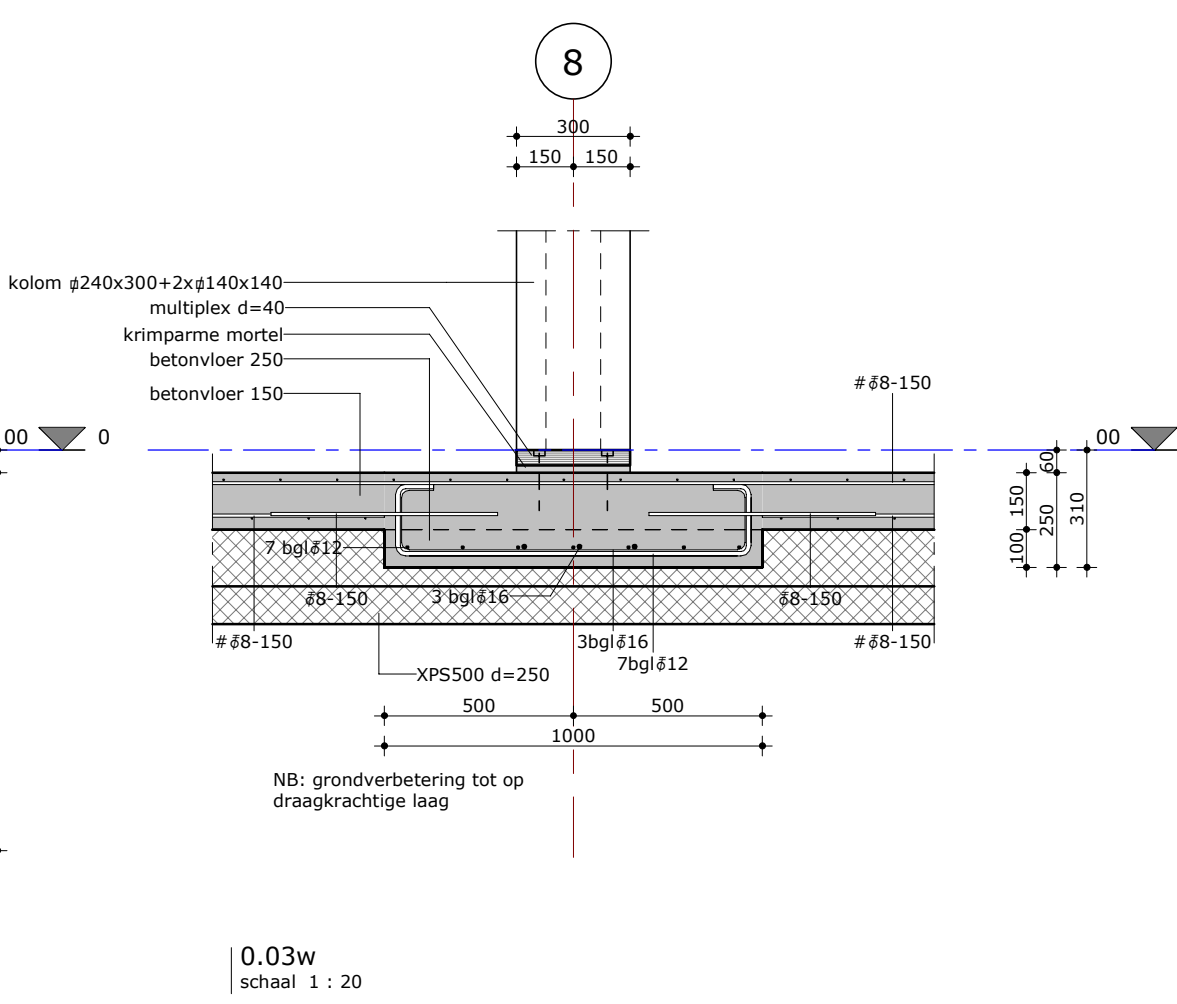
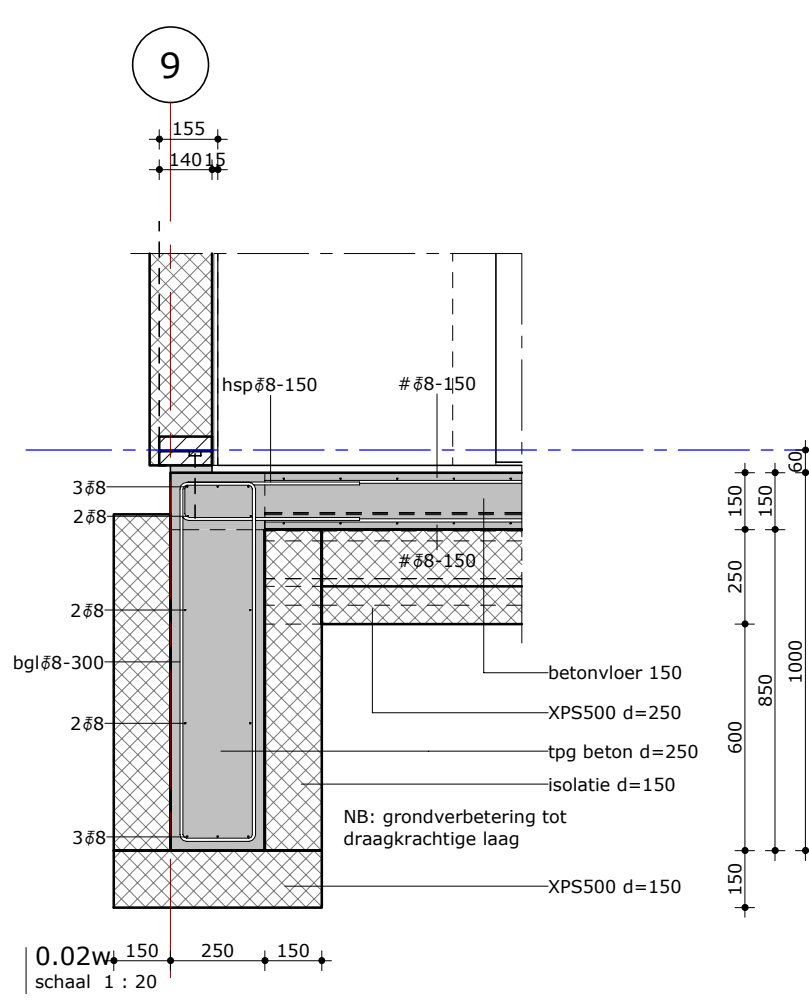
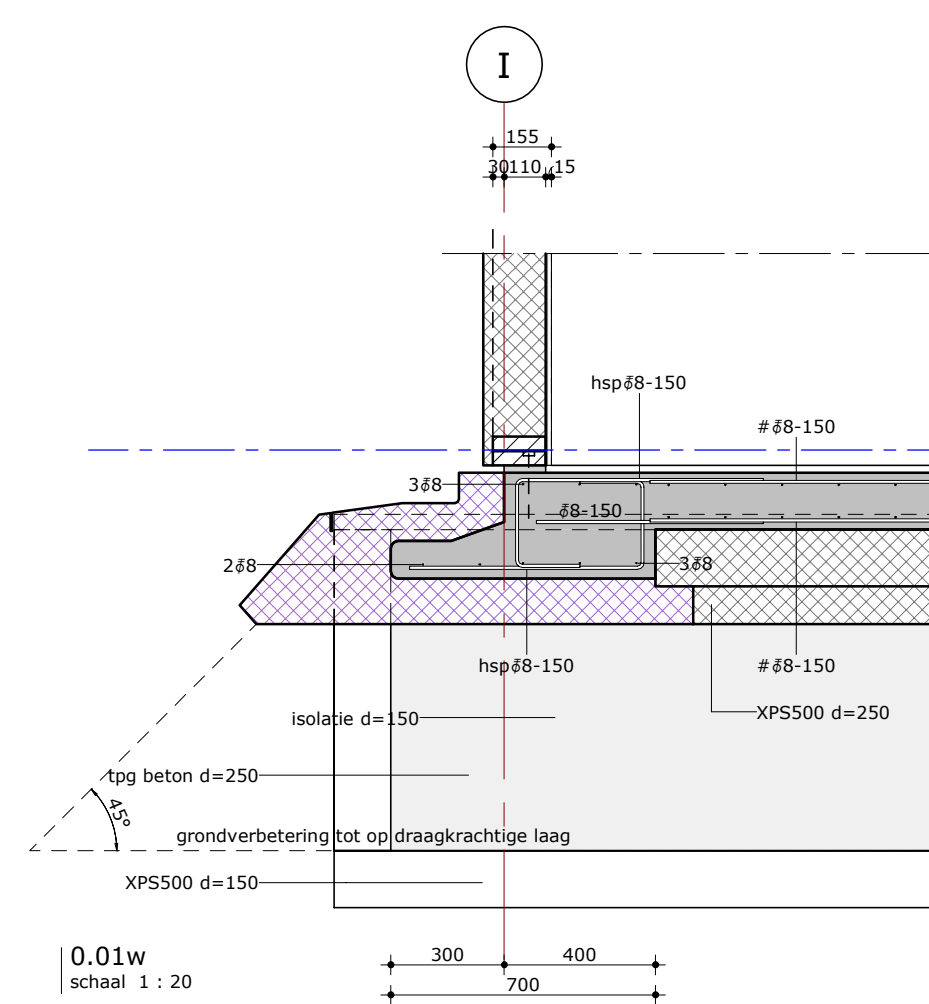
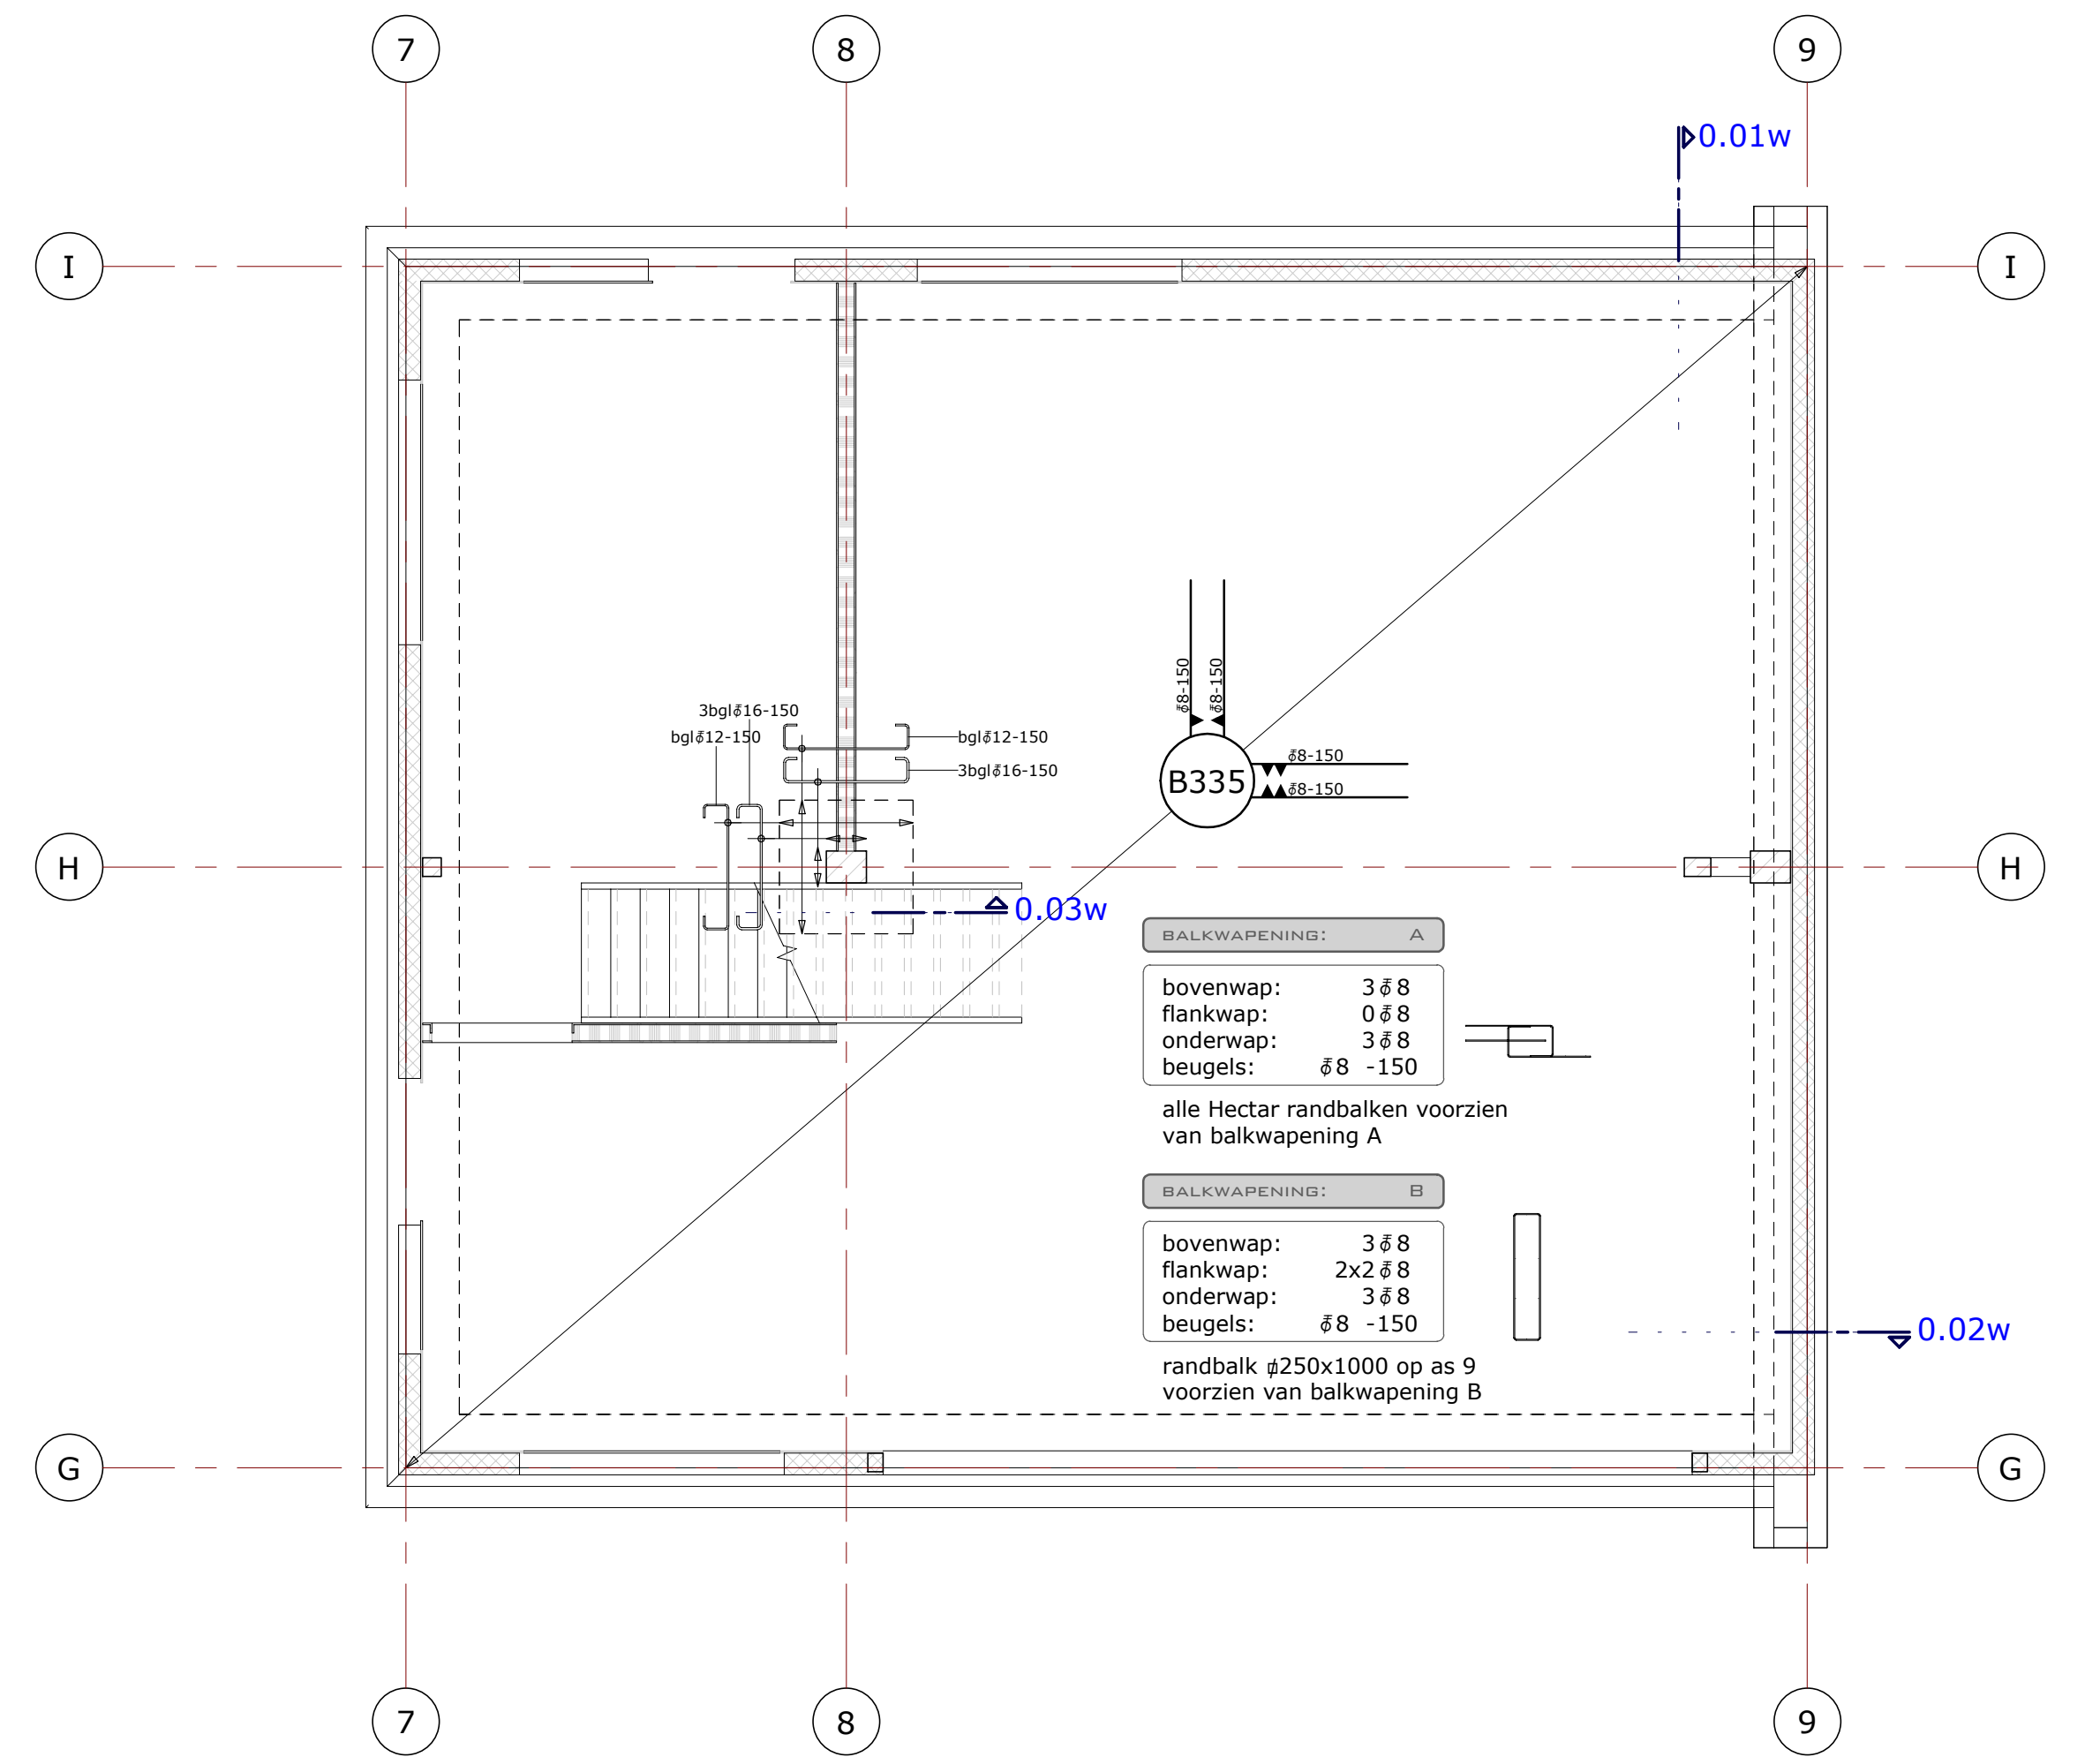


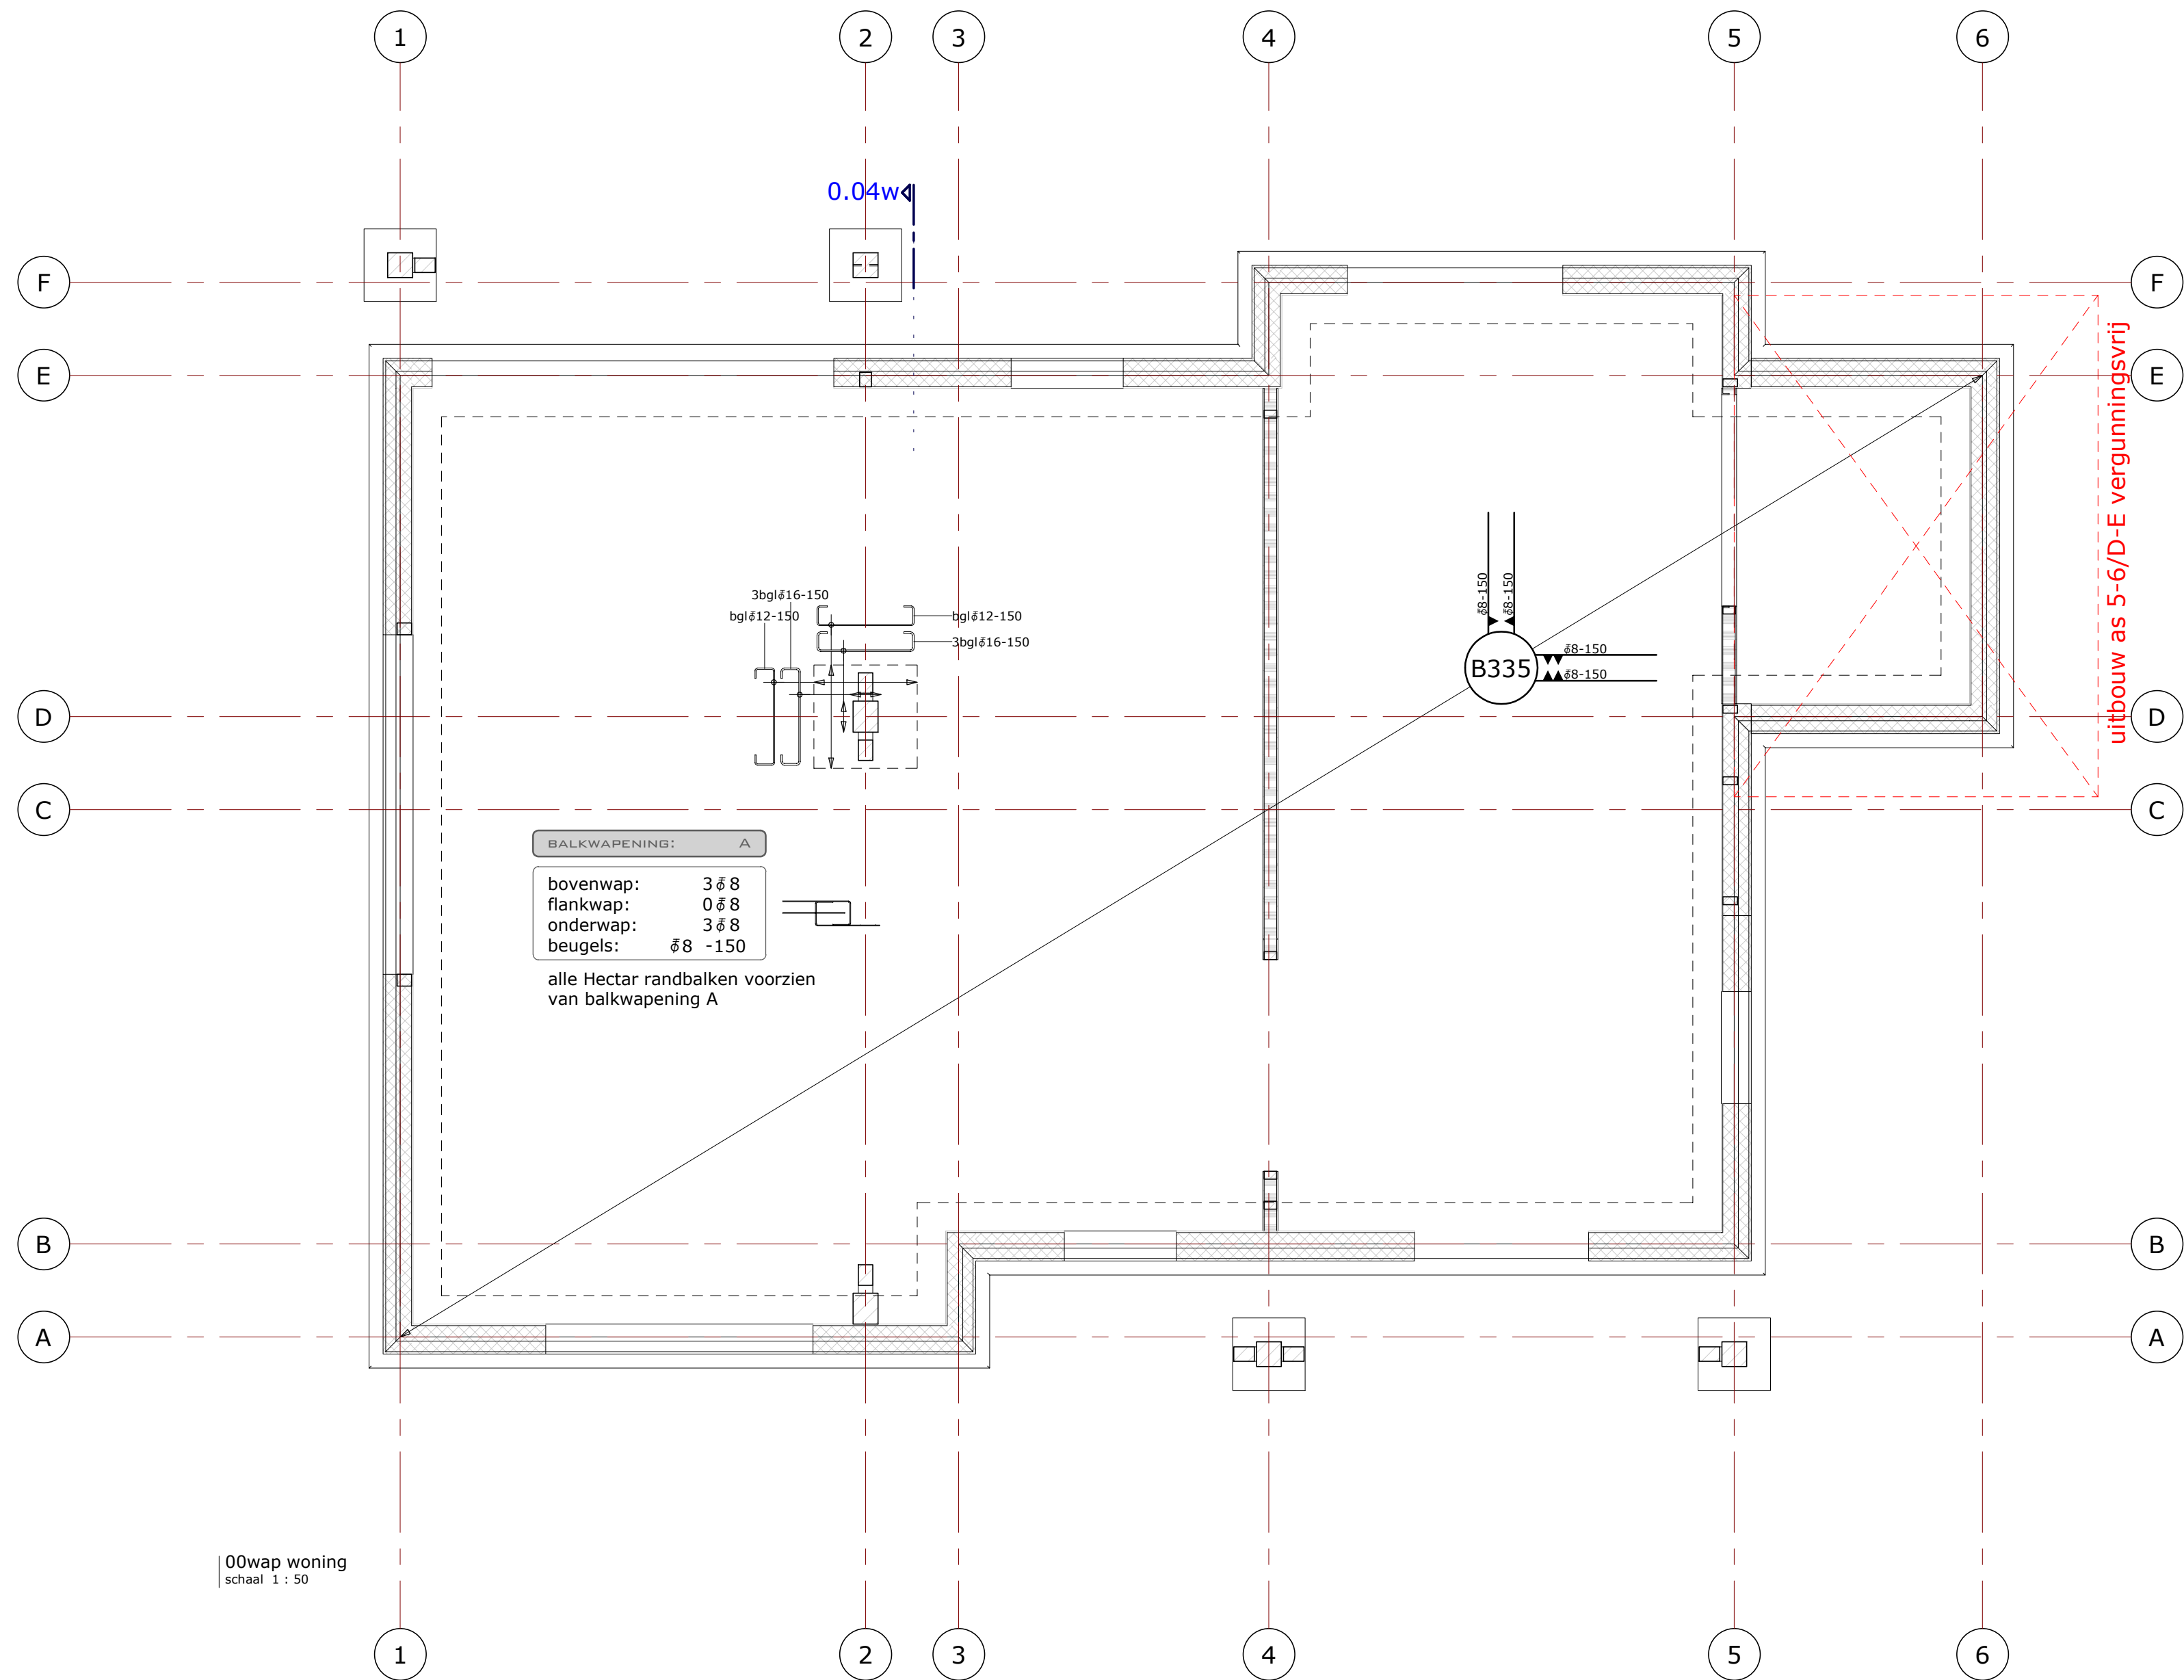

WAPENINGSGEGEVENS		(BINNENZIJDE FUNDERING)	
betondekking (op buitenste wapening)		grindbeton sterkteklasse: C20/25	
droog (woningbouw/laagbouw h<7m)		milieuklasse: XC1 afwerkingsklasse zie bestek	
vloer/wand balk/console kolom/oor		betonstaal: B500B, buigkern 5k	
15 25 30		1) min.dekking 30mm 2) min.dekking 60mm	
afwijkende dekking (zie tek.)		indien a > 50mm, laslengte verhogen met a	
laslengte Id (geldt niet voor staafbundels)		Id	
diameter		8 10 12 14 16 20 25 32 40	beugelvorm:
algemeen		350 500 600 700 650 800 1000 1500 1900	diam: D:
bovenstaaf		350 500 600 700 800 1000 1250 1850 2400	8 150
			10 200
			12 250

WAPENINGSGEGEVENS		(BUITENZIJDE FUNDERING)	
betondekking (op buitenste wapening)		grindbeton sterkteklasse: C20/25	
vochtig/vorst		milieuklasse: XF3 afwerkingsklasse zie bestek	
vloer/wand balk/console kolom/oor		betonstaal: B500B, buigkern 5k	
25 30 35		1) min.dekking 30mm 2) min.dekking 60mm	
afwijkende dekking (zie tek.)		indien a > 50mm, laslengte verhogen met a	
laslengte Id (geldt niet voor staafbundels)		Id	
diameter		8 10 12 14 16 20 25 32 40	beugelvorm:
algemeen		300 400 500 650 750 800 1000 1500 1900	diam: D:
bovenstaaf		300 400 500 650 750 950 1250 1850 2400	8 150
			10 200
			12 250

PRINCIPEWAPENING WONING+BIJGEBOUW			
NAAM	FLT	FORMAAT	A1
GETEKEND	FLT	SDHAAL	A8 INDICATED
OPDRACHTGEVER	EVERT EN JANTINE VAN ES VOORBURG	WIJZIGING	DATUM
ARCHITECT	BOUWNEXT EDE	BFGD	DEFINITIEF
PROJECT	WOONHUIS VAN ES SARINKDIJK, VARSSEL	POSTBUS 7001 6710 CB EDE	DATUM
PROJECT NR. 15-212 AV		FASE C8BW.1.00W	