
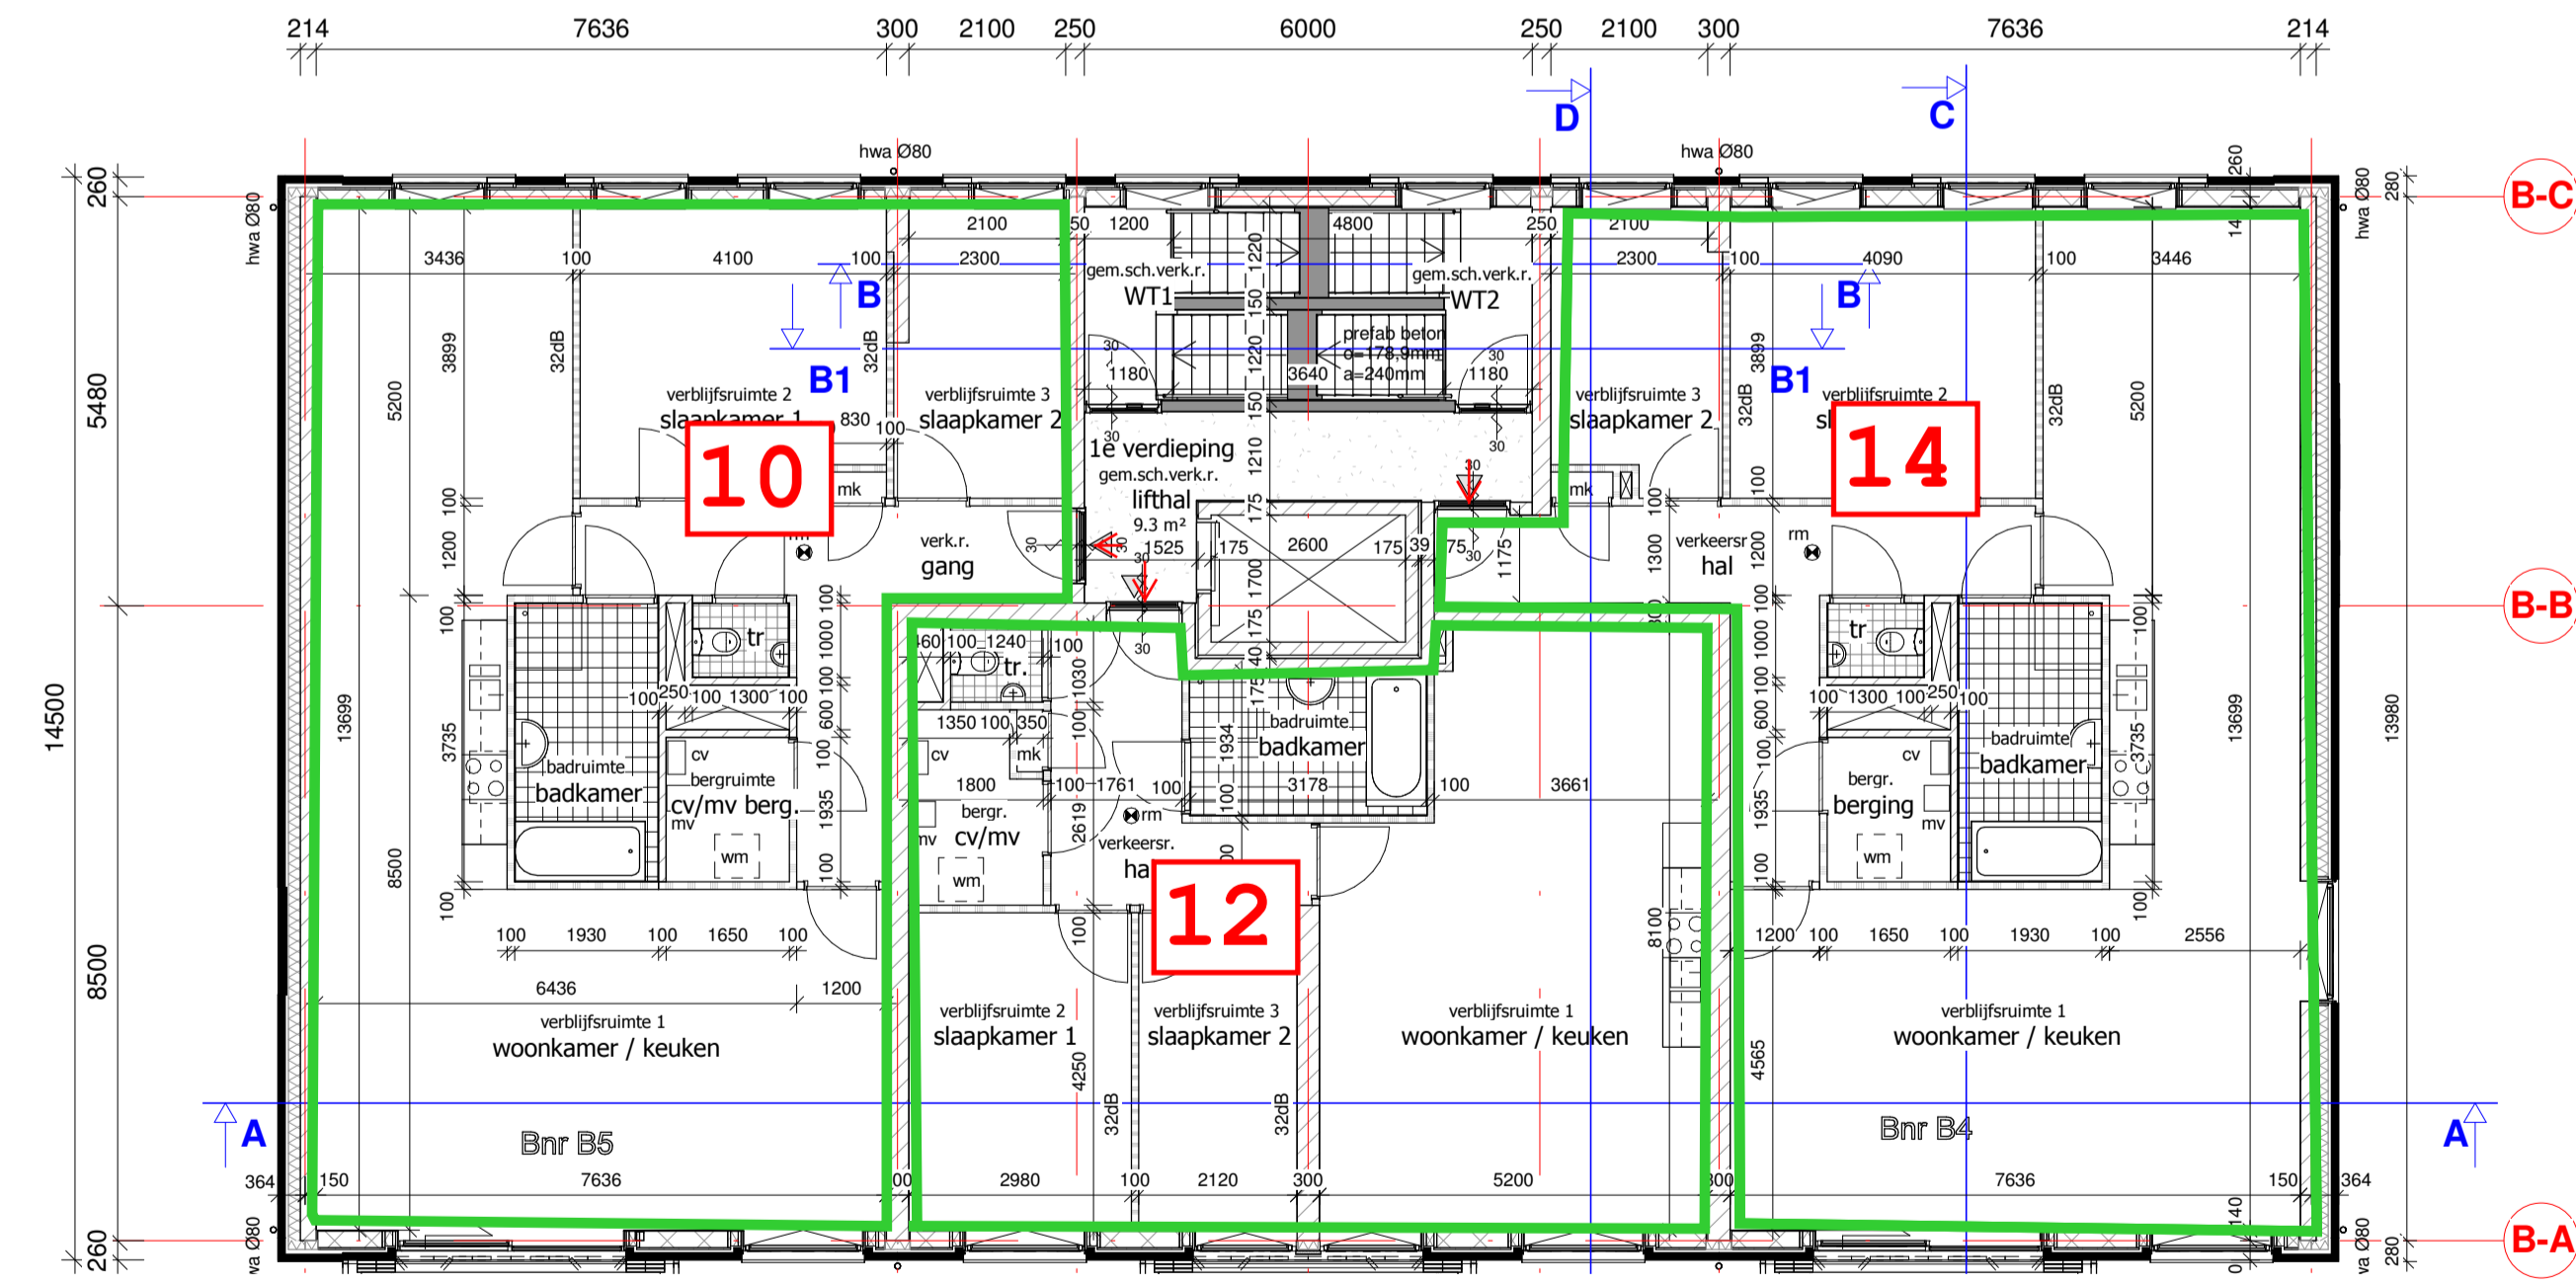




begane grond

2de verdieping

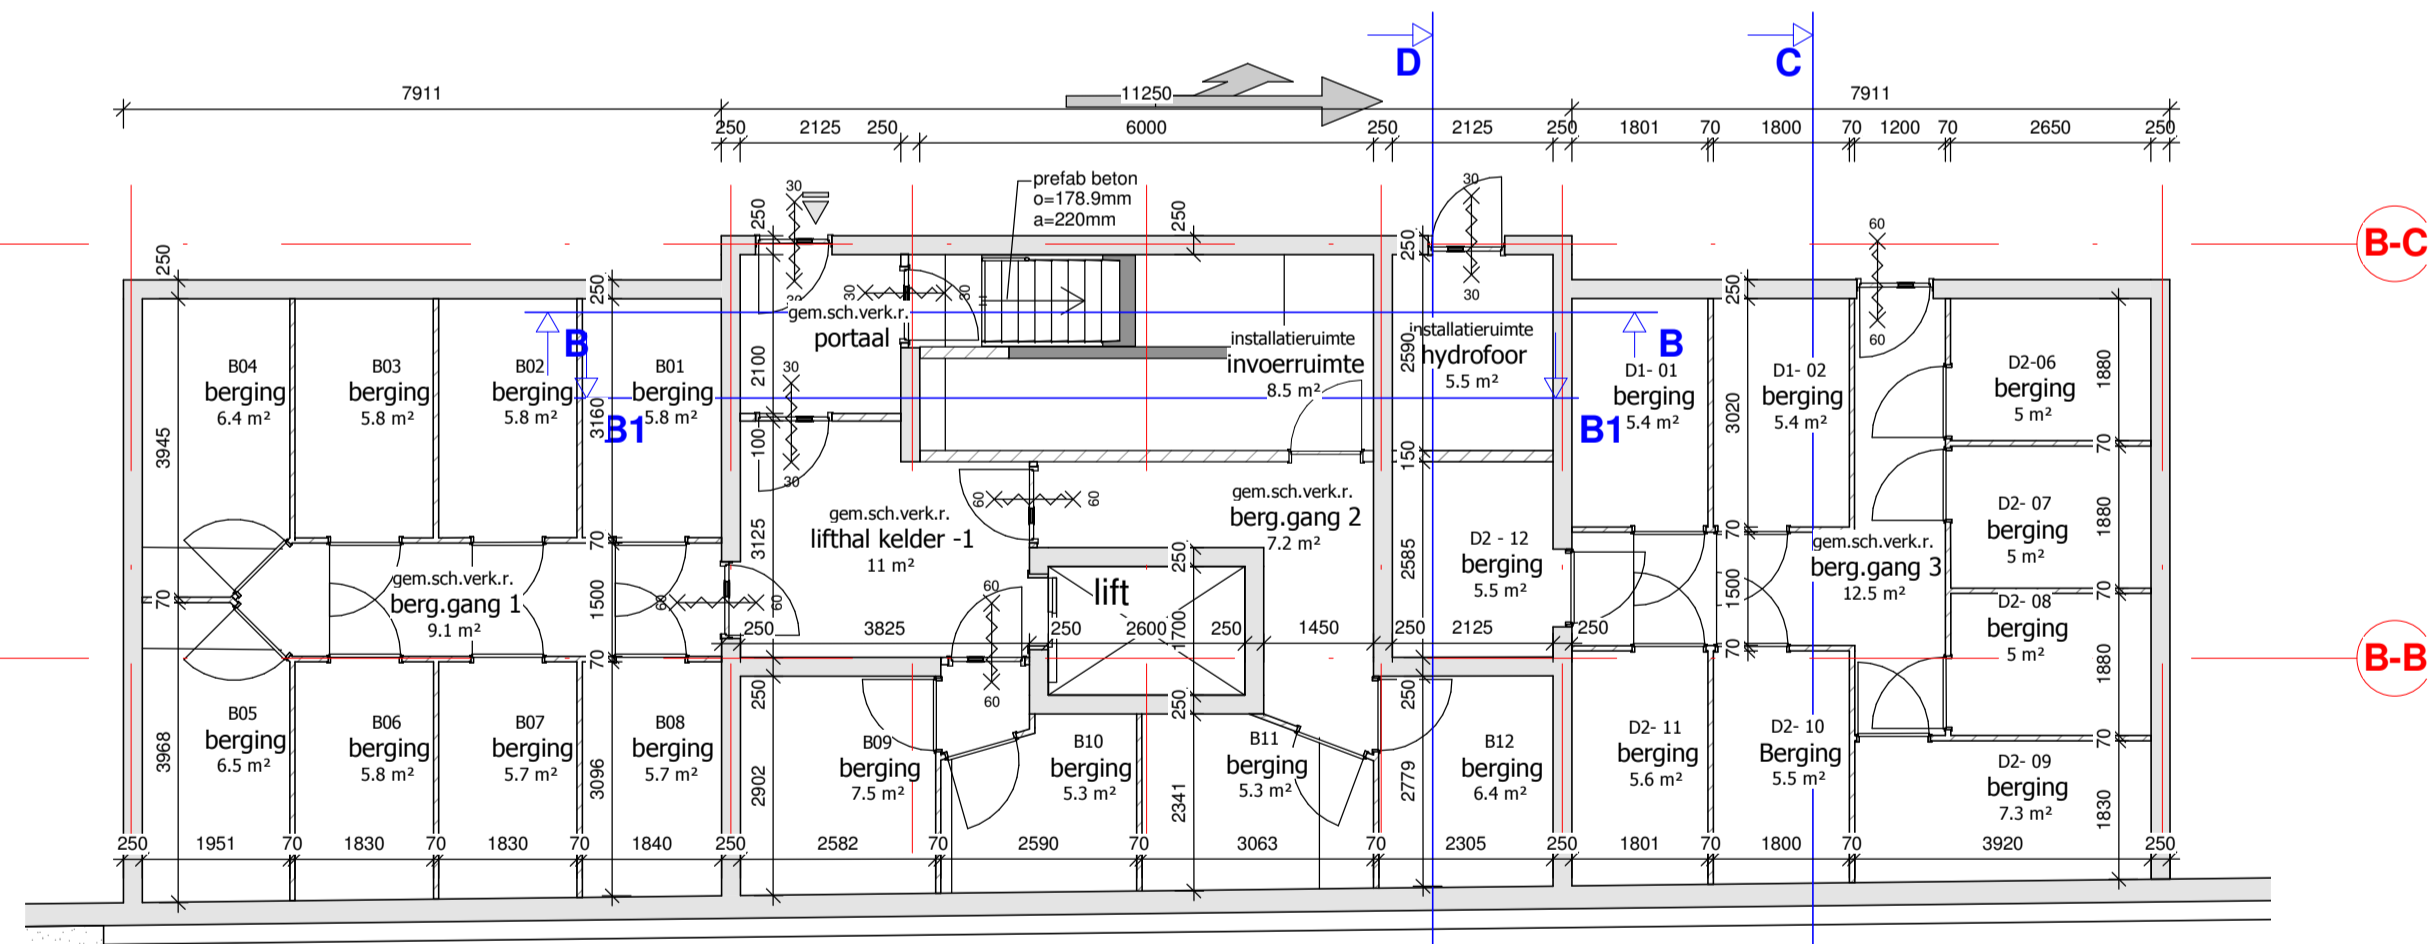


kelder

1ste verdieping

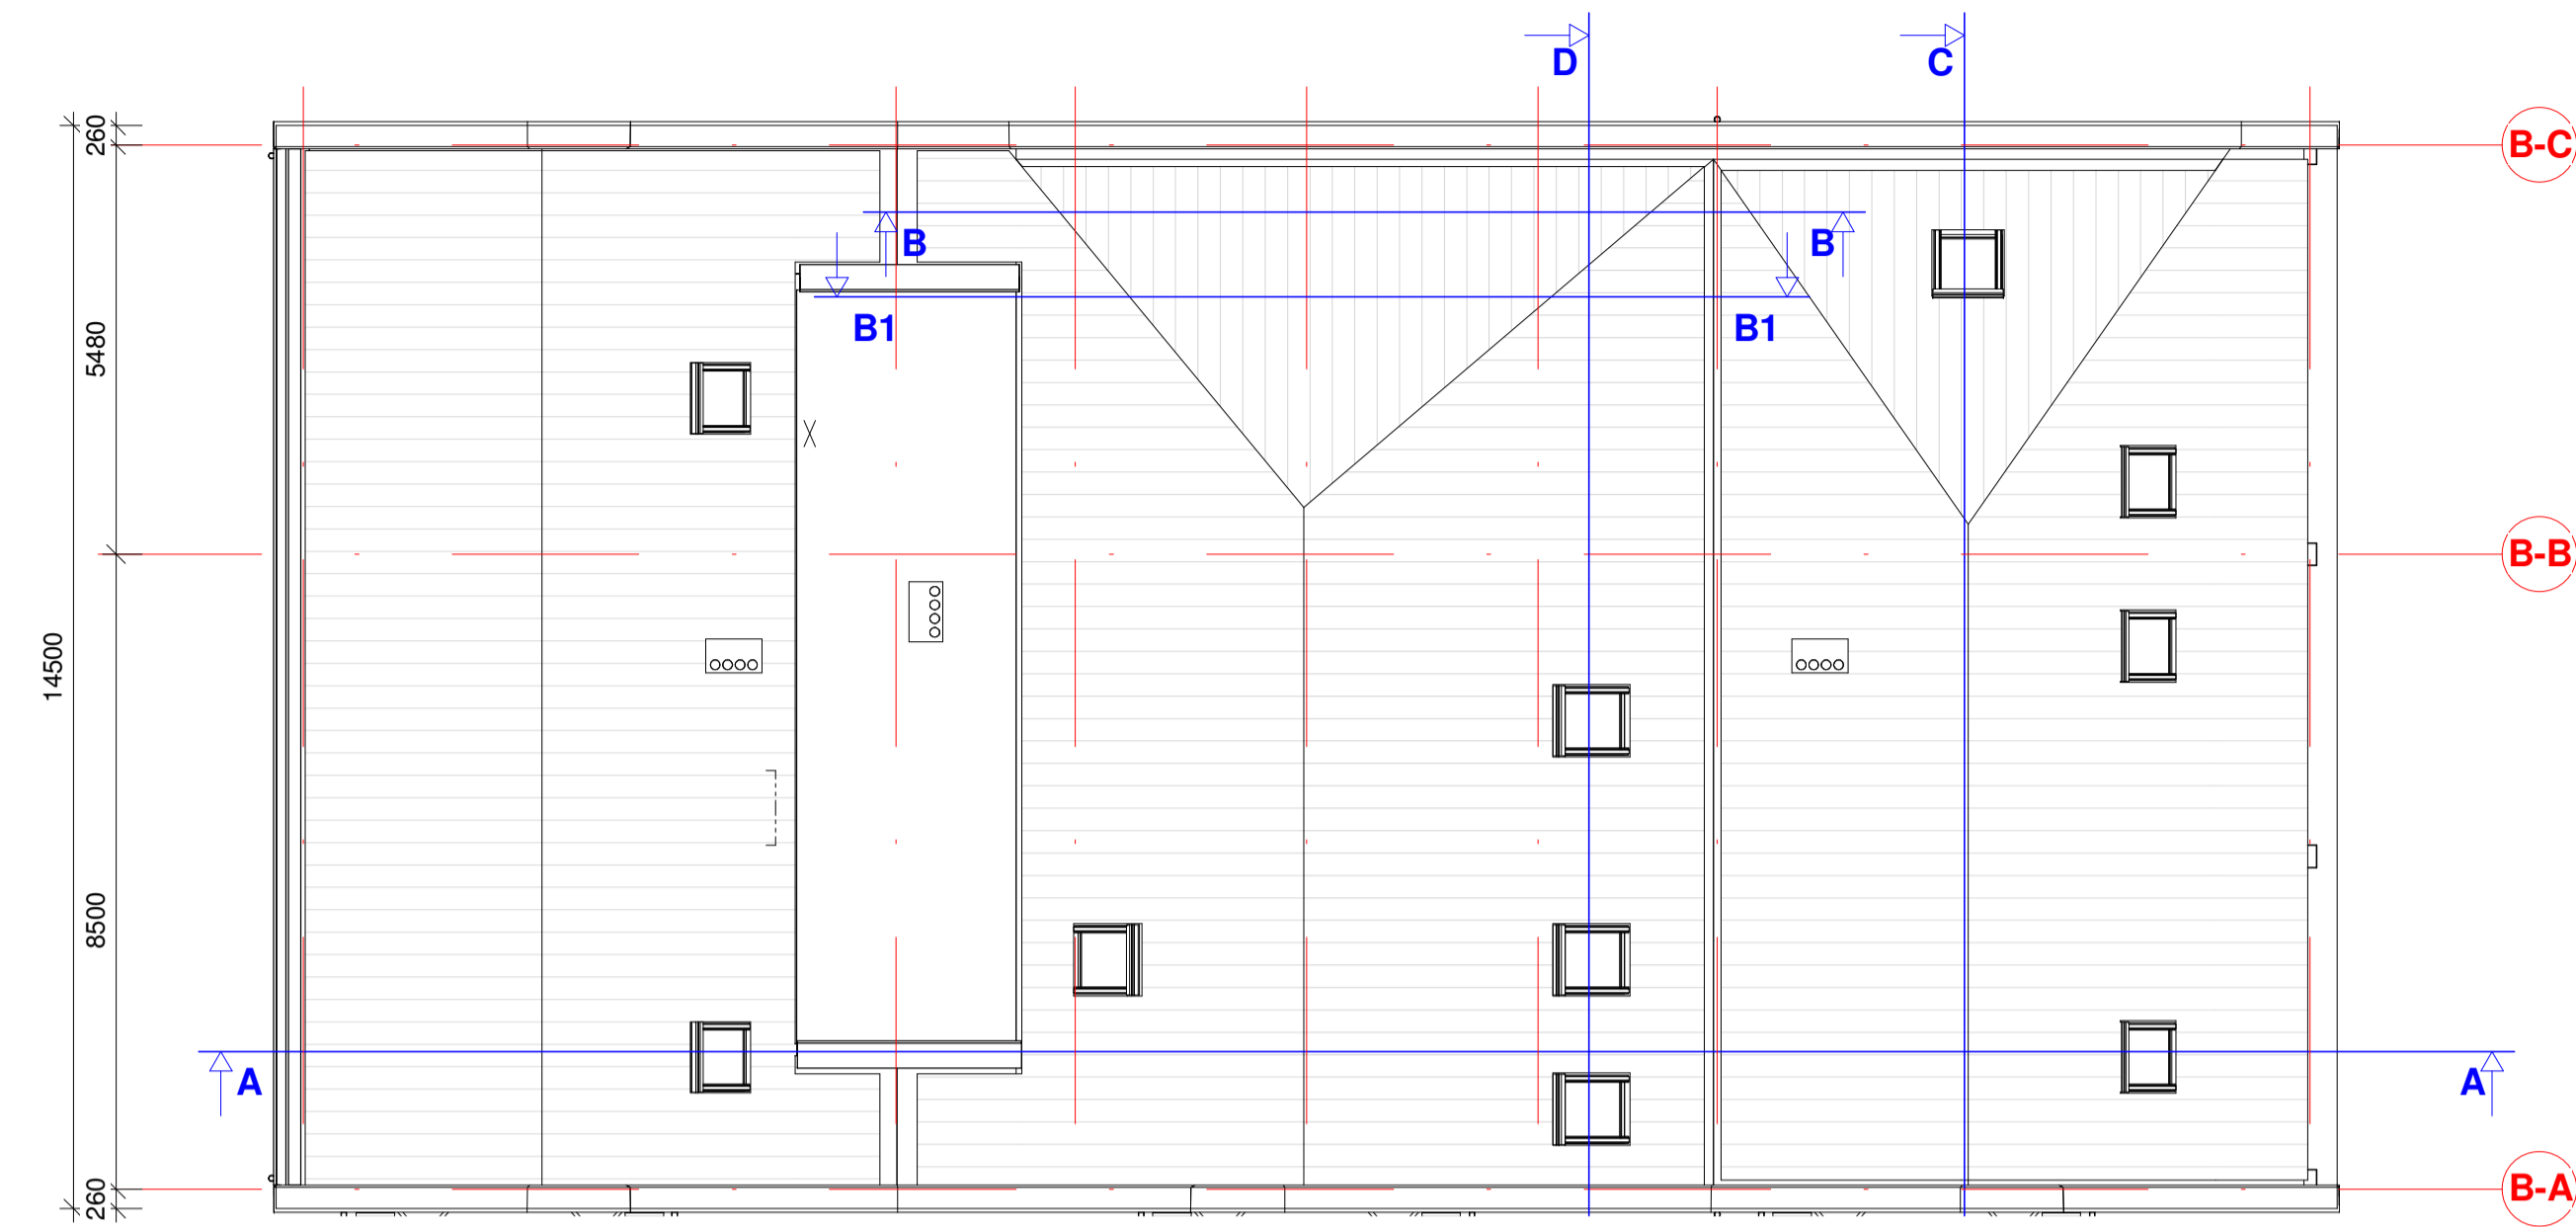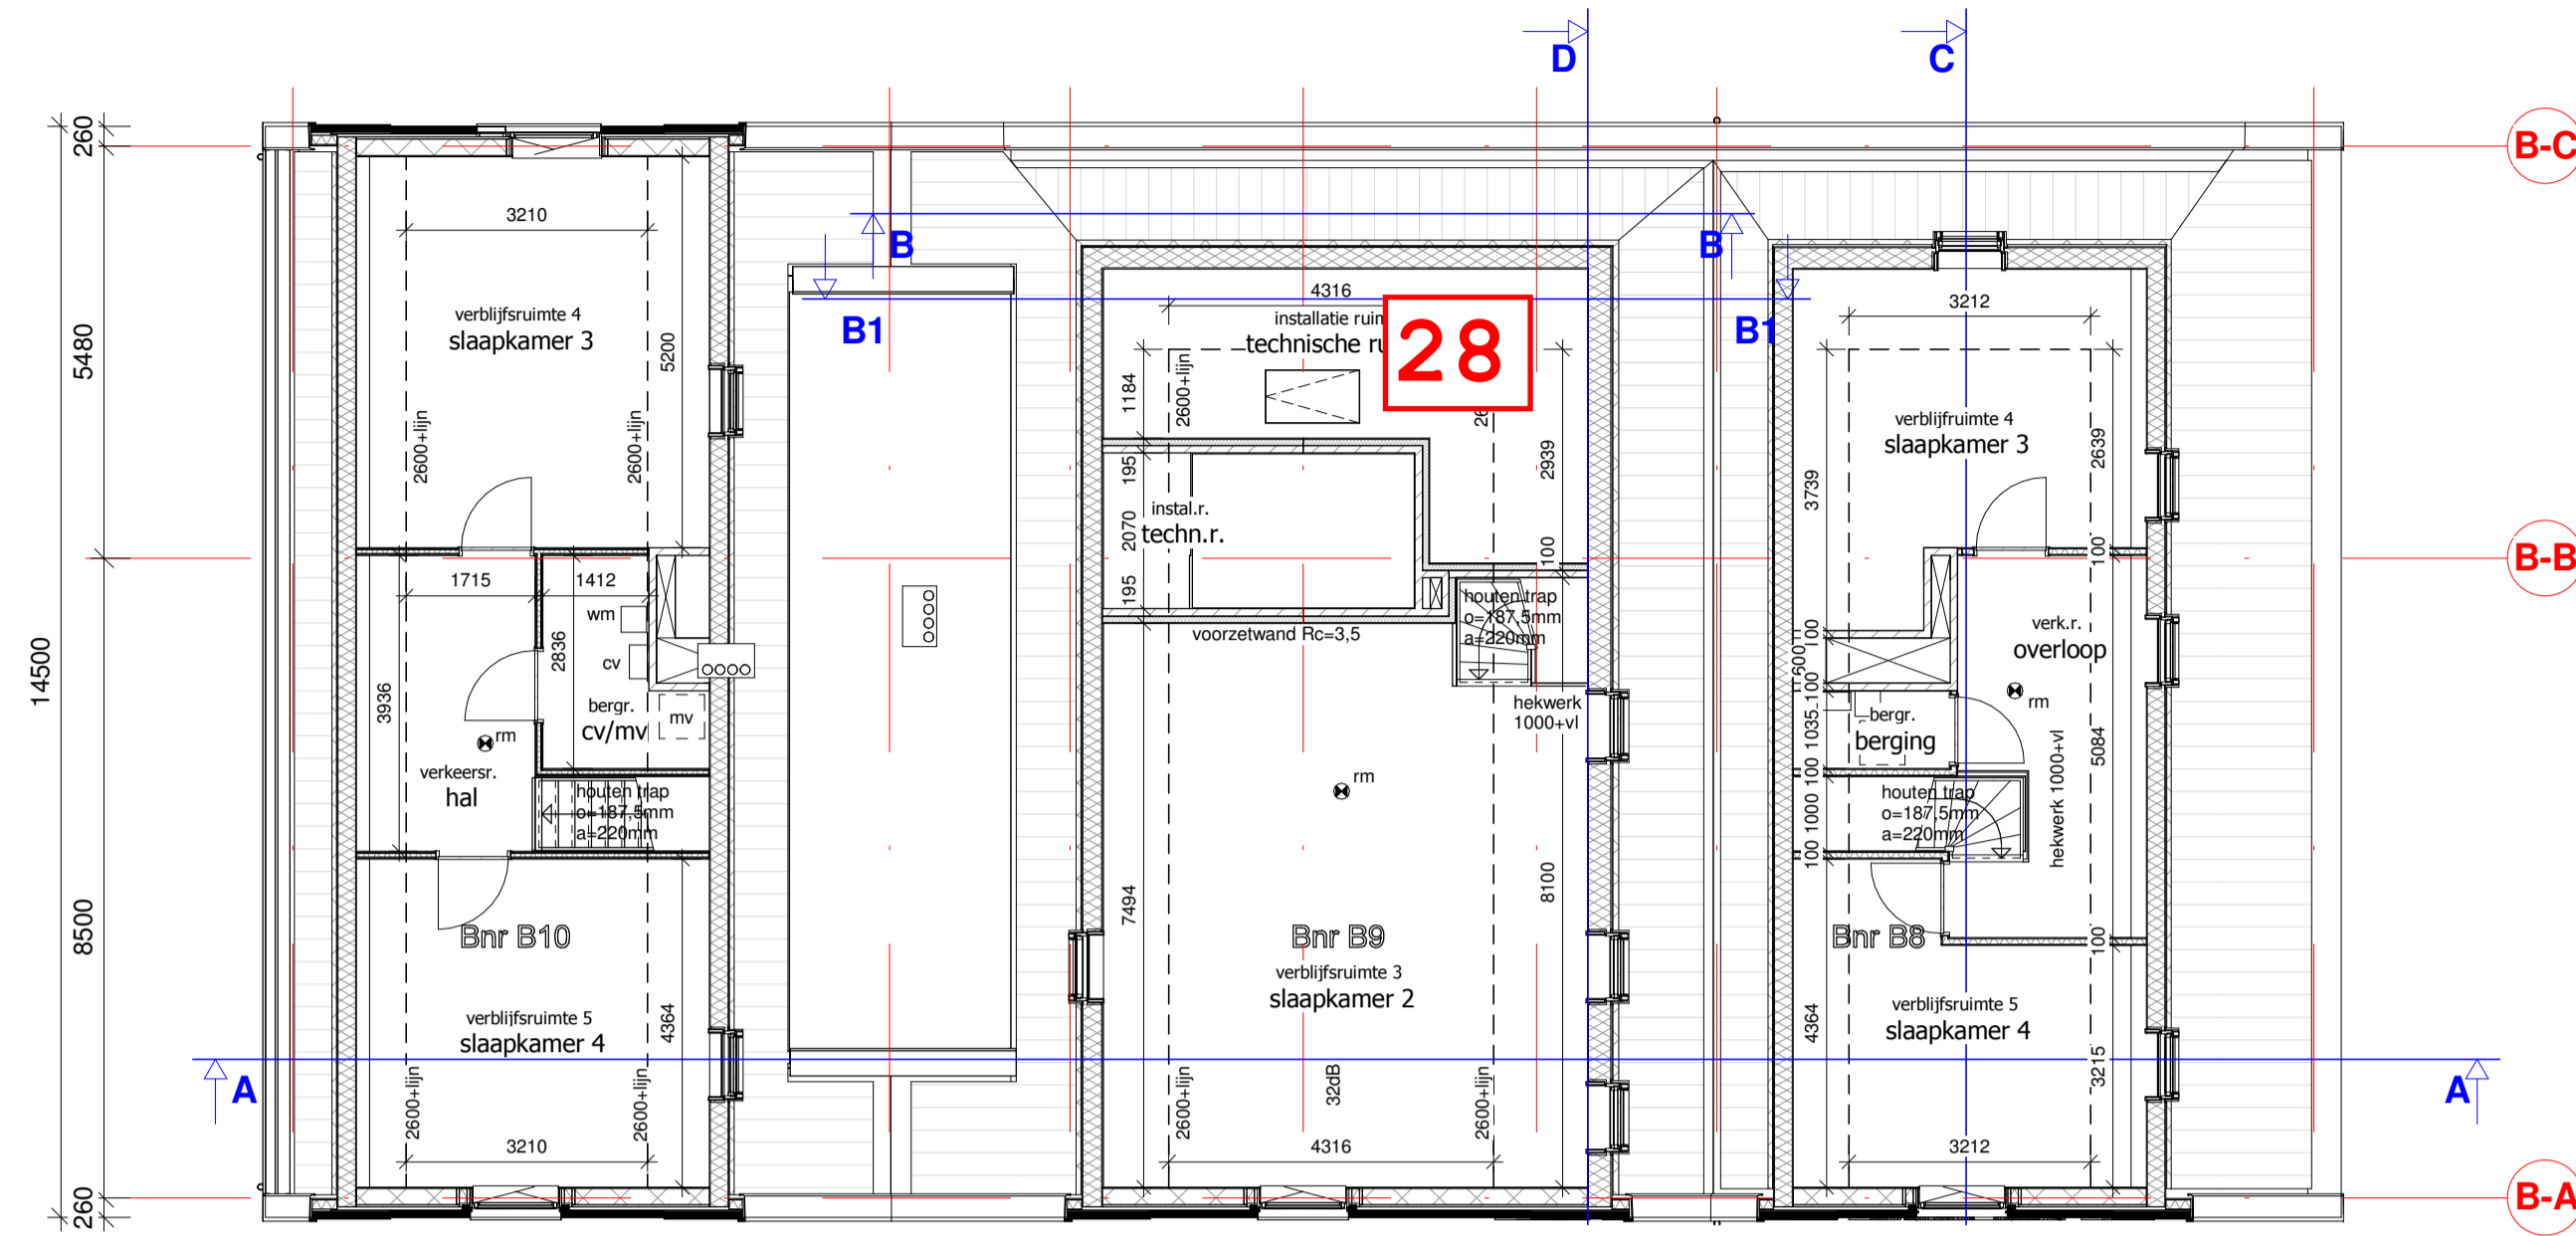

4e verdieping

dak

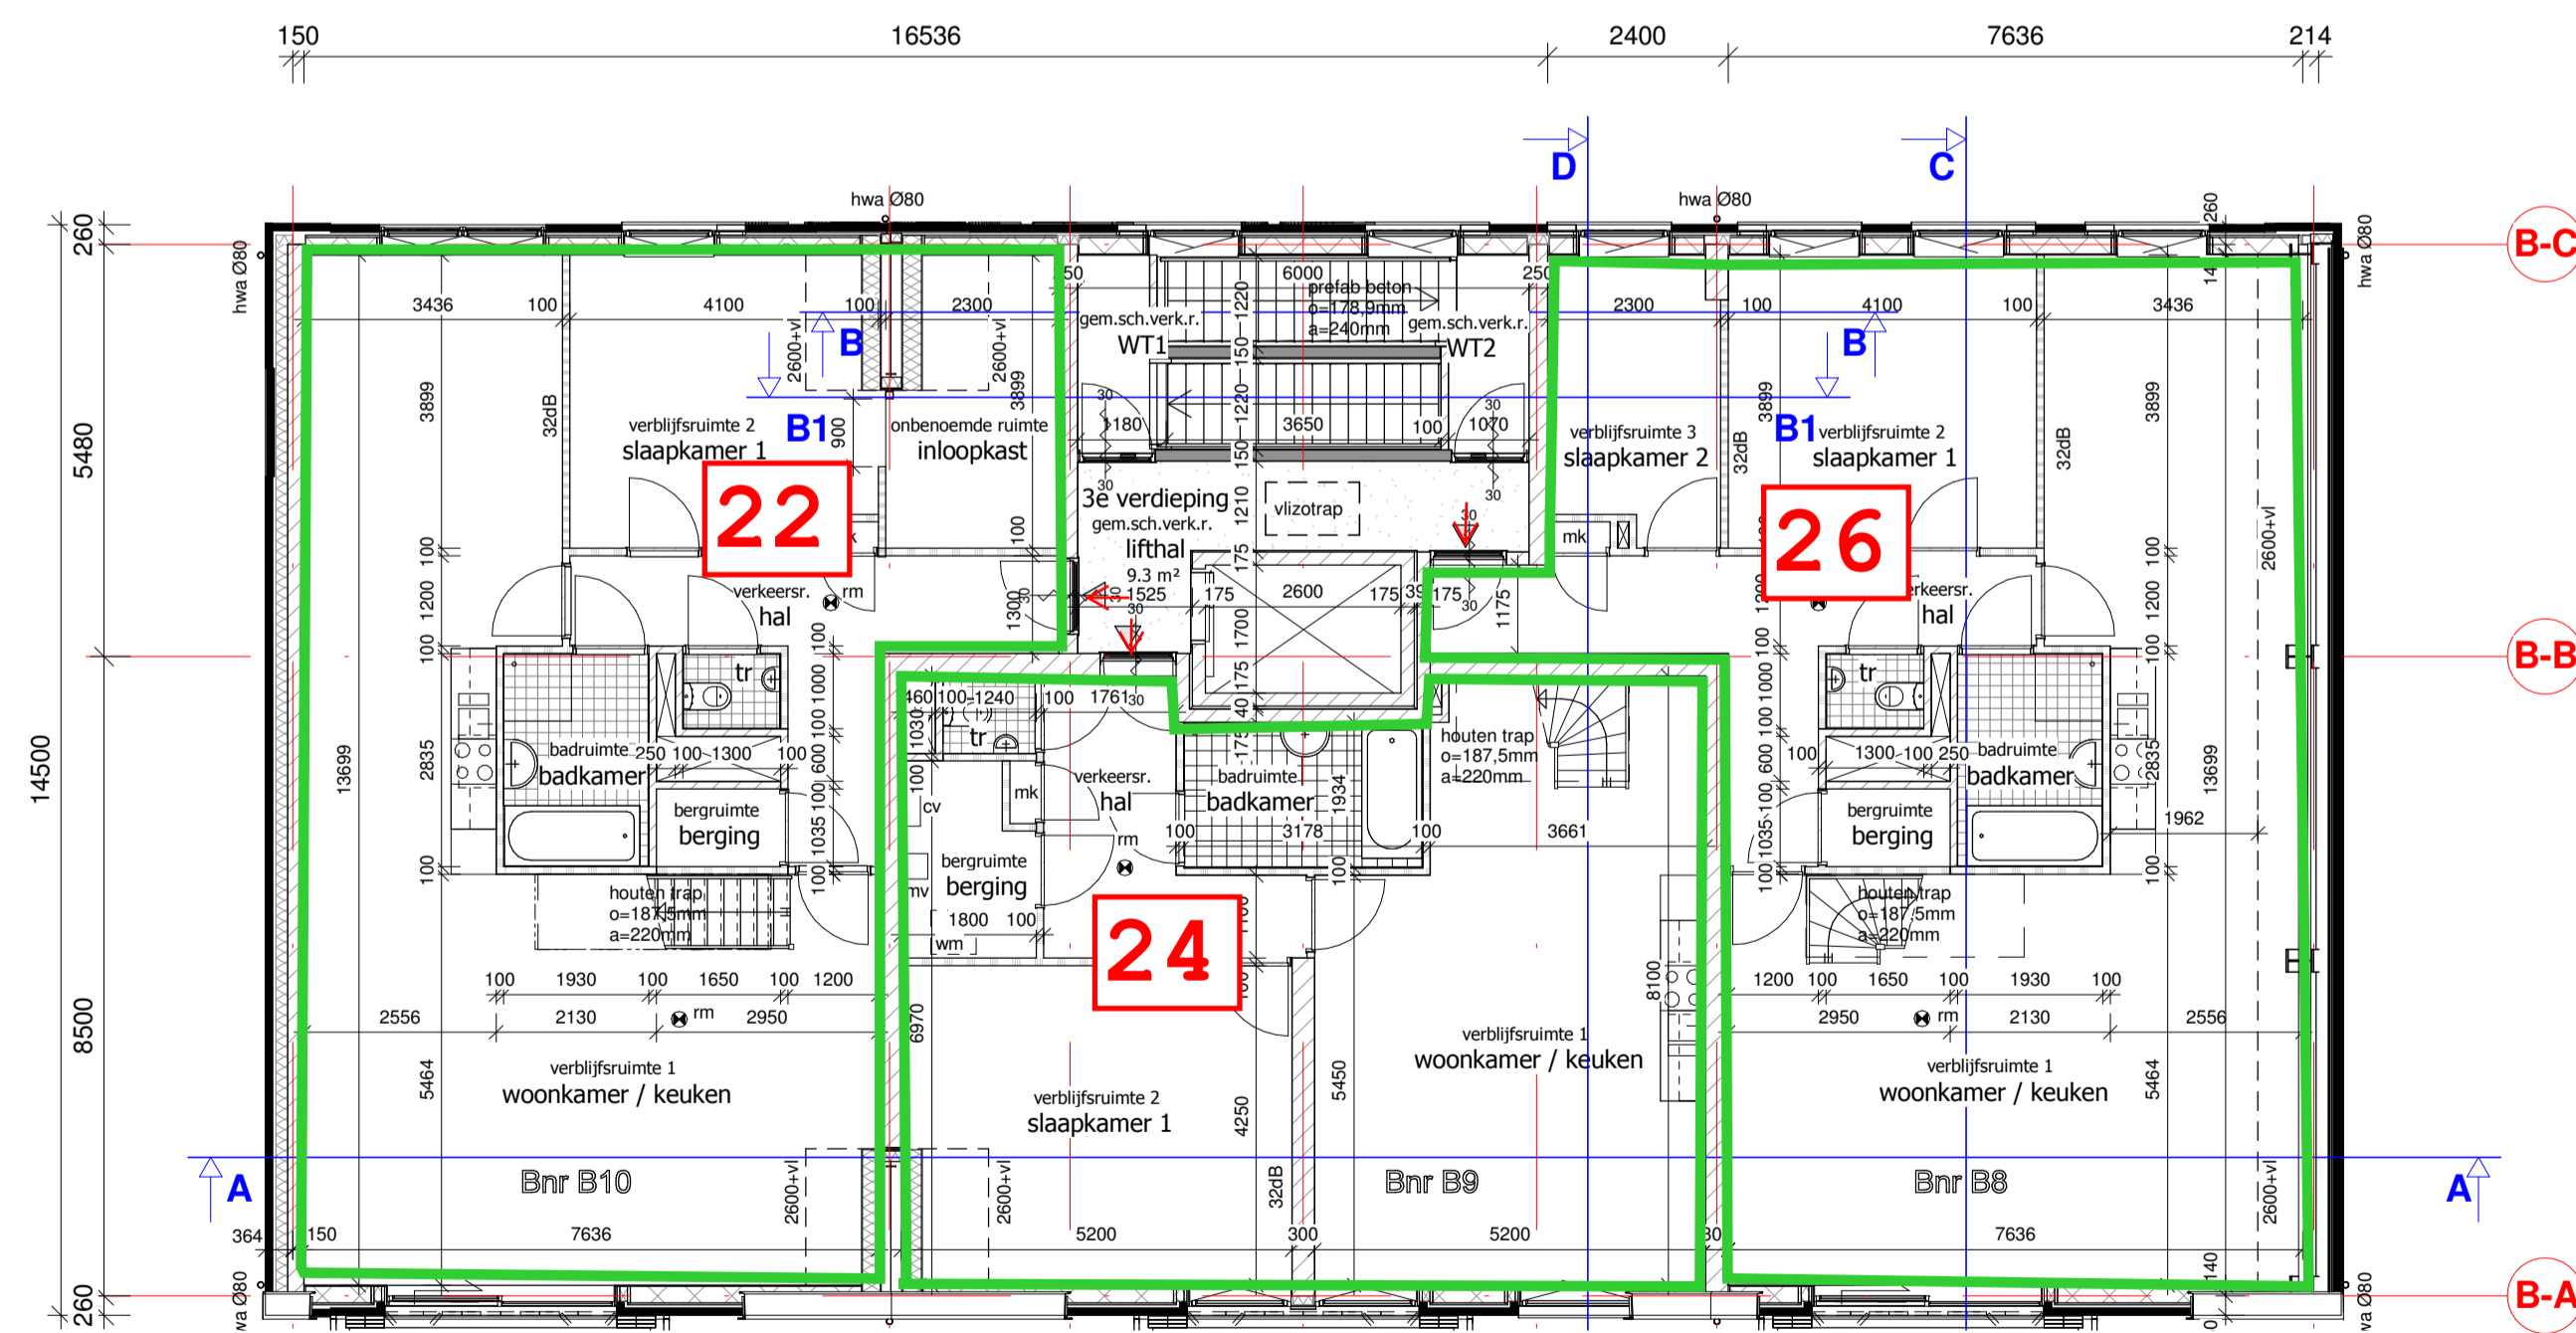

3de verdieping