




2e verdieping

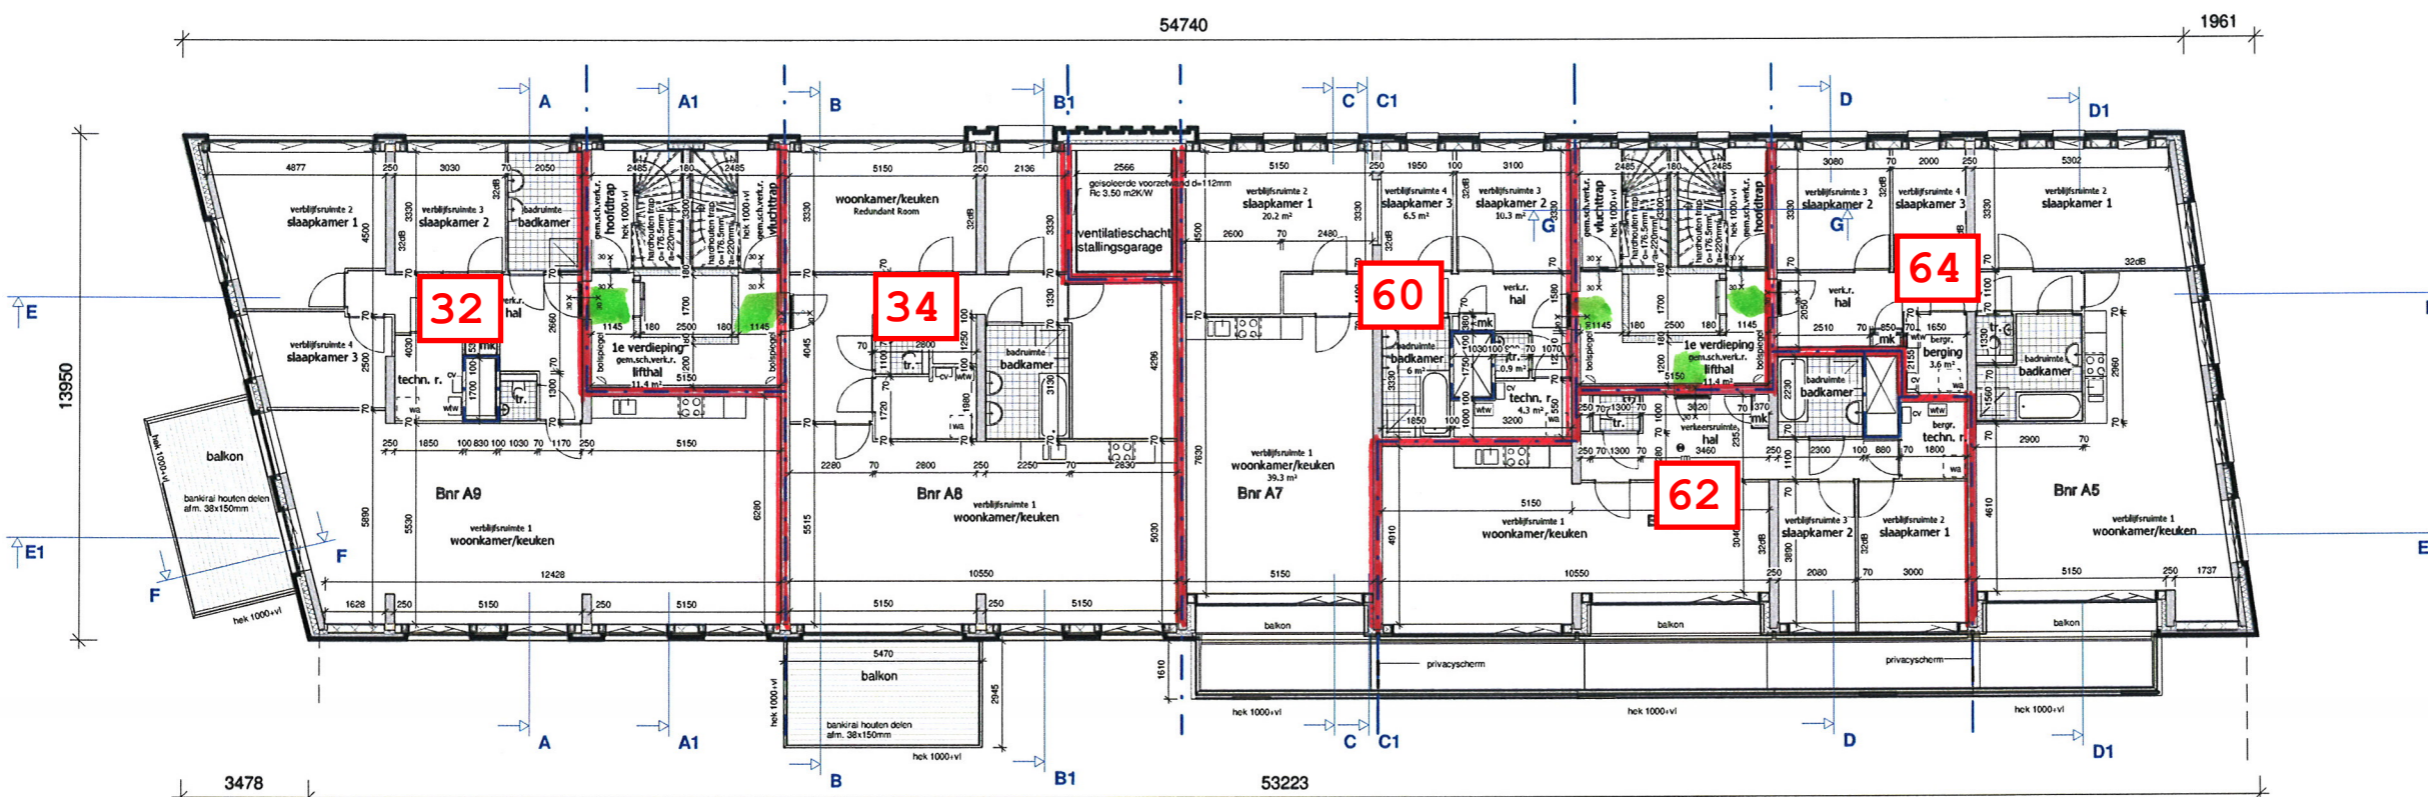

1e verdieping

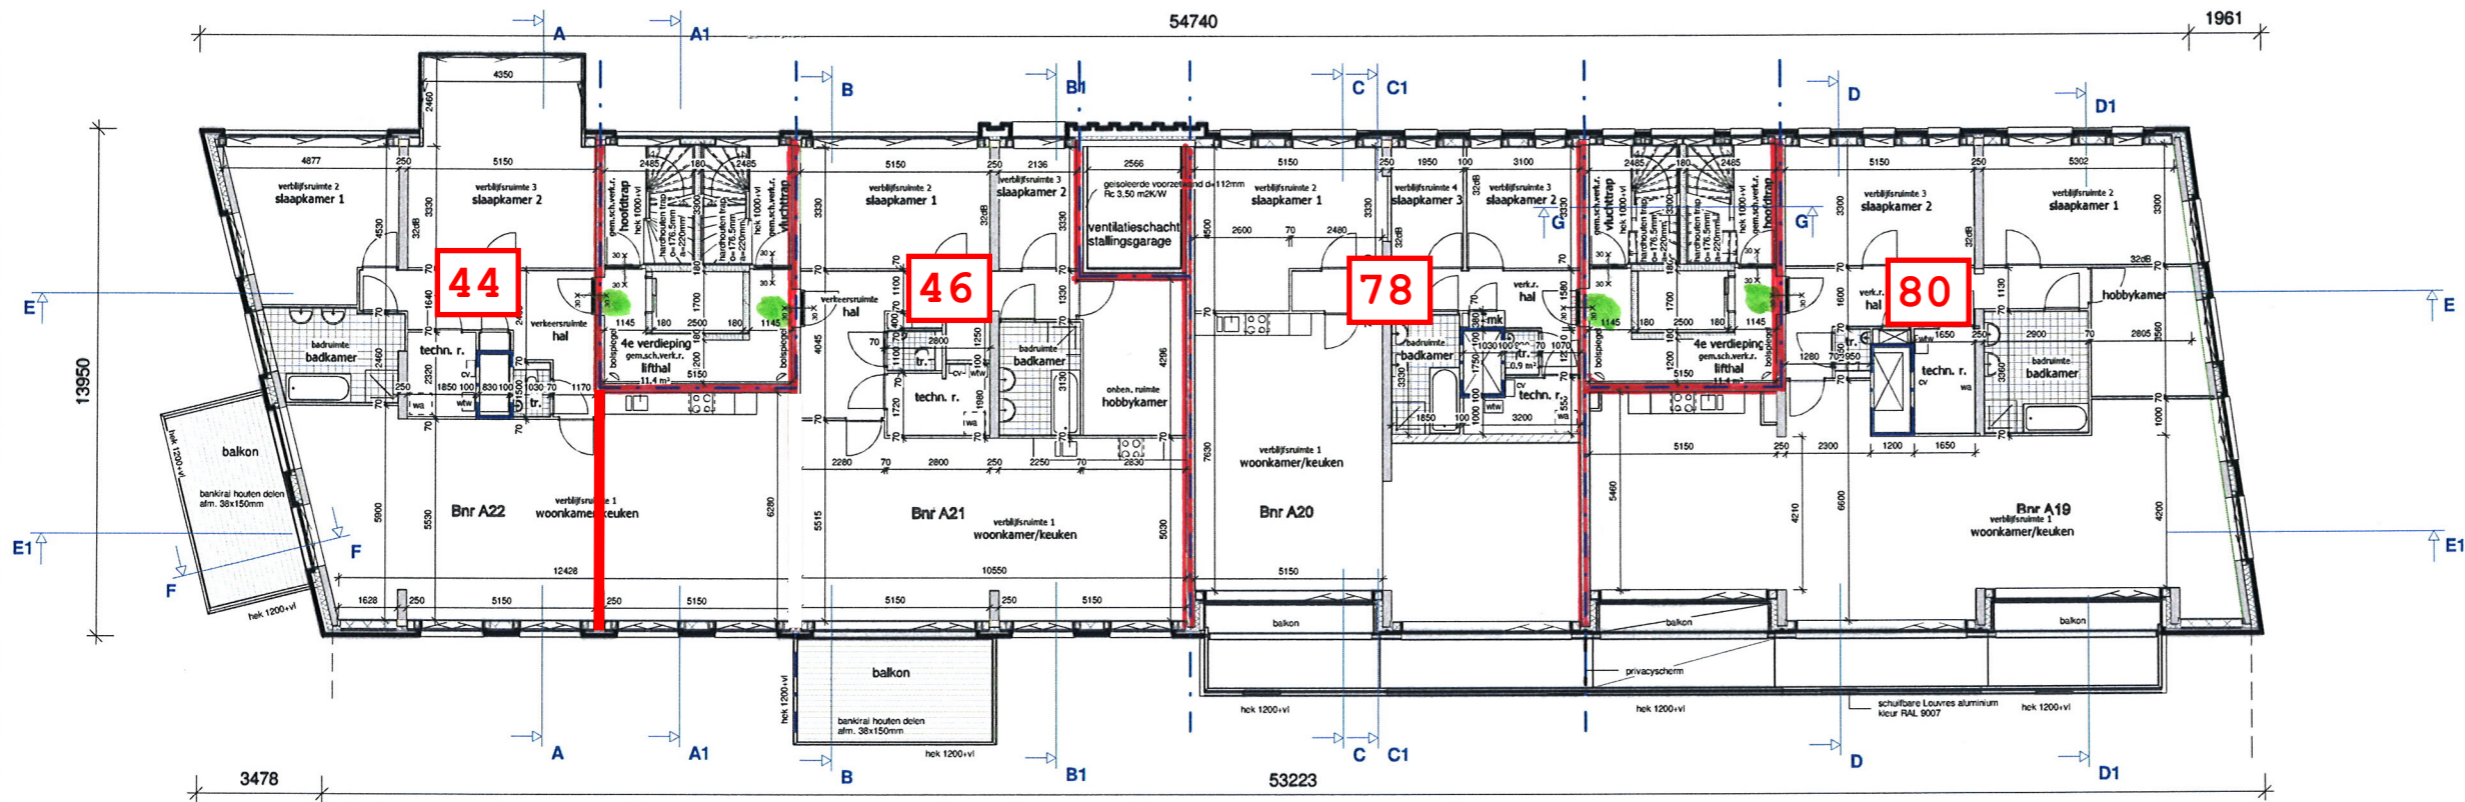

4e verdieping

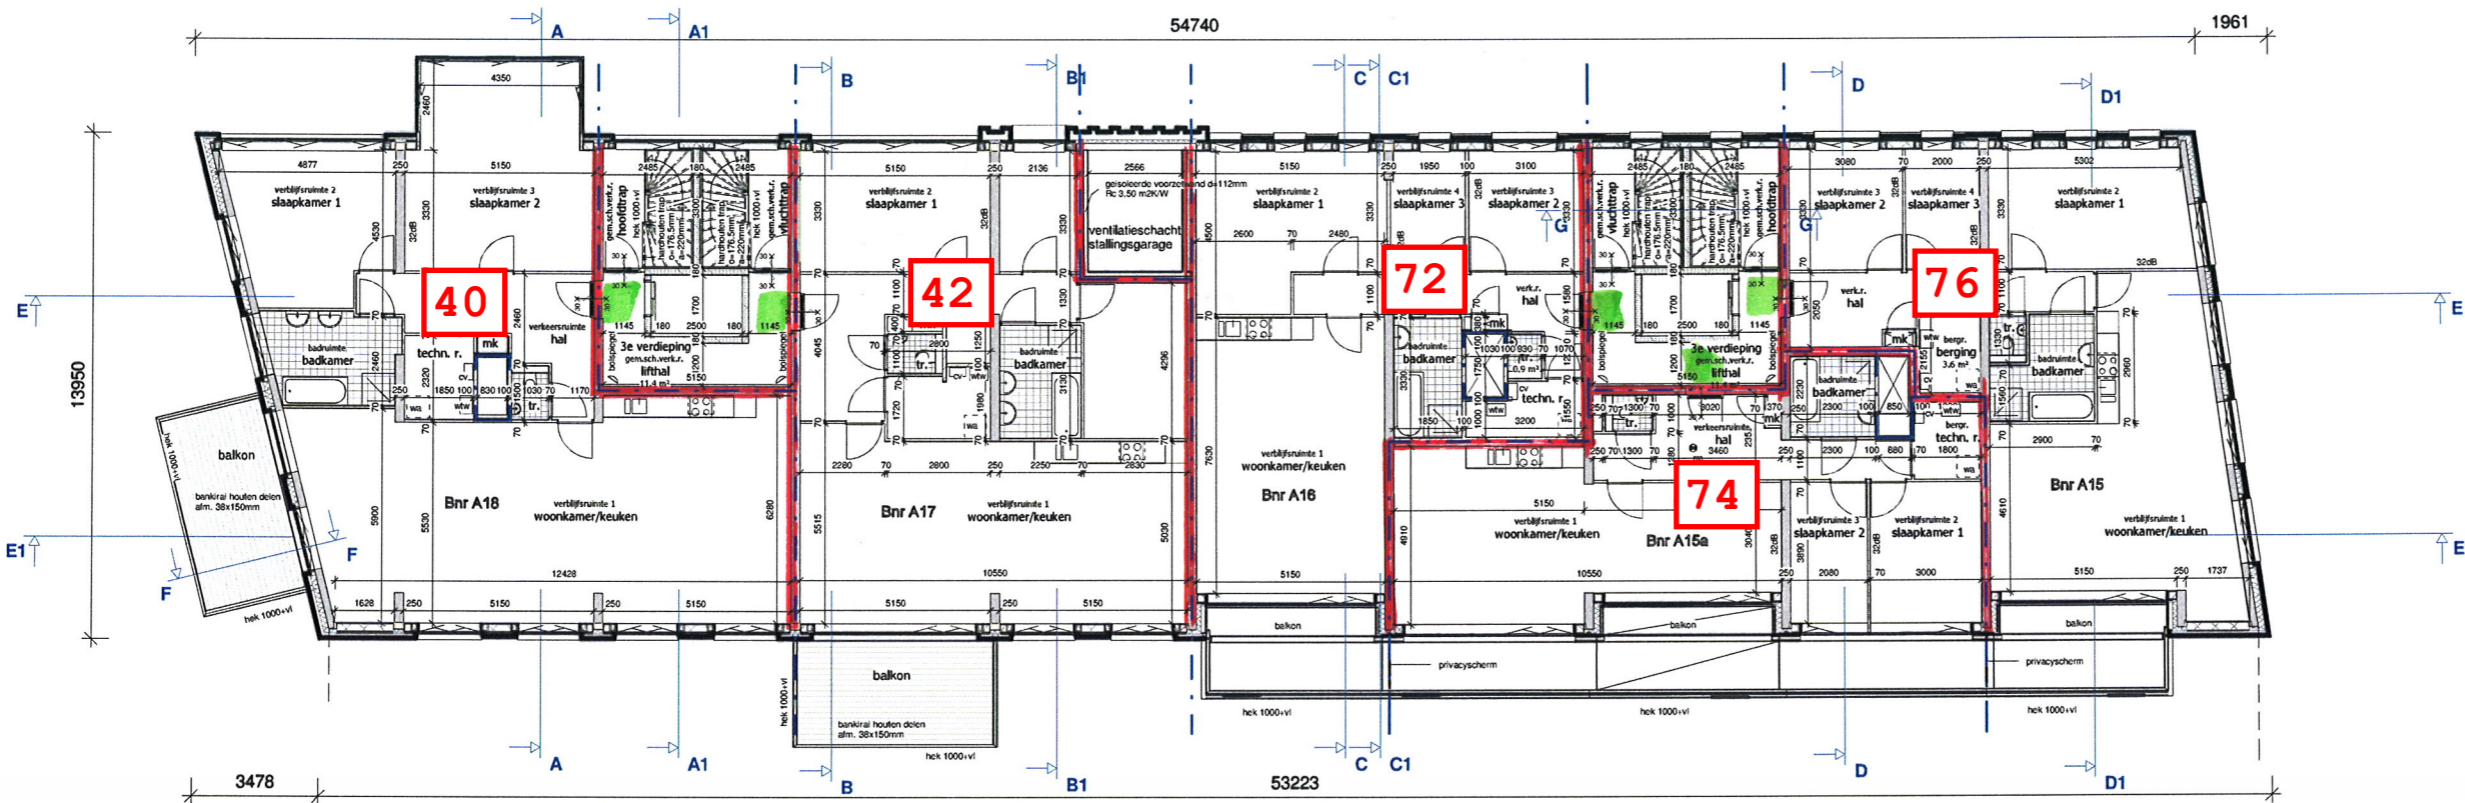

3e verdieping

