


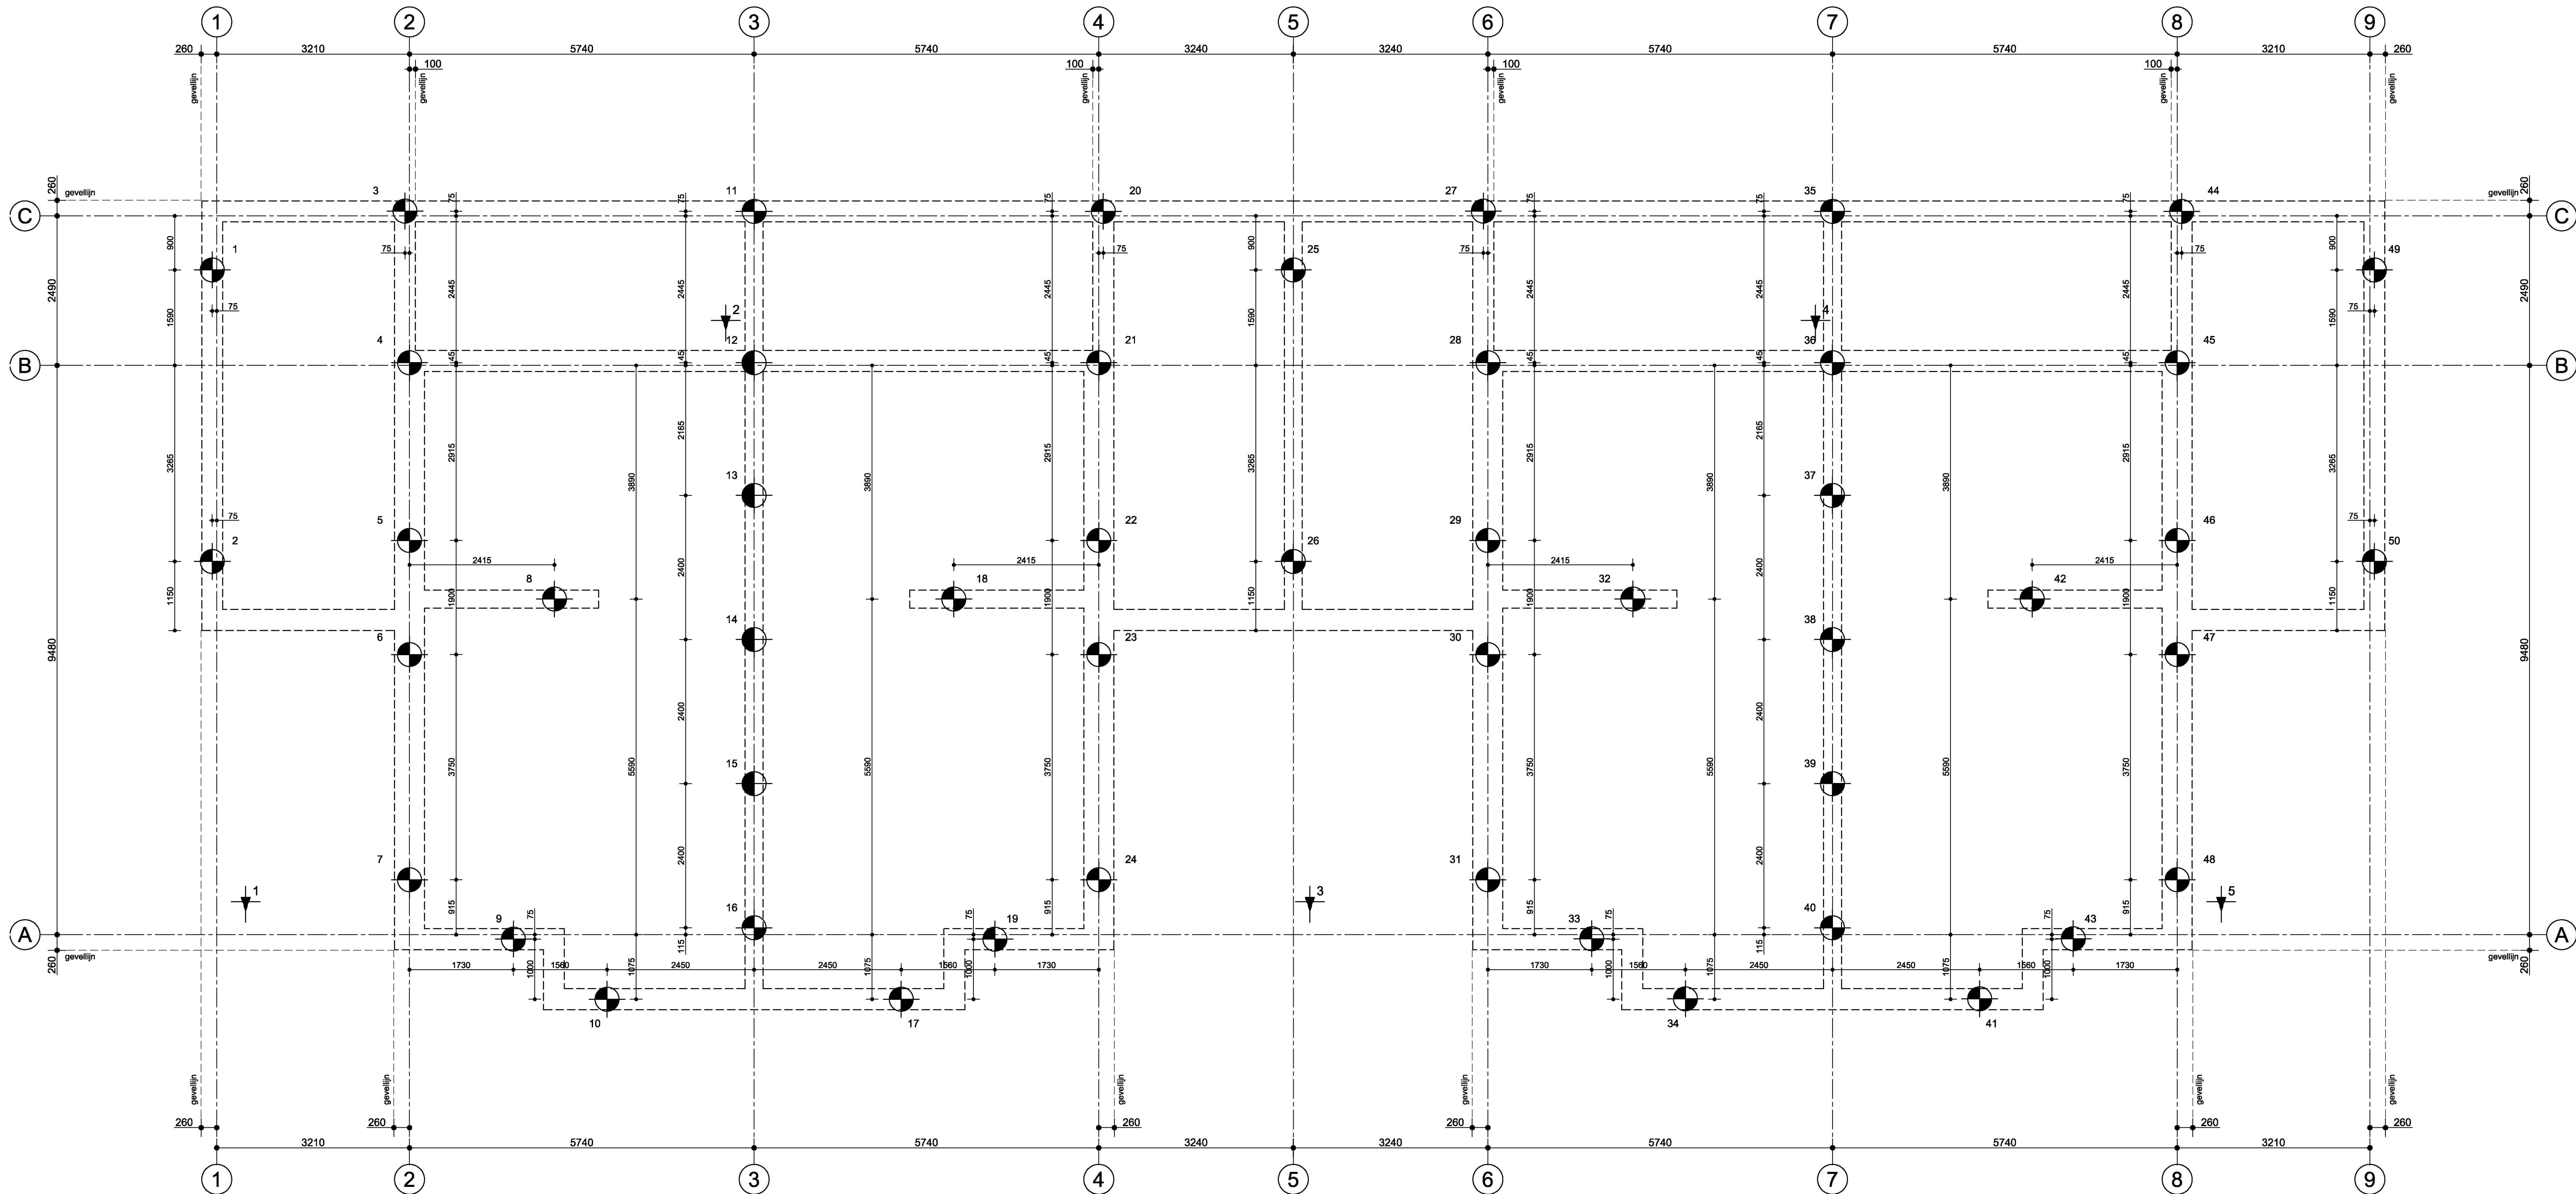

Behoort bij beschikking	
d.d.	11-03-2016
nr.(s)	ZK16000047
Medewerker Publiekszaken/vergunningen	

BEM1600044
gemeente Steenbergen

RENVOOI:

Algemeen:


- Alle maten zijn aangegeven in millimeters (mm).
- Hoogtematen in mm L.o.v. PEIL = 0,000.
- PEIL aangehouden op: 2.80m1 +NAP (peil definitief vast te stellen l.o.m. gemeente).

- Plaats en nummer van sondering.

- 100% van de in de grond gevormde palen akoestisch door meten (tenzij m.b.t. KiWA-becordelingsrichtlijnen anders is voorgeschreven).

IN DE GROND GEVORMDE PALEN:

- | | | | | |
|--|----------|-------------|-----------------|------------------|
| | 4 stuks | palen Ø 400 | lengte 10.34 m1 | PPN 8.50 m1 -NAP |
| | 46 stuks | palen Ø 400 | lengte 8.59 m1 | PPN 6.75 m1 -NAP |

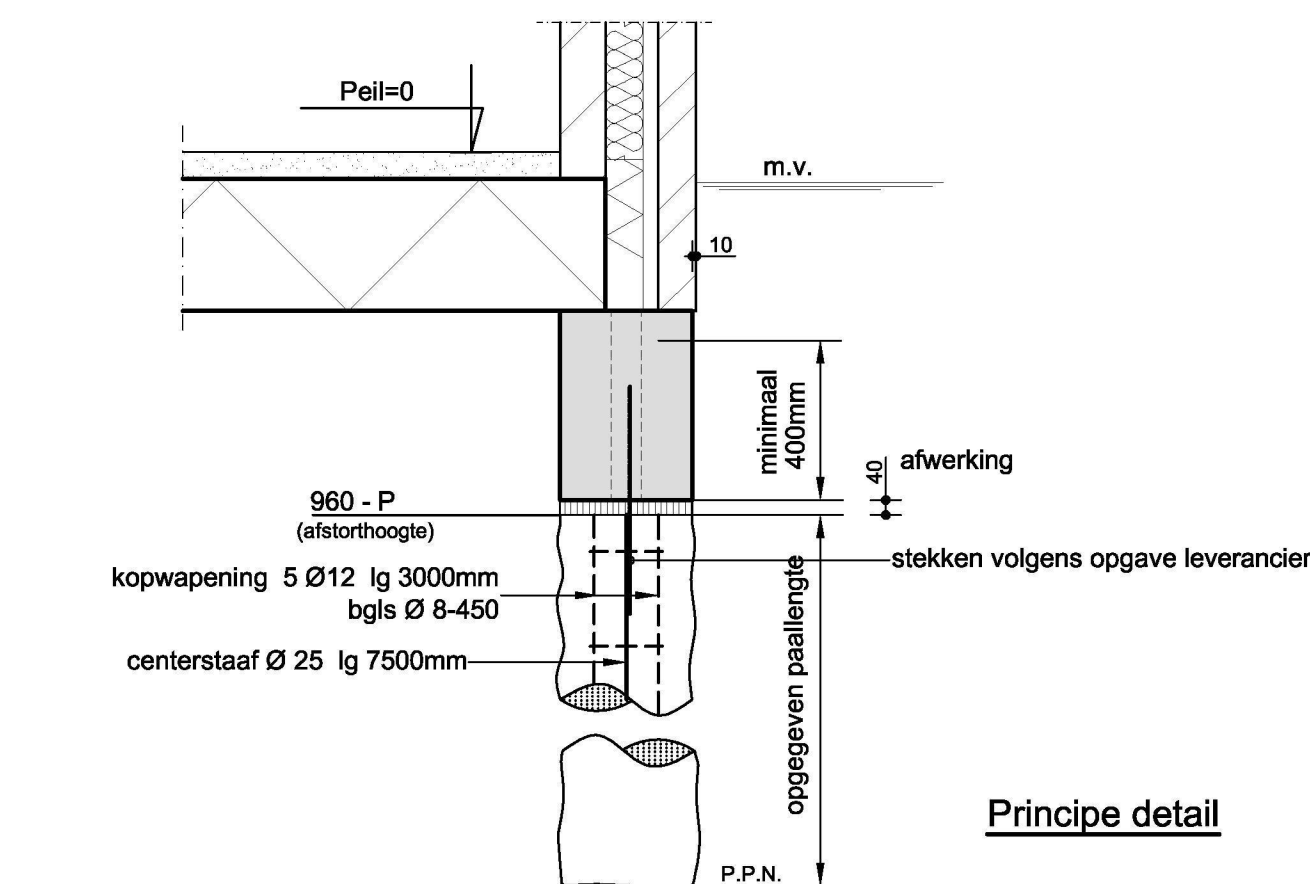

ONDERDEEL		PALENPLAN	
-> bladnr. P1			
WERKOMSCHRIJVING		4 Woningen type Grutto	
-> proj.nr. 23119		in plan de Landerije te Welberg	
OPDRACHTGEVER		Bouwbedrijf BVR Bouw	
		Postbus 1355 4700BJ Roosendaal	
-> getekend		-> datum 19-11-2015	-> schaal 1:50
		-> formaat (1050x841mm)	-> gekont.