


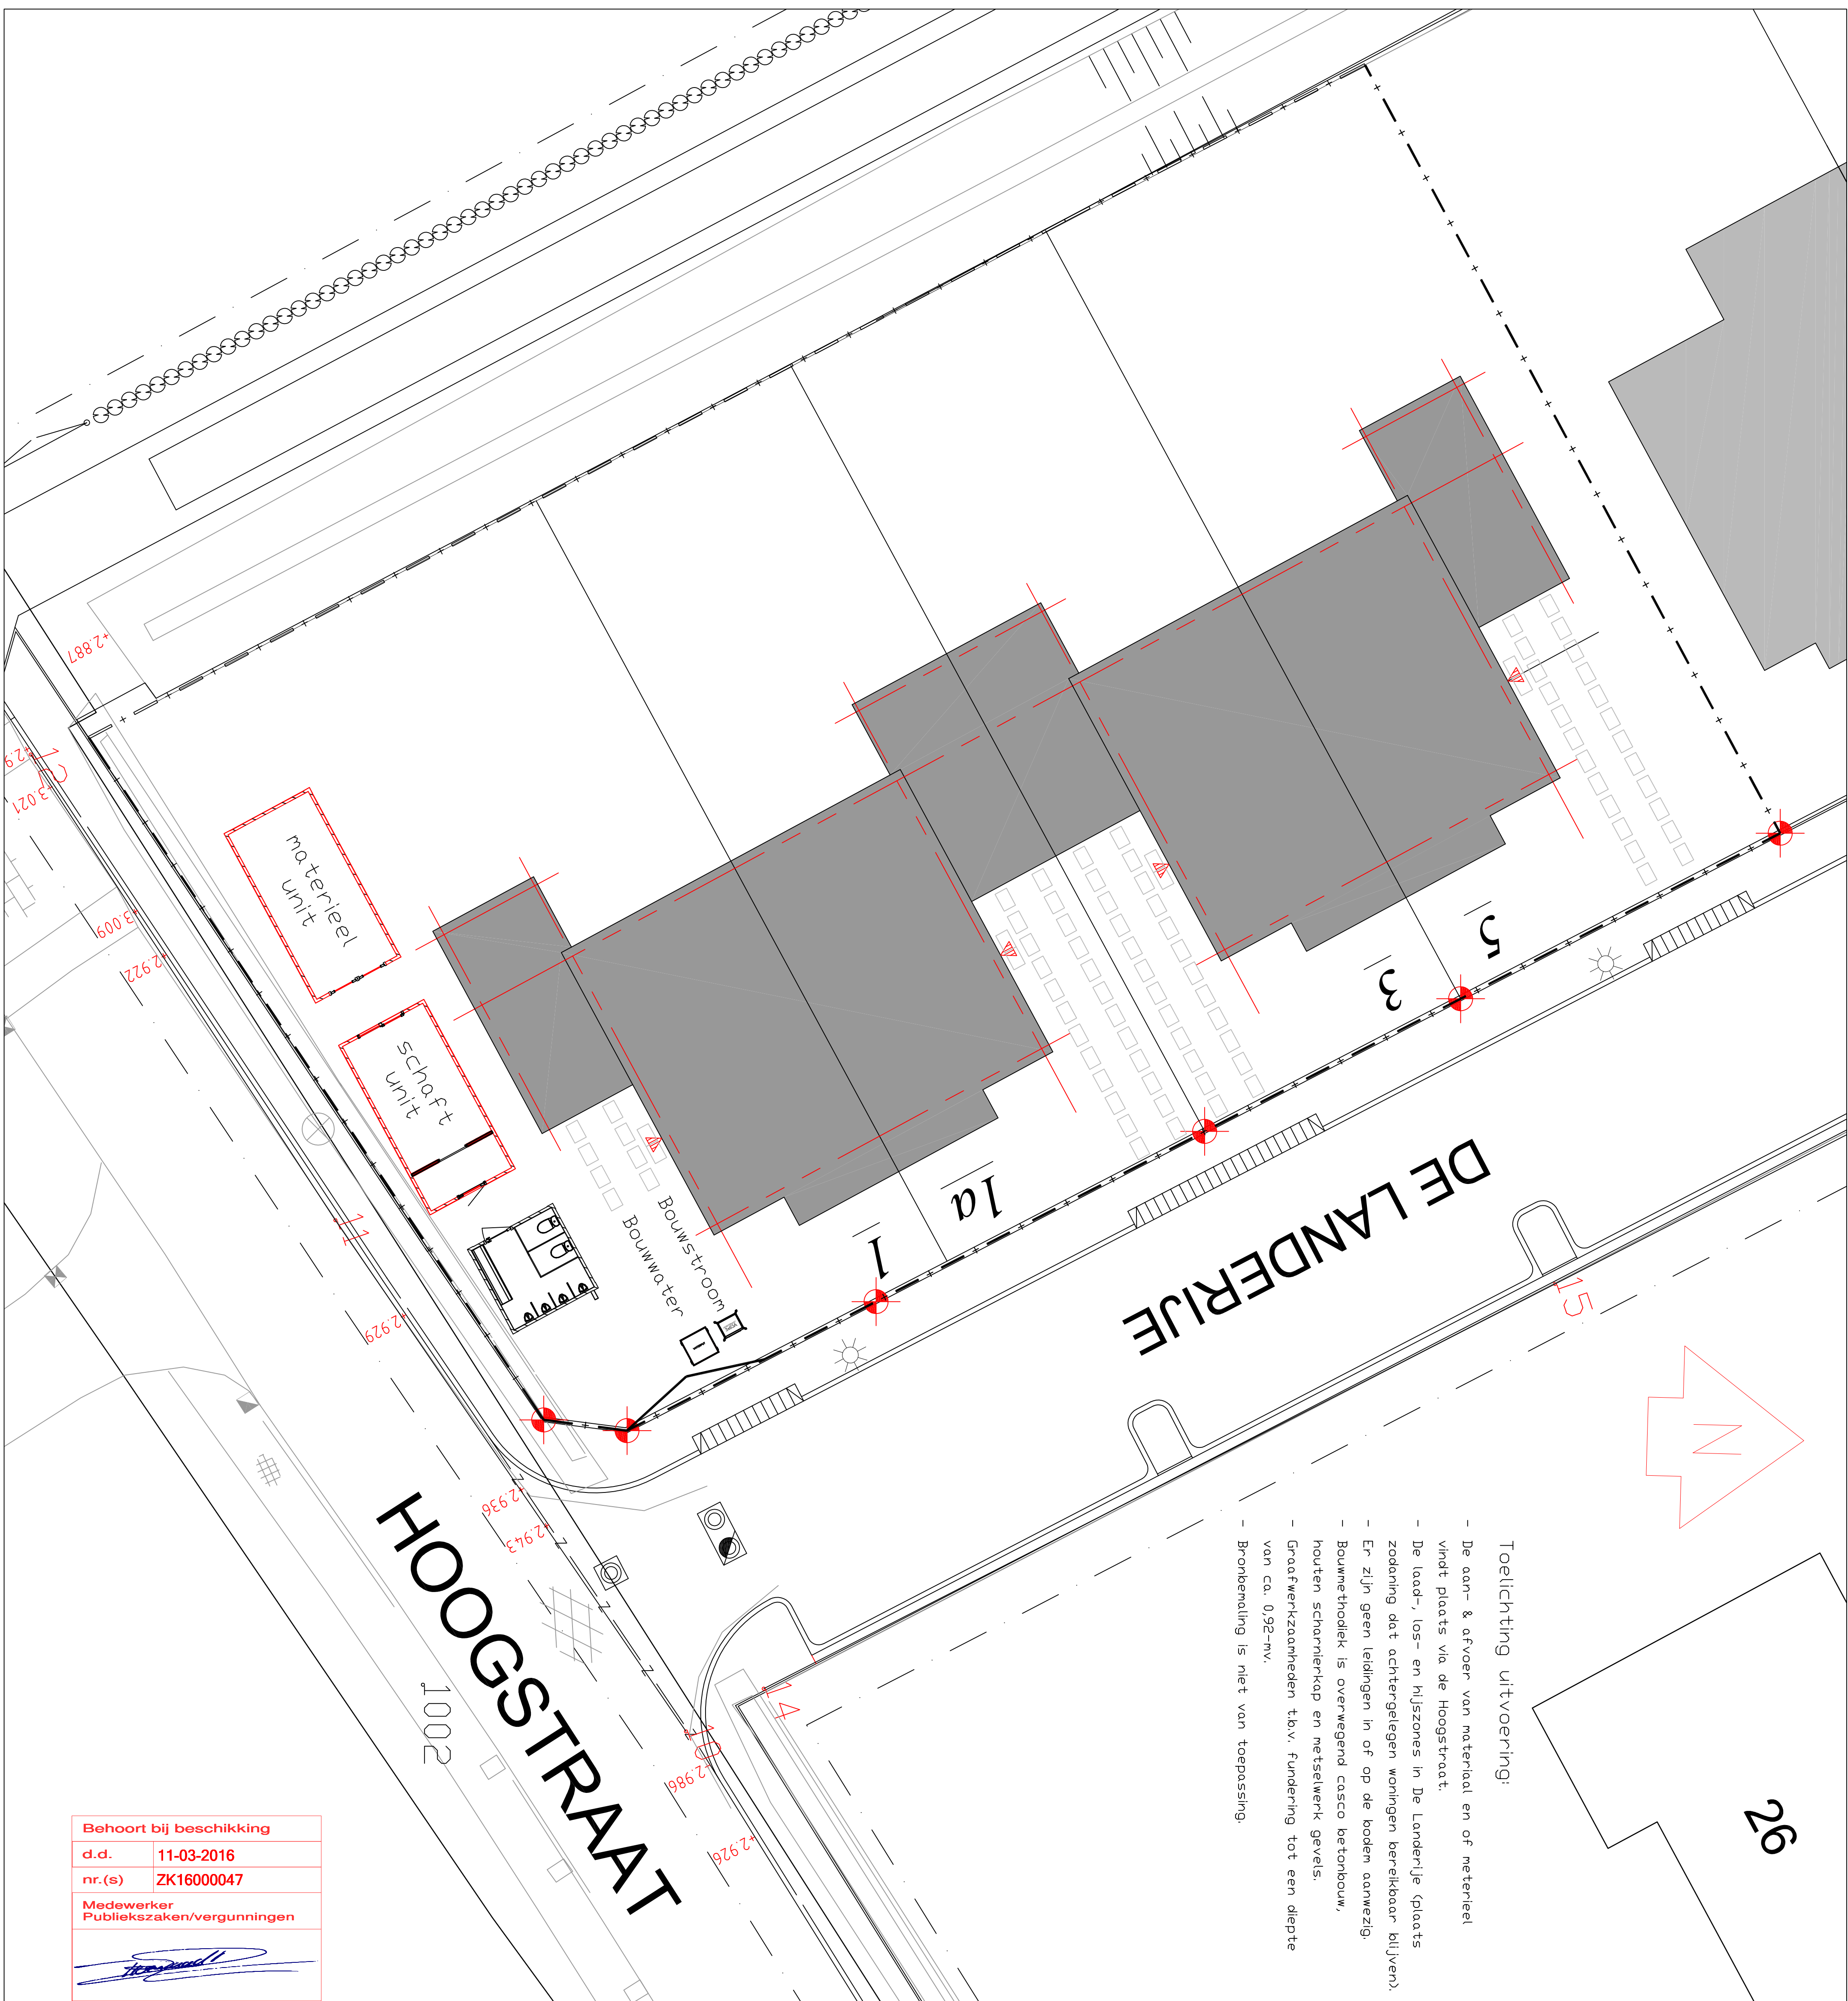


Toelichting uitvoering:

- De aan- & afvoer van materiaal en of meterieel vindt plaats via de Hoogstraat.
 - De laad-, los- en hulszones in De Landerij (plaats zodanig, dat achtergelegen woningen bereikbaar blijven)
 - Er zijn geen leidingen in of op de boden aanwezig.
 - Bouwmethodek is overwegend casco betonbouw, houten schaarmerkap en metselwerk gevels.
 - Graatwerkaandheden t.b.v. fundering tot een diepte van ca. 0,92-mv.
- Bronbepaling is niet van toepassing.

26

SITUATIE SCHAAL 1:1000

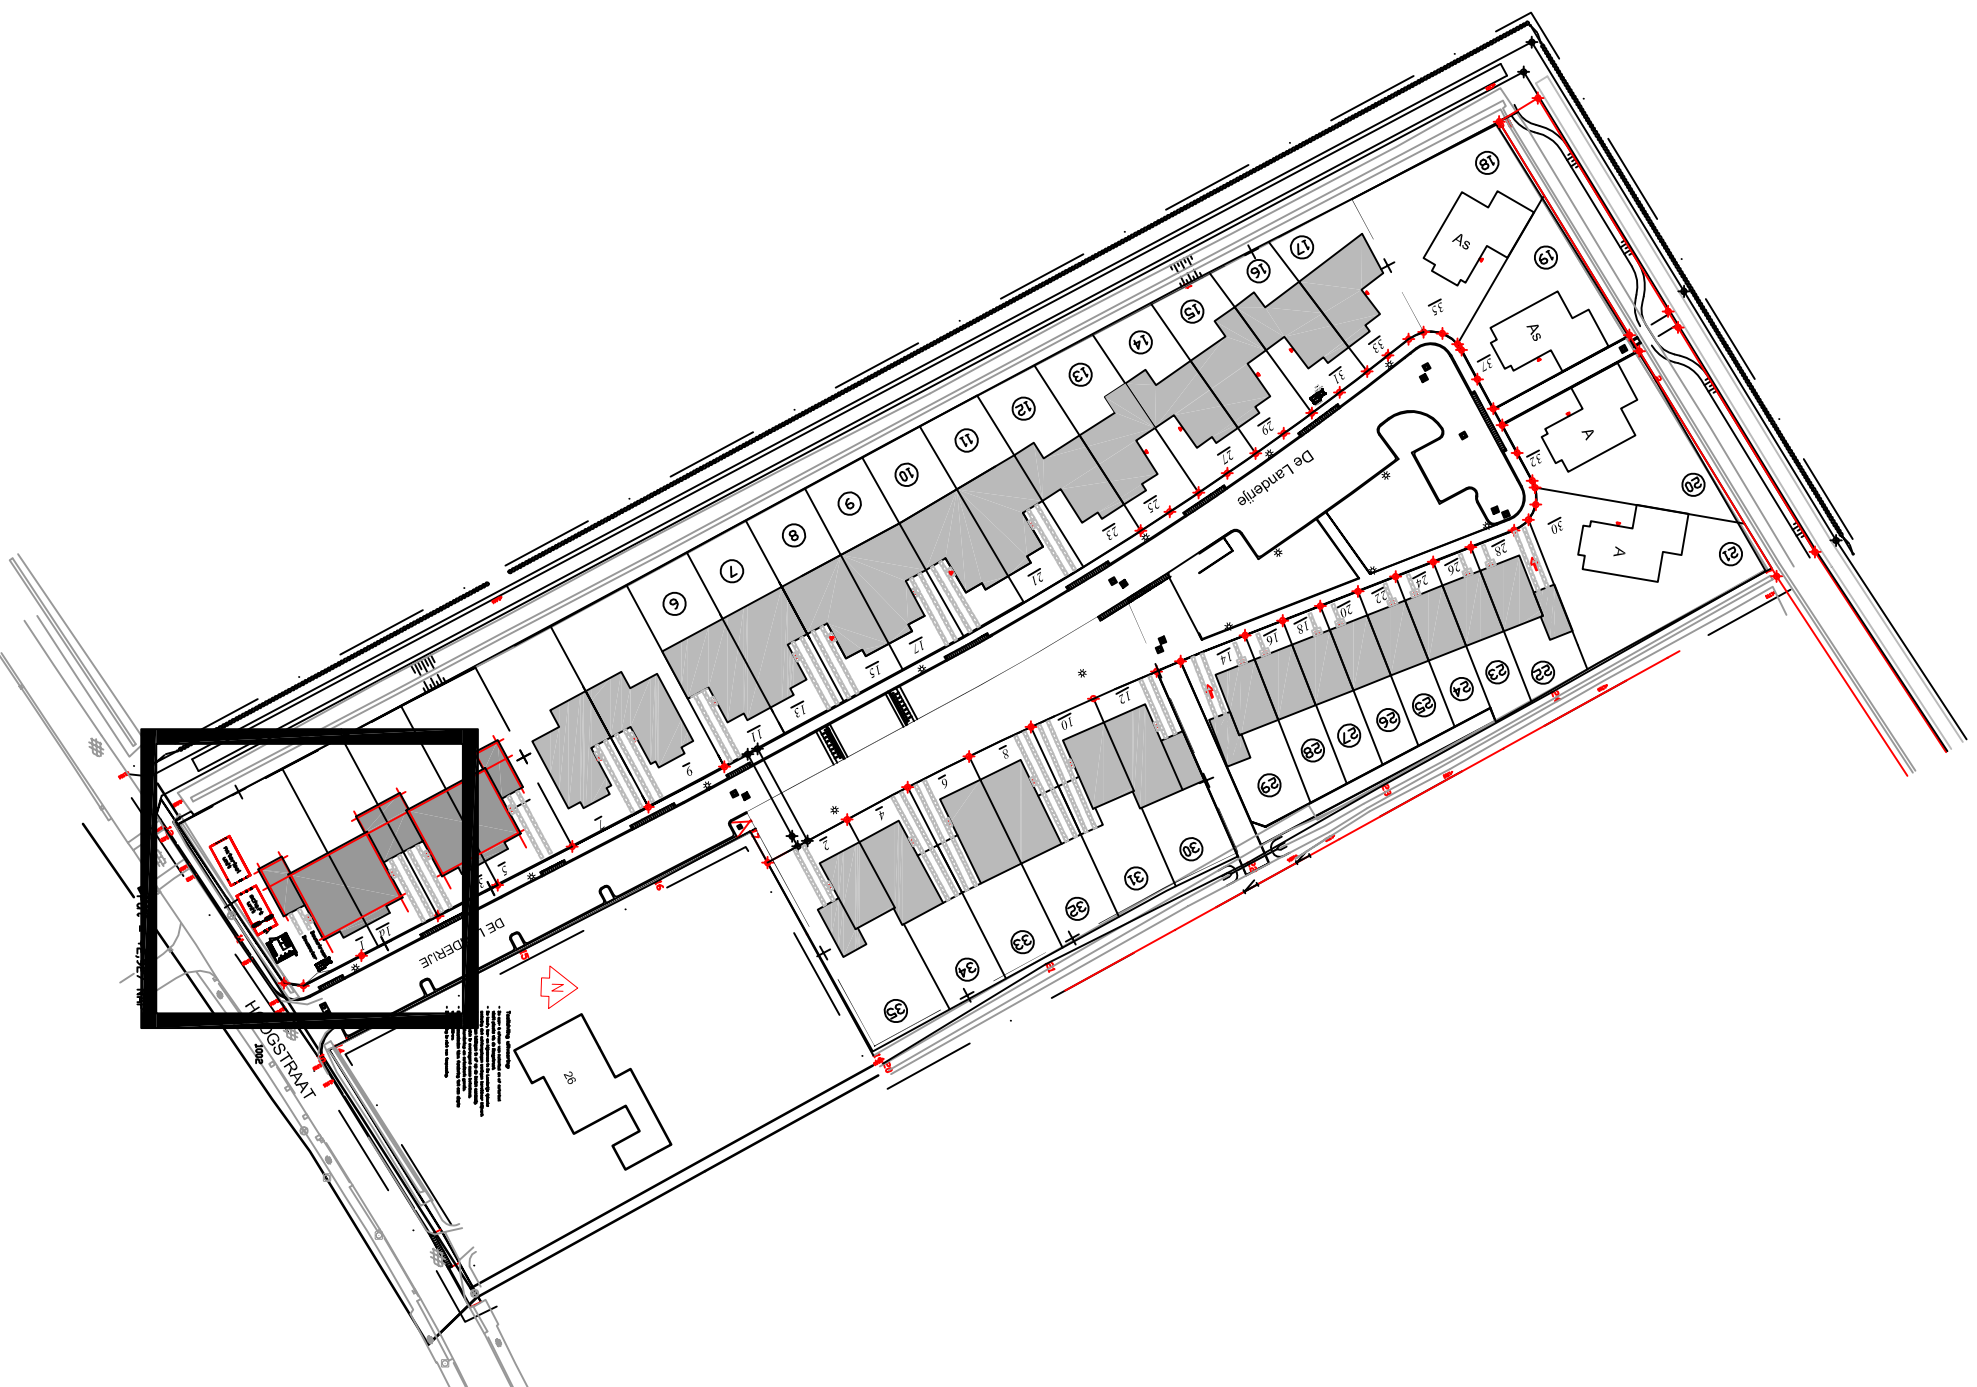

Behoort bij beschikking

d.d.	11-03-2016
------	------------

nr.(s)	ZK16000047
--------	------------

Medewerker
Publiekzeker/vergunningen

BEM1600493
gemeente Steenbergen

