




Voorgevel (bestaand)

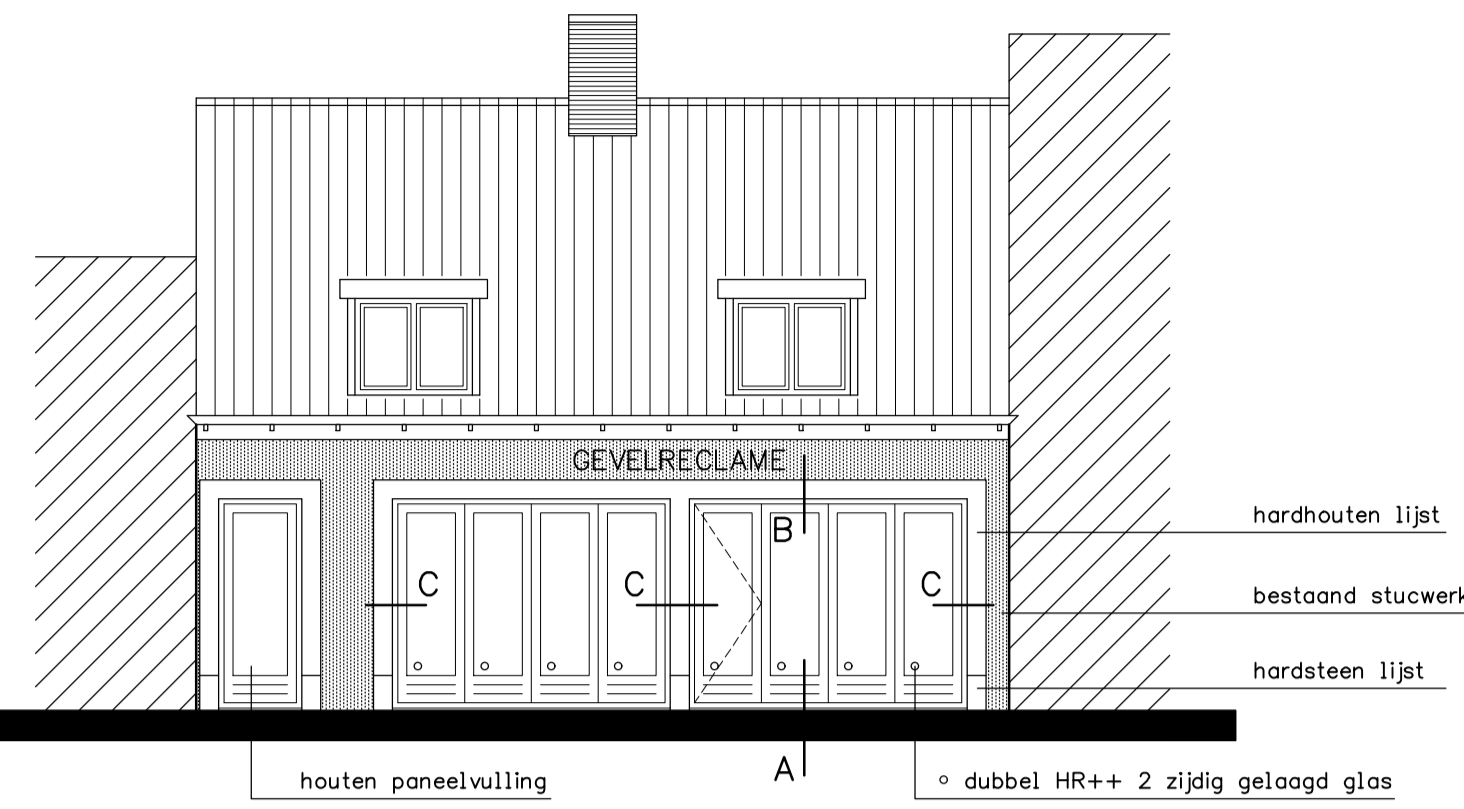

Voorgevel (gewijzigd)

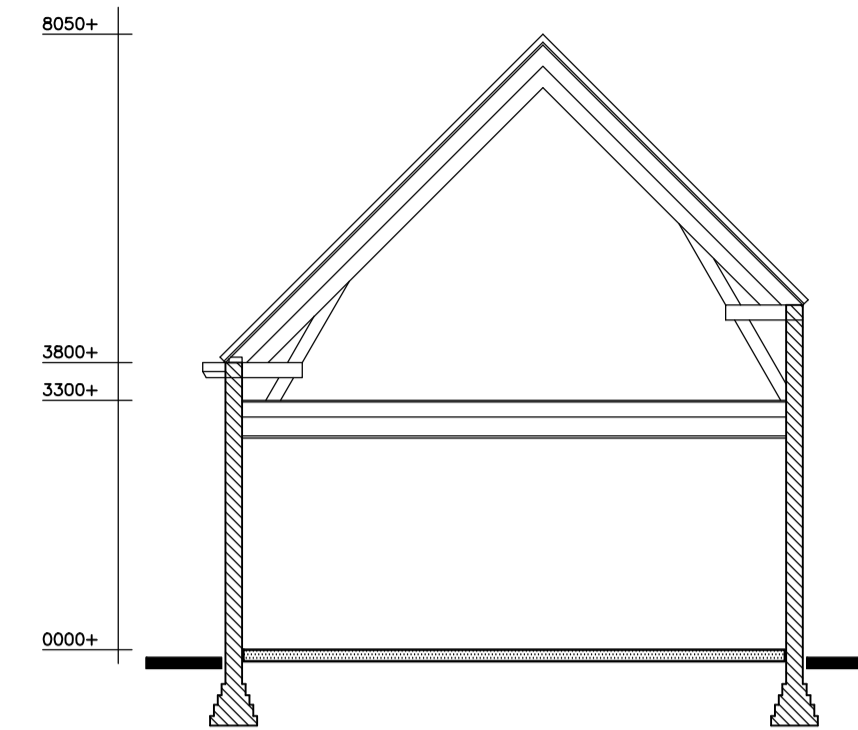

Doorsnede

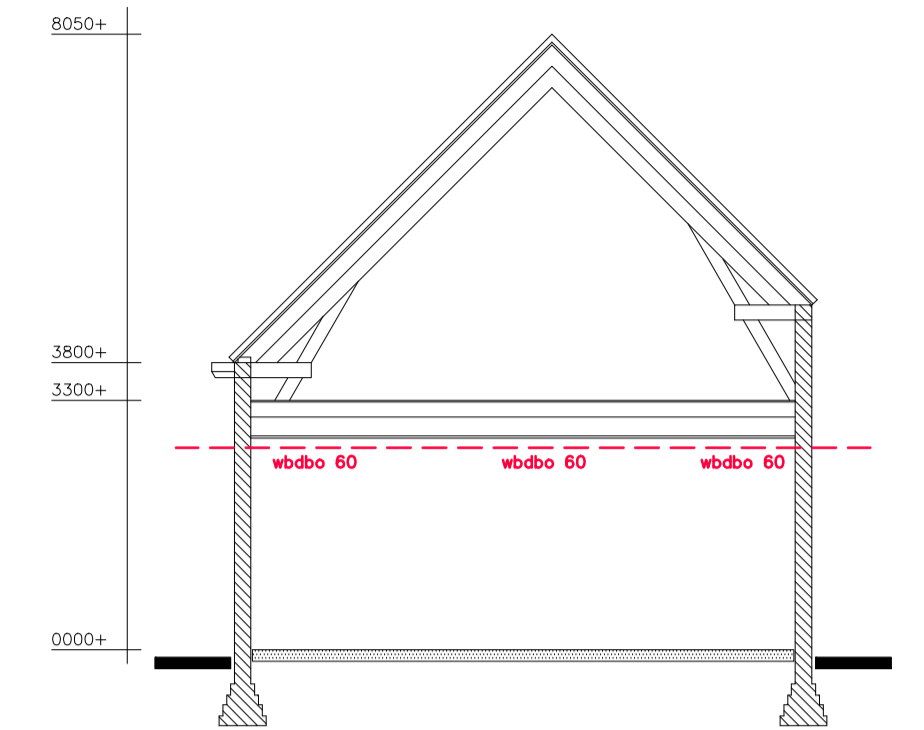


Doorsnede wdbdo

ALGEMEEN

- * BOUWEN VOLGENS GEGEVENS VAN HET BOUWBESLUIT 2012
- * BEREKENINGEN KONSTRUKTIES HOUT- STAAL EN BETON VOLGENS BEREKENINGEN KONSTRUKTEUR CONFORM GELDENDE EUROCODES EN NORMEN
- * VRIJE DOORGANG VOOR- EN ACHTERDEUR DAGMAAT 900x2300
- * VRIJE DOORGANG BINNENDEURKOZIJNEN MIN 850x2300
- * ONDERDORPEL BUITENDEURKOZIJNEN MAX 20+ BOVENKANT BEGANE GRONDVLOER
- * GAS NEN 1078 ELEKTRA NEN 1010 WATER NEN 1006 INSTALLATIES VOLGENS BEREKENINGEN EN TEKENINGEN VAN DE INSTALLATEUR VERANTWOORDELIJKHEID VOOR DE OPDRACHTGEVER
- * INBRAAKWERENDHEID VOLGENS NEN 5087 (BEREIKBAARHEID) ER WORDT VOLDAAN AAN DE BEREKENING VOLGENS NEN 5096 KLASSE 2
- * TOILETRUIMTE WAND EN VLOER BETEGELEN IVM TEGEN GAAN VAN WATEROPNAME IN KONSTRUKTIE

RENVOOI

omschrijving	materiaal	kleur
gevel	stucwerk	wit als bestaand
kozijn lijst	hardhout	RAL 9001
kozijn lijst	hardsteen	grijs/blauw
kozijn	hardhout	RAL 9001
deuren	hardhout	RAL 7016

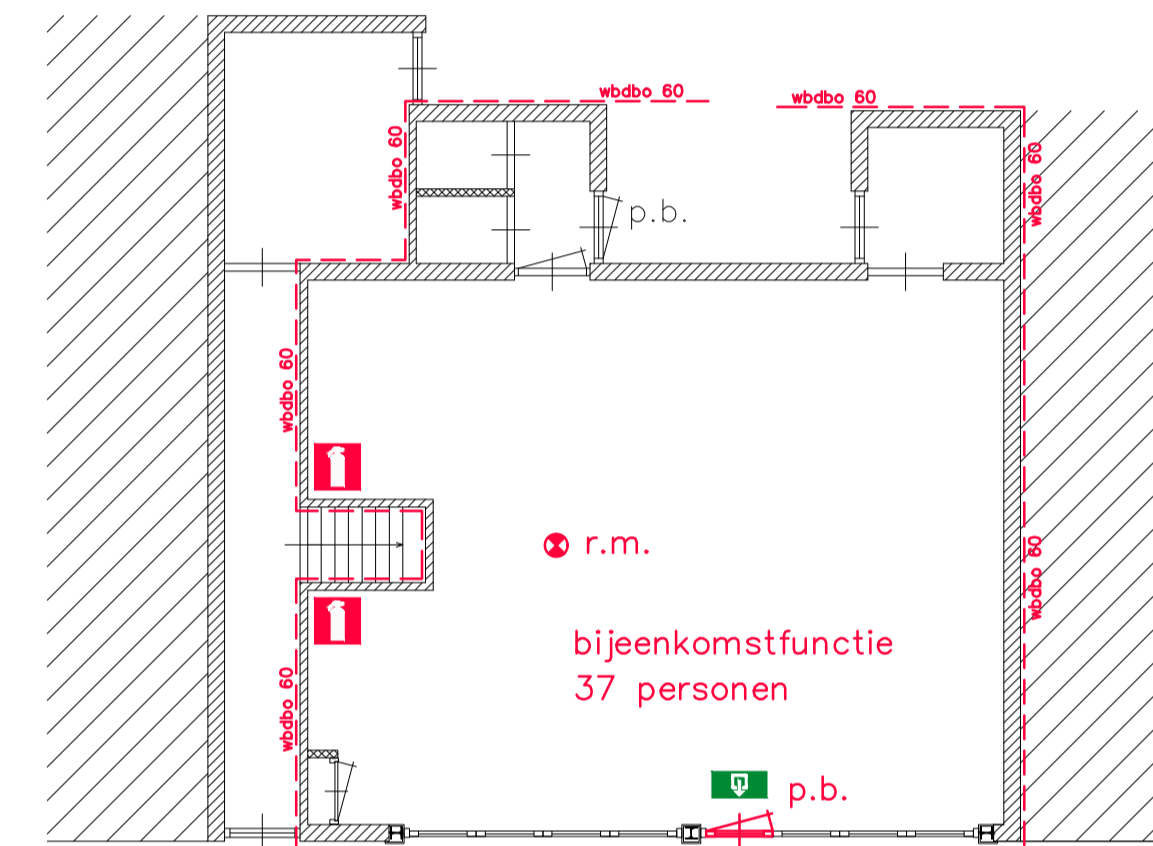

Begane grond brandweer

Renvooi


- Aanduiding nooduitgang
- Aanduiding nooduitgang met richtingpeil
- Handbrand poederblusser 6kg
- Rookmelder conform NEN 2555 (koppelen met rookmelders woning)
- Kozijn + deurafmeting
- Paniekbeslag (zonder los voorwerp/sleutel van binnenuit te openen)
- Brandwerende scheiding + tijd in min. wdbdo

RUIMTE NUMMERING


01. verblijfsruimte (bijeenkomstfunctie)
02. verkeersruimte (woonfunctie)
03. toiletruimte (bijeenkomstfunctie)
04. onbenoemde ruimte (woonfunctie)
05. opstelplaats cv (bijeenkomstfunctie)
06. meterruimte (bijeenkomstfunctie)

Behoort bij beschikking


d.d.	11-03-2016
nr.(s)	ZK16000187
Medewerker Publiekszaken/vergunningen	

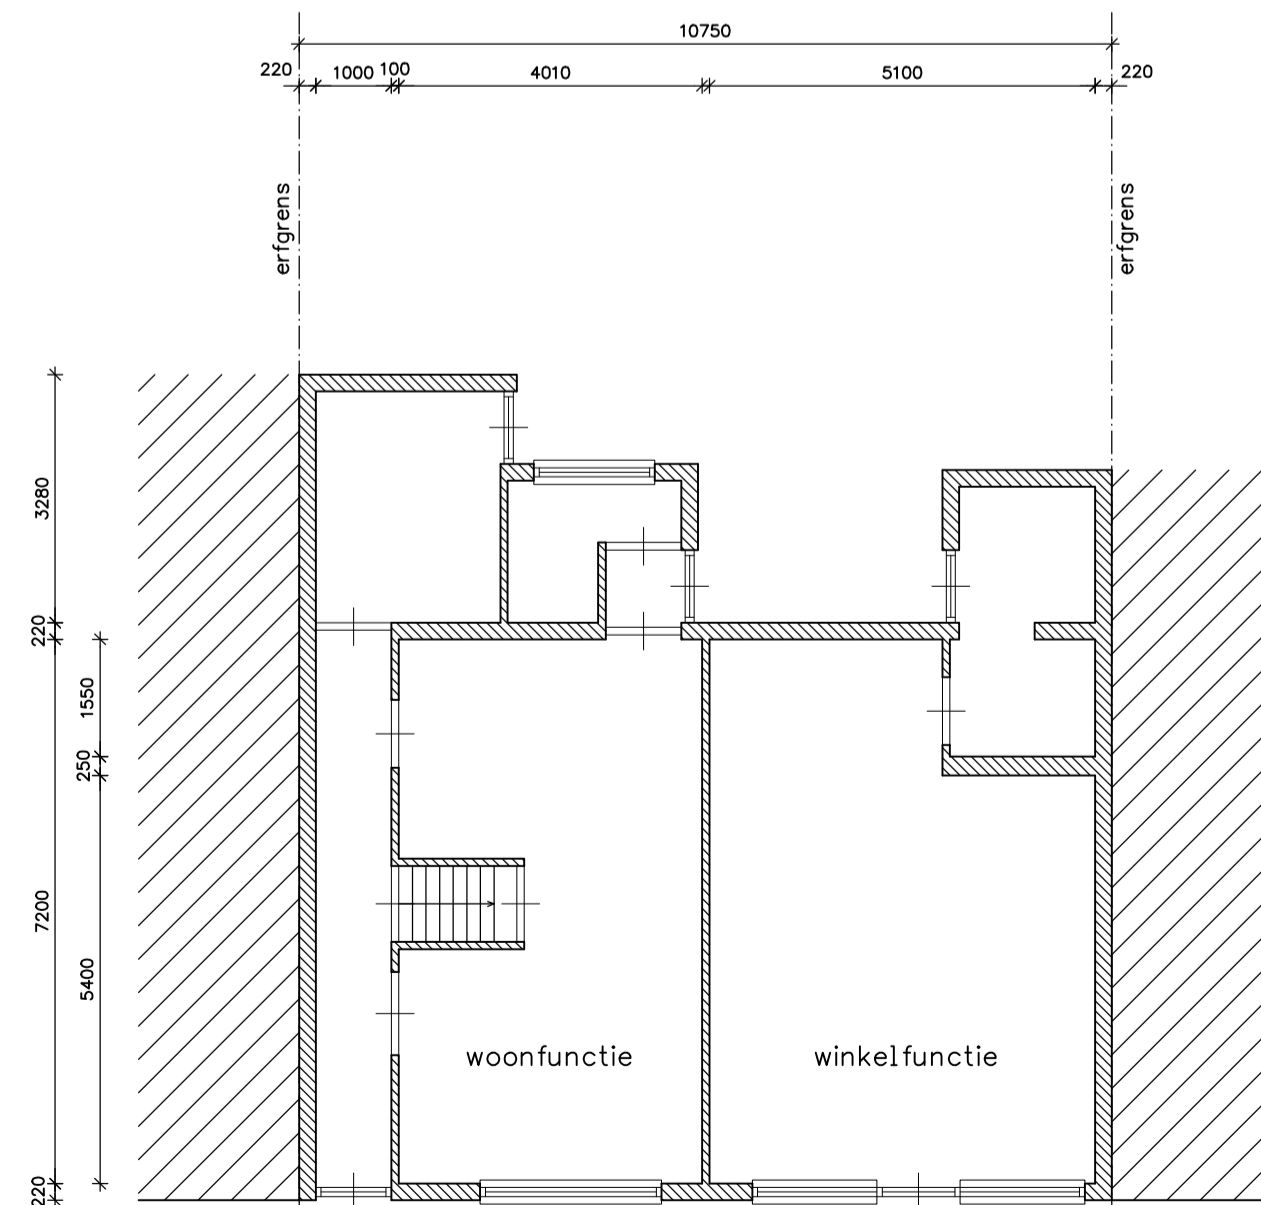Begane grond bestaand

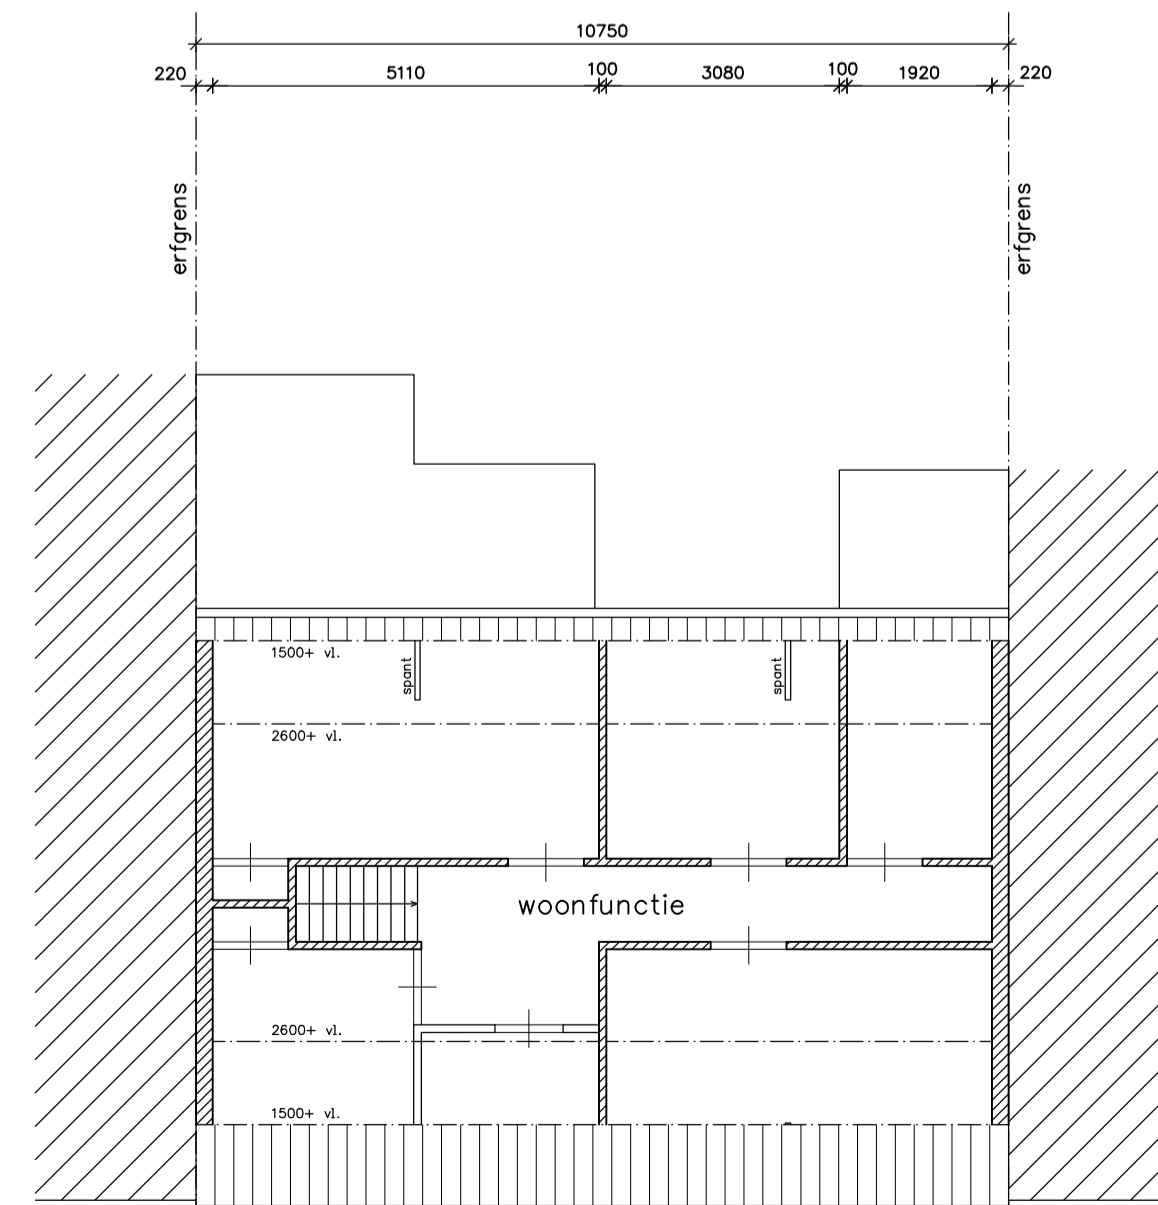


Verdieping ongewijzigd

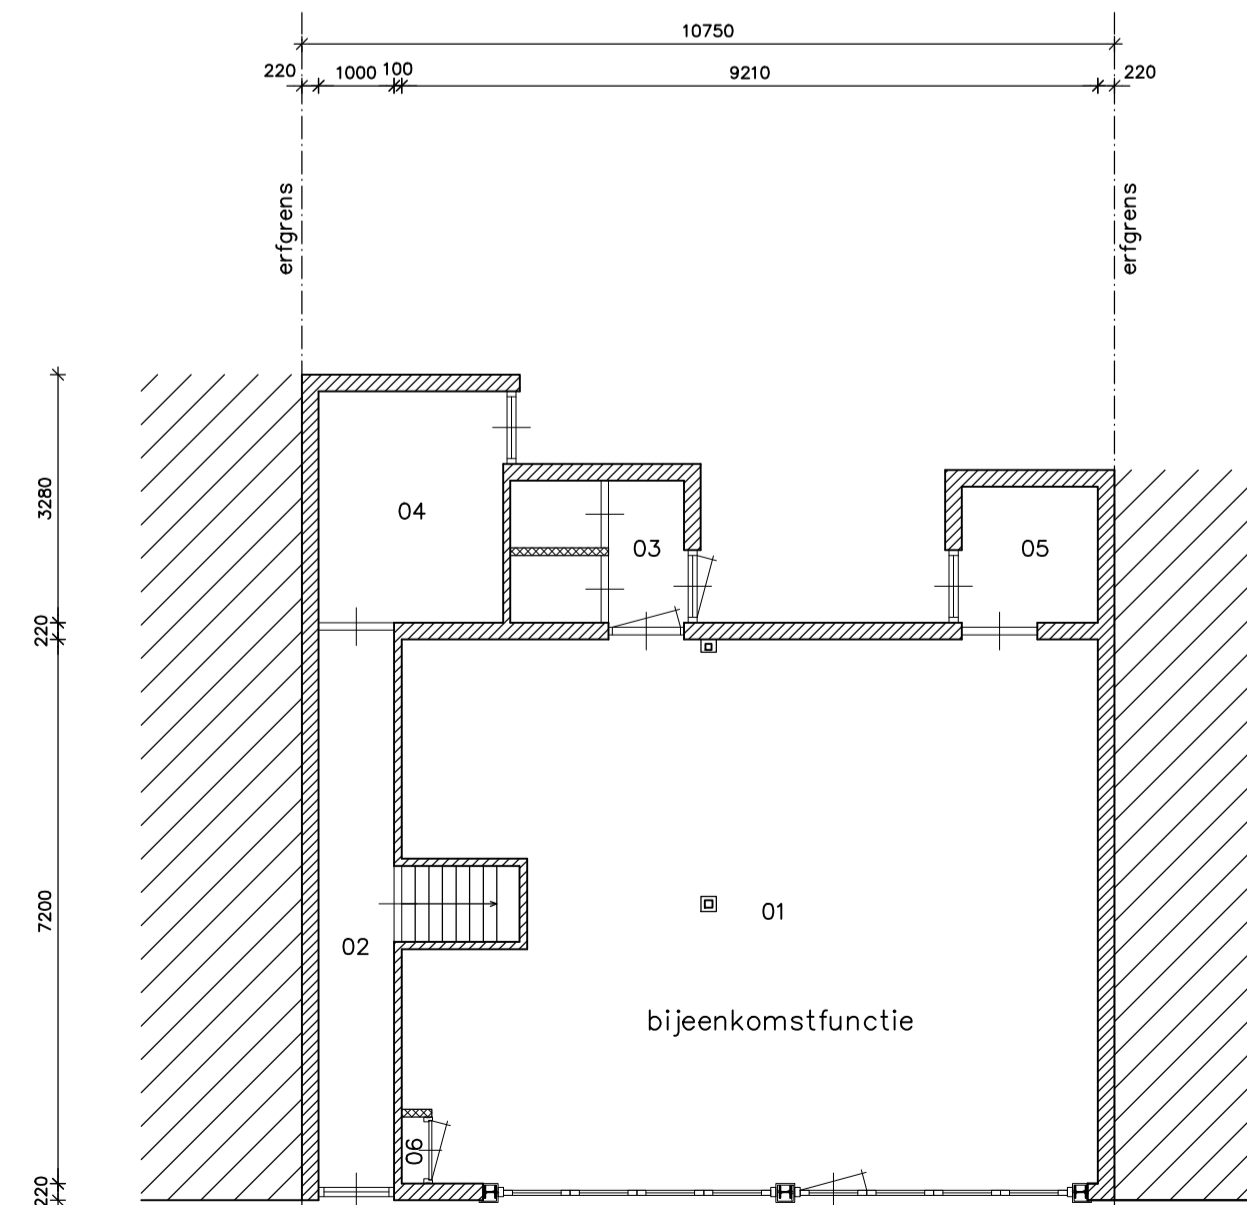

Ventilatie mechanische toe en afvoer 3,8 l/s m² vloeroppervlakte x64m² = 243.20 l/s

Begane grond gewijzigd

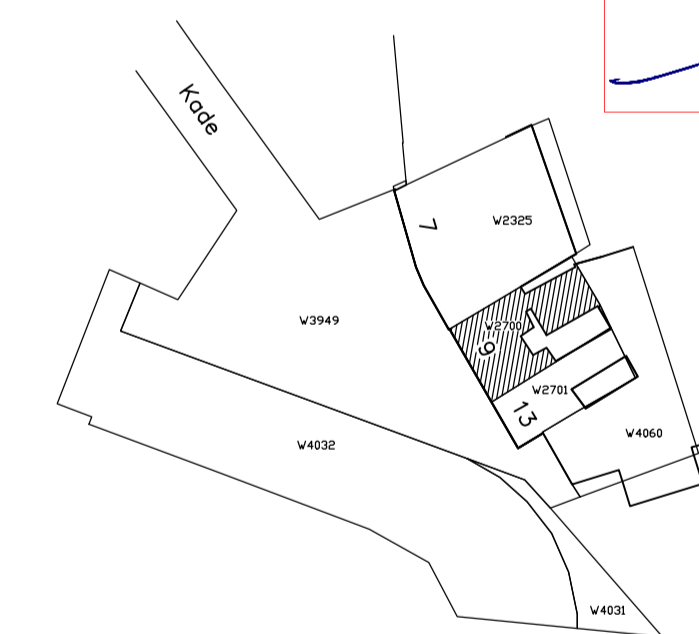

kadastrale gemeente Steenberg
sectienummer W 2700
schaal 1:1000

BEM1601046
gemeente Steenberg

ALLE MATEN EN PEILMATEN IHW CONTROLEREN CQ BEPALEN

Project:	Het wijzigen van een voorgevel aan de Kade 9 4651 BS Steenberg		
Opdrachtgever:	Vogelzang BV t.a.v. Cafeteria Loek Jansen Kerkstraat 18 4611 NV Bergen op Zoom		
 UijtdeWijlgen Bouw-Adviesbureau Kapitein Frenstraat 20 4661 ZH Halsteren T. 0164 249112 E. info@uijtdeWijlgenbouwadvies.nl W. www.uijtdeWijlgenbouwadvies.nl	Onderwerp:	Bestektekening	
	Ordernr.	2015-024	getek. : A. UijtdeWijlgen schaal : 1:100 datum : 13-01-2016
	Status:	Indiening	wijz: 01-03-2016
	Bladnummer:	01	wijz: wijz: wijz: