


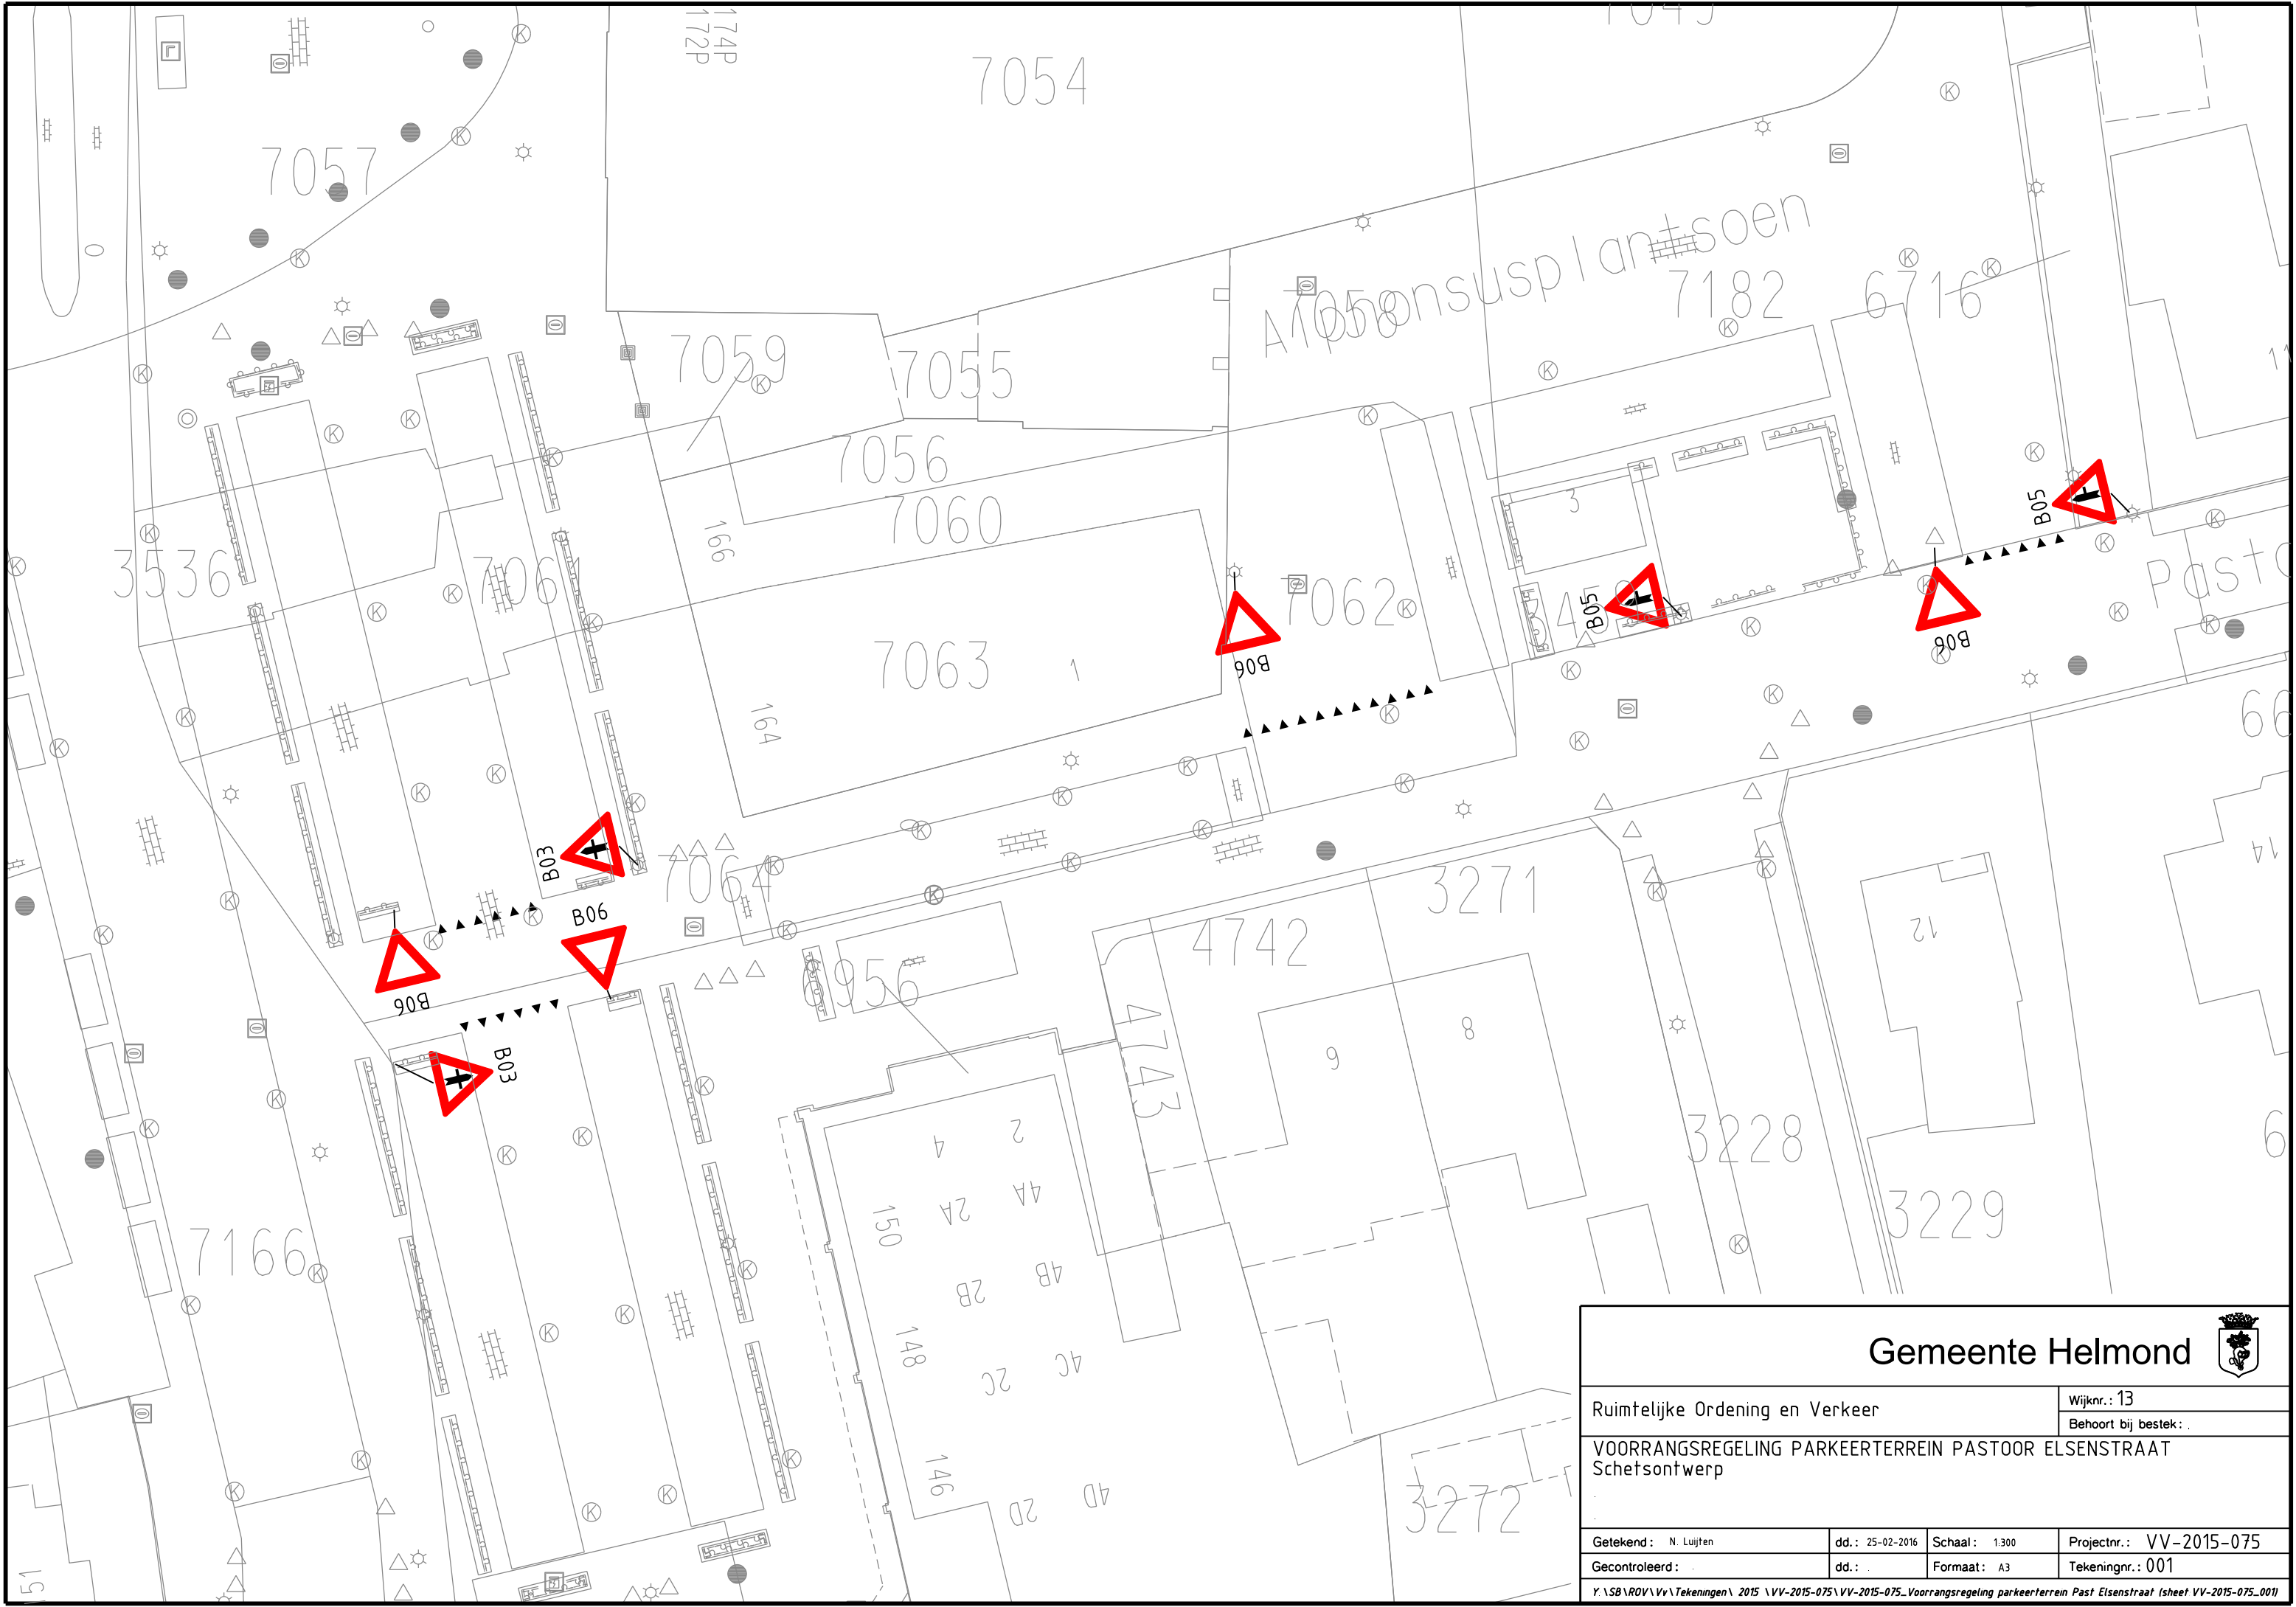

Gemeente Helmond

Ruimtelijke Ordening en Verkeer

Wijknr.: 13

VOORRANGSREGELING PARKEERTERRAIN PASTOOR ELSENSTRAAT

Schetsontwerp

Ge tekend : N. Luijten

dd.: 25-02-2016

Schaal: 1:300

Projectnr.: VV-2015-075

Gecontroleerd:

dd.:

Formaat: A3

Tekeningnr.: 001

Y:\SB\ROV\Vv\Tekeningen\ 2015 \VV-2015-075\VV-2015-075_Voorrangsregeling parkeerterrein Past Elsenstraat (sheet VV-2015-075_001)