

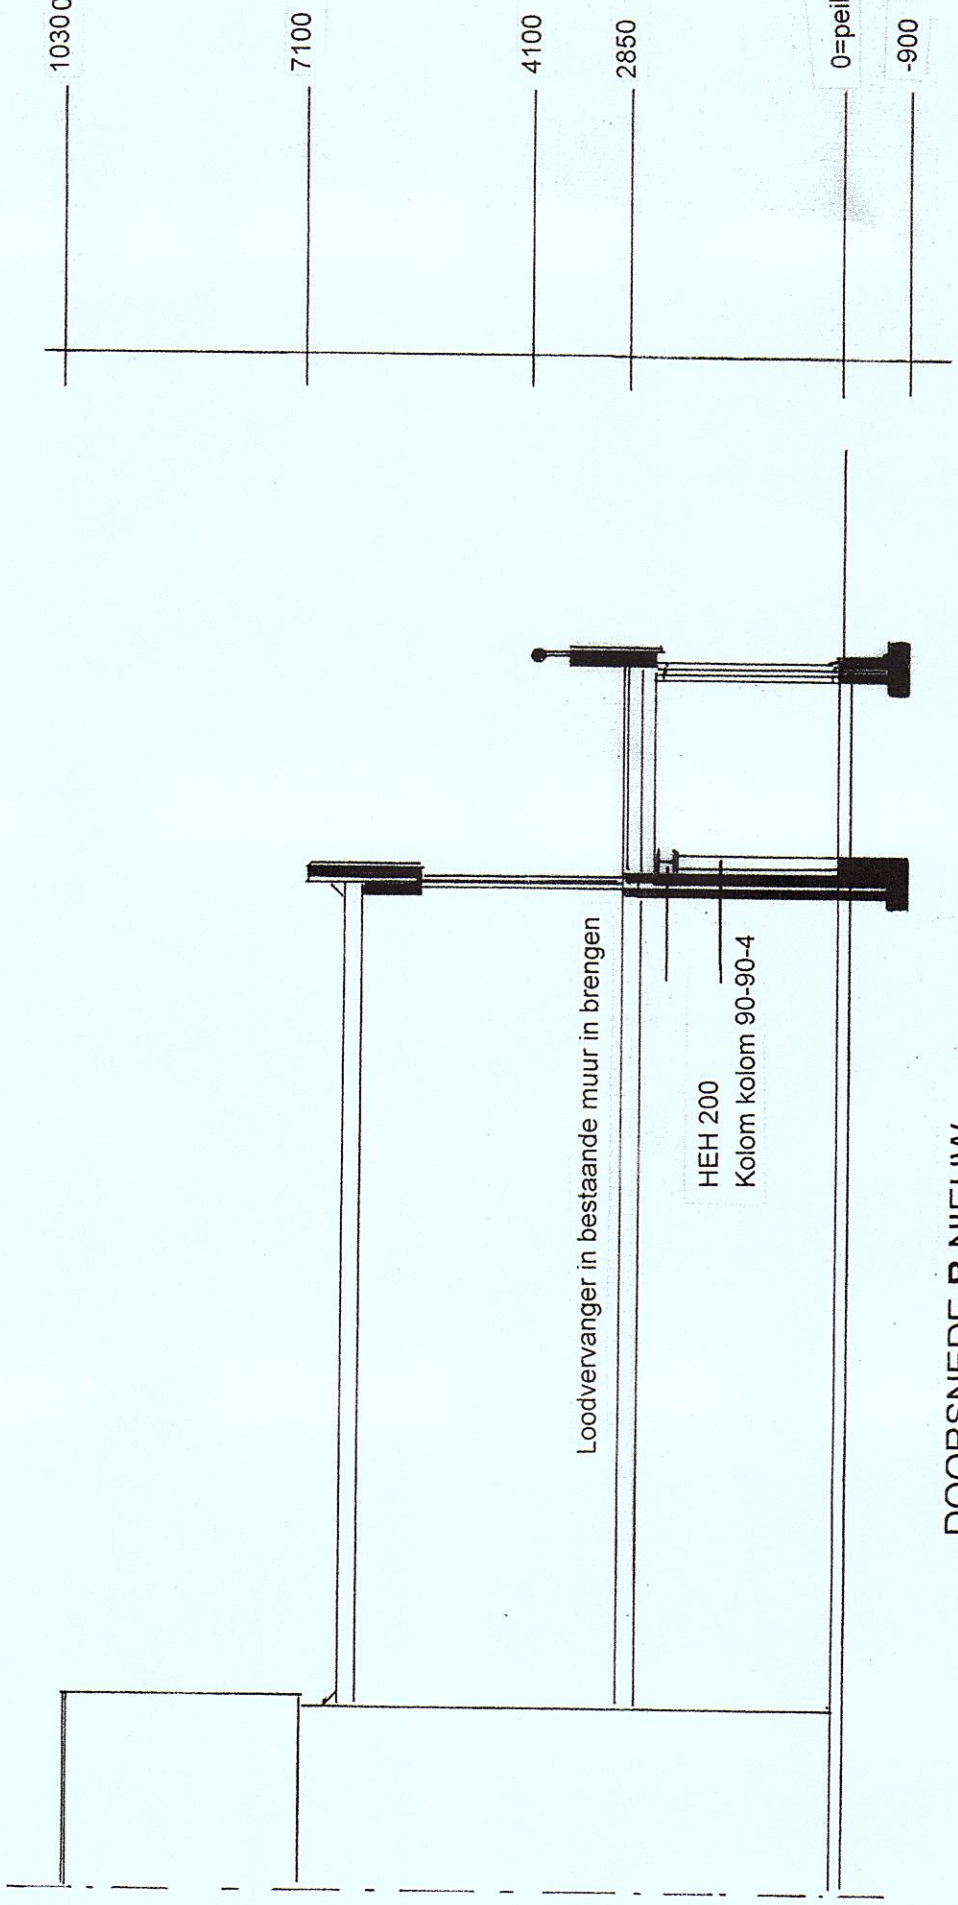
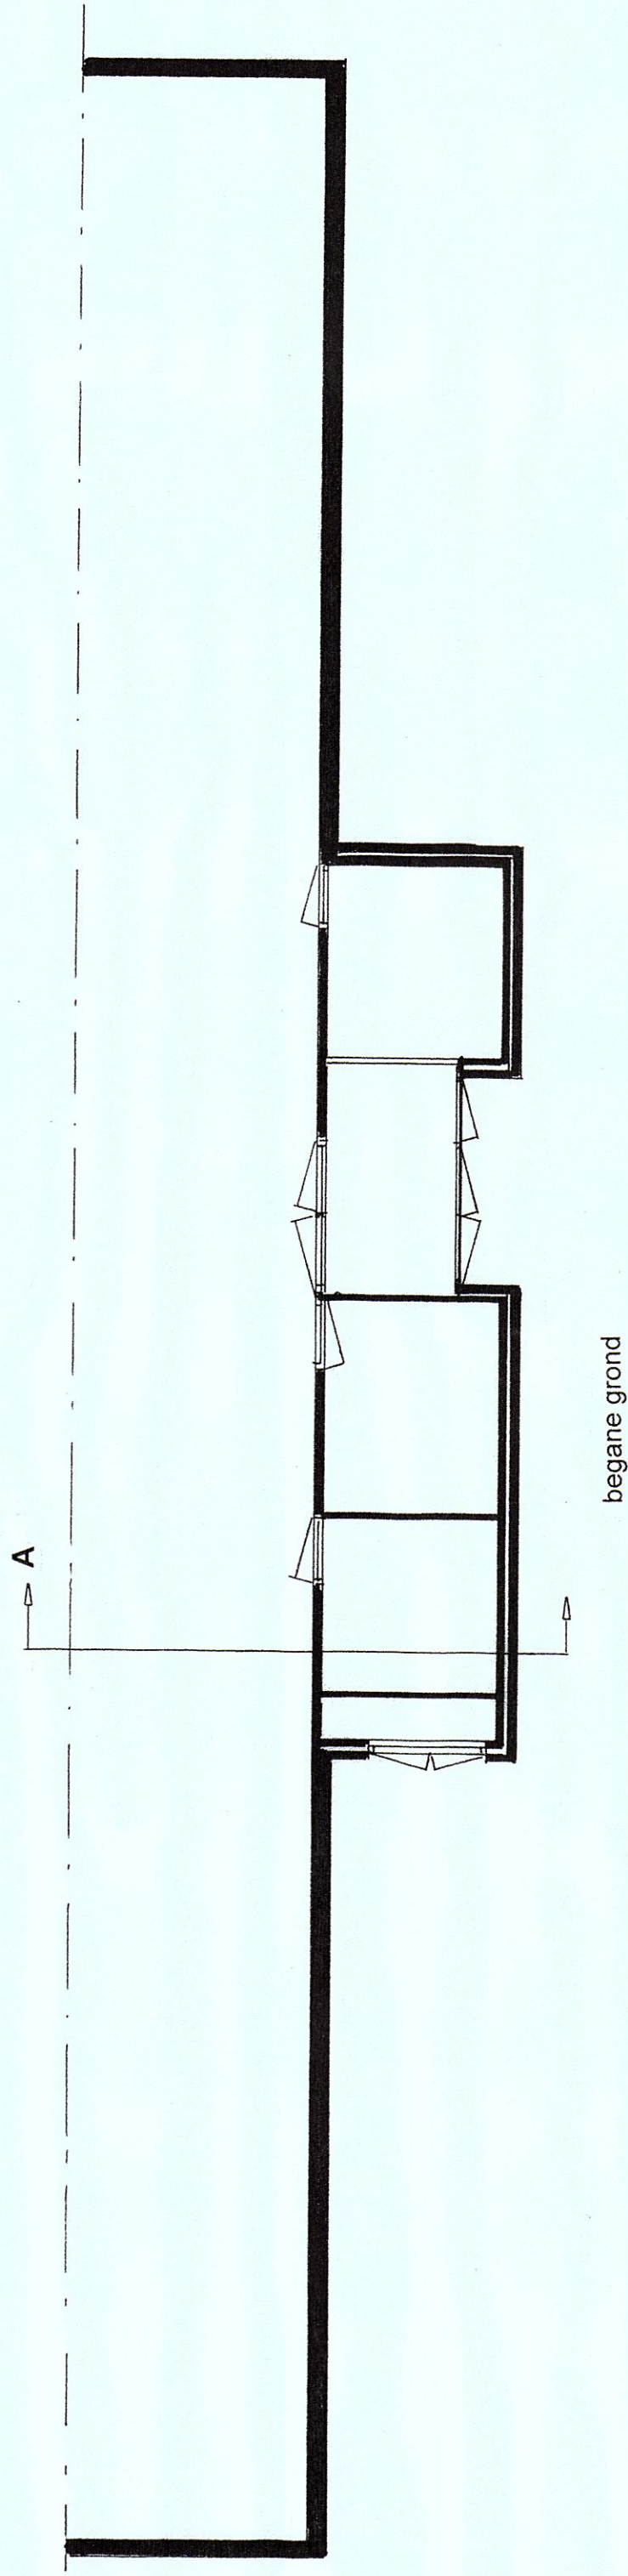
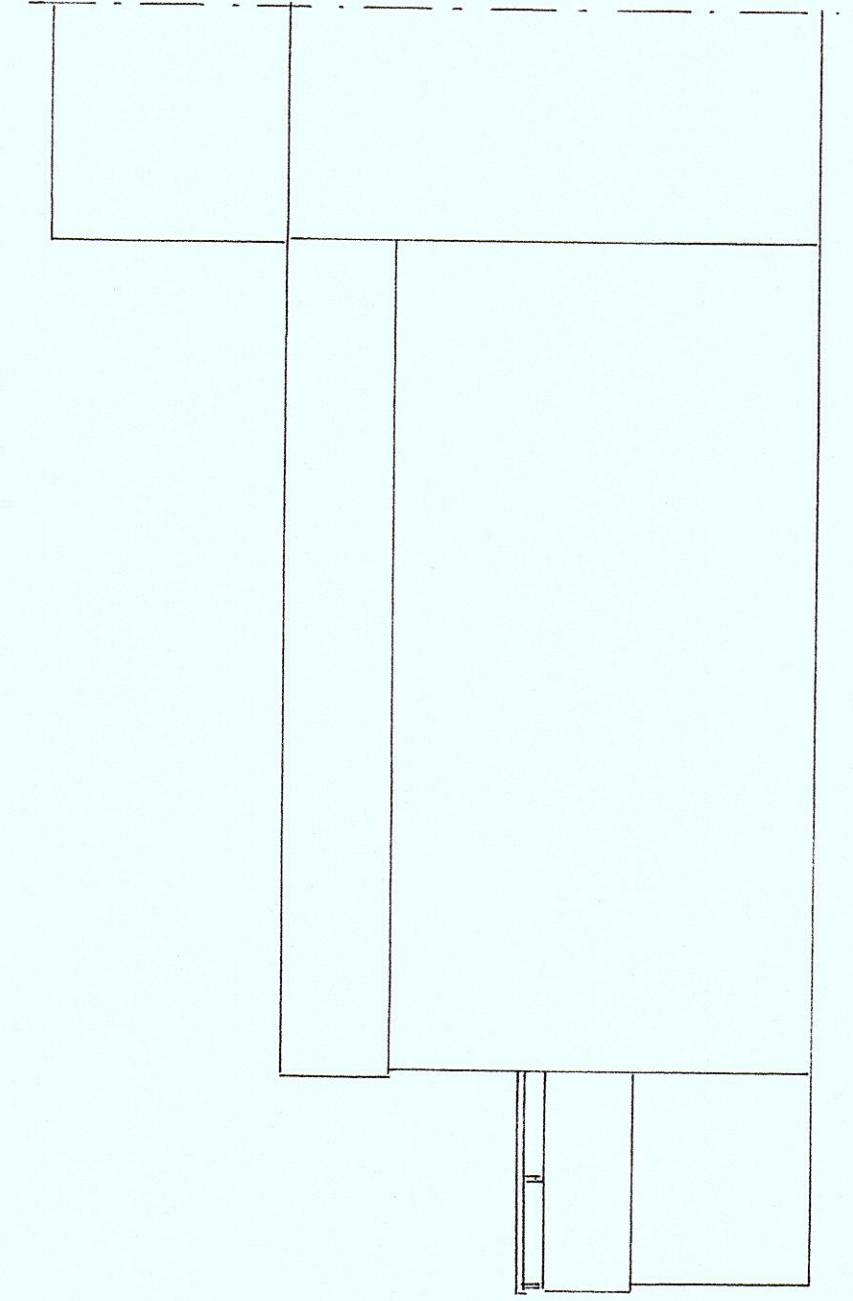
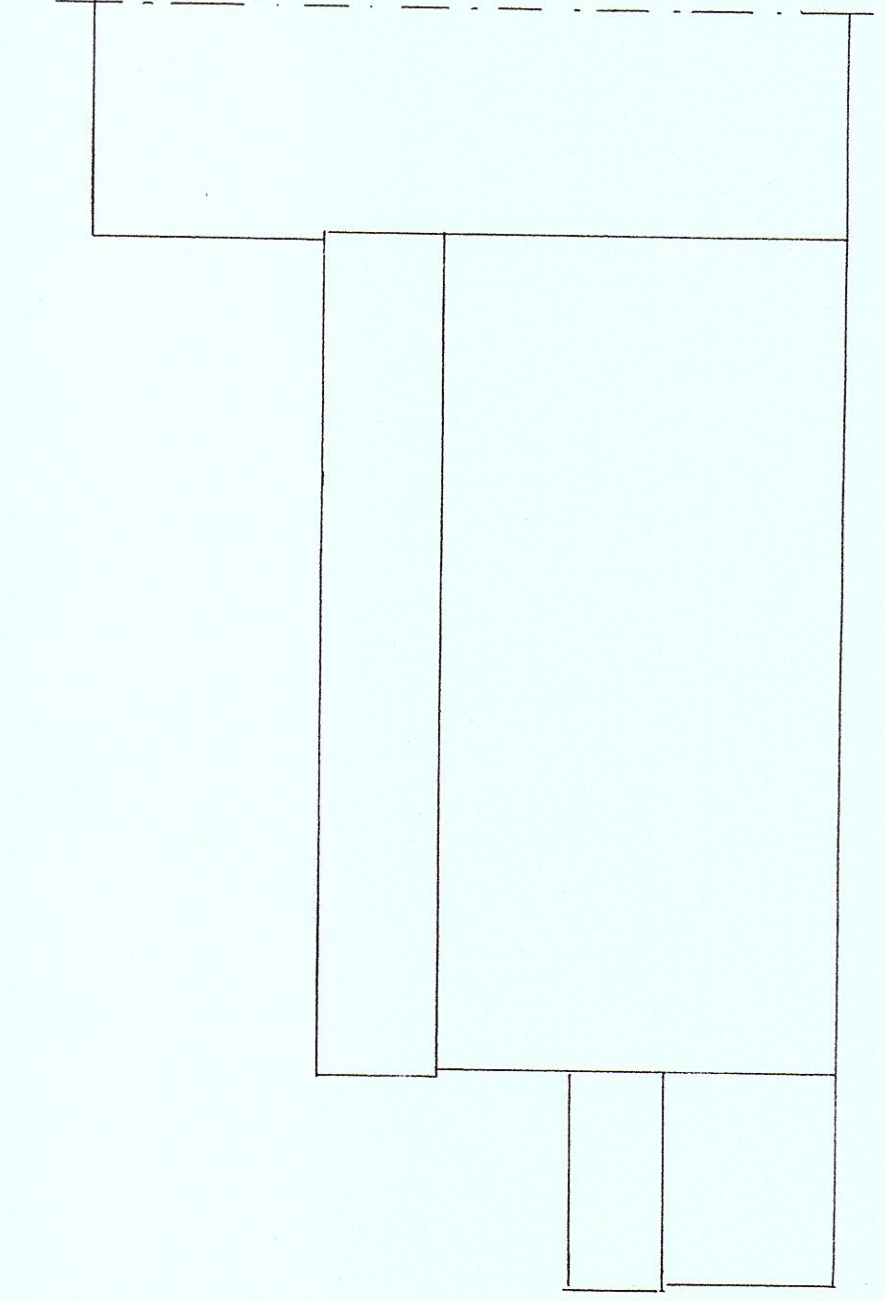
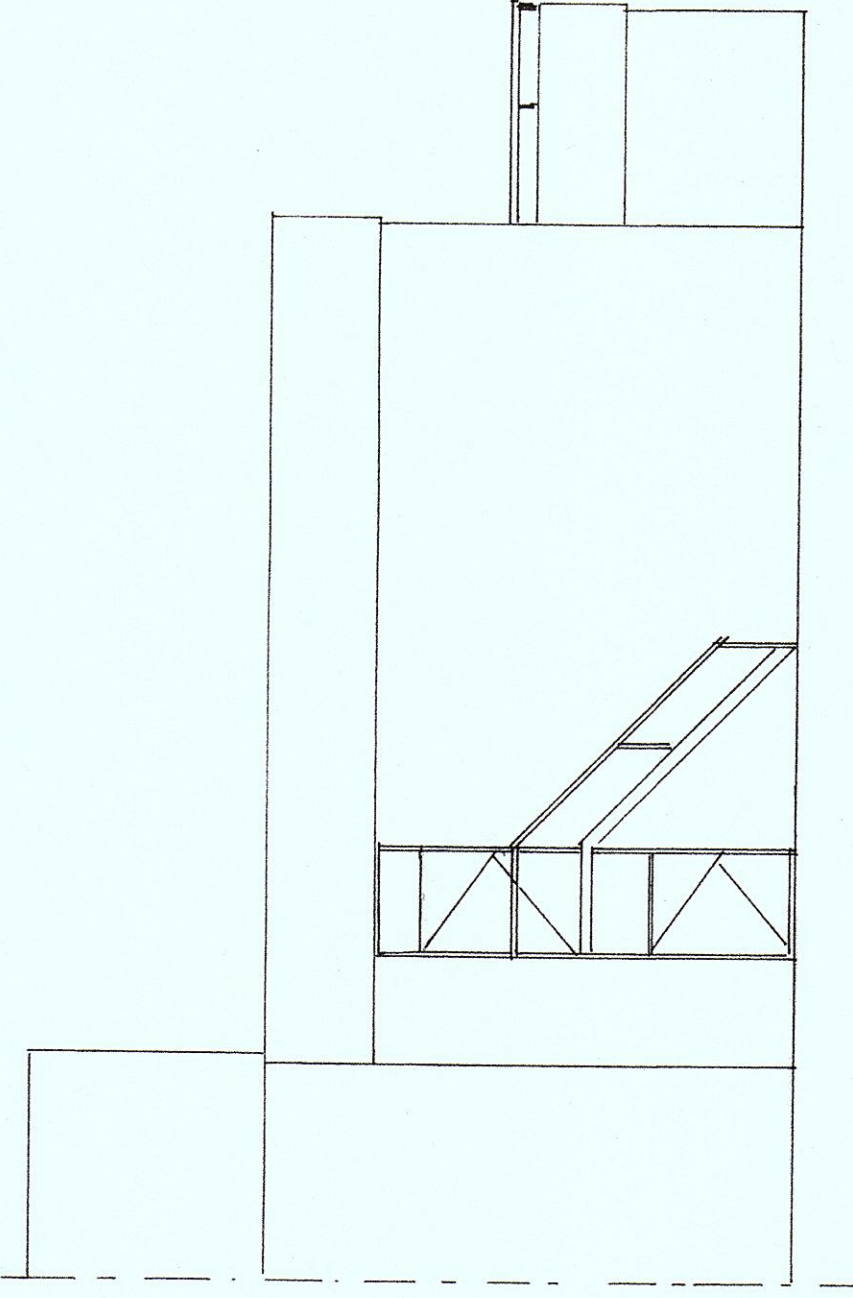
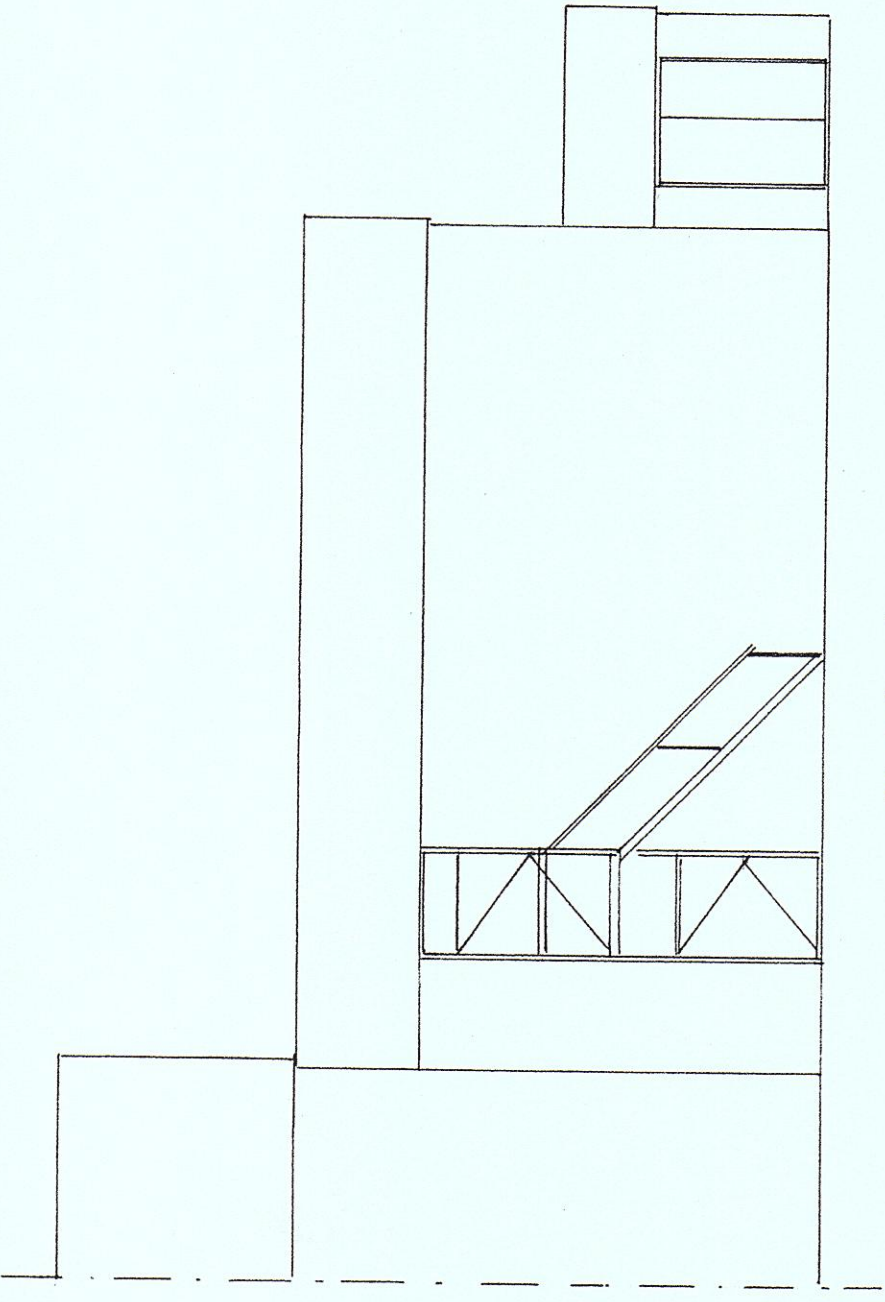
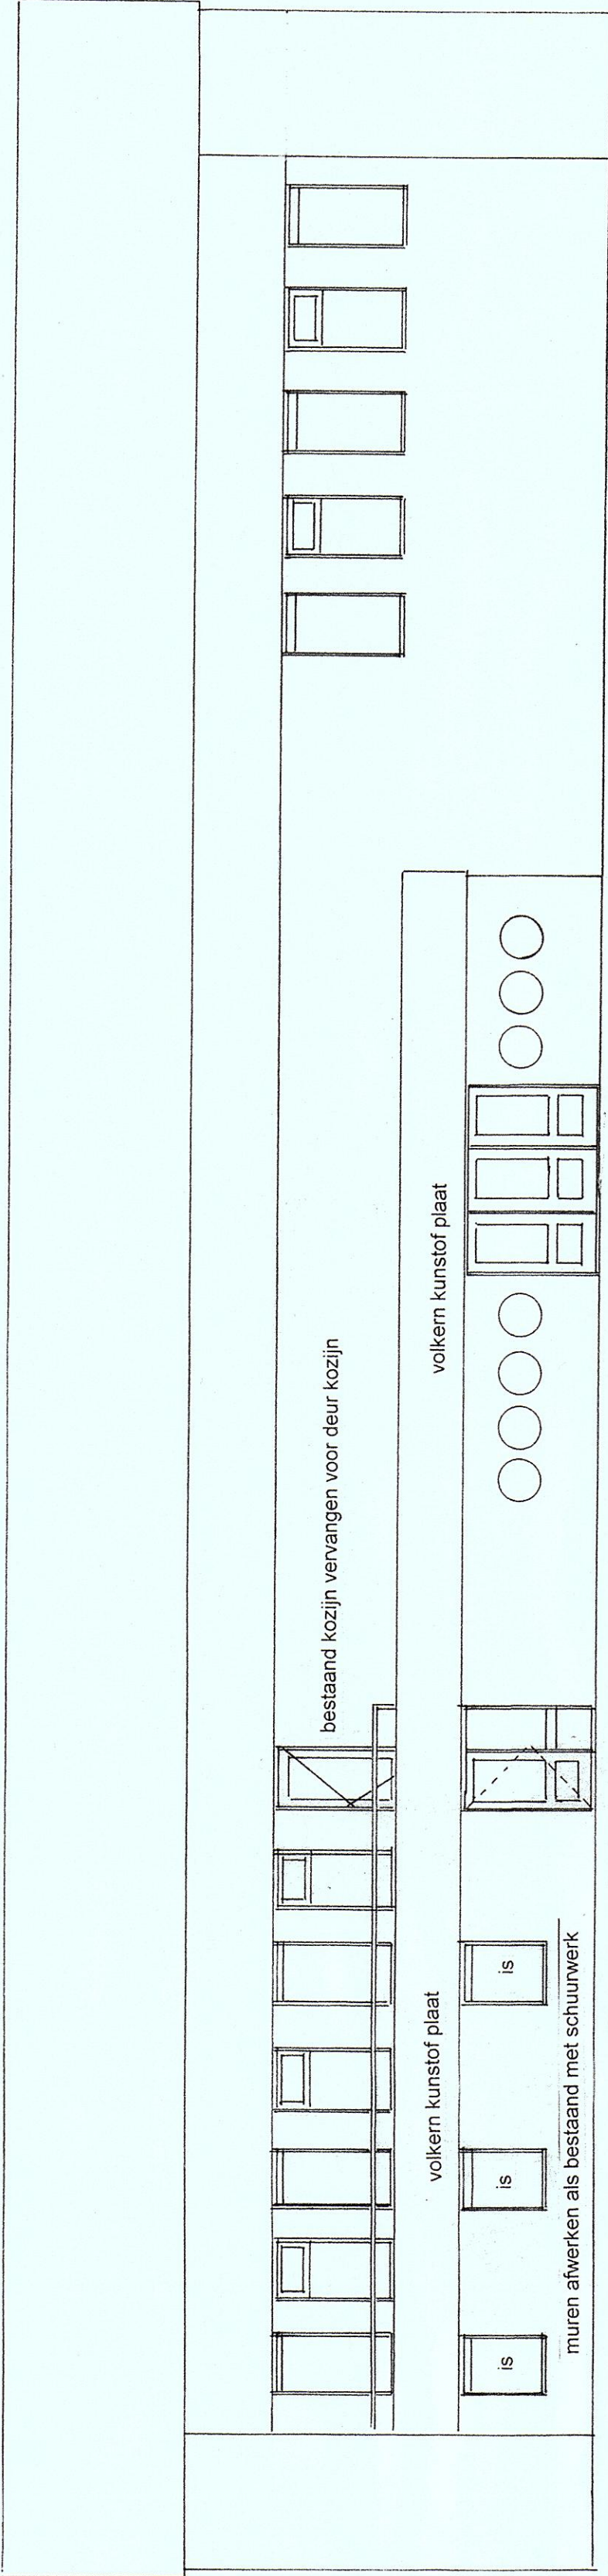
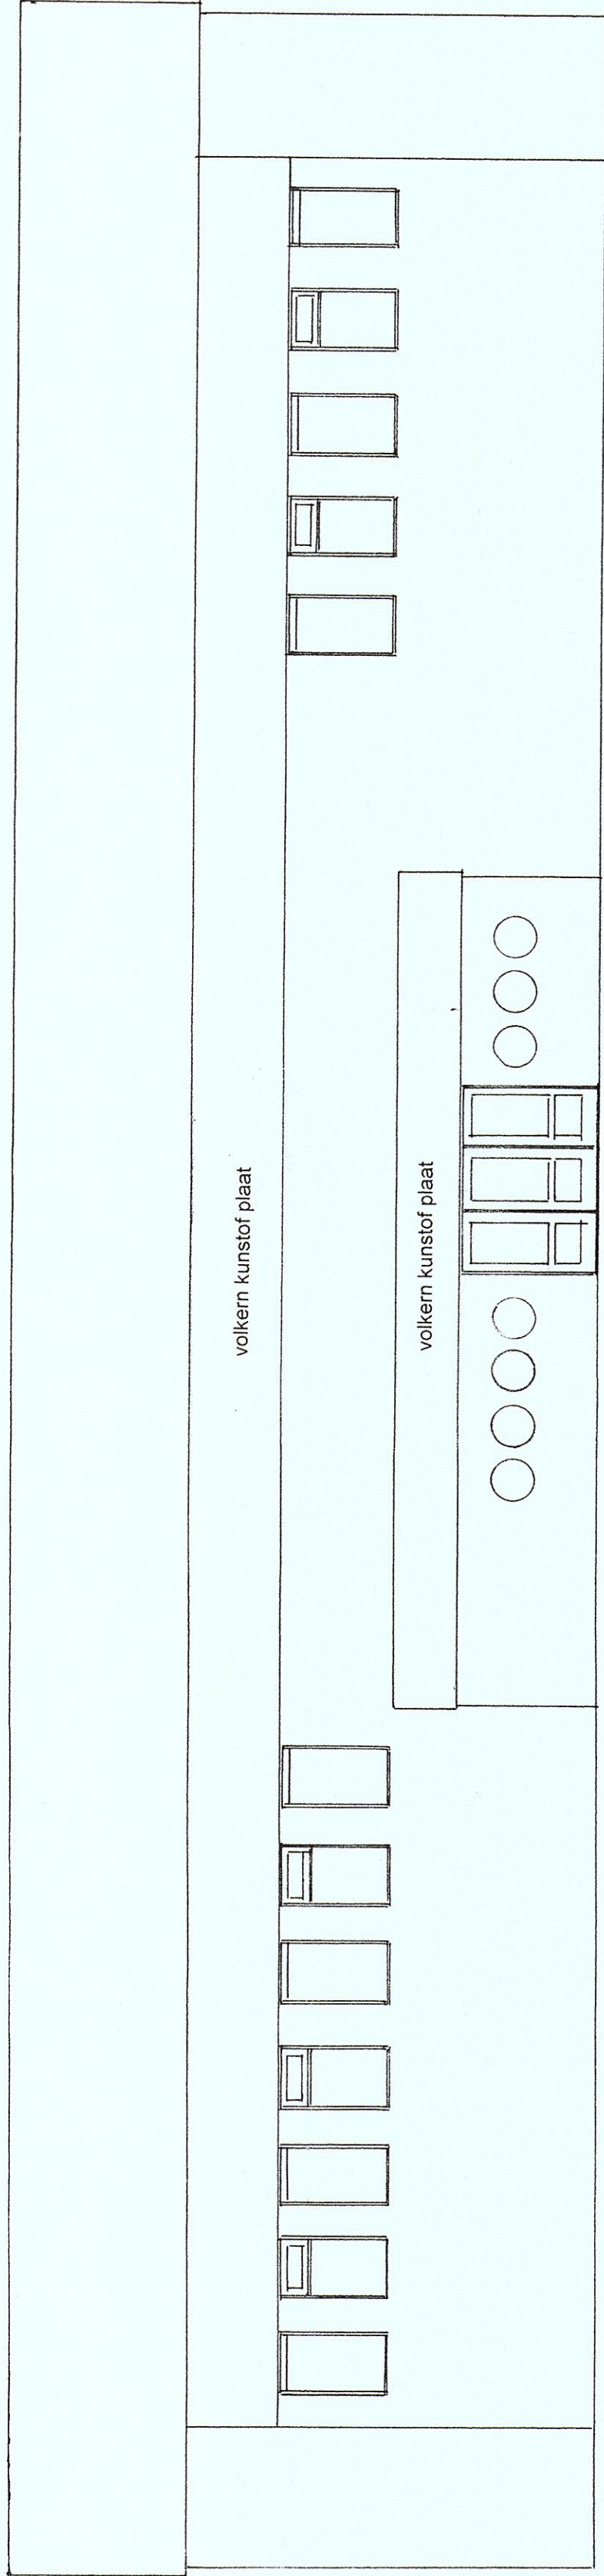
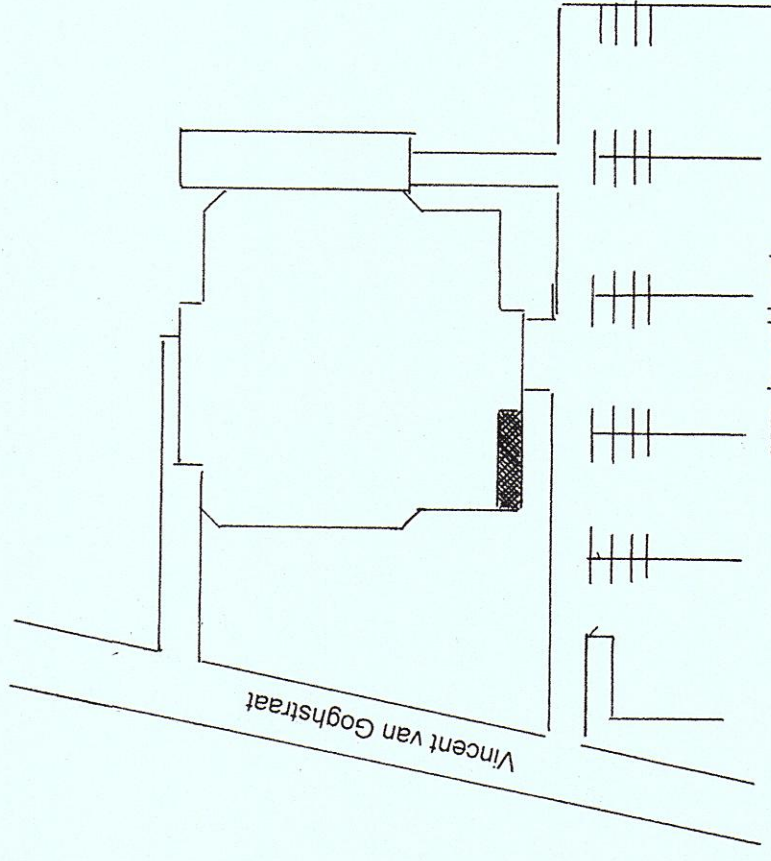


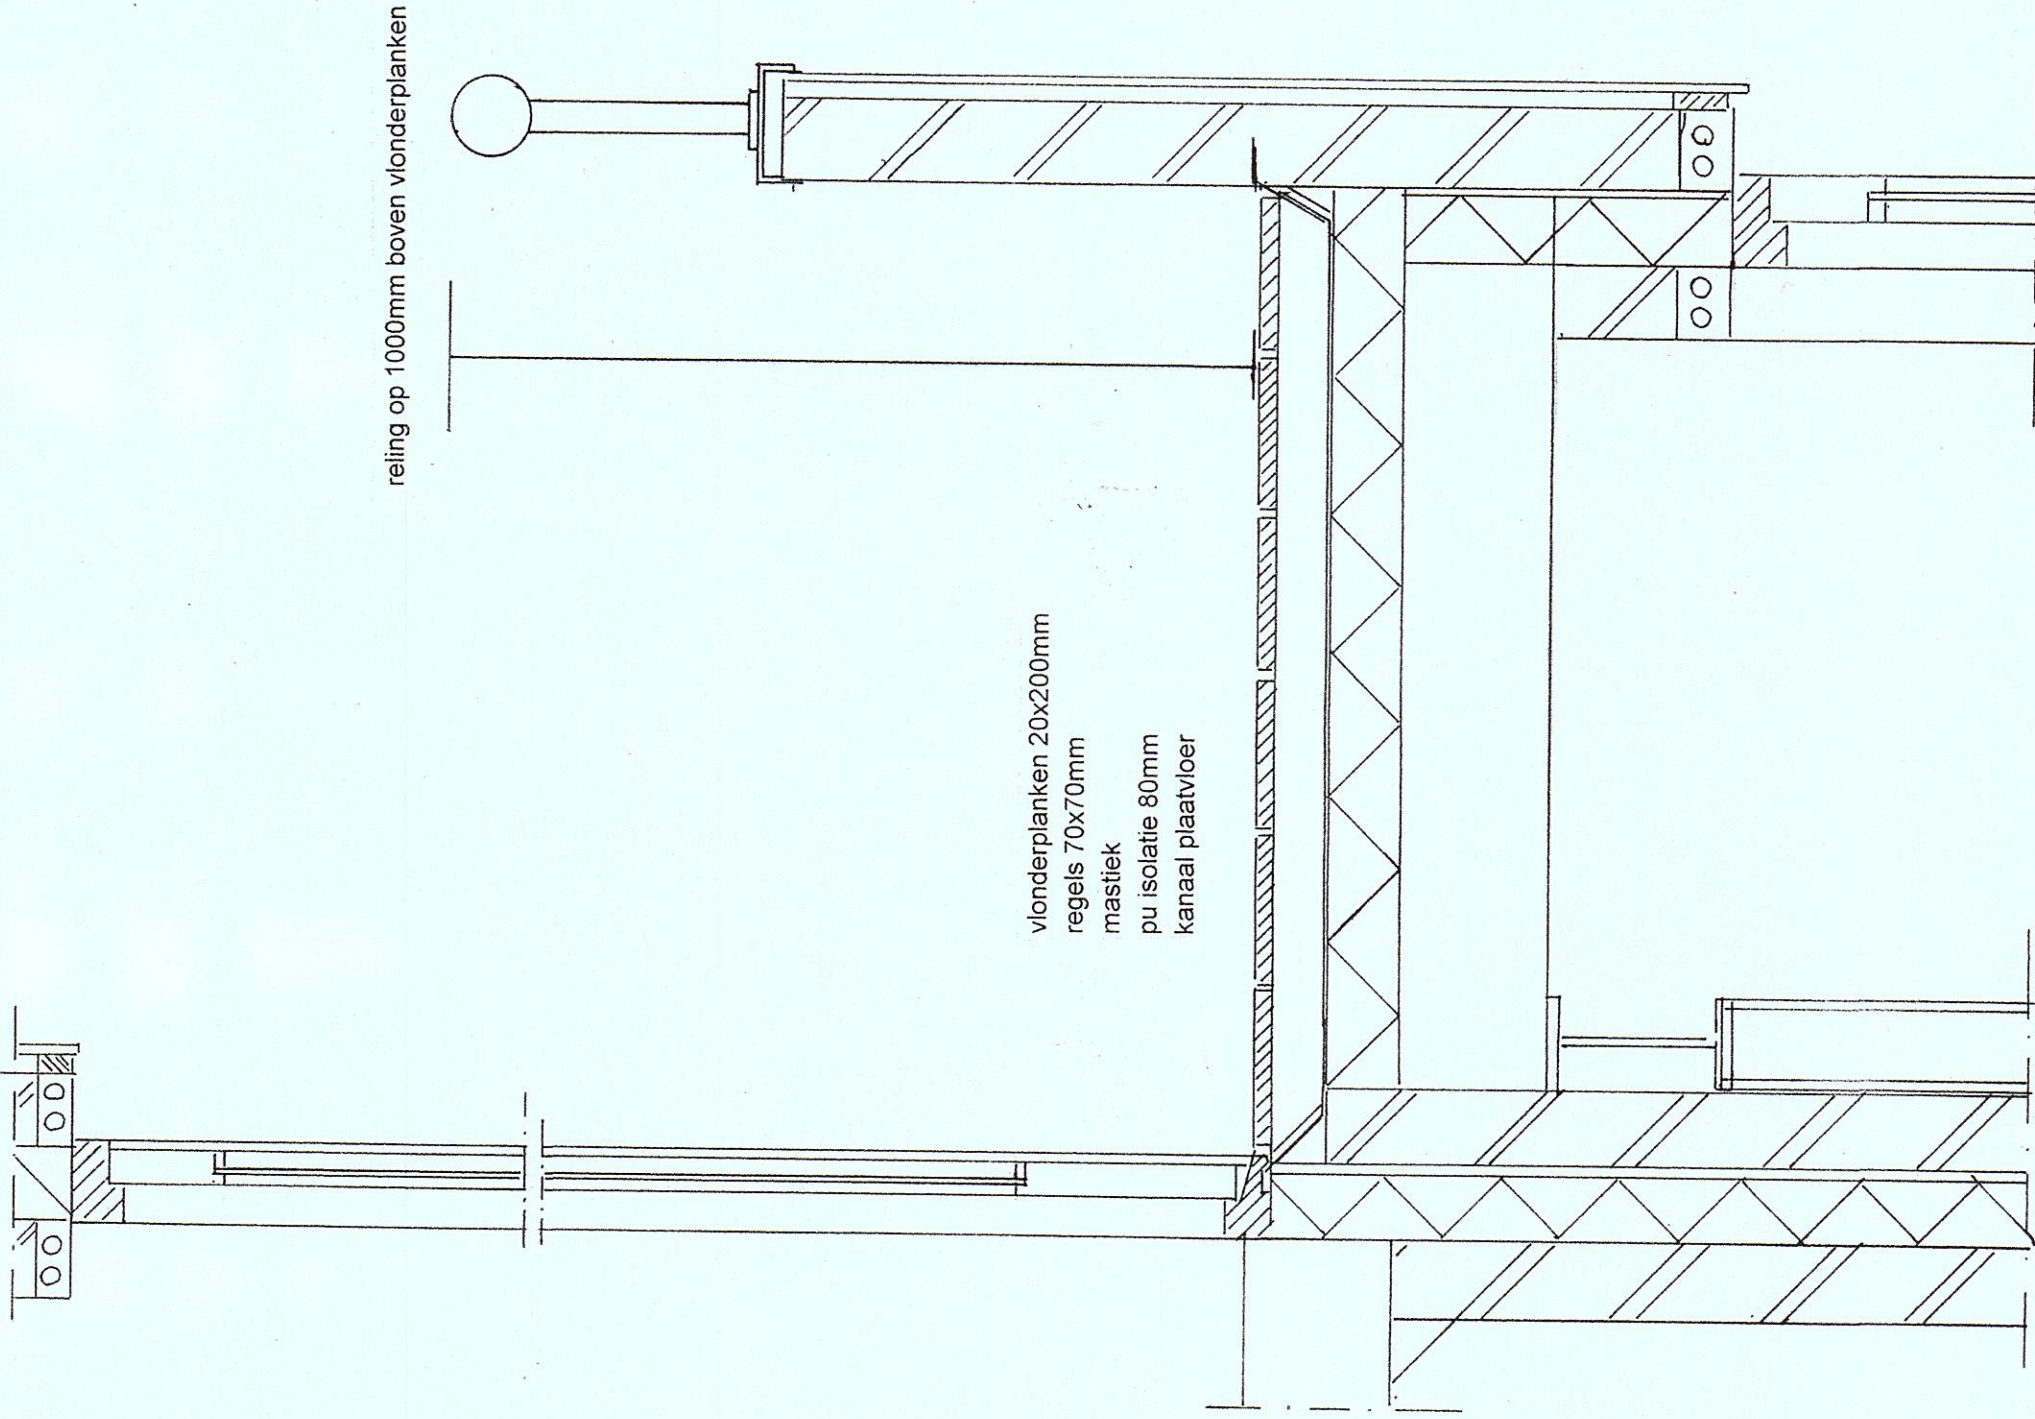

DOORSNED E A BESTAAND

DOORSNED E B NIEUW

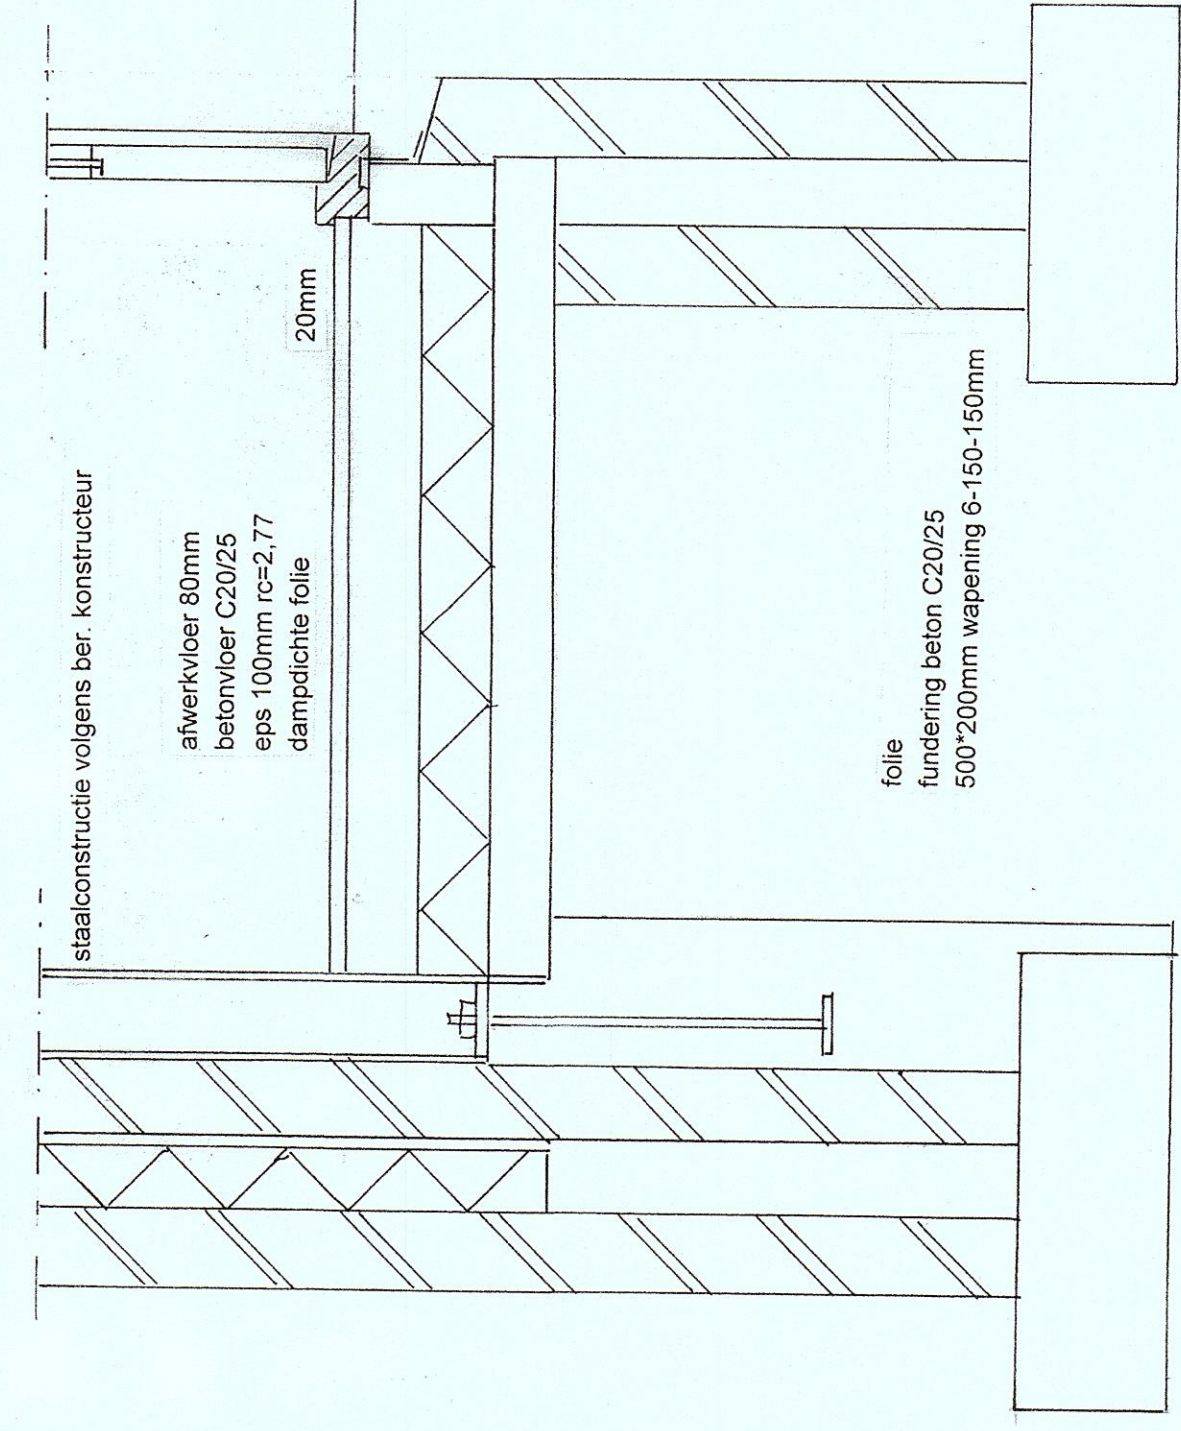

Ruimte	nummering	Bestemming

H. Scheffer

T. 014-451072
E. h.scheffer@planet.nl
K.v.A. Arnhem 09181987

Renvoer
Metselwerk
Voegwerk
Dakbedekking
Deurenkozijnen
Dakbedekking
Belling
Plan voor plaatsen van kantoor
Aan de Vincent van Goghstraat 72 Zalkem (Gem. Bronckhorst)

Oprichtgever
Schaal
d.d.
Blad
B. Huisman
Vincent van Goghstraat 72 ZALKEM
H.S.
20.04.2015
BLAD 1
BESTAANDE EN NIEUWE SITUATIE