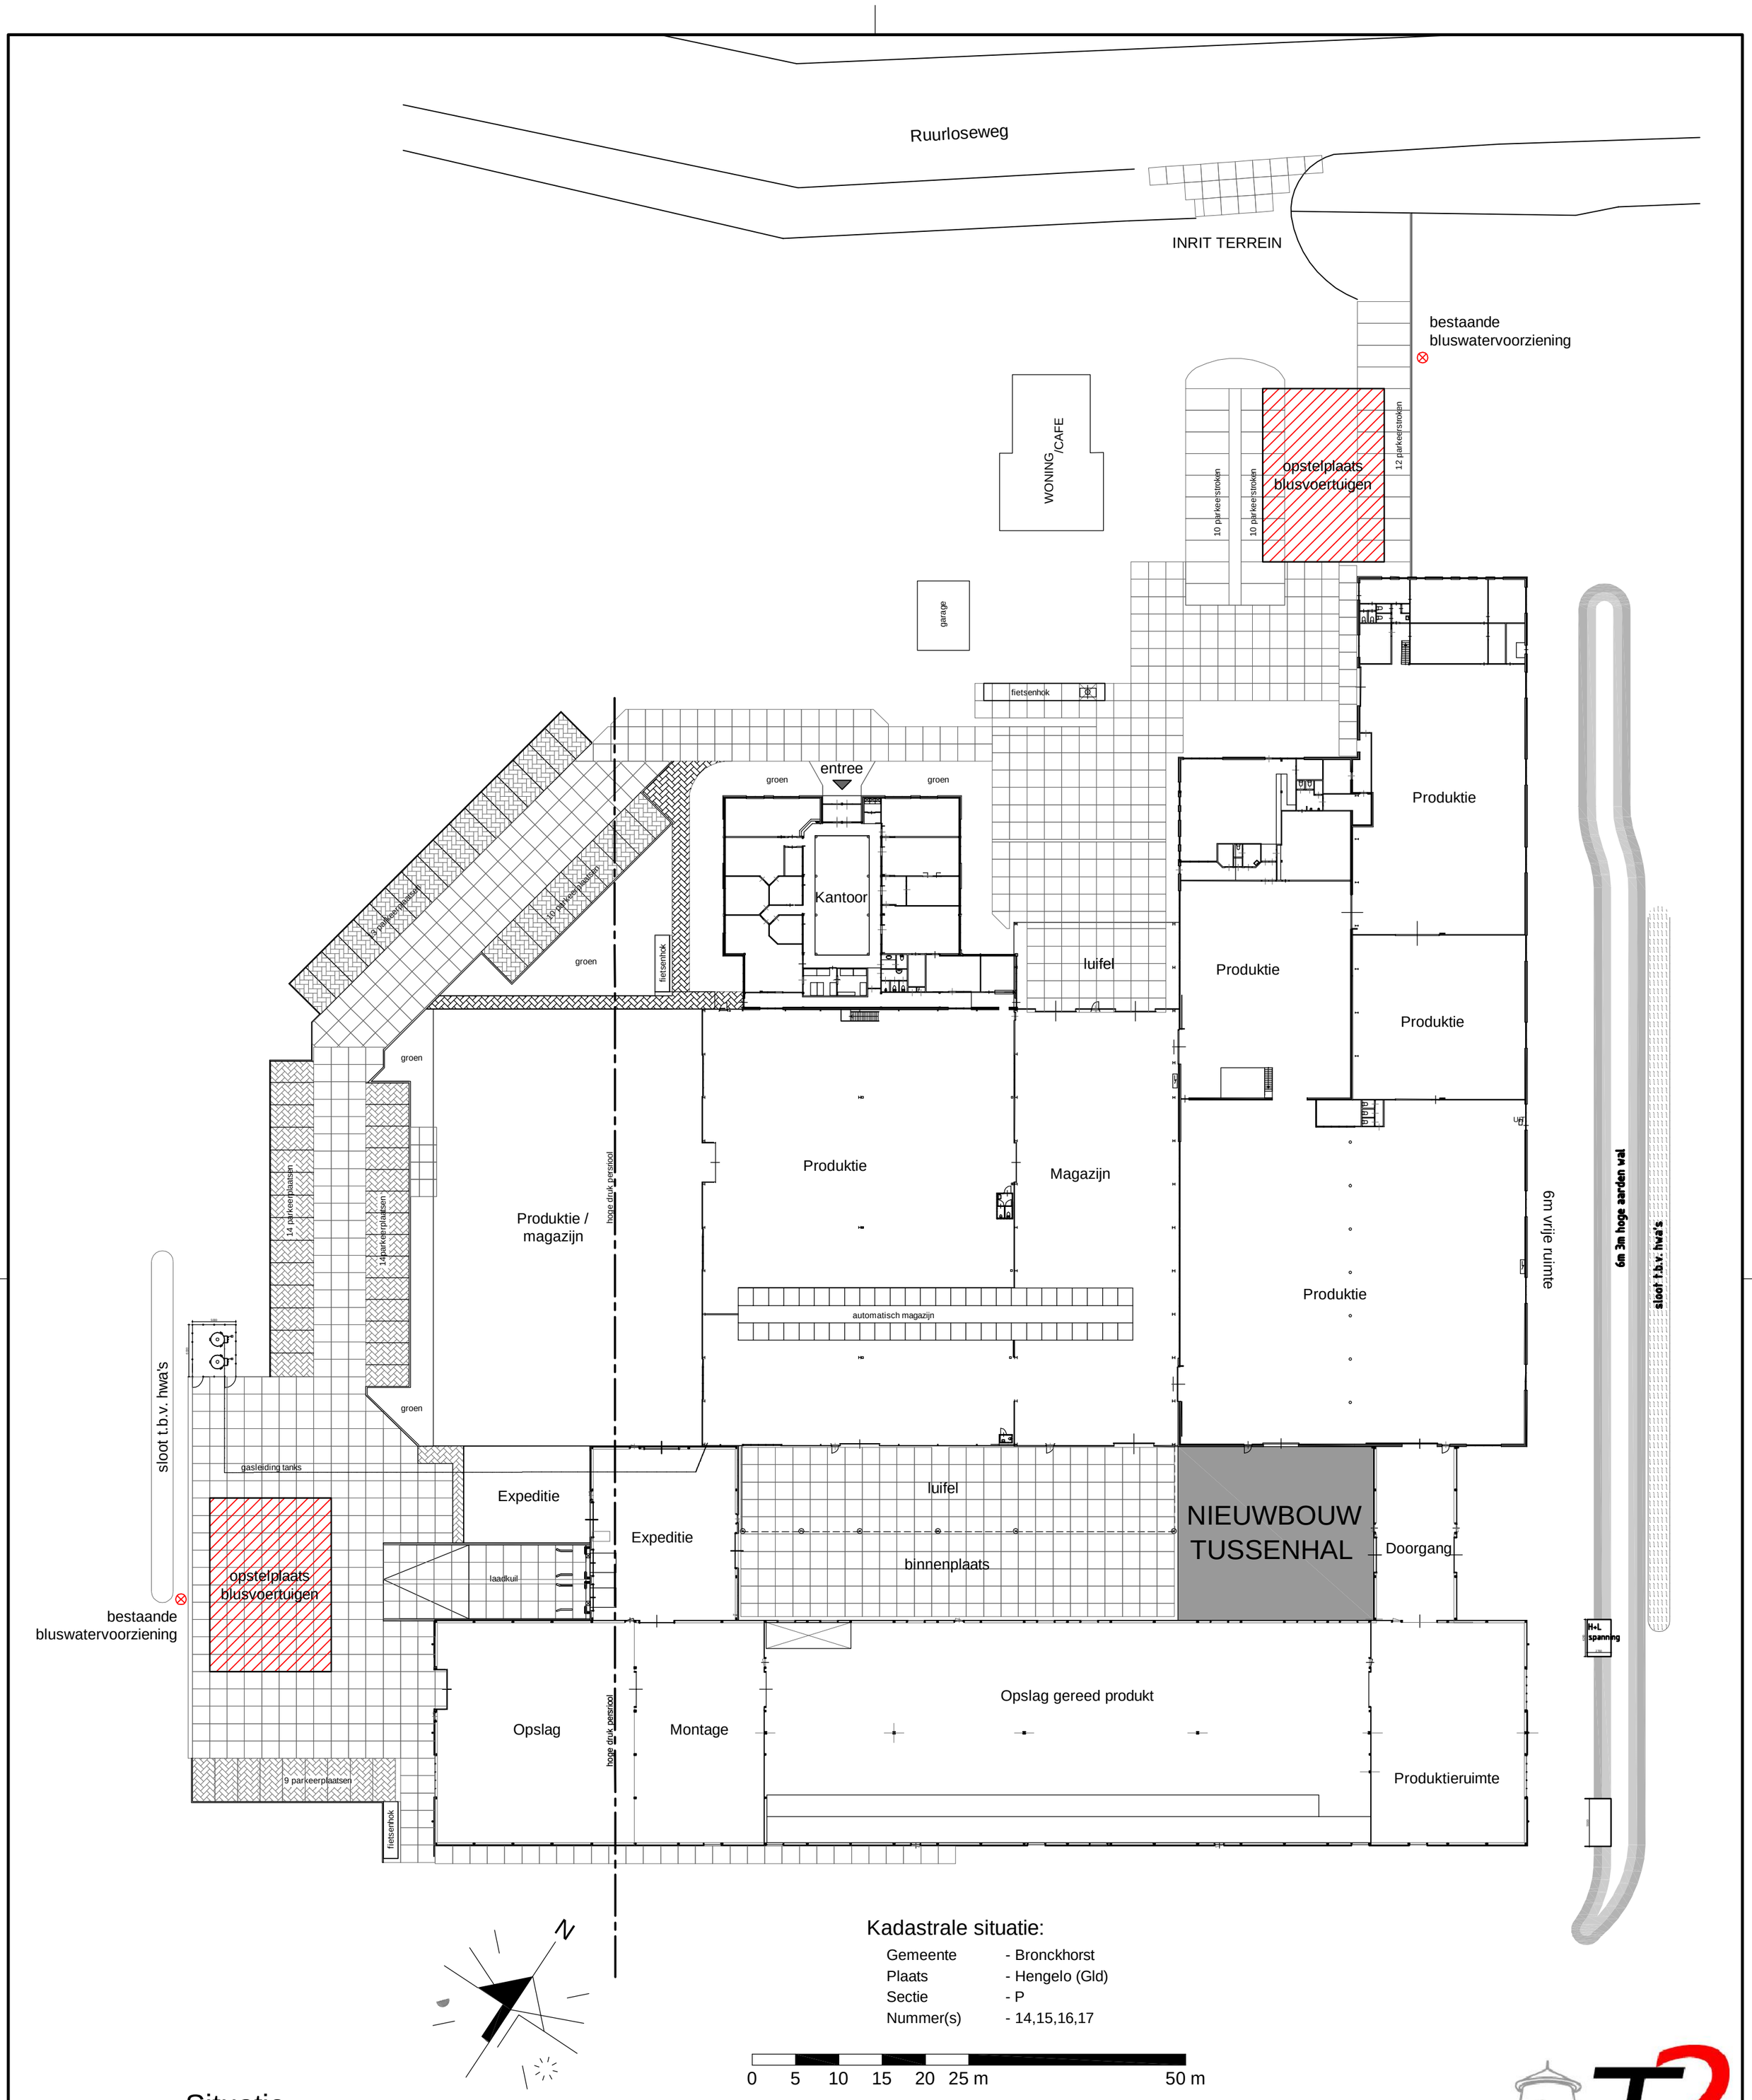

Kadastrale situatie:

Gemeente	- Bronckhorst
Plaats	- Hengelo (Gld)
Sectie	- P
Nummer(s)	- 14,15,16,17

0 5 10 15 20 25 m 50 m

Situatie

project :	Uitbreiding tussenhal GOMA te Hengelo Gld.
onderwerp :	Bestektekening - nieuw Situatie
opdrachtgever :	GOMA Beheer B.V. Ruurloseweg 80a / Postbus 8 7255 MA / 7255 ZG Hengelo Gld.

datum	:	19-02-2016
schaal	:	1: 500
getekend	:	M. Bloemendal
ontwerp	:	T. Nibbeling

T2 Ontwerp & Advies B.V.

Kruisbergseweg 9 7255 AG Hengelo (Gld)

T 0575 46 19 21 F 0575 46 11 57

I www.t2groep.nl E info@t2groep.nl

Tekeningen en bestekken blijven eigendom van T2 Groep en mogen, zonder schriftelijke toestemming niet gekopieerd en/of aan derden ter inzage worden gegeven, noch t.b.v. derden worden gebruikt.
Eigendoms - en auteursrechten SR 1997

werknr :	bladnr :
151799	B0-01