



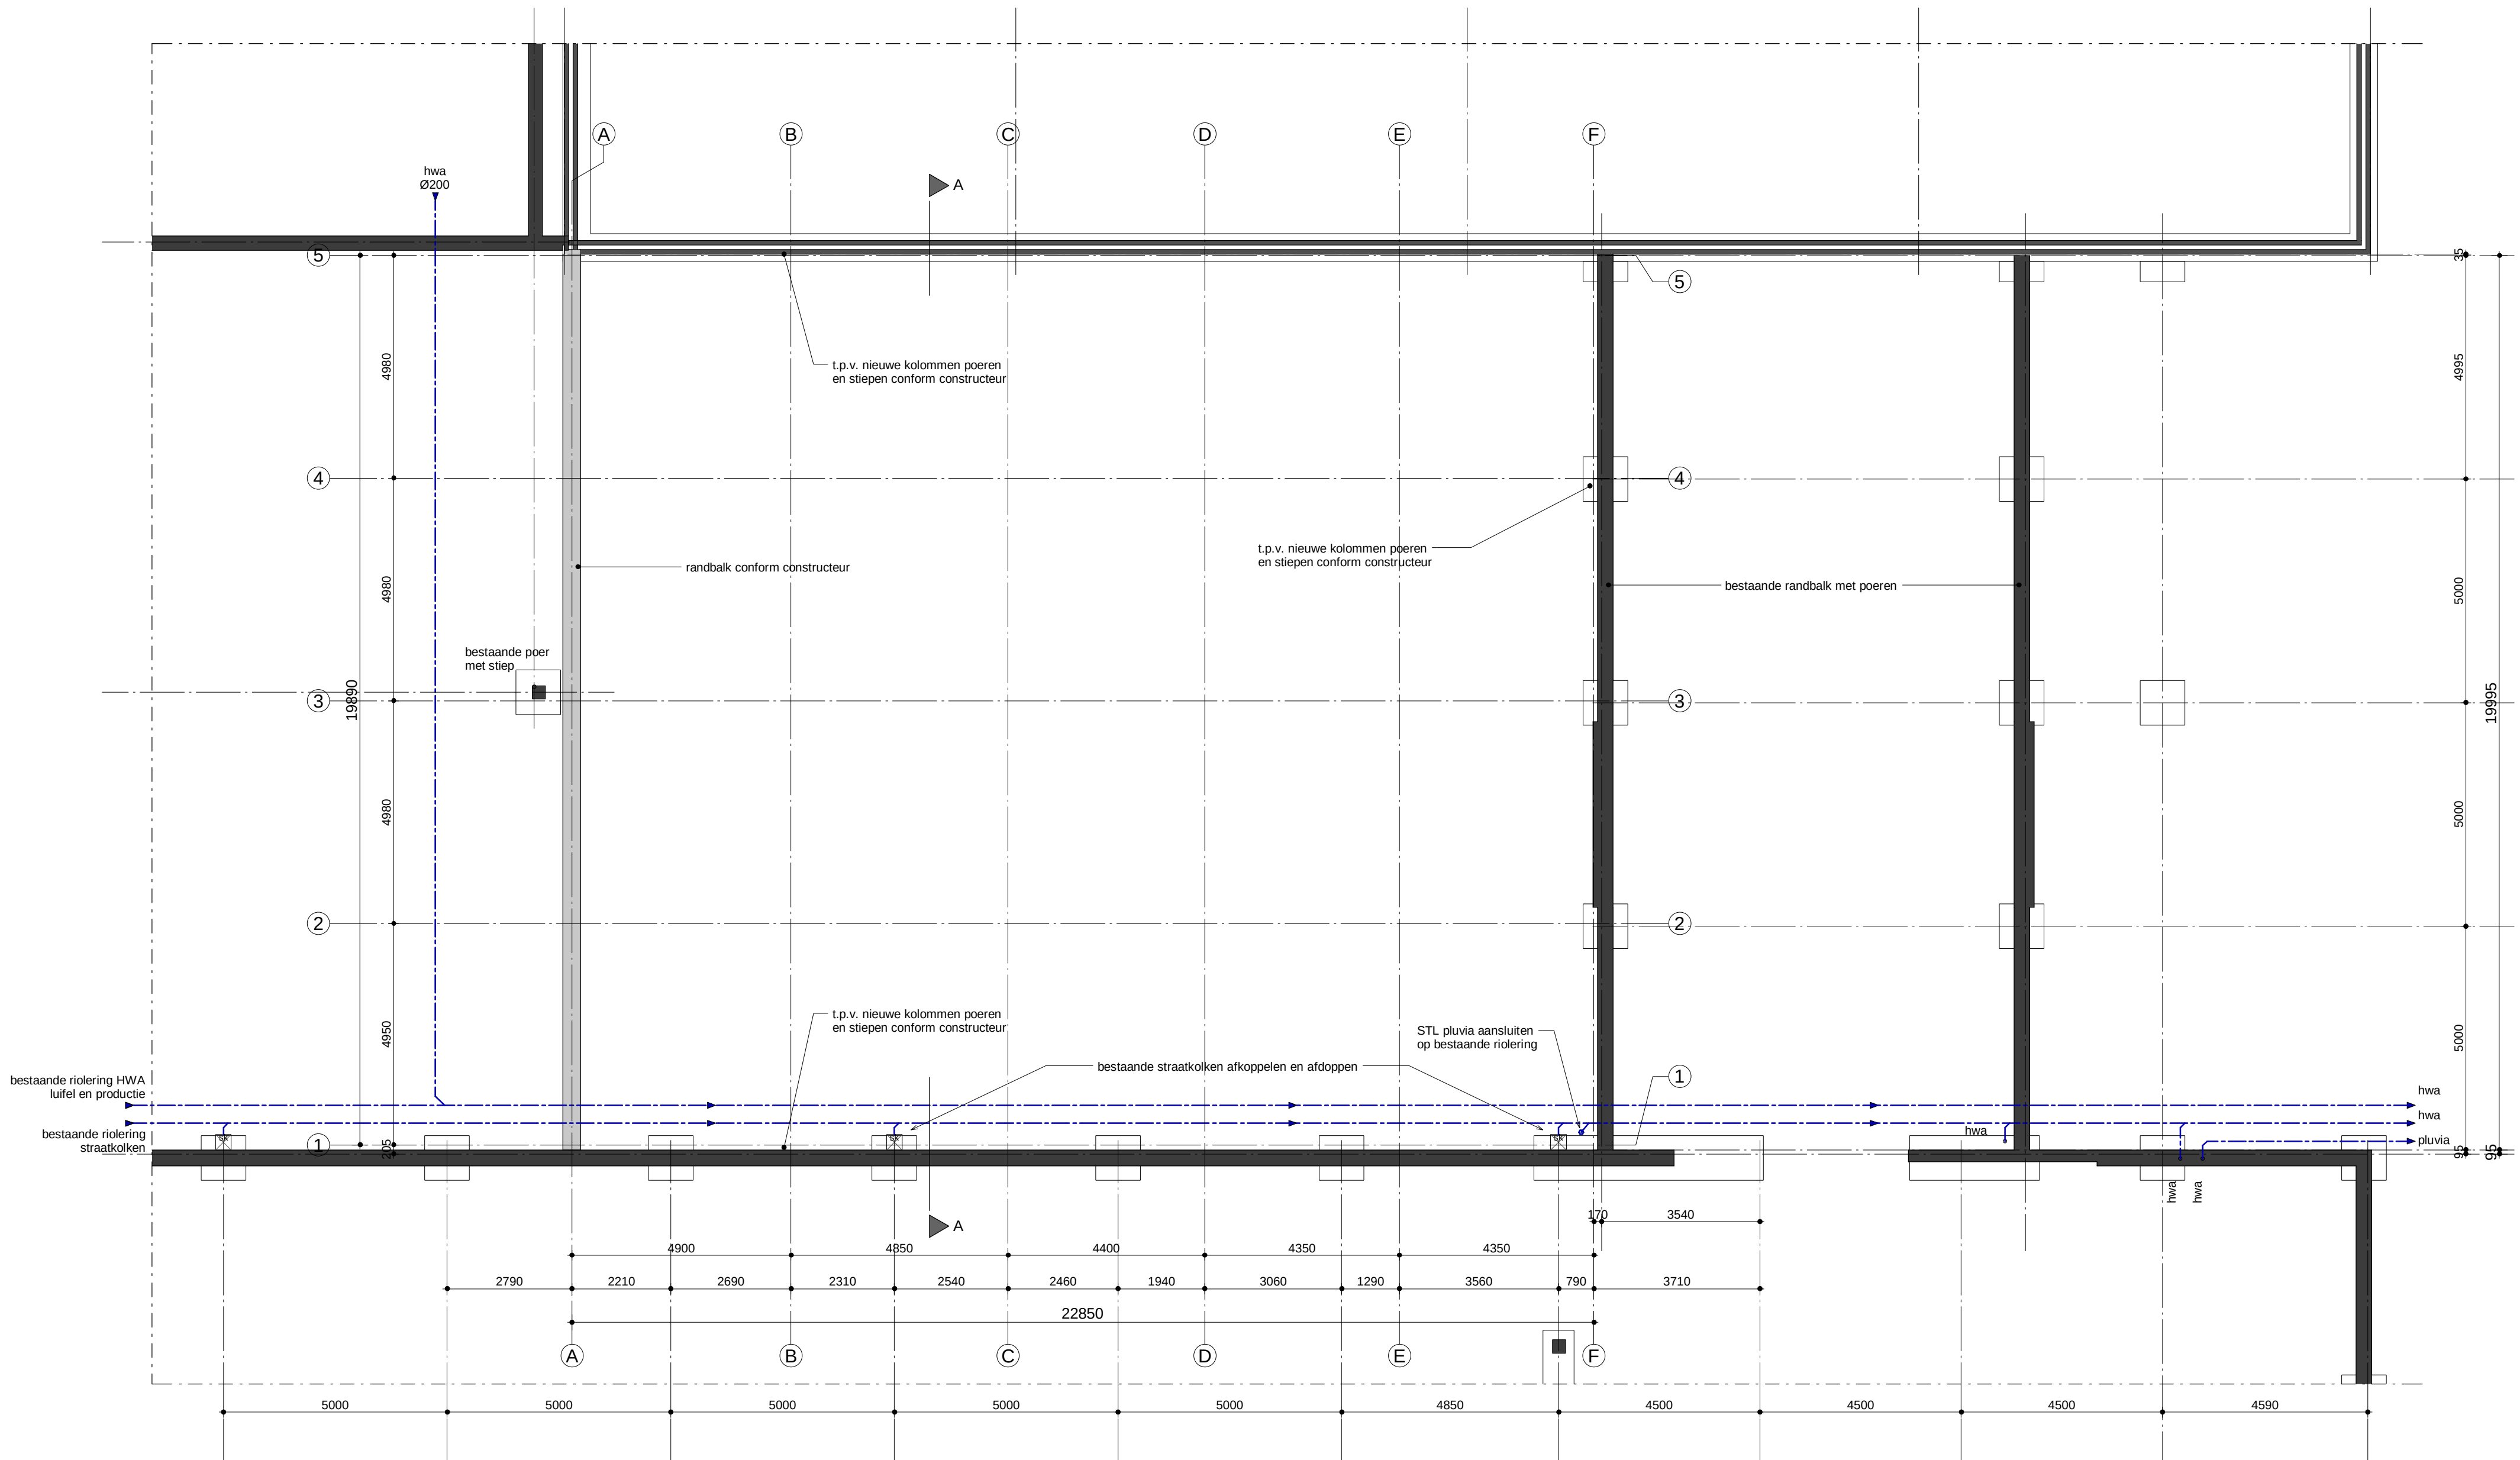

Fundering / Riolering

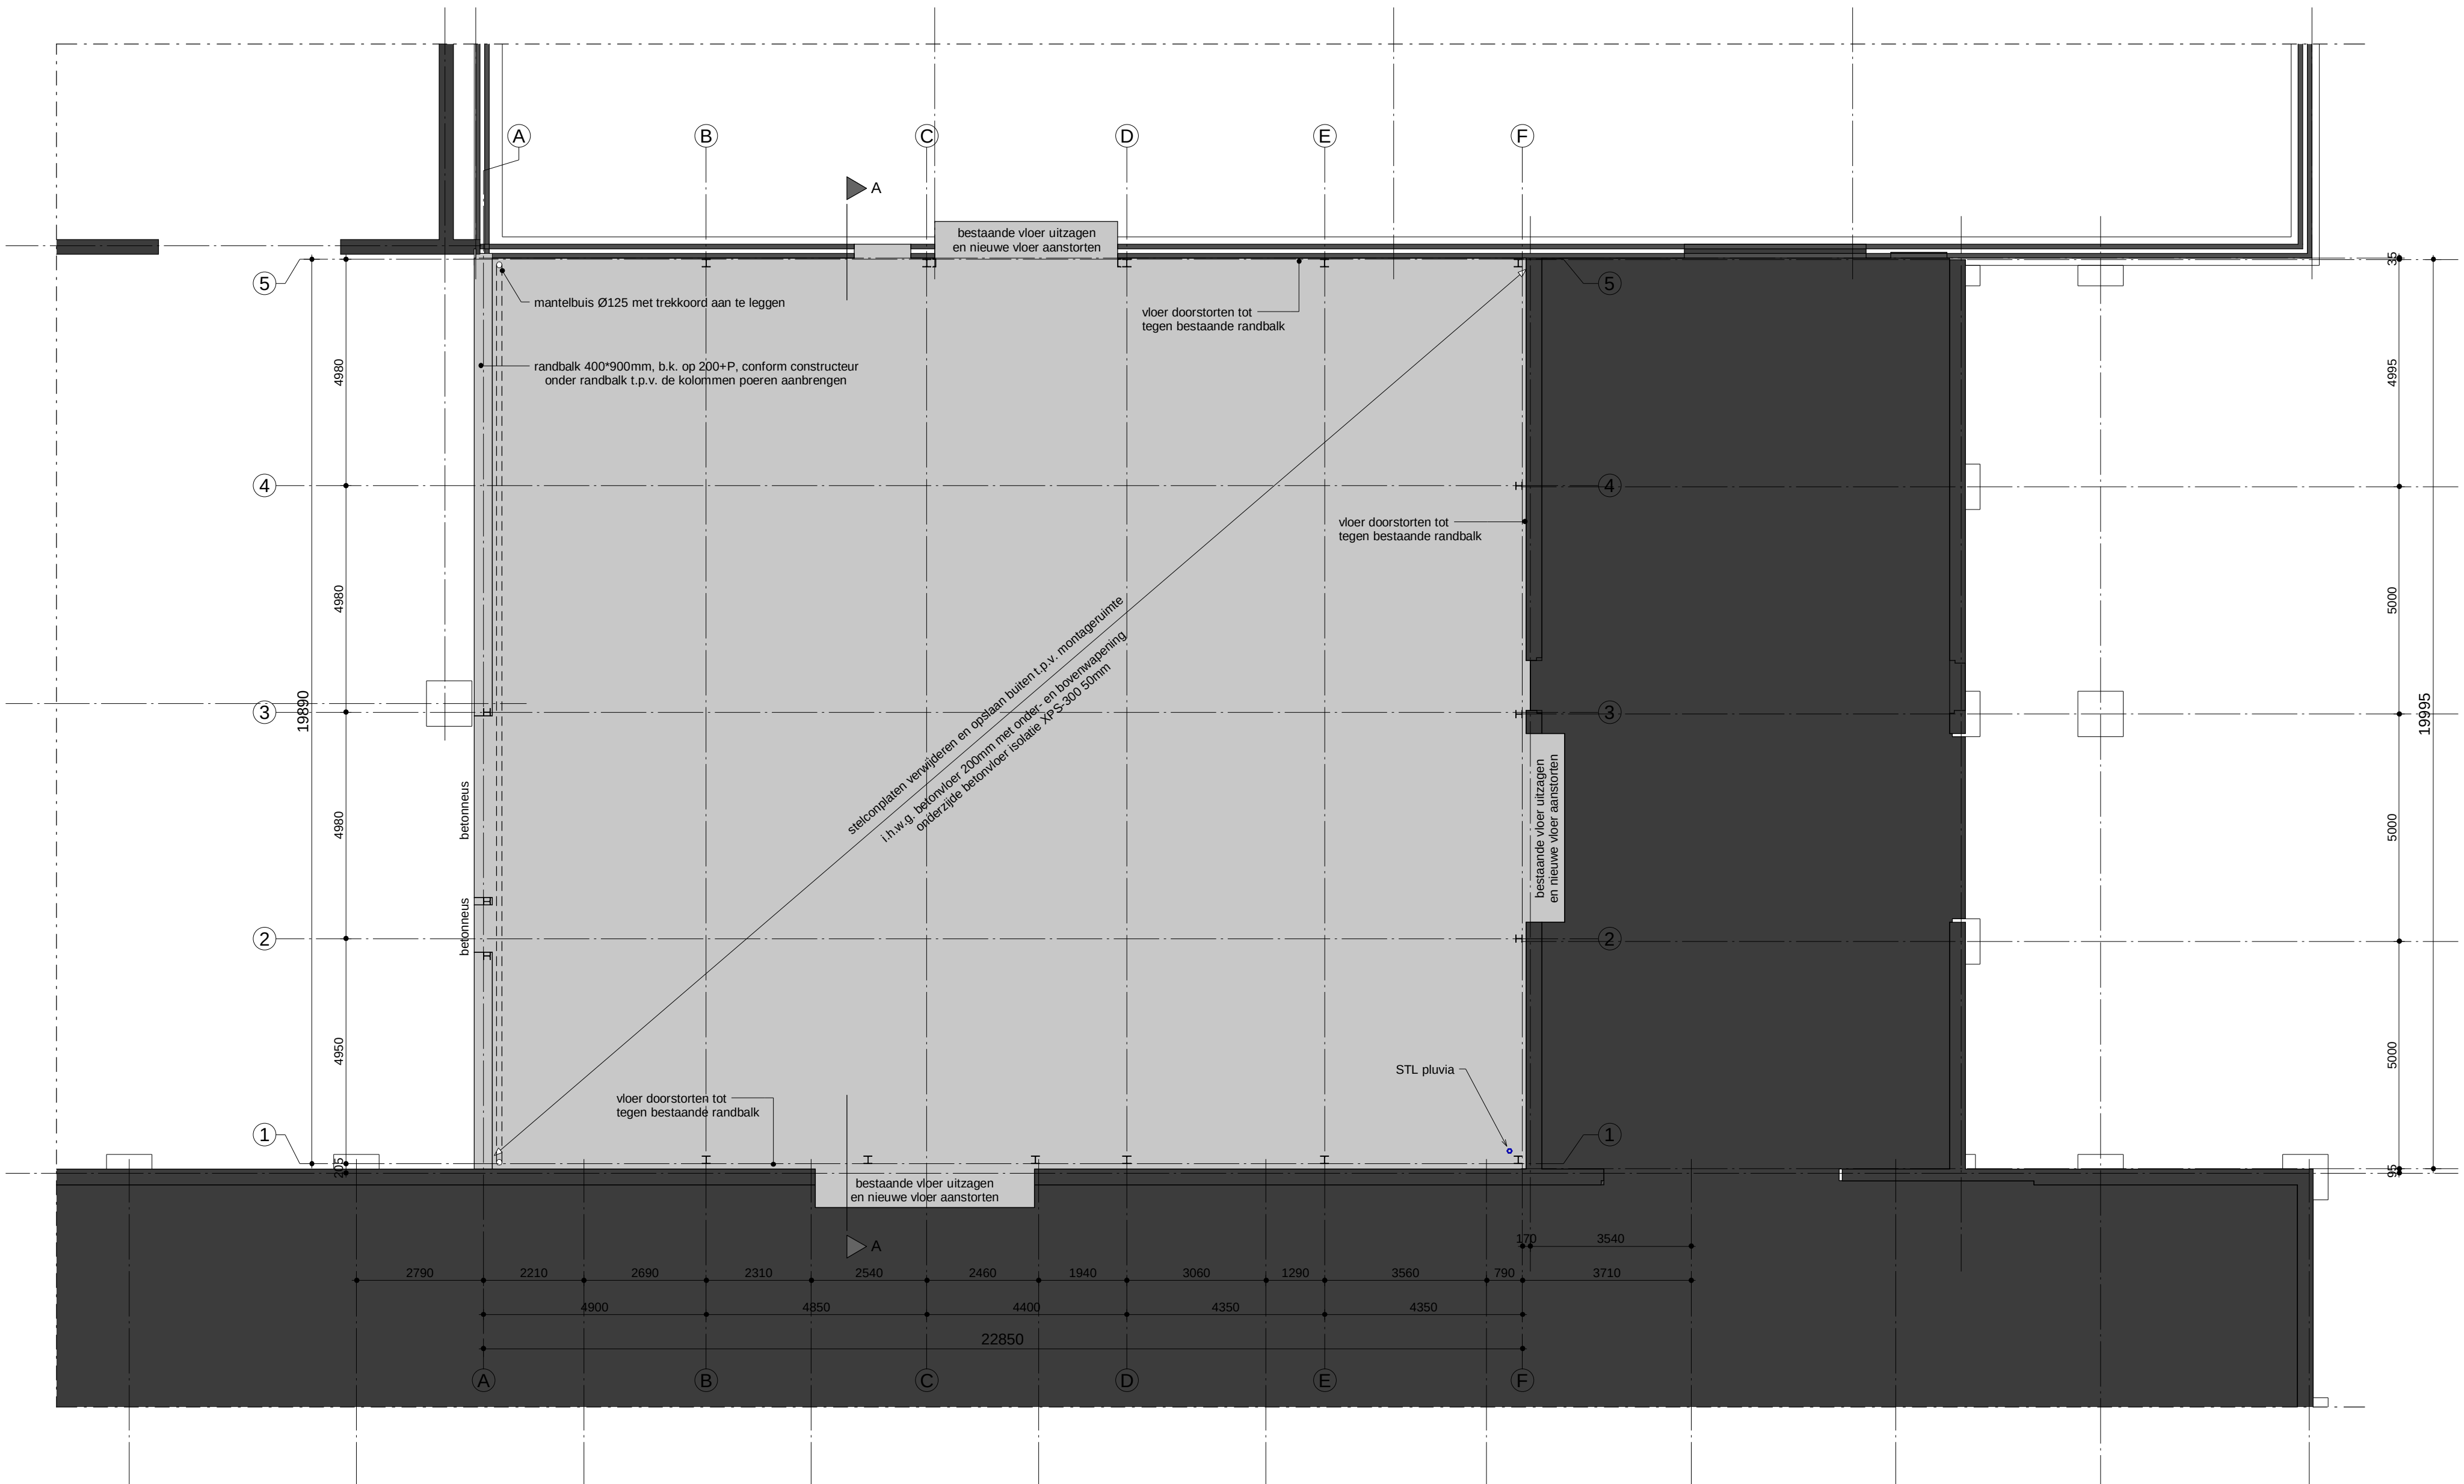

Begane grondvloer

Wijziging 16-02-2016:
- stramienverdeling (C) nieuwbouw herzien n.a.v. constructiegegevens

Wijziging 22-02-2016:
- Stramien 1 opgeschoven
- enkele aanpassing staalconstructie a.d.h.v. constructiegegevens
- mantelbuis langs nieuwe randbalk toegevoegd

project : Uitbreiding tussenhal GOMA te Hengelo Gld.

onderwerp : Bestektekening - nieuw
Fundering / riolering en begane grondvloer

opdrachtgever : GOMA Beheer B.V.
Ruurlöseweg 80a / Postbus 8
7255 MA / 7255 ZG Hengelo Gld.

datum : 10-02-2016
schaal : 1: 100
getekend : M. Bloemendal
ontwerp : T. Nibbeling

16-02-2016
22-02-2016
werknr : 151799



T2 Ontwerp & Advies B.V.

Krusbergseweg 9 7255 AG Hengelo (Gld)

T 0575 46 19 21 F 0575 46 11 57

I www.t2groep.nl E info@t2groep.nl

Tekeningen en bestekken blijven eigendom van T2 Groep en mogen, zonder schriftelijke toestemming, niet gekopieerd en/of aan derden ter inzage worden gegeven, noch t.b.v. derden worden gebruikt. Eigendoms- en auteursrechten

bladnr : B2-01