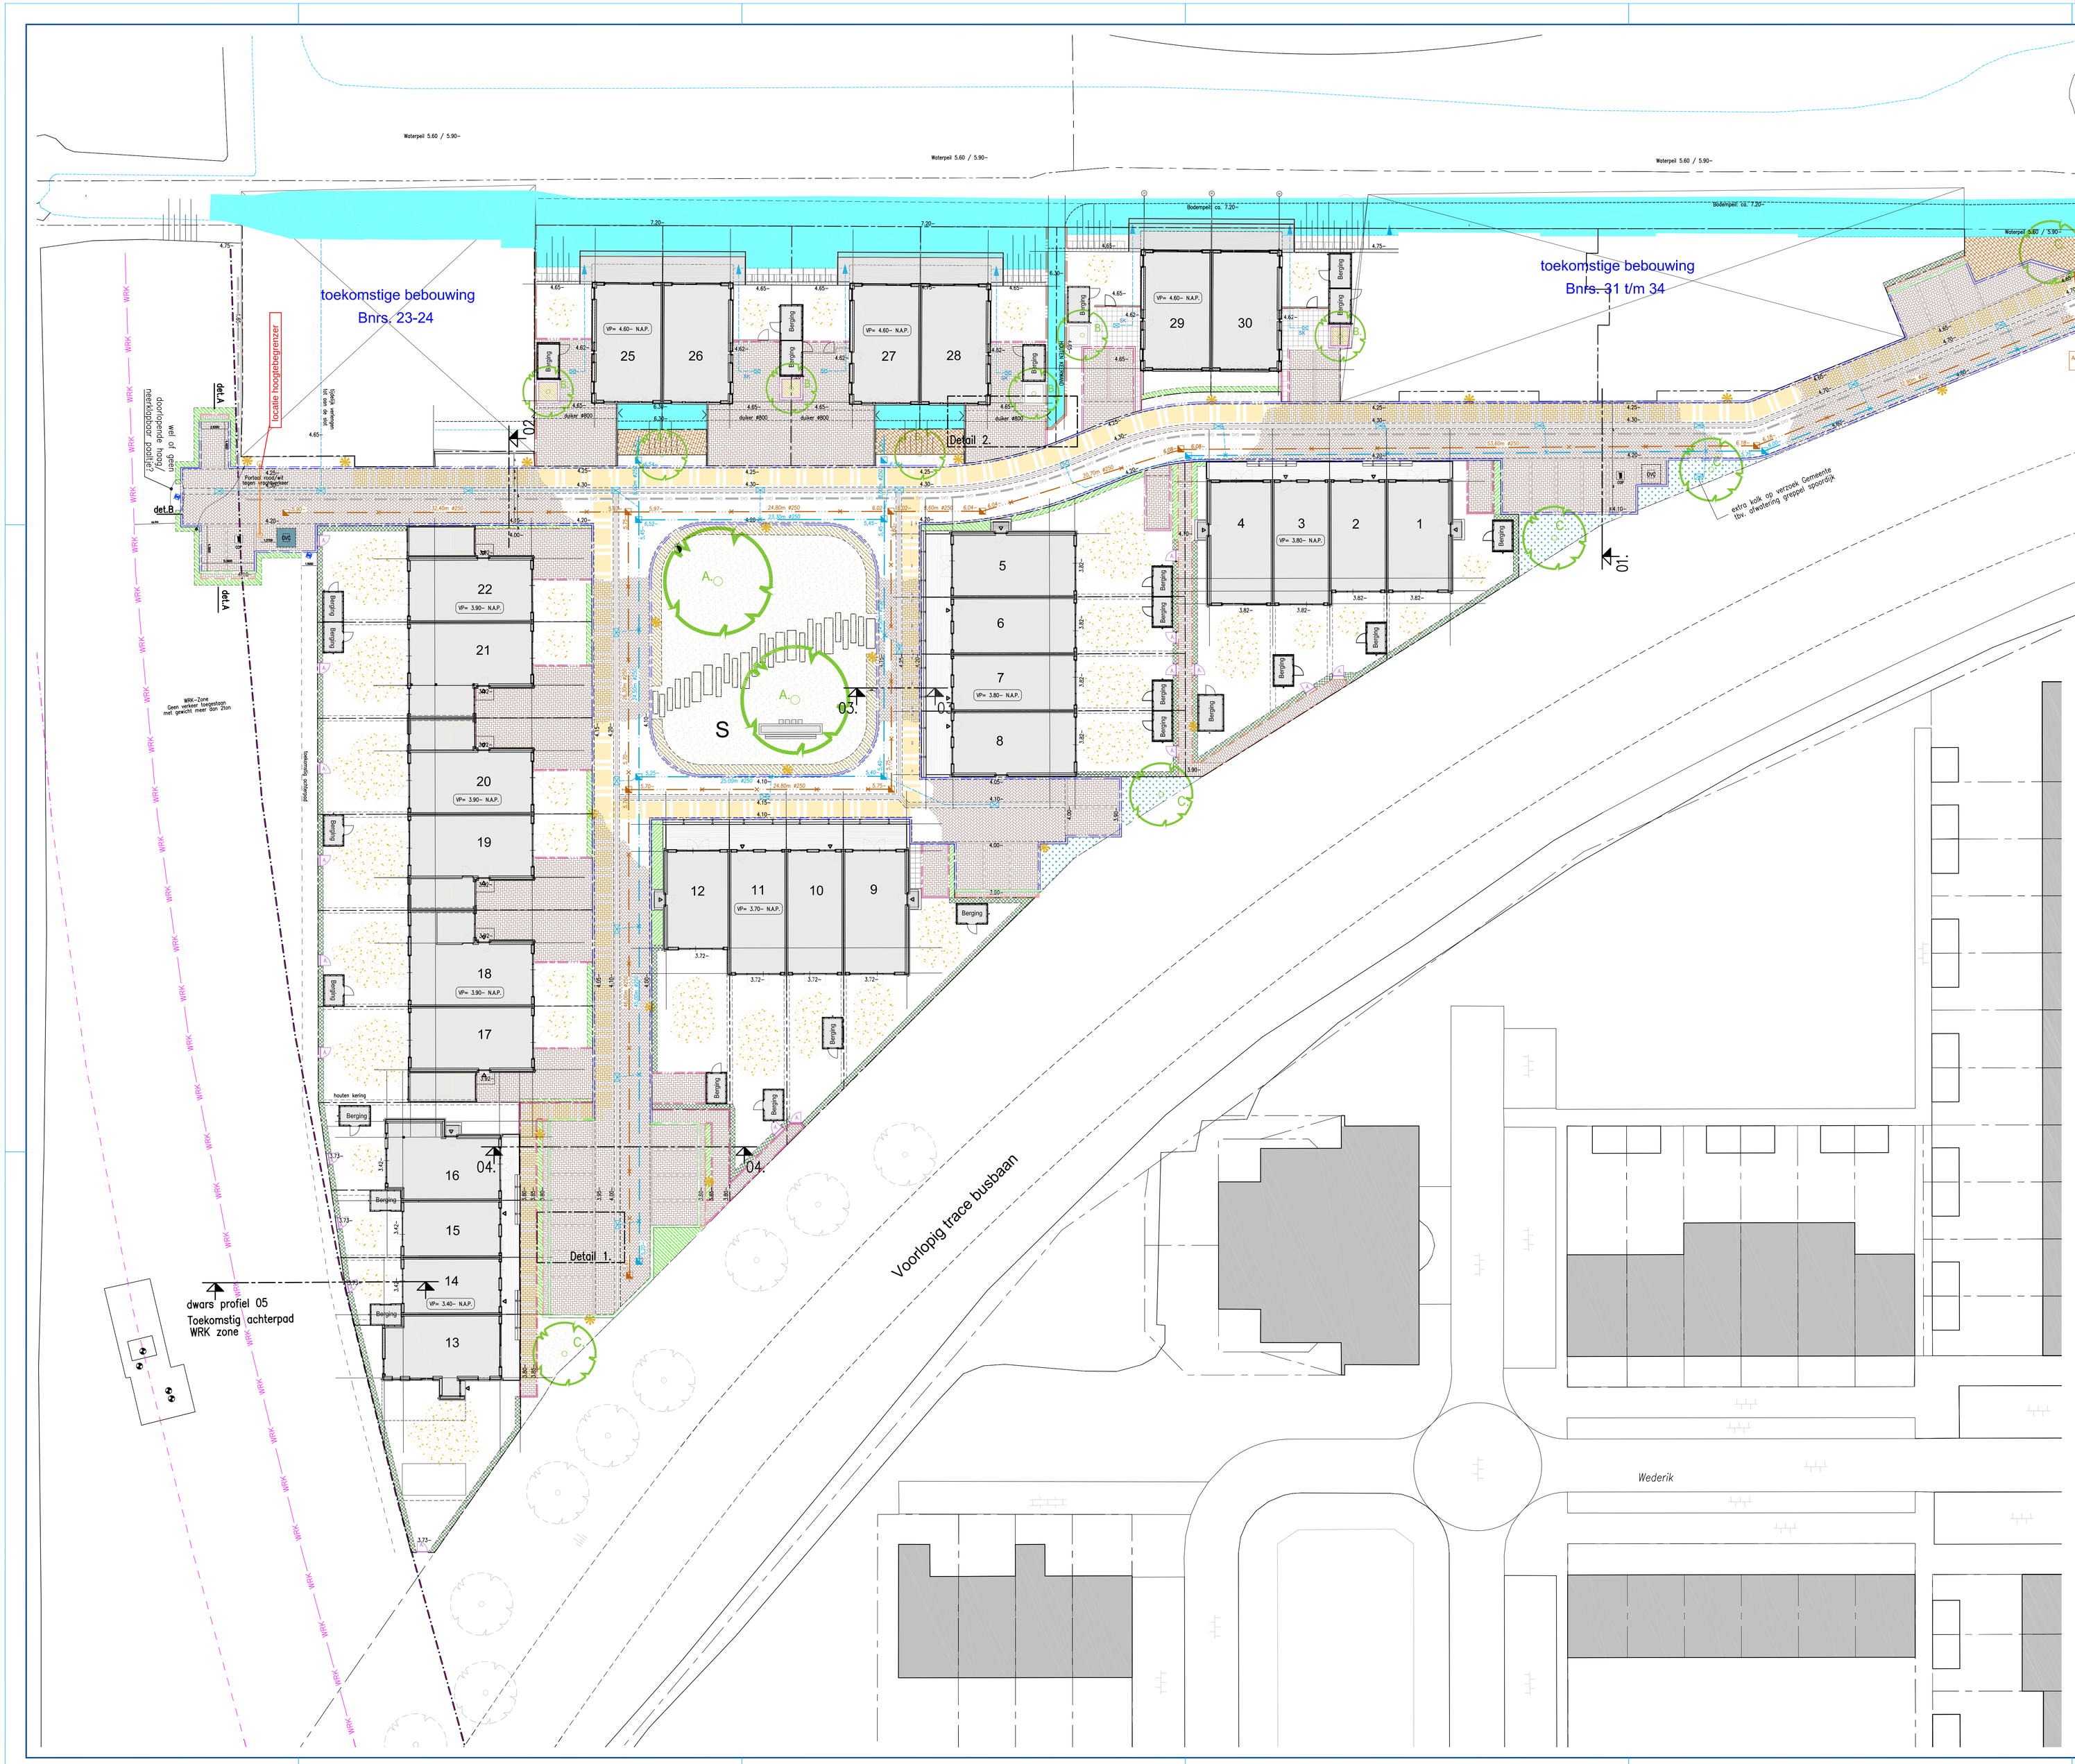

Algemeen

- Nieuwe perceelgrens — Nadere omschrijving
- Toekomstige bebouwing — Incl. huisnummer/omschrijving
- Nieuwe hoogte — In meters t.o.v. N.A.P.
- Vloerpeil — In meters t.o.v. N.A.P.
- Hekwerk met toegangspoort — Bouwkundig

Banden en verhardingen

- Aanbrengen opsluitband — Afm. 80x200 mm, kleur: Grijs
- Aanbrengen opsluitband — Afm. 100x200 mm, kleur: Grijs
- Aanbrengen opsluitband — Afm. 150x200 mm, kleur: Grijs
- Aanbrengen boomrandband — Afm. 180/200x250 mm, kleur: Grijs
- Aanbrengen trottoirband — Afm. 130/150x250 mm, kleur: Grijs
- Aanbrengen damwand — Houten damwand FSC hout, Afmetingen nader te bepalen door constructeur
- Overgangslijn — Tussen materialen of bewerkingen
- Aanbrengen molgoot — Van betonstraatstenen, afm.210x70x80 (DF-Strackstone) 7 streken, kleur: Havanna 75080528+
- Aanbrengen betonstraatstenen — Afm. 210x70x80 mm (DF-Strackstone) Keperverband, kleur: Havanna 75080528+
- Aanbrengen betonstraatstenen — Afm. 210x70x80 mm (DF-Strackstone) Elleboogverband, kleur: Havanna 75080528+
- Aanbrengen betonstraatstenen — Afm. 210x70x80 mm (DF-Strackstone) Elleboogverband, kleur: Havana 75080528+ Scheiding parkeervakken Oker om de steek
- Aanbrengen betontegels — Afm. 500x500x60 mm, kleur: grijs
- Aanbrengen betontegels — Afm. 300x300x45 mm, kleur: grijs
- Aanbrengen betontegels — Afm. 300x300x60 mm, kleur: rood
- Aanbrengen stapstenen — Type: n.t.b.
- Aanbrengen betonstraatsteen — Afm. 210x70x80 mm (DF-Strackstone) halfsteen verband kleur; Havana 75080528+
- Aanbrengen beton rug — Ter verstevging kant opsluiting van schraal beton

Terreininrichting

- Aanbrengen putrand + deksel — Putdeksels voorzien van opschrift VW (suiwelpt) en RW (regenwater) Op hoogte stellen
- Aanbrengen kolk — Incl. uitstroomvoorziening (b.b.v. afvoer regenwater eigen terrein)
- Aanbrengen straatkolk — Incl. uitstroomvoorziening (b.b.v. afvoer regenwater eigen terrein)
- Aanbrengen lijngoot — Type: n.t.b. B=0,10m (b.b.v. afvoer regenwater eigen terrein)
- Aanbrengen uitstroomvoorziening — Type: eindbus tatubescherming E.V. hamer infra
- Toekomstig nutstrace
- Nieuwe lichtmast — Type: Indal Luxor 2111 Voorzien van Sogo postlantaarnmast h=4,00m Aluminium
- Ondergrondse vuilcontainer — Type: Sidewy Lumio (Dm3) Restafvol
- Aanbrengen zitelement — Type: n.t.b.
- Brandblusvoorziening — geboorde brandput
- Aanbrengen klap paal — Afm. 80 mm, Type: Erd model 90 verzonken
- Aanbrengen symbooltegel — Type: huisvuilcontainer

Groenvoorzieningen

- Aanbrengen openbaar groen — Type: gazon, recreatief parkmengsel
- Aanbrengen haag — Type: Ligustrum "Ovalifolium" B=1,00m H=0,80m
- Aanbrengen haag — Type: Ligustrum "Ovalifolium" B=0,50m H=1,80m
- Aanbrengen tuinpoort — H=1,80m
- Aanbrengen haag — Type: Ligustrum "Ovalifolium" B=0,50m H=0,80m
- Aanbrengen 'ruige' kruidenberm
- Aanbrengen heesters
- Aanbrengen boom — Type A. Juglans regia "zakernoot" Type B. Salix Alba "Knotwilg" Type C. Alnus Glutinosa "Zwarte els"

UBA Bouw B.V.
J.A. van Seumerenlaan 4
Postbus 62
1420 AB Uithoorn
Tel: 0297543400

DEFINITIEF/AKKOORD
Datum: 15-05-2014
Paraaf: ES (E.Schweitzer)

Algemeen:
- Alle hoogtematen in meters t.o.v. N.A.P.
- Alle maten in meters en materialen in mm, tenzij anders aangegeven.
- De ligging van de huisaansluitingen is indicatief, Exacte lokatie in het werk te bepalen.
- De ligging van de kabels en leidingen is indicatief. Exacte lokatie bepalen d.m.v. proefsleuven.

Wijz.	Datum	Omschrijving	Get.	Gec.	Akk.
D	15-05-2014	Bestektekening naar werktekening			
C	08-05-2014	Bestektekening naar werktekening			
B	30-04-2014	Bestektekening naar werktekening			
A	04-12-2012	Berging bouwnr. 4 en 12 aangepast			

Copier
Adviseurs & Ingenieurs voor de buitenruimte
Amsterdamseestraatweg 656A 3555 HK UTRECHT
T 030-23 23 090 F 030-24 43 136 W www.copiergroep.nl

Opdrachtgever:
Kalliste Woningbouwontwikkeling

Project:
beLeef Buitendijks
Legmeer-West te Uithoorn

Omschrijving:
Werktekening
Terreininrichting

Tekeningnummer: **BD-15-A**
Papierformaat: A0
Schaal: 1:200

Getekend: M. Veltkamp 20-07-2012
Gecontroleerd: W. Buddingh' 20-07-2012
Akkoord: E. Eilander 20-07-2012

Projectnummer: 5119501
Bestelnummer: 5119501-01

Status: **DEFINITIEF**

Bestand: 5119501 (BD15 - Werktekening) BLD_A_D.dwg