



Uitsnede 1  
Schaal 1:500

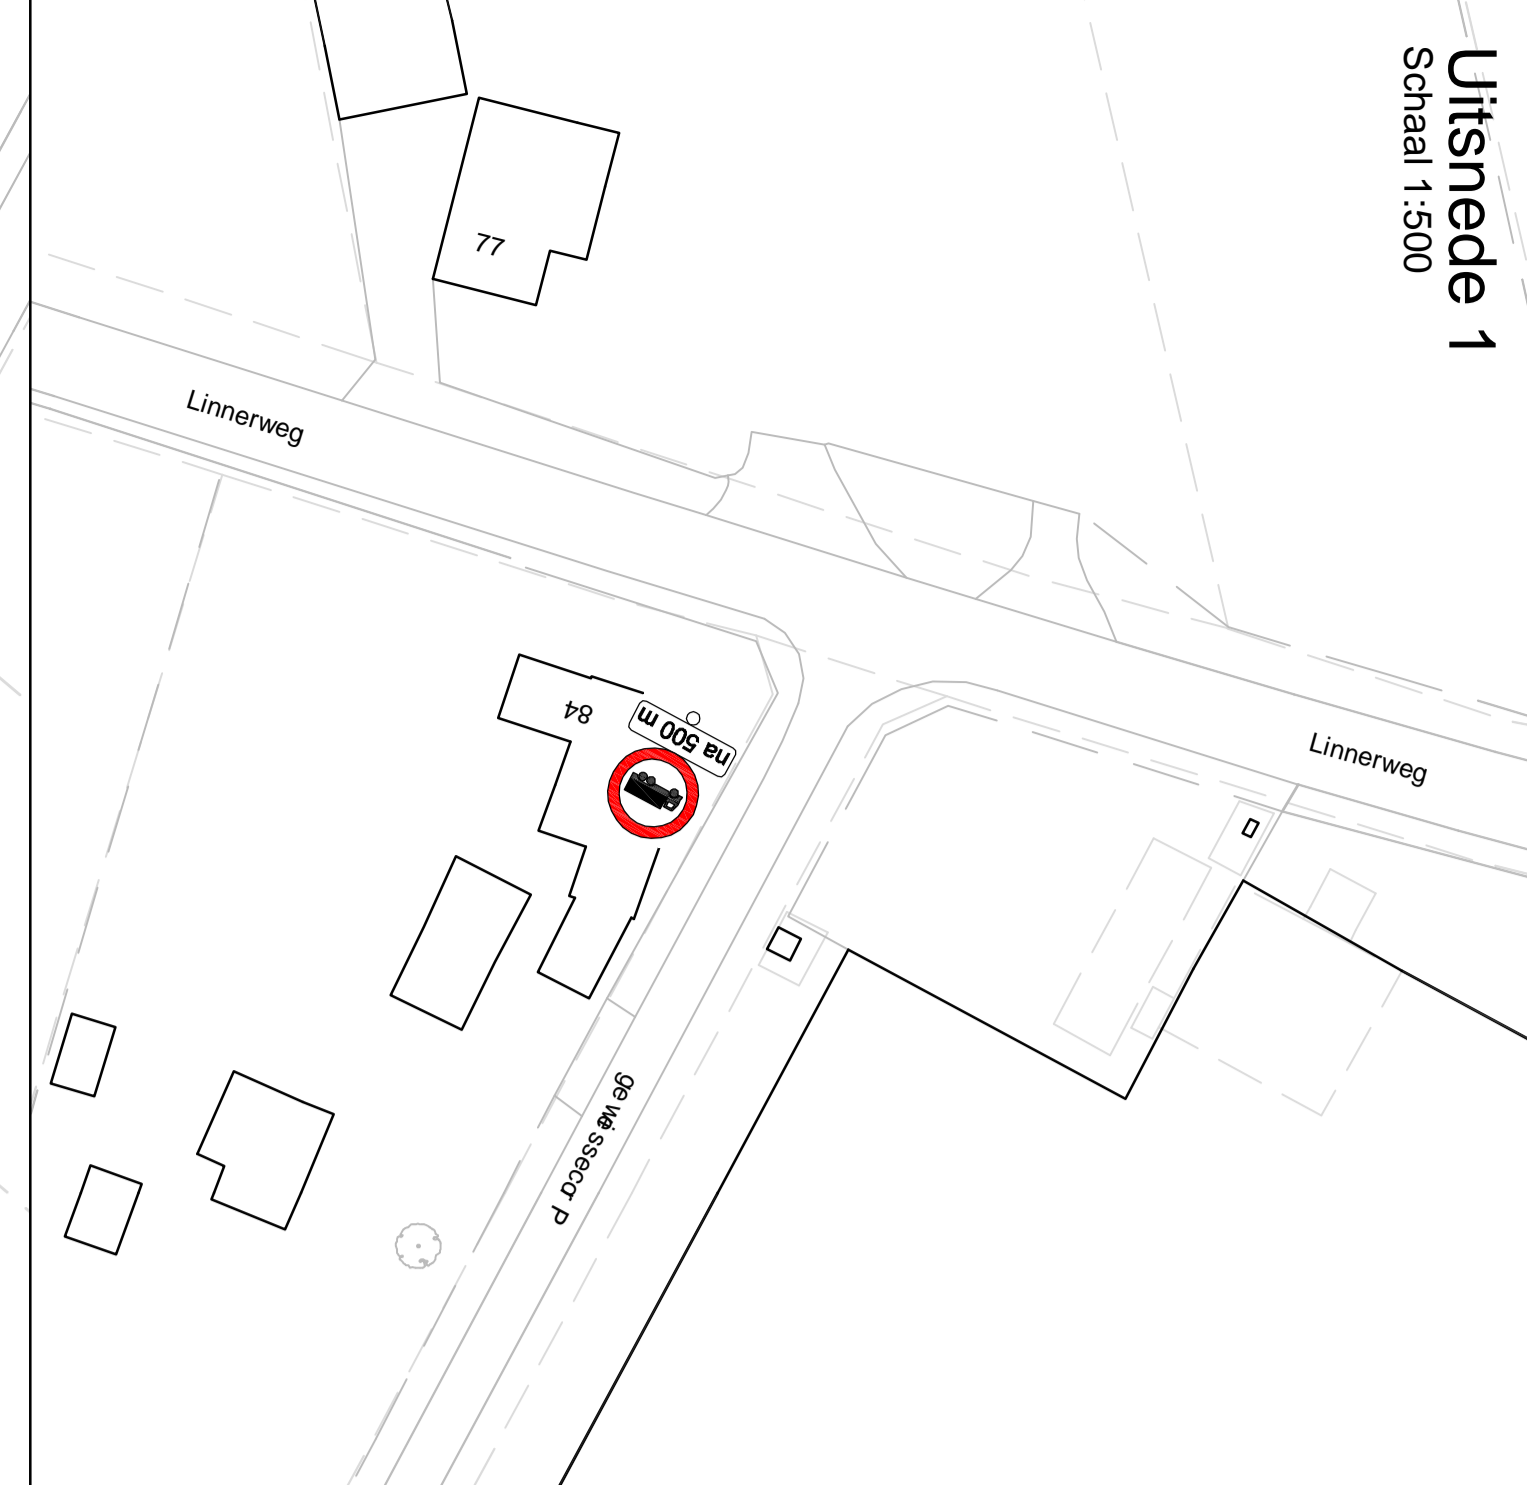




Uitsnede 2  
Schaal 1:500



Uitsnede 3  
Schaal 1:200

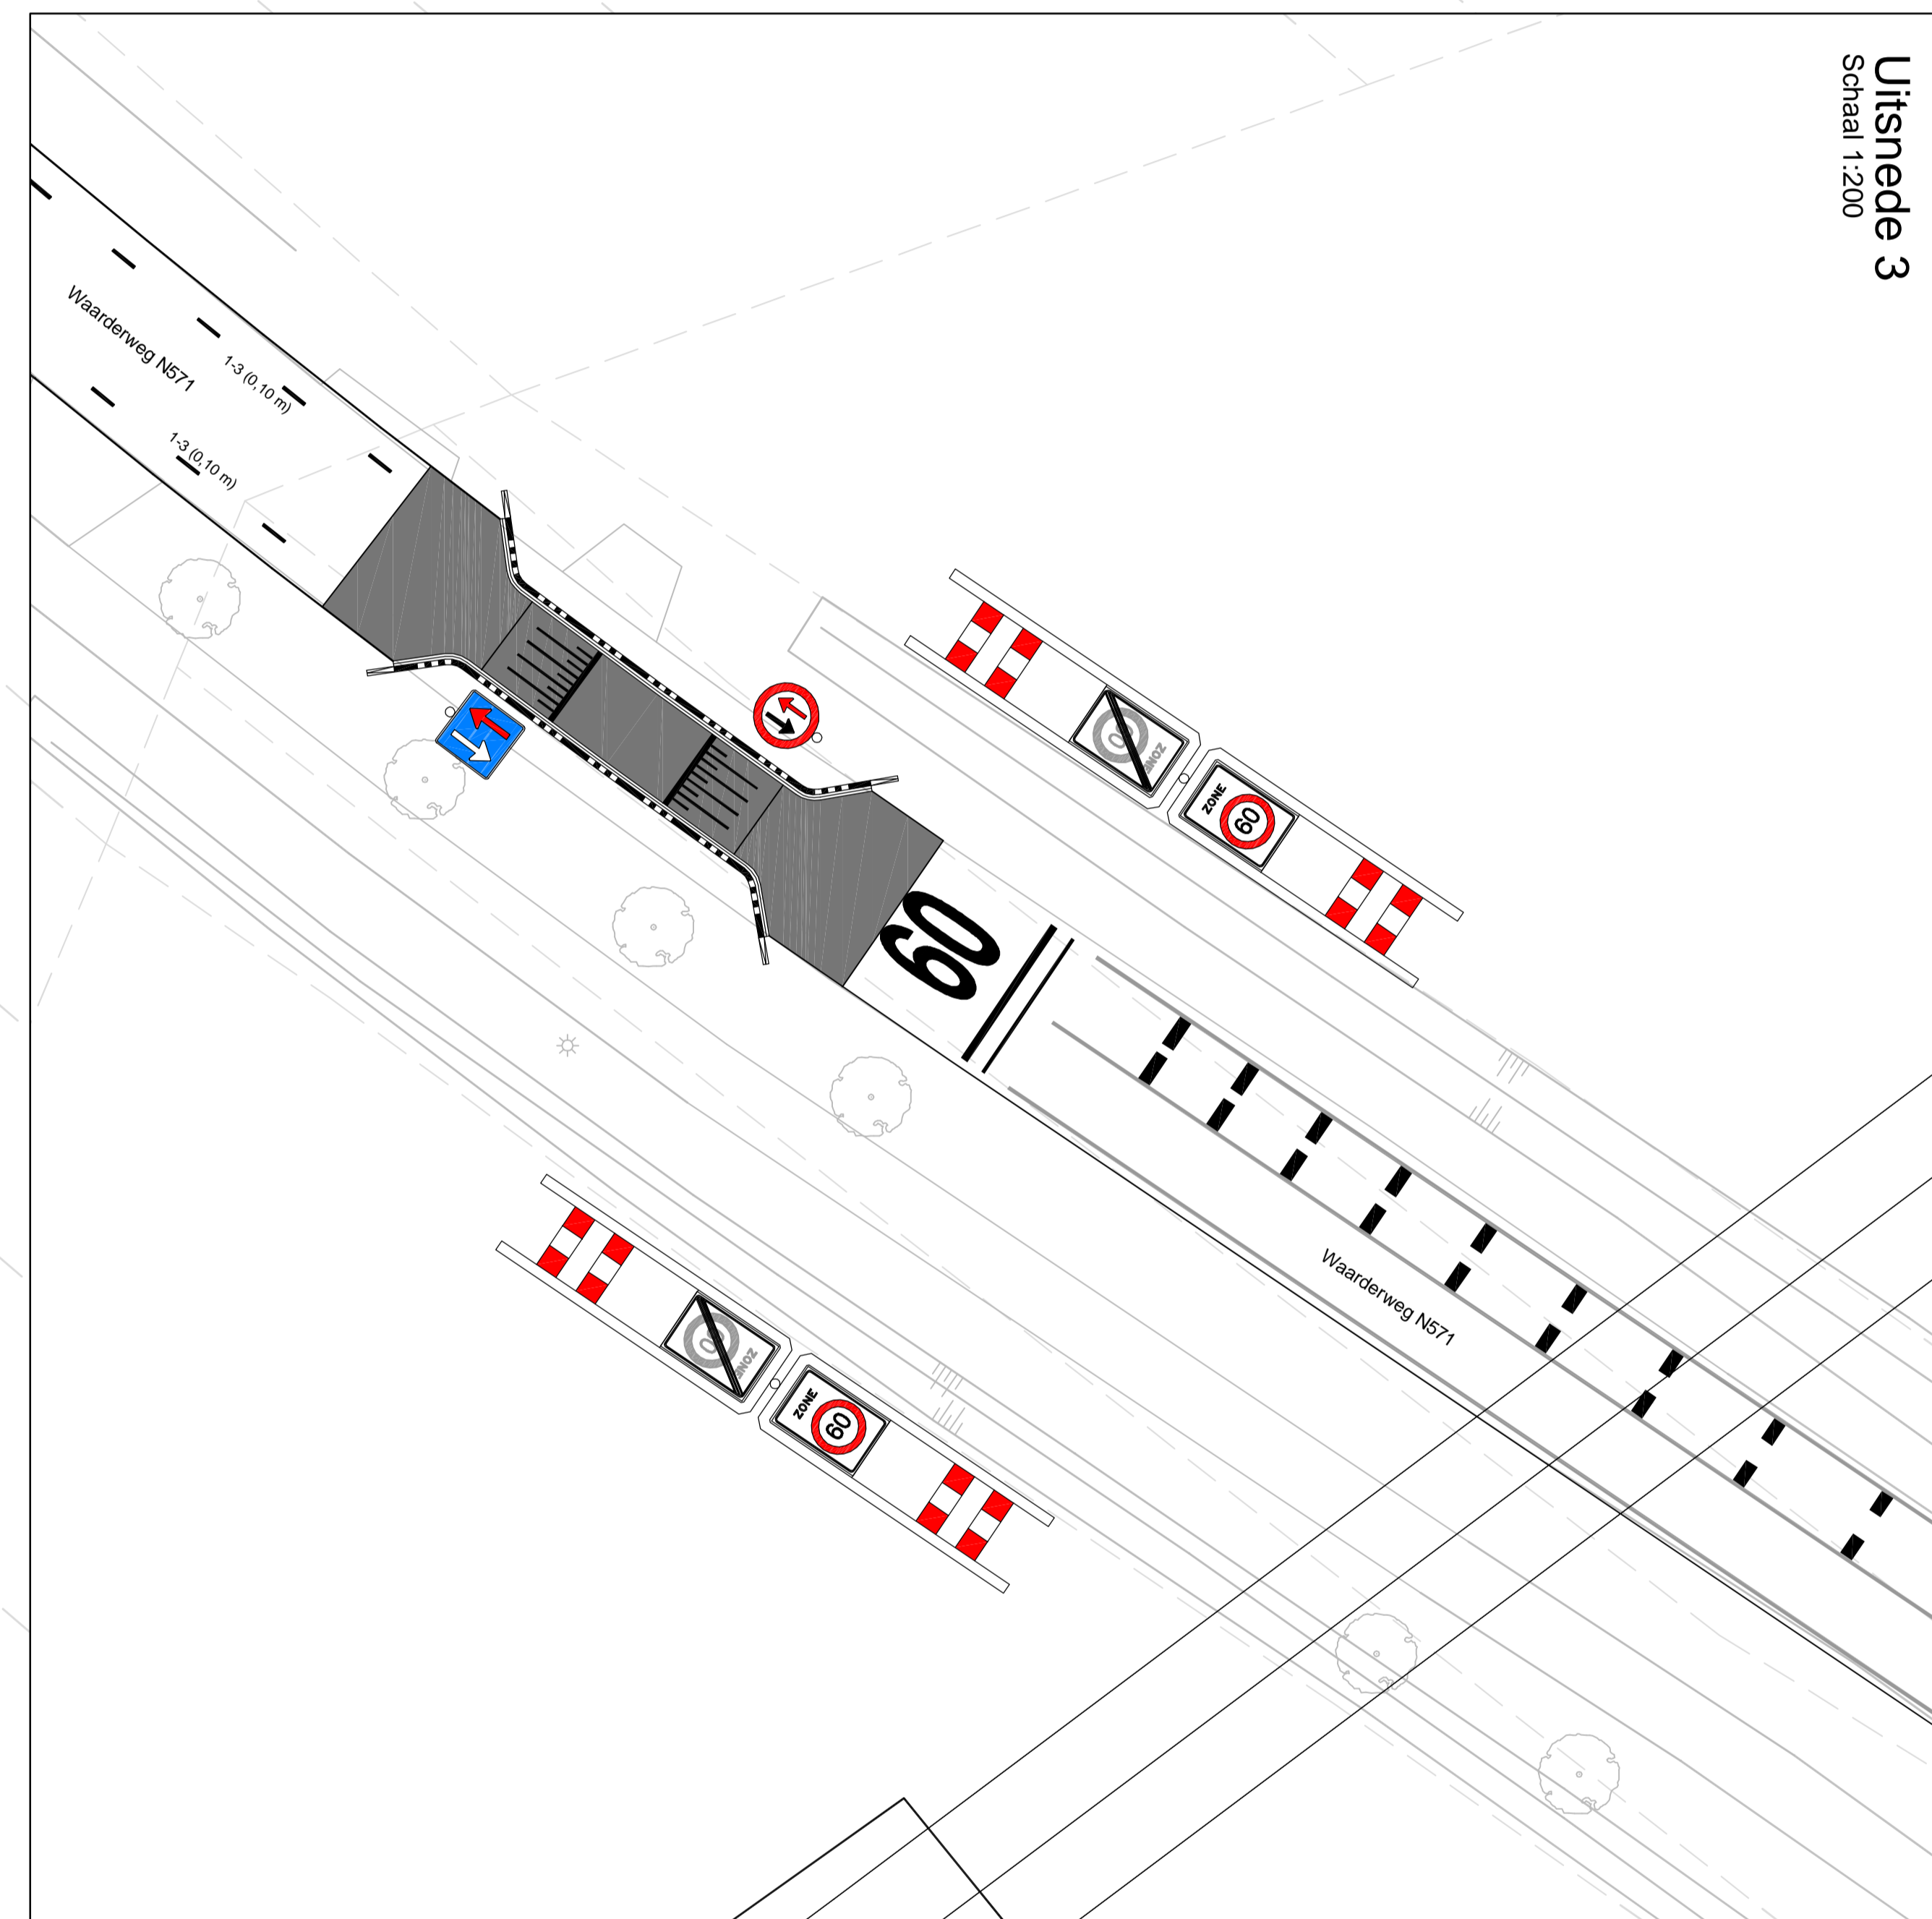

Uitsnede 4  
Schaal 1:200

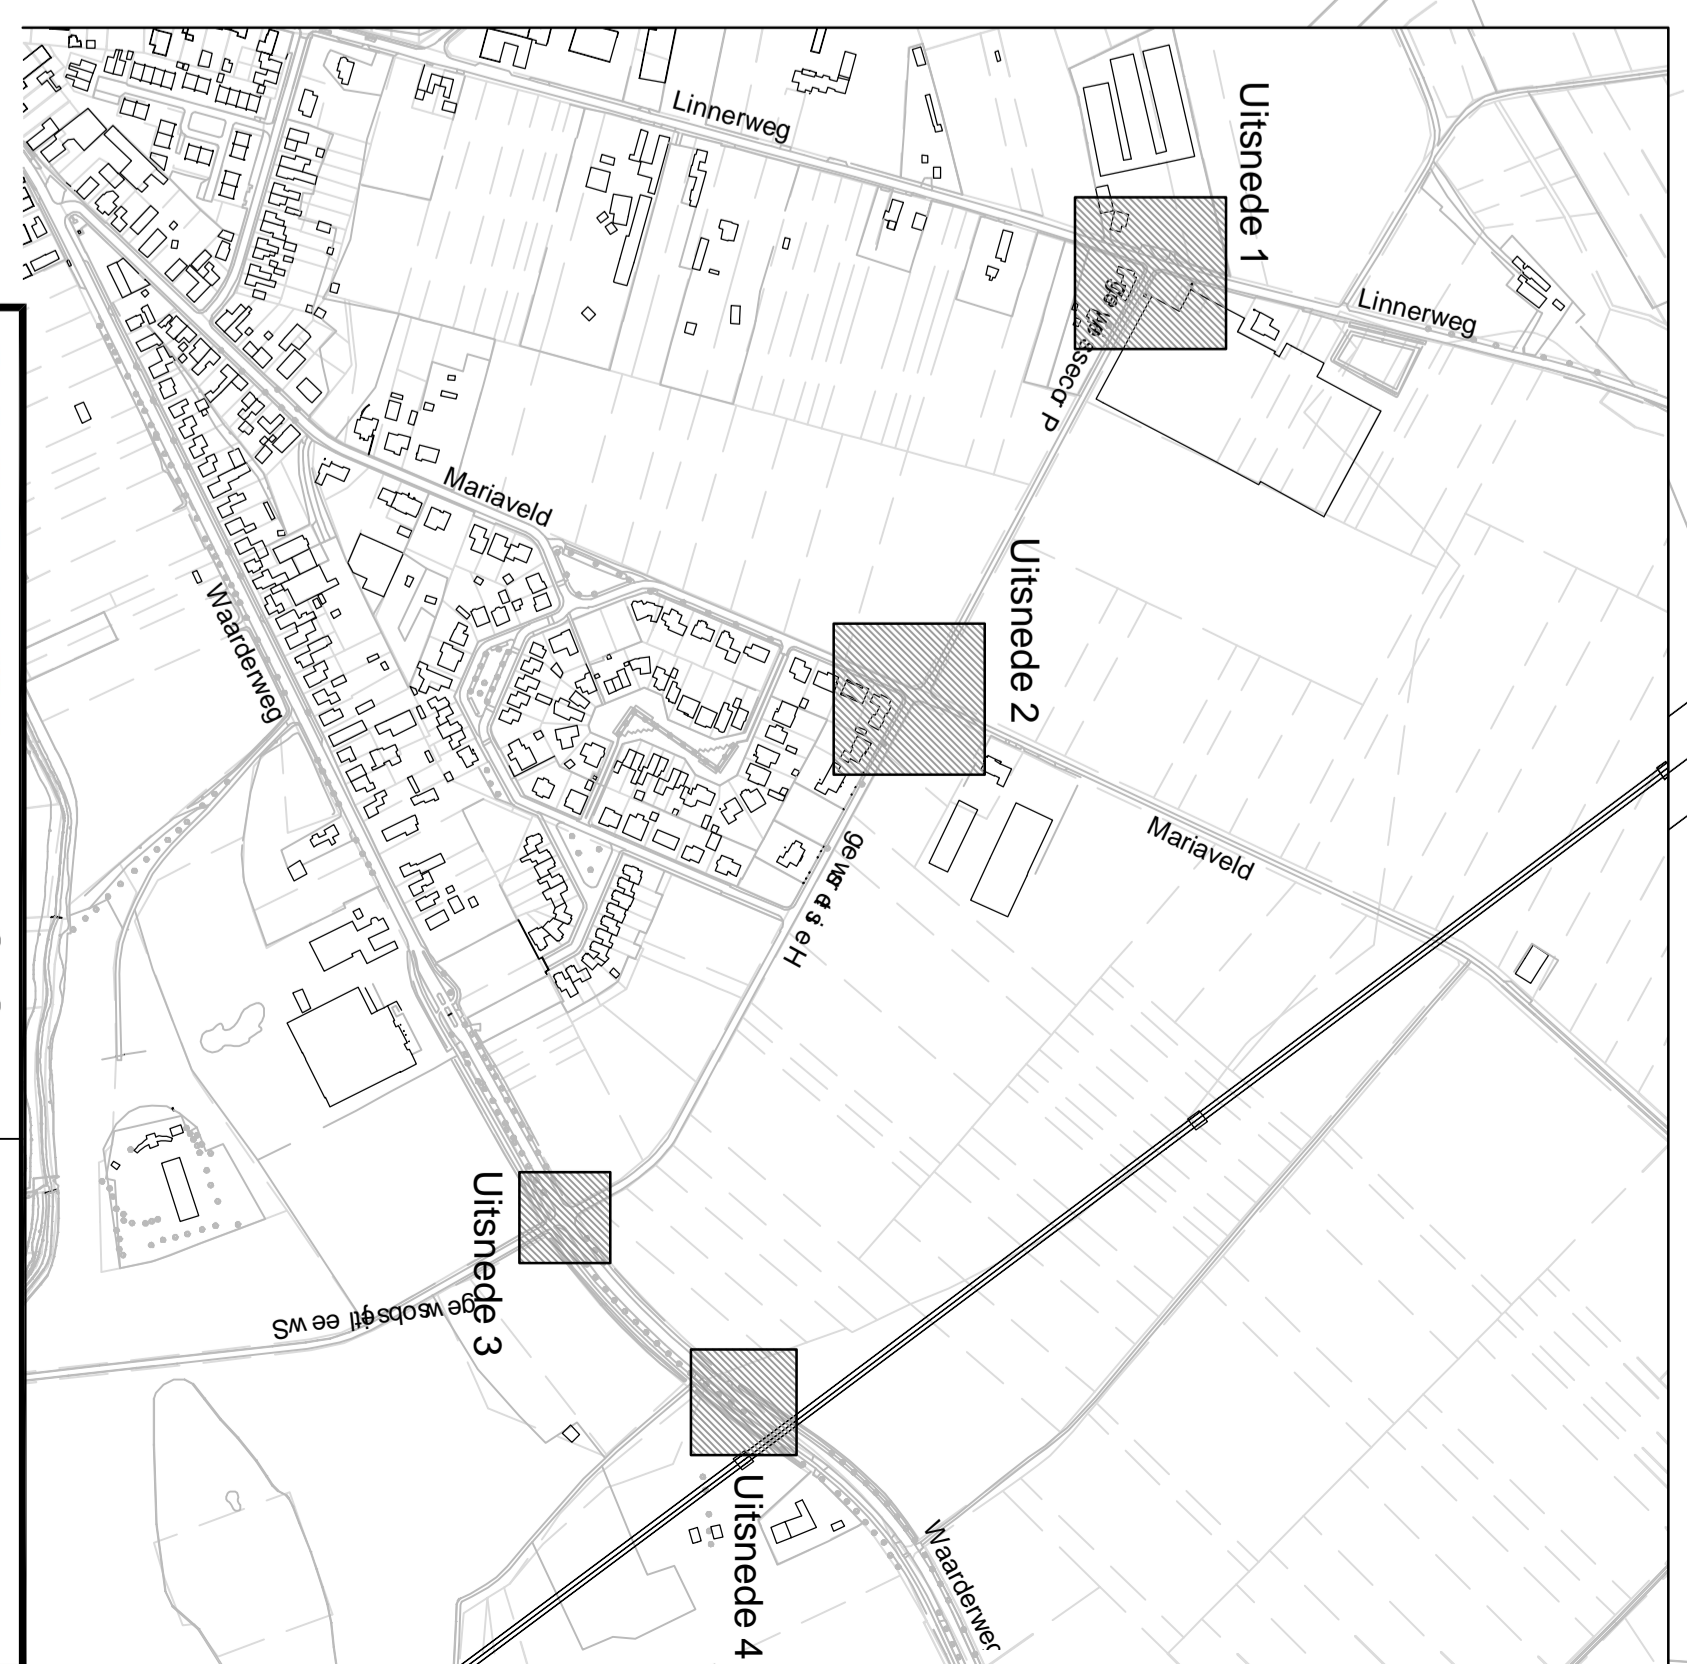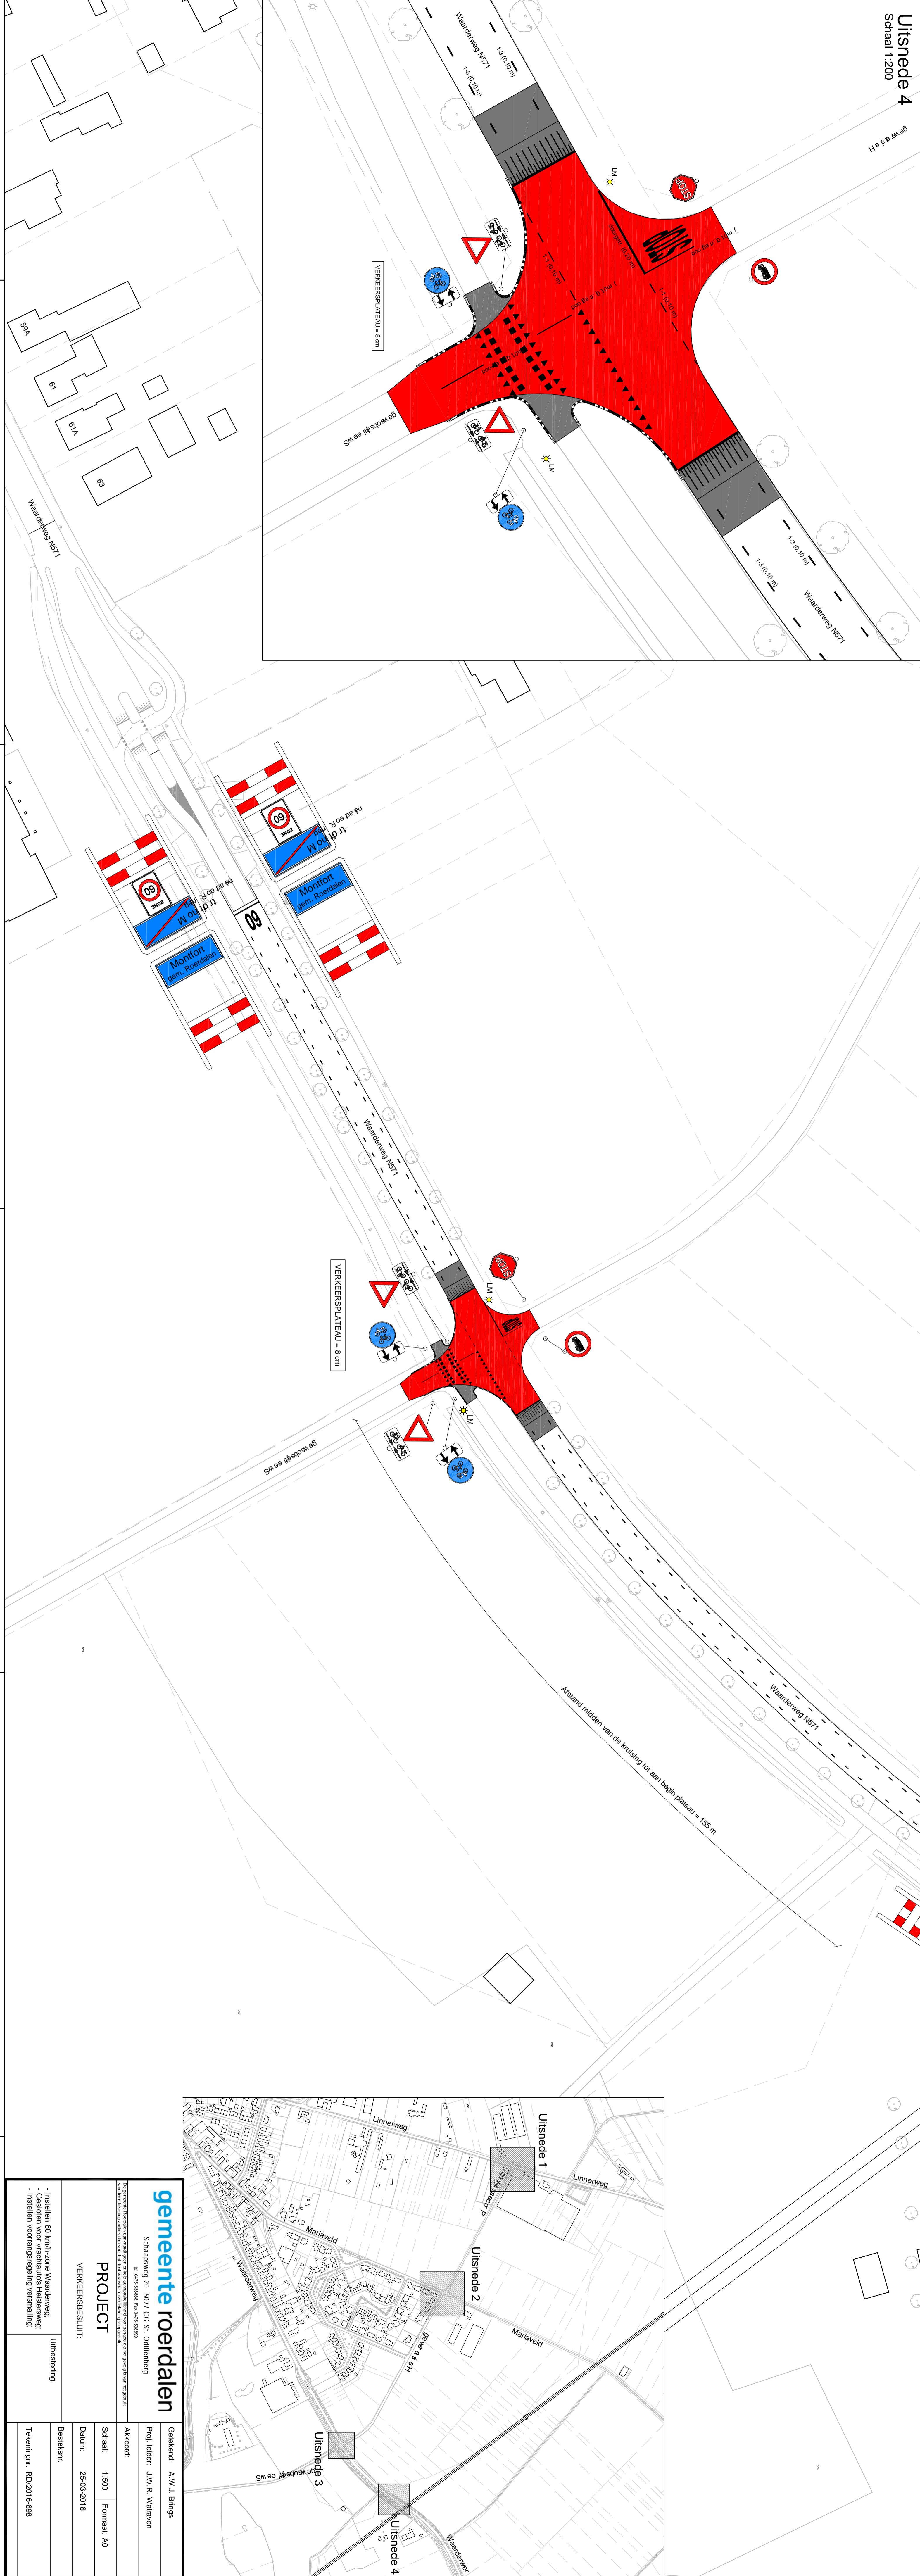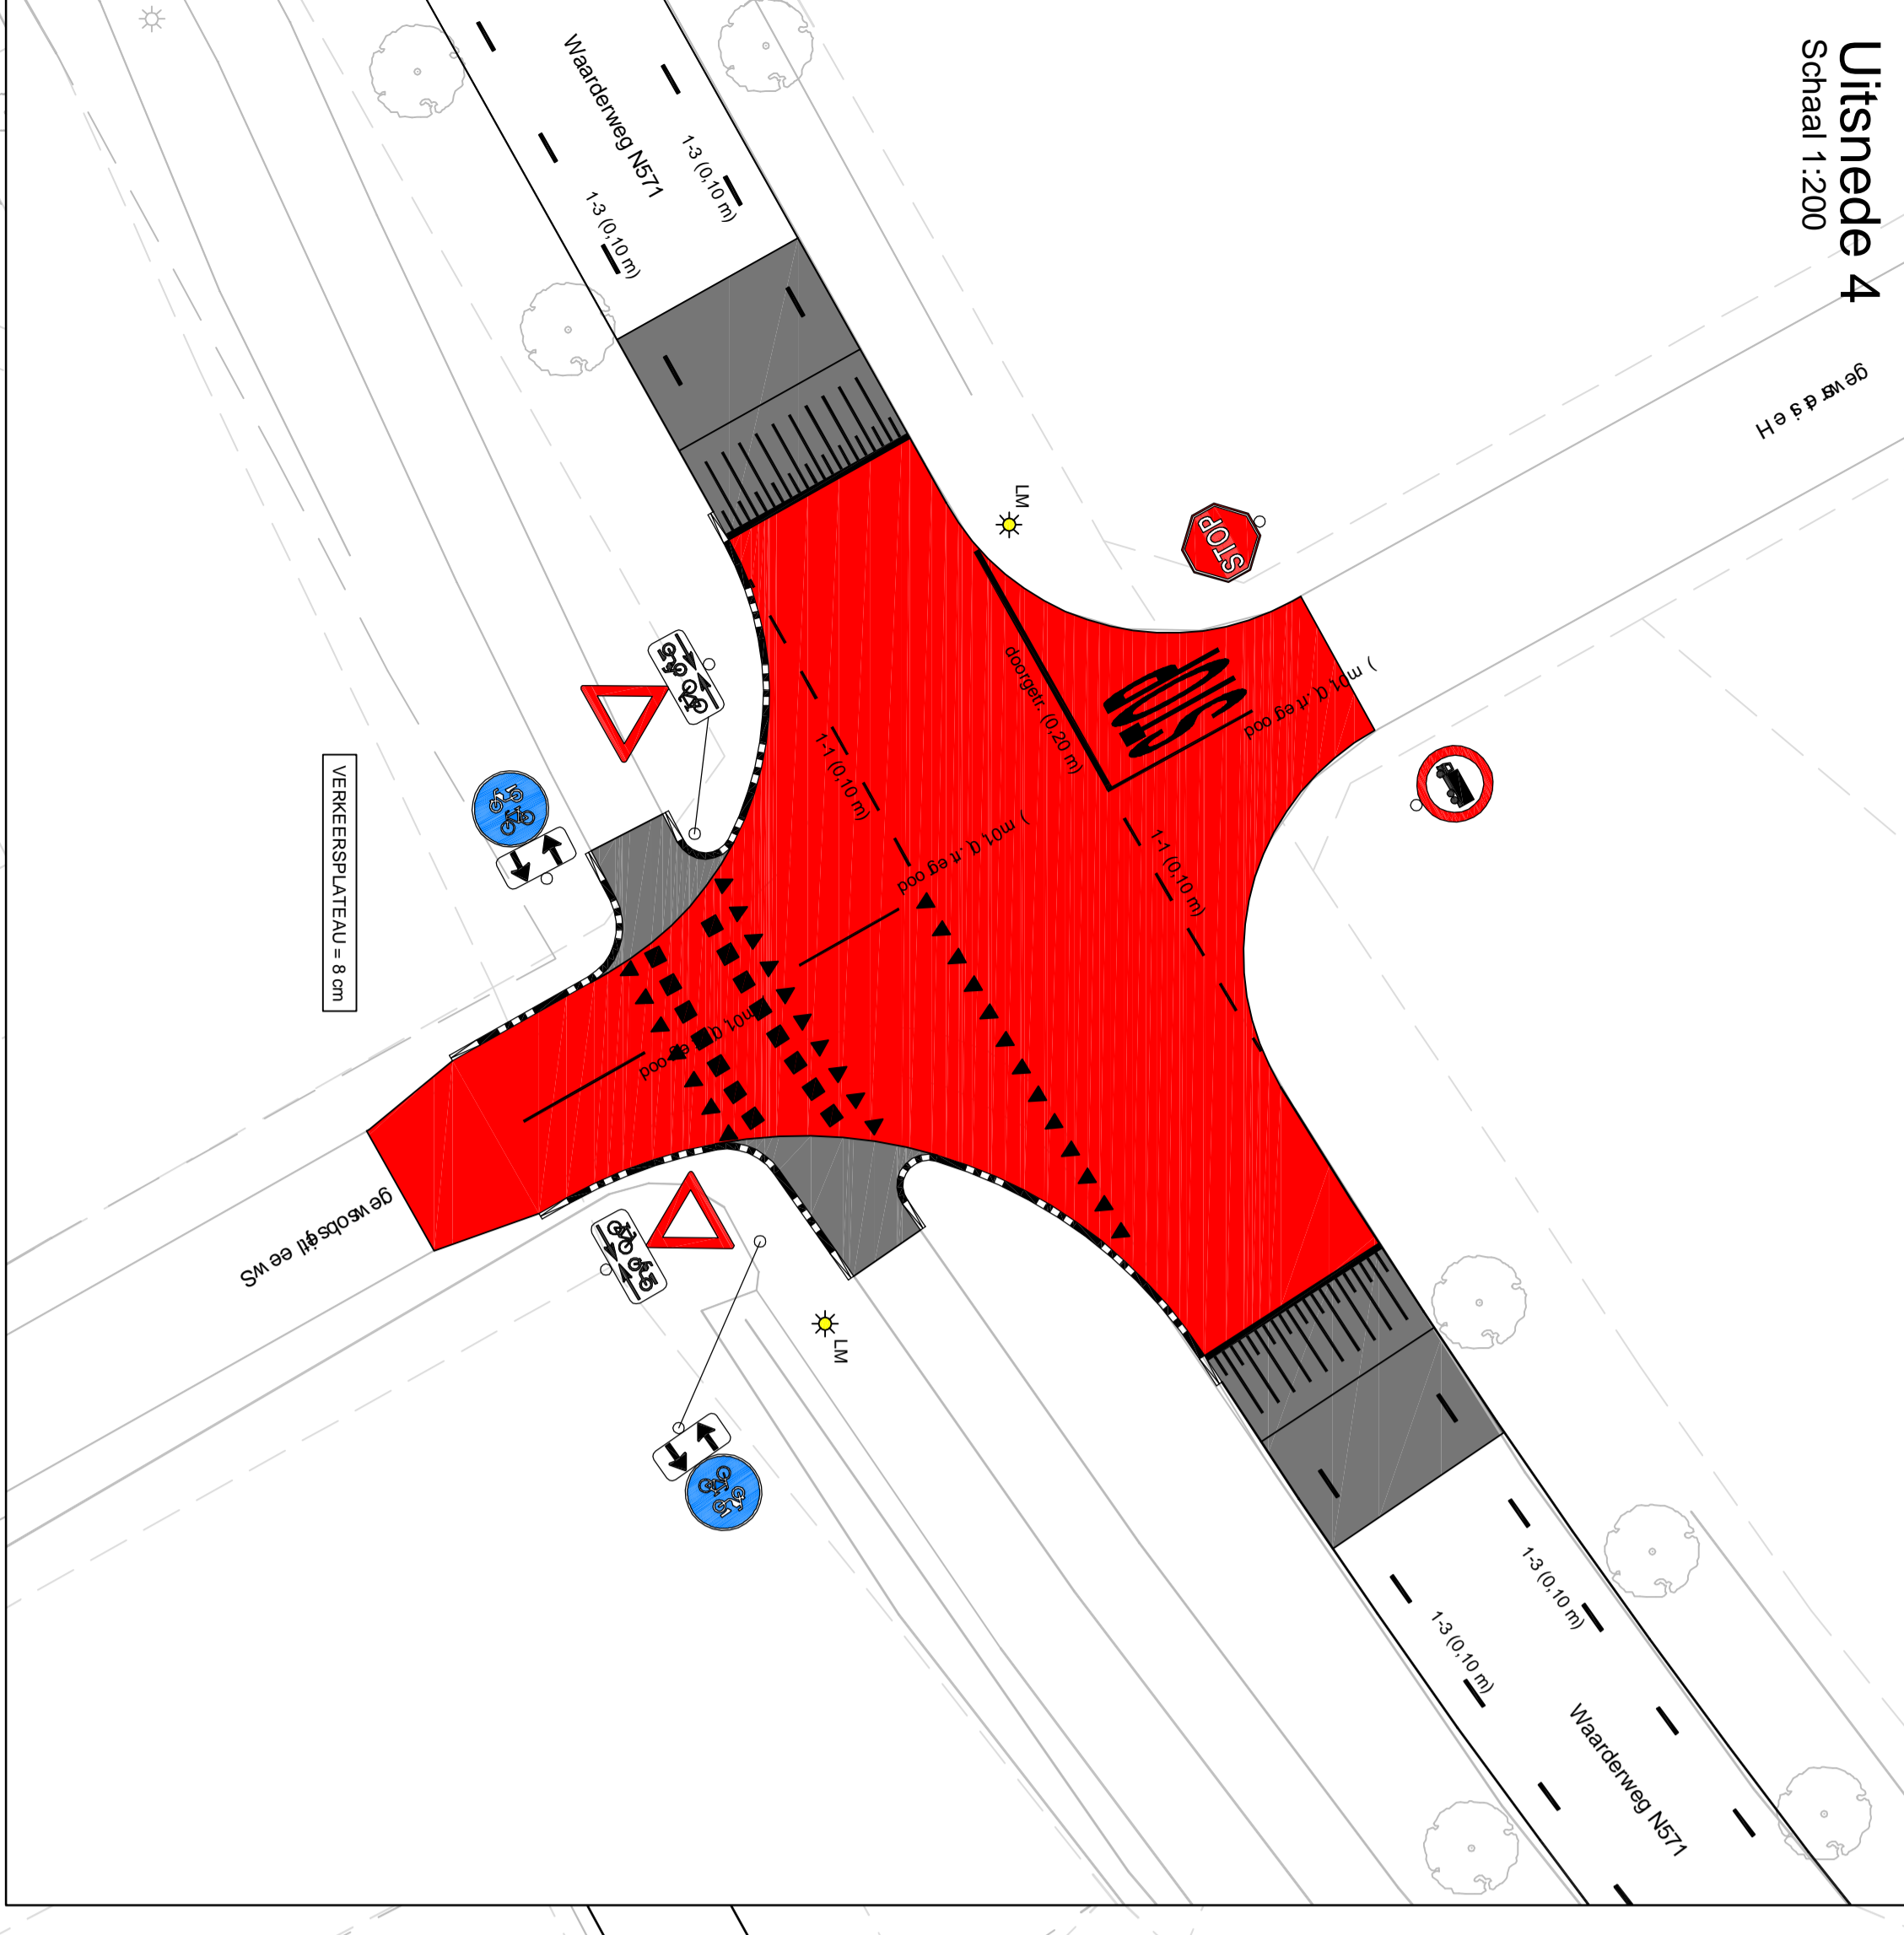

<b>PROJECT</b>		VERKEERSLUIT
Schaal: 1:500		Formaat: A0
Datum: 25-03-2016		Bestaat uit:
Uitvoering:		Tekening: RD/2016/088

