





AAN DE HEIBLOEM

AAN DE HEIBLOEM

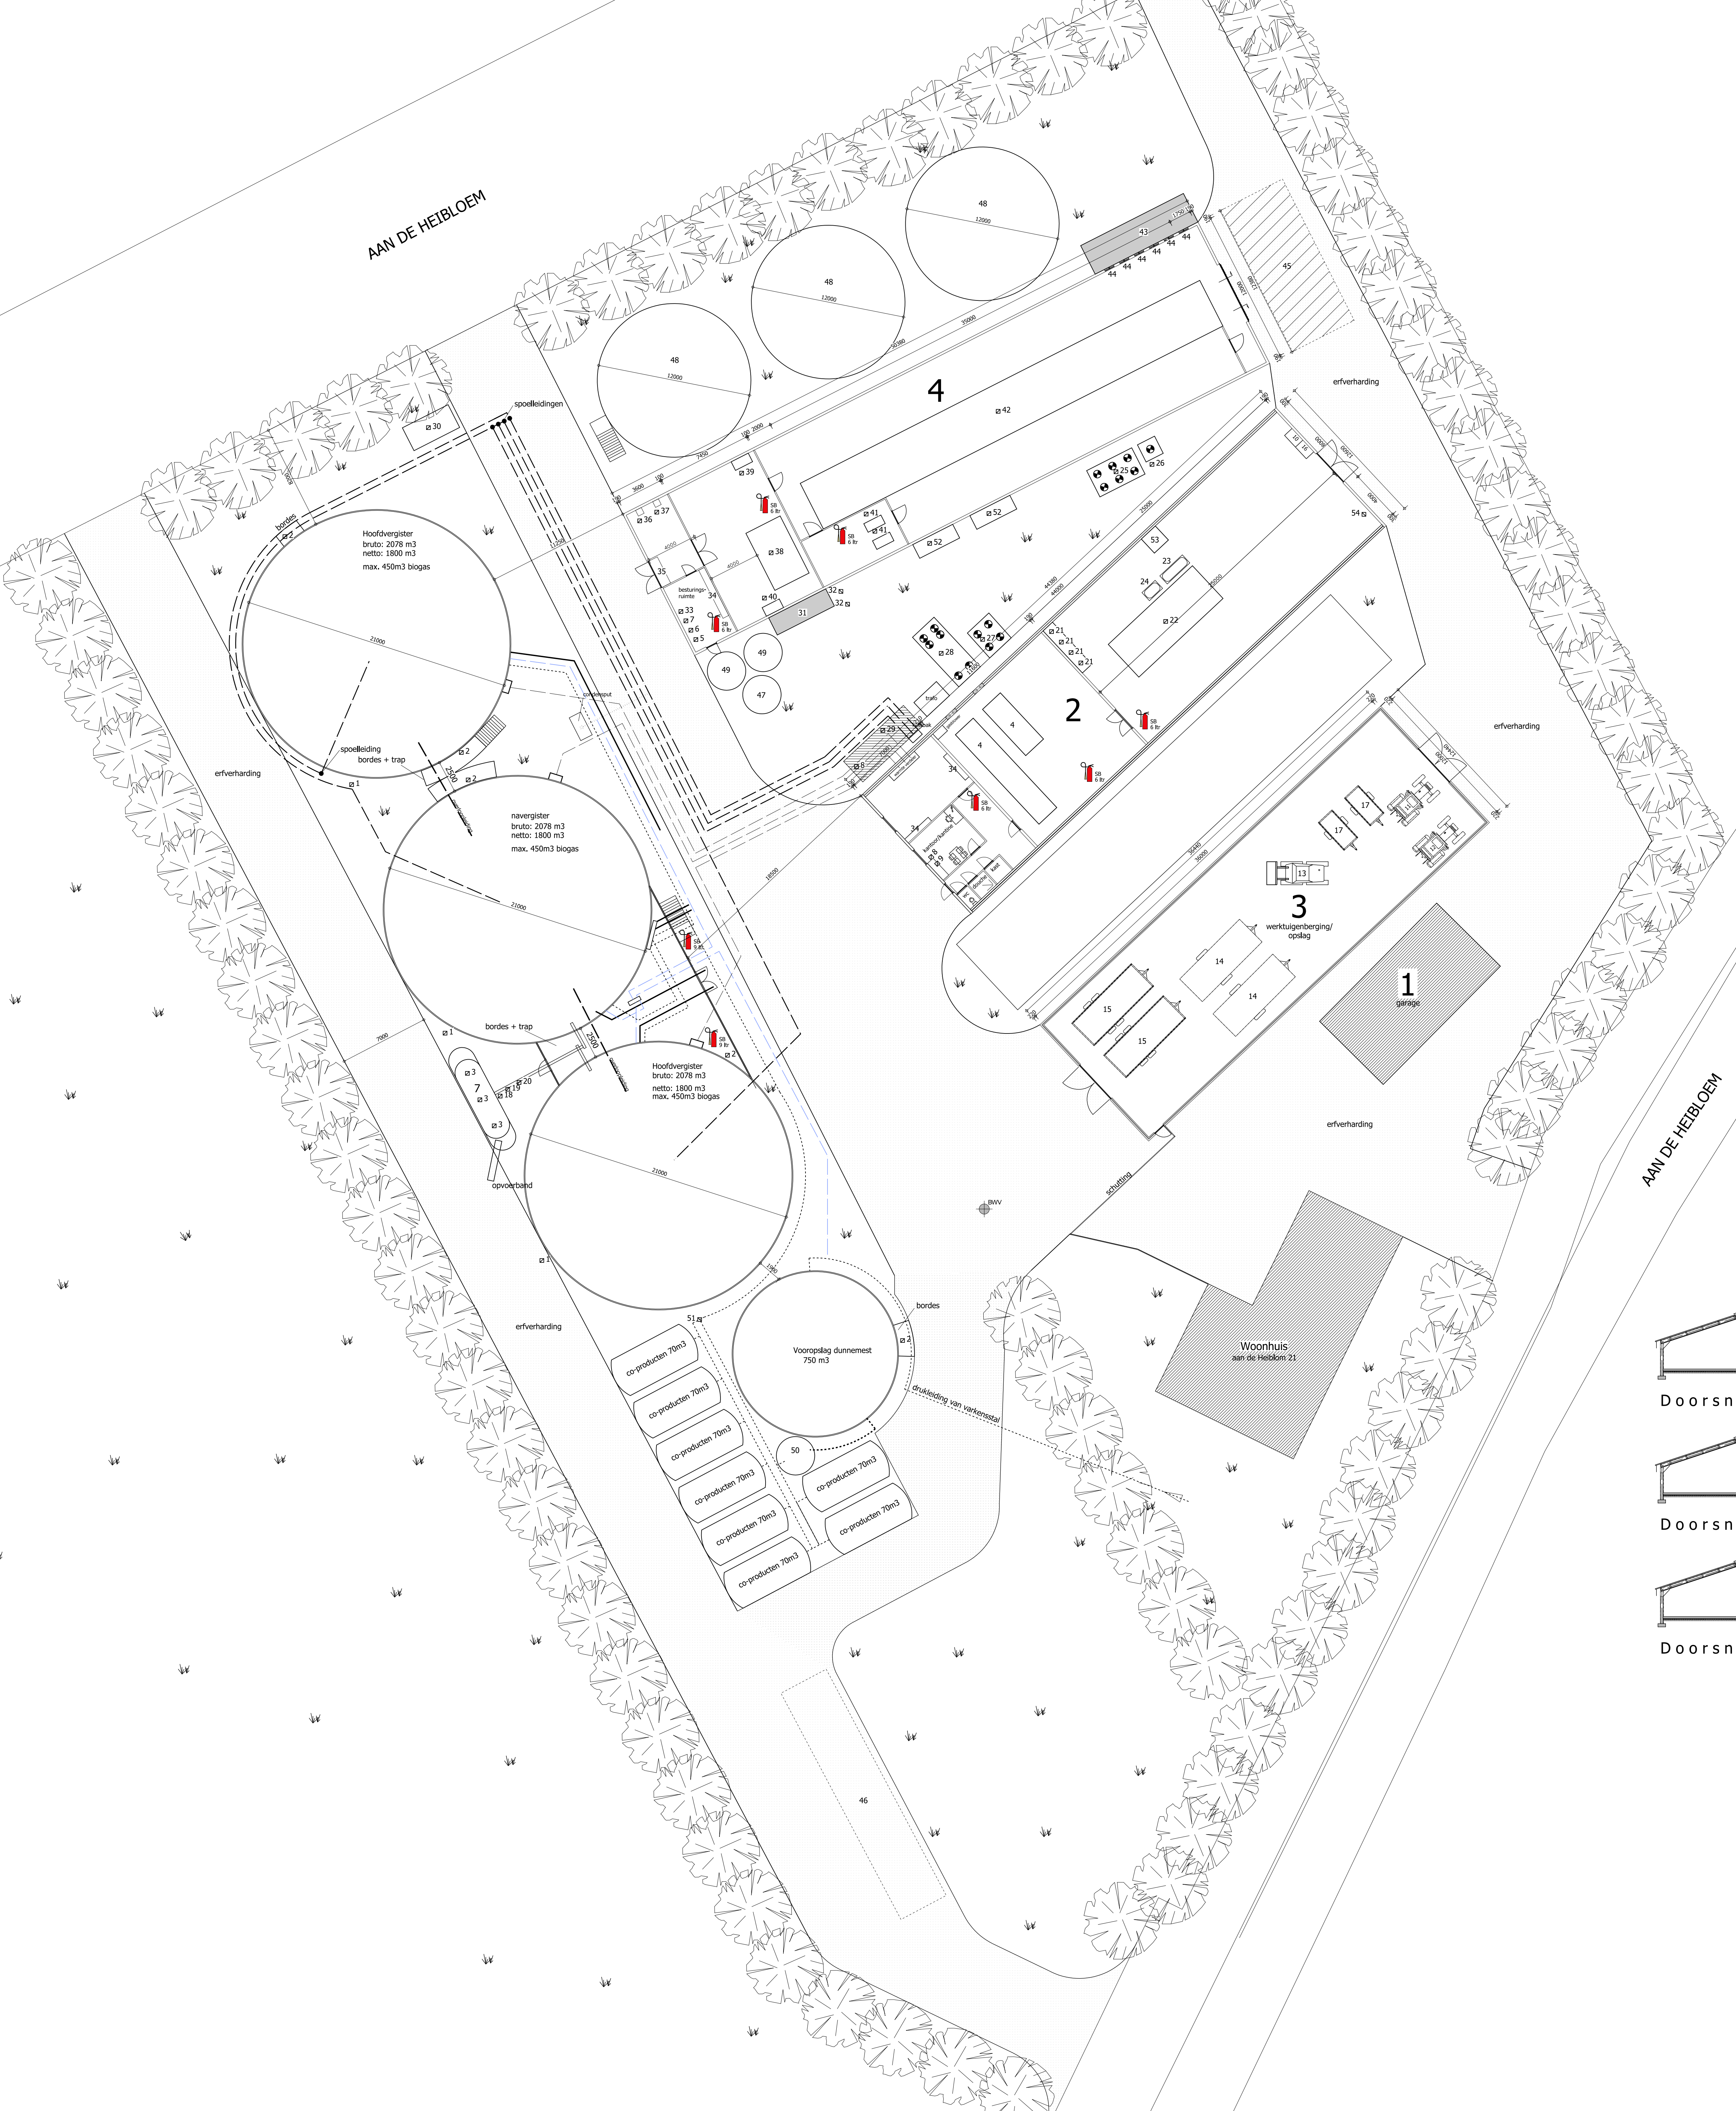


**Motoren en dergelijke**

NR.	AANTAL	CAPACITEIT	OMSCHRIJVING
1	3x	15,00 kw	paddelroerwerk
2	5x	17,00 kw	dompelmixer
3	3x	37,00 kw	snijzezels
4	2x	347 kw	warmte kracht koppeling 2
5			schakelkast t.b.v. besturing pompen en mixers
6			secundair warmwatersysteem
7		60,00 m3	vastestofinvoerinstallatie
8		7,50 kw	verdringerpomp (borgert PL200)
9			mestdoorstroommeter
10		50,00 kg/tr	reinigingsmiddelenkast
11		81,00 kw	tractor
12		40,00 kw	tractor
13		30,00 kw	mini loader
14	2x		mestmixwagens
15	2x		kipkar
16		25,00 kg/tr	bestrijdingsmiddelenkast
17	2x		oplegger
18		5,50 kw	doseerschijf
19		11,00 kw	transportvrijzel
20		5,00 kw	opbrengvrijzel
21	4x	5,50 kw	CV-pompen
22		1200 kw	warmte kracht koppeling 3
23		2000 ltr	olie opslagtank (vers)
24		800 ltr	olie opslagtank (oud)
25			koeltafel + 6 ventilatoren (WKK3)
26			koeltafel + 1 ventilator (WKK3)
27			koeltafel + 4 ventilatoren (WKK2)
28			koeltafel + 6 ventilatoren (WKK2)
29		20,00 kw	gasvoorbehandeling
30		600 m3/h	fakkelinstallatie
31		15000 m3/h	luchtwasser
32	2x	1000 ltr	zwavelzuur
33		8,00 kw	luchtcompressor
34	3x		schakelkast
35			polymeer aanmaakunit
36		5,00 kw	blower
37		35,00 kw	blower
38		10,00 kw	zeefbandpers
39		20,00 kw	pomp
40		4,00 kw	pomp
41	2x	25,00 kw	brikettenpers
42		15,00 kw	tunneldroger
43		120.000 m3/h	biobed luchtwasser
44	6x	15,00 kw	ventilatoren
45		80,00 m3	opslagtank voor briketten
46			weegbrug
47		20,00 m3	buffertank
48	3x	450,00 m3	biologische zuivering
49	2x	35,00 m3	hygiëniserings tank
50		15,00 m3	watertank
51		5,00 kw	pomp
52	2x		warmtewisselaar
53		50,00 ltr	koelvloeistof
54		10,00 kw	elektrisch handgereedschap

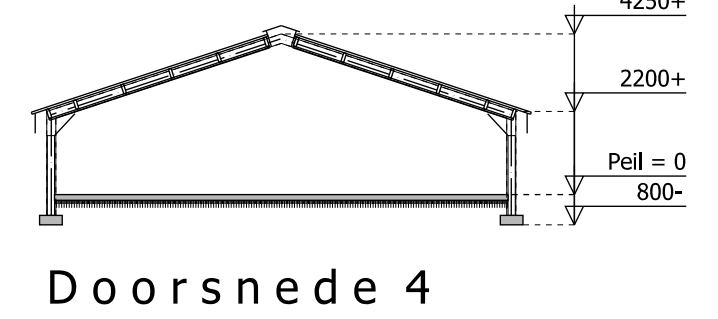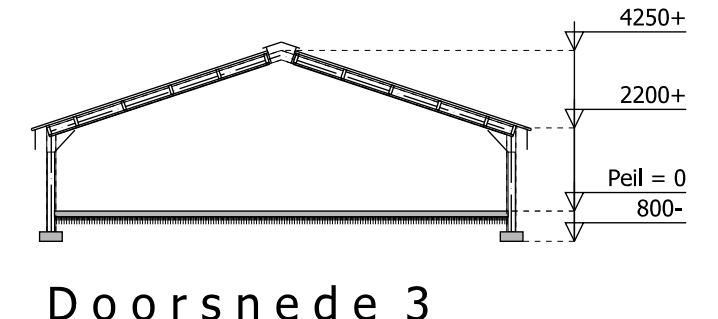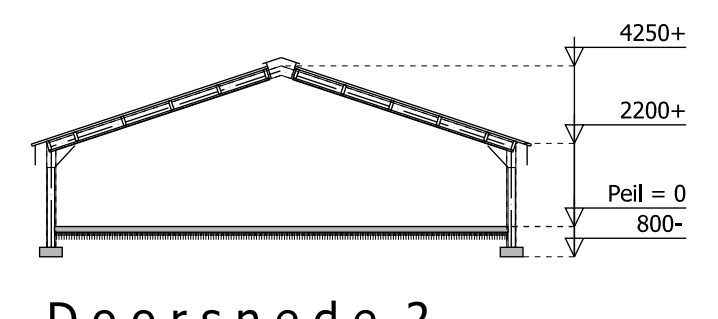

- erfverharding
- drukleiding
- grond afvoerleiding
- biogasleiding
- verwarming
- reserve
- zuigleiding
- condensatie
- spoelleiding
- ventilator 600 mm doorsnede
- bluswaterput
- proeischuimblusser voor brandklasse A en B vlg. NEN 2559
- vermelding van inhoud in ltr

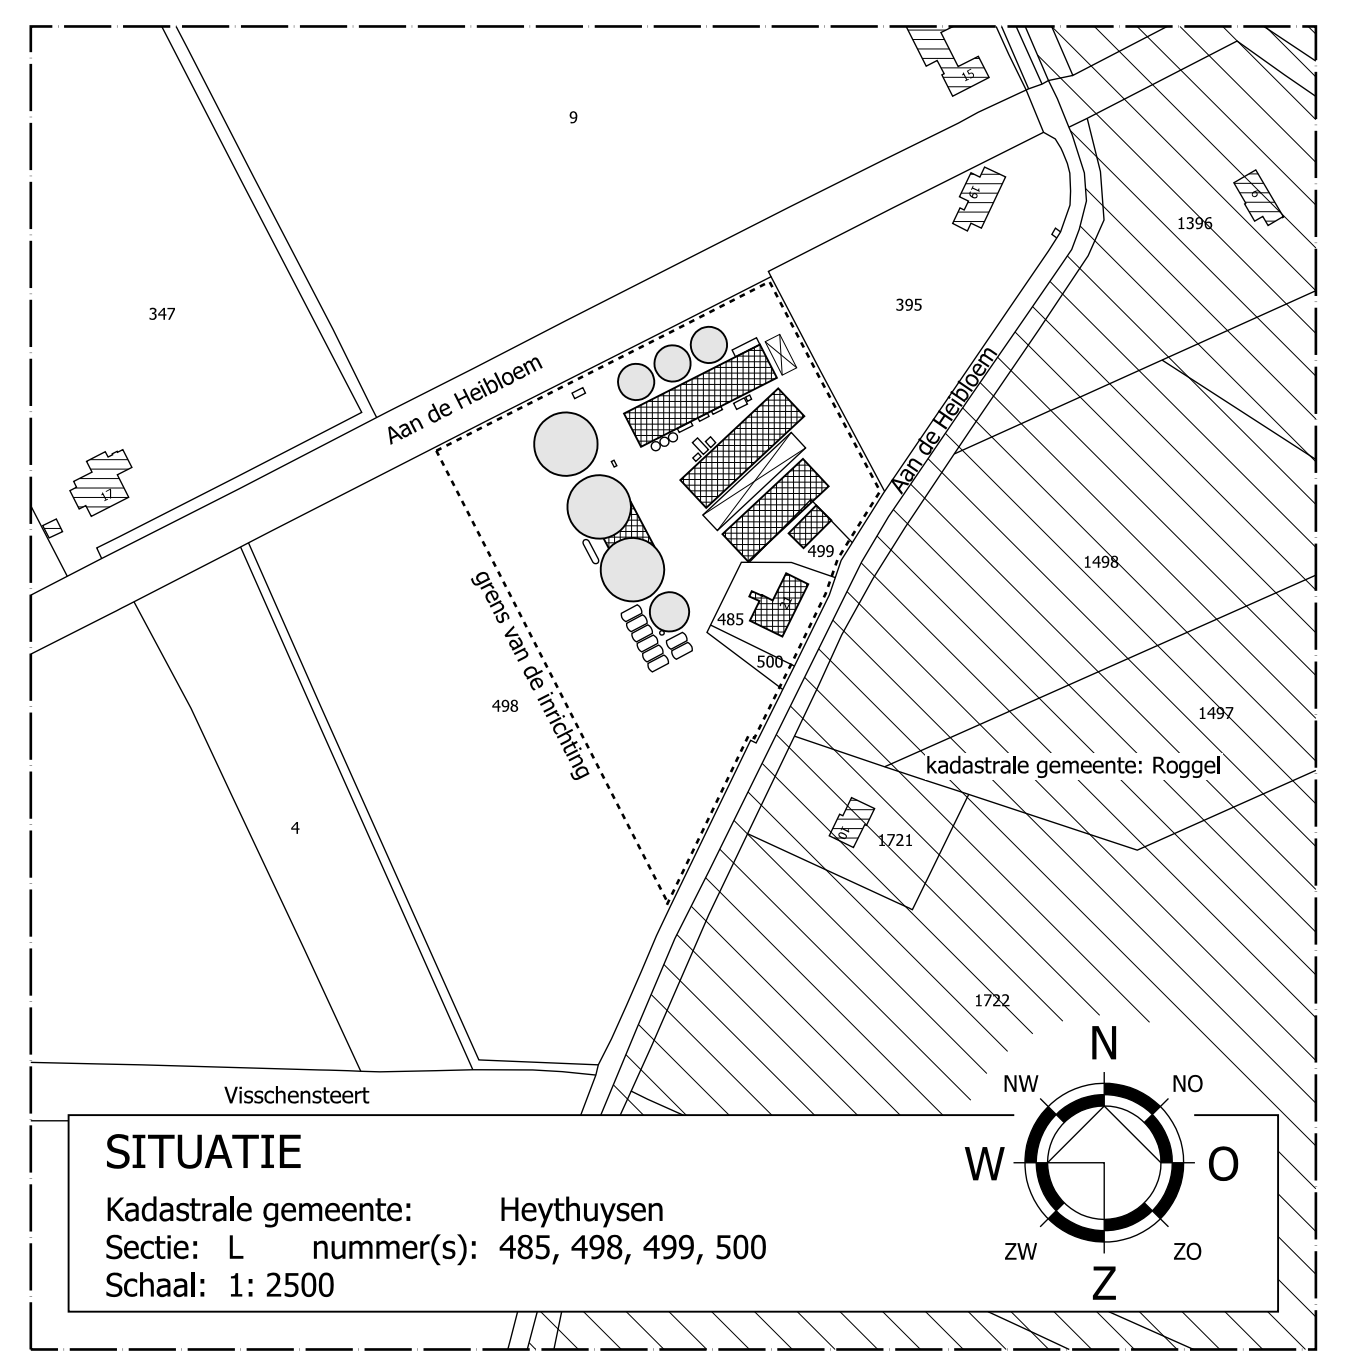

**SITUATIE**  
 Kadastrale gemeente: Heythuysen  
 Sectie: L - nummer(s): 485, 498, 499, 500  
 Schaal: 1: 2500

**Van Dun Advies BV**  
 Dorpsstraat 54  
 5113 TE ULICOTEN  
 TEL: (013) 519 94 58  
 FAX: (013) 519 97 27  
 www.vandunadvies.nl  
 info@vandunadvies.nl

Postel 8  
 5713 ET SOMEREN  
 TEL: (0493) 745 015  
 info@vandunadvies.nl

OPDRACHT VAN	PROJECT	05034.8014	WISSELSOMEN
Holmel B.V.	TROESNAAR	RM/BS	28-07-2015
6089 NC Heibloem	SCHAAL	1:200	2 <sup>e</sup>
TELEFOON	BLAD	1-01	2 <sup>e</sup>
0476 495082	DATE	30-09-2014	2 <sup>e</sup>
TREKING	OMGEVINGSVERGUNNING MILIEU		
ONDERWERP	Mestverwerkingsinstallatie aan de Heibloem 21 te Heythuysen		

ONTWERP | BOUW | MILIEU | BRAND | RIJMTIELIKE ORDENING | BOUWBEGELEIDING |