

Besluit CHI

Peilbesluit Drechterland



Registratienummer

15.17484

Onderwerp

Peilbesluit Drechterland

Het college van hoofdingelanden van Hoogheemraadschap Hollands Noorderkwartier;

gelezen het voorstel van dijkgraaf en hoogheemraden van 20 oktober 2015, nr. 15.50173;

gelet op ;

de Waterwet en de Waterverordening Hoogheemraadschap Hollands Noorderkwartier en de bij dit besluit behorende Toelichting op het peilbesluit Drechterland, april 2015, nr. 15.14333;

gehoord de commissie Water & Wegen;

b e s l u i t :

1. de waterpeilen vast te stellen voor de aangegeven peilgebieden in de peilentabel en op de kaart d.d. 07 april 2015, GB15-119 t/m -122 behorende bij dit besluit;
2. Vaststelling waterpeilen ten behoeve van de Westfrisiaweg binnen het peilbesluit Drechterland
 - a. de waterpeilen ten behoeve van de te realiseren Westfrisiaweg vast te stellen voor de aangegeven gebieden in de peilentabel en op de kaarten d.d. 10 april 2015, GB15-185 behorende bij dit besluit;
 - b. te bepalen dat de onder a genoemde waterpeilen worden ingesteld na realisatie van de Westfrisiaweg en de bijbehorende noodzakelijke werken in het watersysteem;
3. met ingang van de inwerkingtreding van dit besluit de volgende peilbesluiten in te trekken:

Deelgebied	Datum en nummer Vaststelling door waterschap		Goedgekeurd door provincie Noord-Holland	
Westwoud - Schellinkhout	28-11-2002	8	28-05-2003	2002-49784
Proefpolder	28-11-2002	8	28-05-2003	2002-49784
Grootslag	29-10-2003	03.18161	11-05-2004	03-46340
Drieban	12-10-2005	05.20712	29-05-2006	2006-29548
Oosterpolder	15-03-2006	05.32456	16-06-2006	2006-34008
Koopmanspolder	14-03-2012	11.32027	n.v.t.	n.v.t.
Hem	13-02-2013	11.14880	n.v.t.	n.v.t.
Westfrisiaweg	15-05-2013	12.34263	n.v.t.	n.v.t.

4. te bepalen dat dit besluit in werking treedt met ingang van de dag na die van bekendmaking.

Registratienummer
15.0017484

Datum
16 december 2015

Aldus besloten in de openbare vergadering van 16 december 2015
van het college van hoofdingelanden,

de secretaris,

de voorzitter,

M.J. Kuipers

drs. L.H.M. Kohsiek

Registratienummer
15.0017484

Datum
16 december 2015

Peilentabel peilbesluitgebied Drechterland.

Het waterpeil in de gebieden die zijn aangegeven in onderstaande peilentabel en op kaart GB15-119 t/m -122, d.d. 07 april 2015, wordt gehandhaafd onder de volgende voorwaarden:



Voor elk peilgebied is het soort peilbeheer vastgelegd:

- *Vast peilbeheer*
Bij vast peilbeheer wordt een streefpeil aangehouden.
- *Dynamisch peilbeheer*
Er wordt een streefpeil vastgesteld met daarbij een boven- en ondergrens. De beheerder kan op basis van zijn ervaringen actief sturen binnen de gestelde grenzen om de berging of watervoorraad te optimaliseren als dat nodig is.
- *Seizoensgebonden dynamisch peilbeheer*
Er wordt een zomer- en een winterpeil vastgesteld met daarbij per seizoen een boven- en ondergrens. De beheerder kan op basis van zijn ervaringen actief sturen binnen de gestelde grenzen om de berging of watervoorraad te optimaliseren als dat nodig is.
- *Zomerpeil / Winterpeil*
Bij zomer- en winterpeil wordt voor het zomerseizoen een ander streefpeil gehanteerd dan voor het winterseizoen.

Peilgebied	Polder	Oppervlak (ha)	streef peil zomer	streef peil winter	boven grens zomer	beneden- grens zomer	boven grens winter	beneden- grens winter	Peilbeheer
6080-01	Koopmanspolder	19,98	x	x	-1,00	-1,50	-1,00	-1,50	flexibel
6080-02	Koopmanspolder	2,47	-1,90	-1,90	-1,80	-2,00	-1,80	-2,00	dynamisch
6090-1	Drieban	134,97	-1,55	-1,55	-1,45	-1,65	-1,45	-1,65	dynamisch
6090-2	Drieban	847,05	-1,95	-1,95	-1,85	-2	-1,85	-2	dynamisch
6090-3	Drieban	29,10	-2,1	-2,1	x	x	x	x	vast
6090-4	Drieban	41,78	-2,1	-2,1	x	x	x	x	vast
6090-5	Drieban	220,02	-2,25	-2,25	-2,15	-2,35	-2,15	-2,35	dynamisch
6090-6	Drieban	65,03	-2,3	-2,3	-2,25	-2,35	-2,25	-2,35	dynamisch
6090-7	Drieban	628,33	-2,6	-2,6	-2,5	-2,65	-2,5	-2,65	dynamisch
6090-8	Drieban	212,89	-2,6	-2,6	-2,4	-2,65	-2,4	-2,65	dynamisch
6090-9	Drieban	240,09	-2,15	-2,25	-2,1	-2,2	-2,2	-2,3	seizoensdyn.
6090-10	Drieban	23,68	-2,05	-2,05	-1,95	-2,15	-1,95	-2,15	dynamisch
6090-11	Drieban	10,96	-2,35	-2,35	x	x	x	x	vast
6100-01	Schellinkhout	136,55	-2,3	-2,3	-2,2	-2,4	-2,2	-2,4	dynamisch
6100-03	Schellinkhout	14,85	-1,69	-1,69	-1,64	-1,74	-1,64	-1,74	dynamisch
6100-04	Schellinkhout	31,00	-1,24	-1,24	x	x	x	x	vast
6100-05	Schellinkhout	30,17	-1,02	-1,02	-0,92	-1,12	-0,92	-1,12	dynamisch
6110-1	Oosterpolder	56,98	-2,8	-2,8	-2,7	-2,9	-2,7	-2,9	dynamisch
6110-2	Oosterpolder	686,80	-2,2	-2,2	-2,1	-2,3	-2,1	-2,3	dynamisch
6110-3	Oosterpolder	127,63	-2,15	-2,15	-2,05	-2,25	-2,05	-2,25	dynamisch
6110-4	Oosterpolder	55,55	-1,55	-1,55	-1,4	-1,6	-1,4	-1,6	dynamisch
6110-5	Oosterpolder	6,79	-2,1	-2,1	-2	-2,2	-2	-2,2	dynamisch
6110-6	Oosterpolder	275,38	-2,05	-2,05	-1,95	-2,15	-1,95	-2,15	dynamisch
6110-7	Oosterpolder	665,51	-1,8	-1,8	-1,7	-1,9	-1,7	-1,9	dynamisch
6110-8	Oosterpolder	1,13	-1,78	-1,78	x	x	x	x	vast
6110-9	Oosterpolder	1,98	-1,45	-1,45	x	x	x	x	vast
6110-10	Oosterpolder	30,53	-1,40	-1,40	-1,30	-1,50	-1,30	-1,50	dynamisch
6110-11	Oosterpolder	5,42	-1,24	-1,24	x	x	x	x	vast
6110-12	Oosterpolder	2,77	-1,27	-1,27	x	x	x	x	vast
6110-13	Oosterpolder	1,72	-1,77	-1,77	x	x	x	x	vast
6110-14	Oosterpolder	1,87	-1,12	-1,12	x	x	x	x	vast
6700-03	Grootslag	1623,25	-3,70	-3,70	-3,60	-3,80	-3,60	-3,80	dynamisch
6700-04	Grootslag	69,01	-3,05	-3,05	-2,95	-3,15	-2,95	-3,15	dynamisch
6700-06	Grootslag	46,43	-3,20	-3,20	-3,10	-3,30	-3,10	-3,30	dynamisch
6700-07	Grootslag	127,07	-2,8	-2,8	-2,7	-2,9	-2,7	-2,9	dynamisch
6700-08	Grootslag	76,65	-2,05	-2,05	-1,95	-2,15	-1,95	-2,15	dynamisch
6700-09	Grootslag	29,00	-3,10	-3,10	-3,00	-3,20	-3,00	-3,20	dynamisch
6700-10	Grootslag	1297,00	-2,40	-2,40	-2,35	-2,45	-2,35	-2,45	dynamisch
6700-11	Grootslag	1,73	-1,50	-1,50	-1,45	-1,55	-1,45	-1,55	dynamisch
6700-12	Grootslag	76,35	-2,5	-2,5	-2,4	-2,6	-2,4	-2,6	dynamisch
6700-13	Grootslag	0,98	-2,75	-2,75	-2,70	-2,80	-2,70	-2,80	dynamisch
6700-14	Grootslag	234,22	-2,50	-2,50	-2,40	-2,60	-2,40	-2,60	dynamisch
6700-15	Grootslag	589,94	-3,10	-3,10	-3,00	-3,20	-3,00	-3,20	dynamisch
6700-16	Grootslag	90,01	-3,40	-3,40	-3,30	-3,50	-3,30	-3,50	dynamisch
6700-18	Grootslag	12,15	-2,90	-2,90	-2,80	-3,00	-2,80	-3,00	dynamisch
6700-20	Grootslag	8,22	x	x	x	x	x	x	IJsselmeerpei
6700-21	Grootslag	115,10	-2,45	-2,45	-2,40	-2,50	-2,40	-2,50	dynamisch
6700-23	Grootslag	5,33	-2,84	-2,84	x	x	x	x	vast
6700-24	Grootslag	152,84	-3,3	-3,3	-3,2	-3,4	-3,2	-3,4	dynamisch
6700-25	Grootslag	6,59	-3,20	-3,20	-3,10	-3,30	-3,10	-3,30	dynamisch
6700-26	Grootslag	159,26	-3,45	-3,45	-3,35	-3,55	-3,35	-3,55	dynamisch
6700-28	Grootslag	162,67	-2,9	-2,9	-2,8	-3	-2,8	-3	dynamisch
6700-31	Grootslag	389,02	-3,10	-3,10	-3,00	-3,20	-3,00	-3,20	dynamisch
6700-33	Grootslag	436,89	-3,30	-3,30	-3,20	-3,40	-3,20	-3,40	dynamisch
6700-35	Grootslag	111,81	-3,00	-3,00	-2,90	-3,10	-2,90	-3,10	dynamisch
6700-37	Grootslag	49,23	-2,10	-2,10	-2,00	-2,20	-2,00	-2,20	dynamisch
6700-39	Grootslag	48,40	-2,60	-2,60	-2,50	-2,70	-2,50	-2,70	dynamisch
6700-40	Grootslag	54,22	-1,55	-1,55	-1,5	-1,6	-1,5	-1,6	dynamisch
6700-41	Grootslag	38,73	-1,55	-1,55	-1,5	-1,6	-1,5	-1,6	dynamisch
6700-42	Grootslag	120,21	-1,55	-1,55	-1,5	-1,6	-1,5	-1,6	dynamisch
6700-44	Grootslag	18,96	-1,95	-1,95	-1,85	-2,05	-1,85	-2,05	dynamisch
6700-46	Grootslag	53,44	-1,55	-1,55	-1,5	-1,6	-1,5	-1,6	dynamisch
6700-47	Grootslag	15,10	-2,40	-2,40	-2,30	-2,50	-2,30	-2,50	dynamisch
6700-48	Grootslag	97,33	-1,95	-1,95	-1,85	-2,05	-1,85	-2,05	dynamisch
6700-50	Grootslag	15,96	-1,6	-1,6	-1,5	-1,7	-1,5	-1,7	dynamisch
6700-51	Grootslag	25,55	-1,85	-1,85	-1,75	-1,95	-1,75	-1,95	dynamisch
6700-52	Grootslag	16,74	-1,95	-1,95	-1,9	-2	-1,9	-2	dynamisch
6700-53	Grootslag	633,45	-3,00	-3,00	-2,90	-3,10	-2,90	-3,10	dynamisch
6700-54	Grootslag	0,83	-1,80	-1,80	-1,70	-1,90	-1,70	-1,90	dynamisch

Peilgebied	Polder	Oppervlak (ha)	streep peil zomer	streep peil winter	boven grens zomer	beneden- grens zomer	boven grens winter	beneden- grens winter	Peilbeheer
6700-55	Grootslag	938,44	-2,05	-2,05	-1,95	-2,15	-1,95	-2,15	dynamisch
6700-56	Grootslag	93,20	-1,65	-1,65	-1,55	-1,75	-1,55	-1,75	dynamisch
6700-57	Grootslag	2,85	-2,32	-2,32	x	x	x	x	vast
6770-01	Proefpolder	33,64	-4,90	-4,90	-4,80	-5,00	-4,80	-5,00	dynamisch
6770-02	Proefpolder	11,03	-4,60	-4,60	-4,55	-4,65	-4,55	-4,65	dynamisch
6770-03	Proefpolder	2,85	-3,60	-3,60	x	x	x	x	vast
6770-04	Proefpolder	3,34	-3,90	-3,90	x	x	x	x	vast
6780-01	Immerhorn	16,71	-1,20	-1,20	-1,10	-1,30	-1,10	-1,30	dynamisch
6780-02	Immerhorn	25,80	-0,40	-0,40	-0,30	-0,50	-0,30	-0,50	dynamisch

Peilbesluit Drechterland

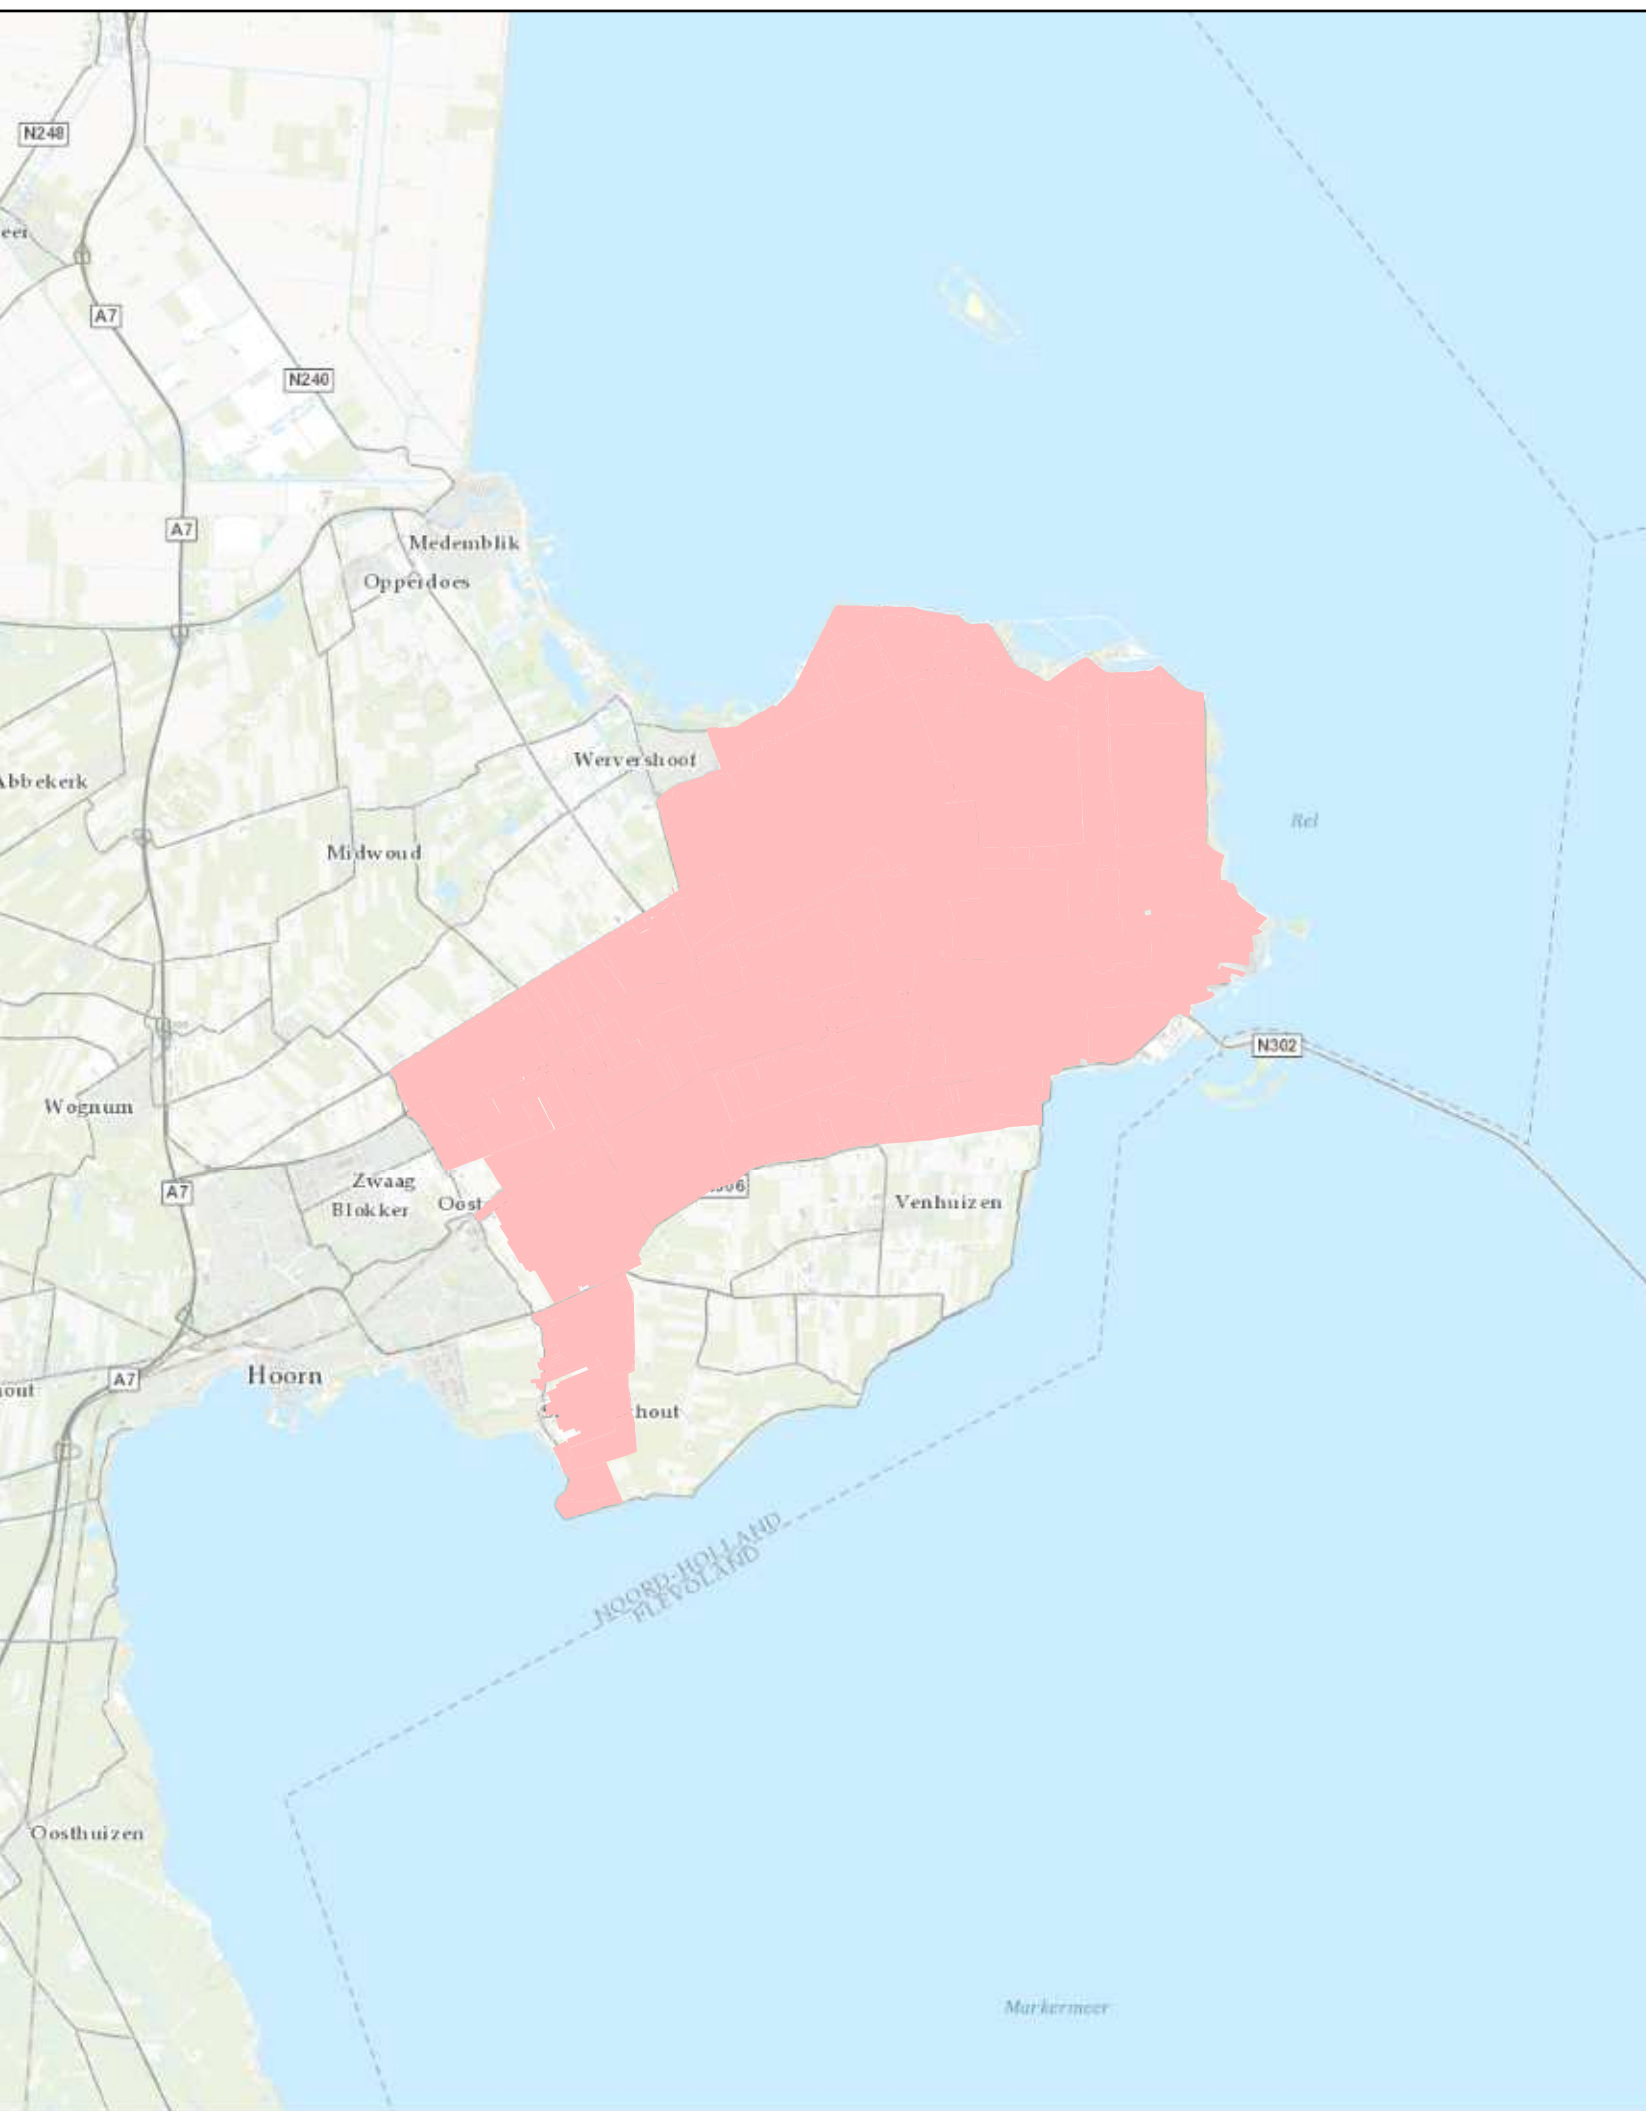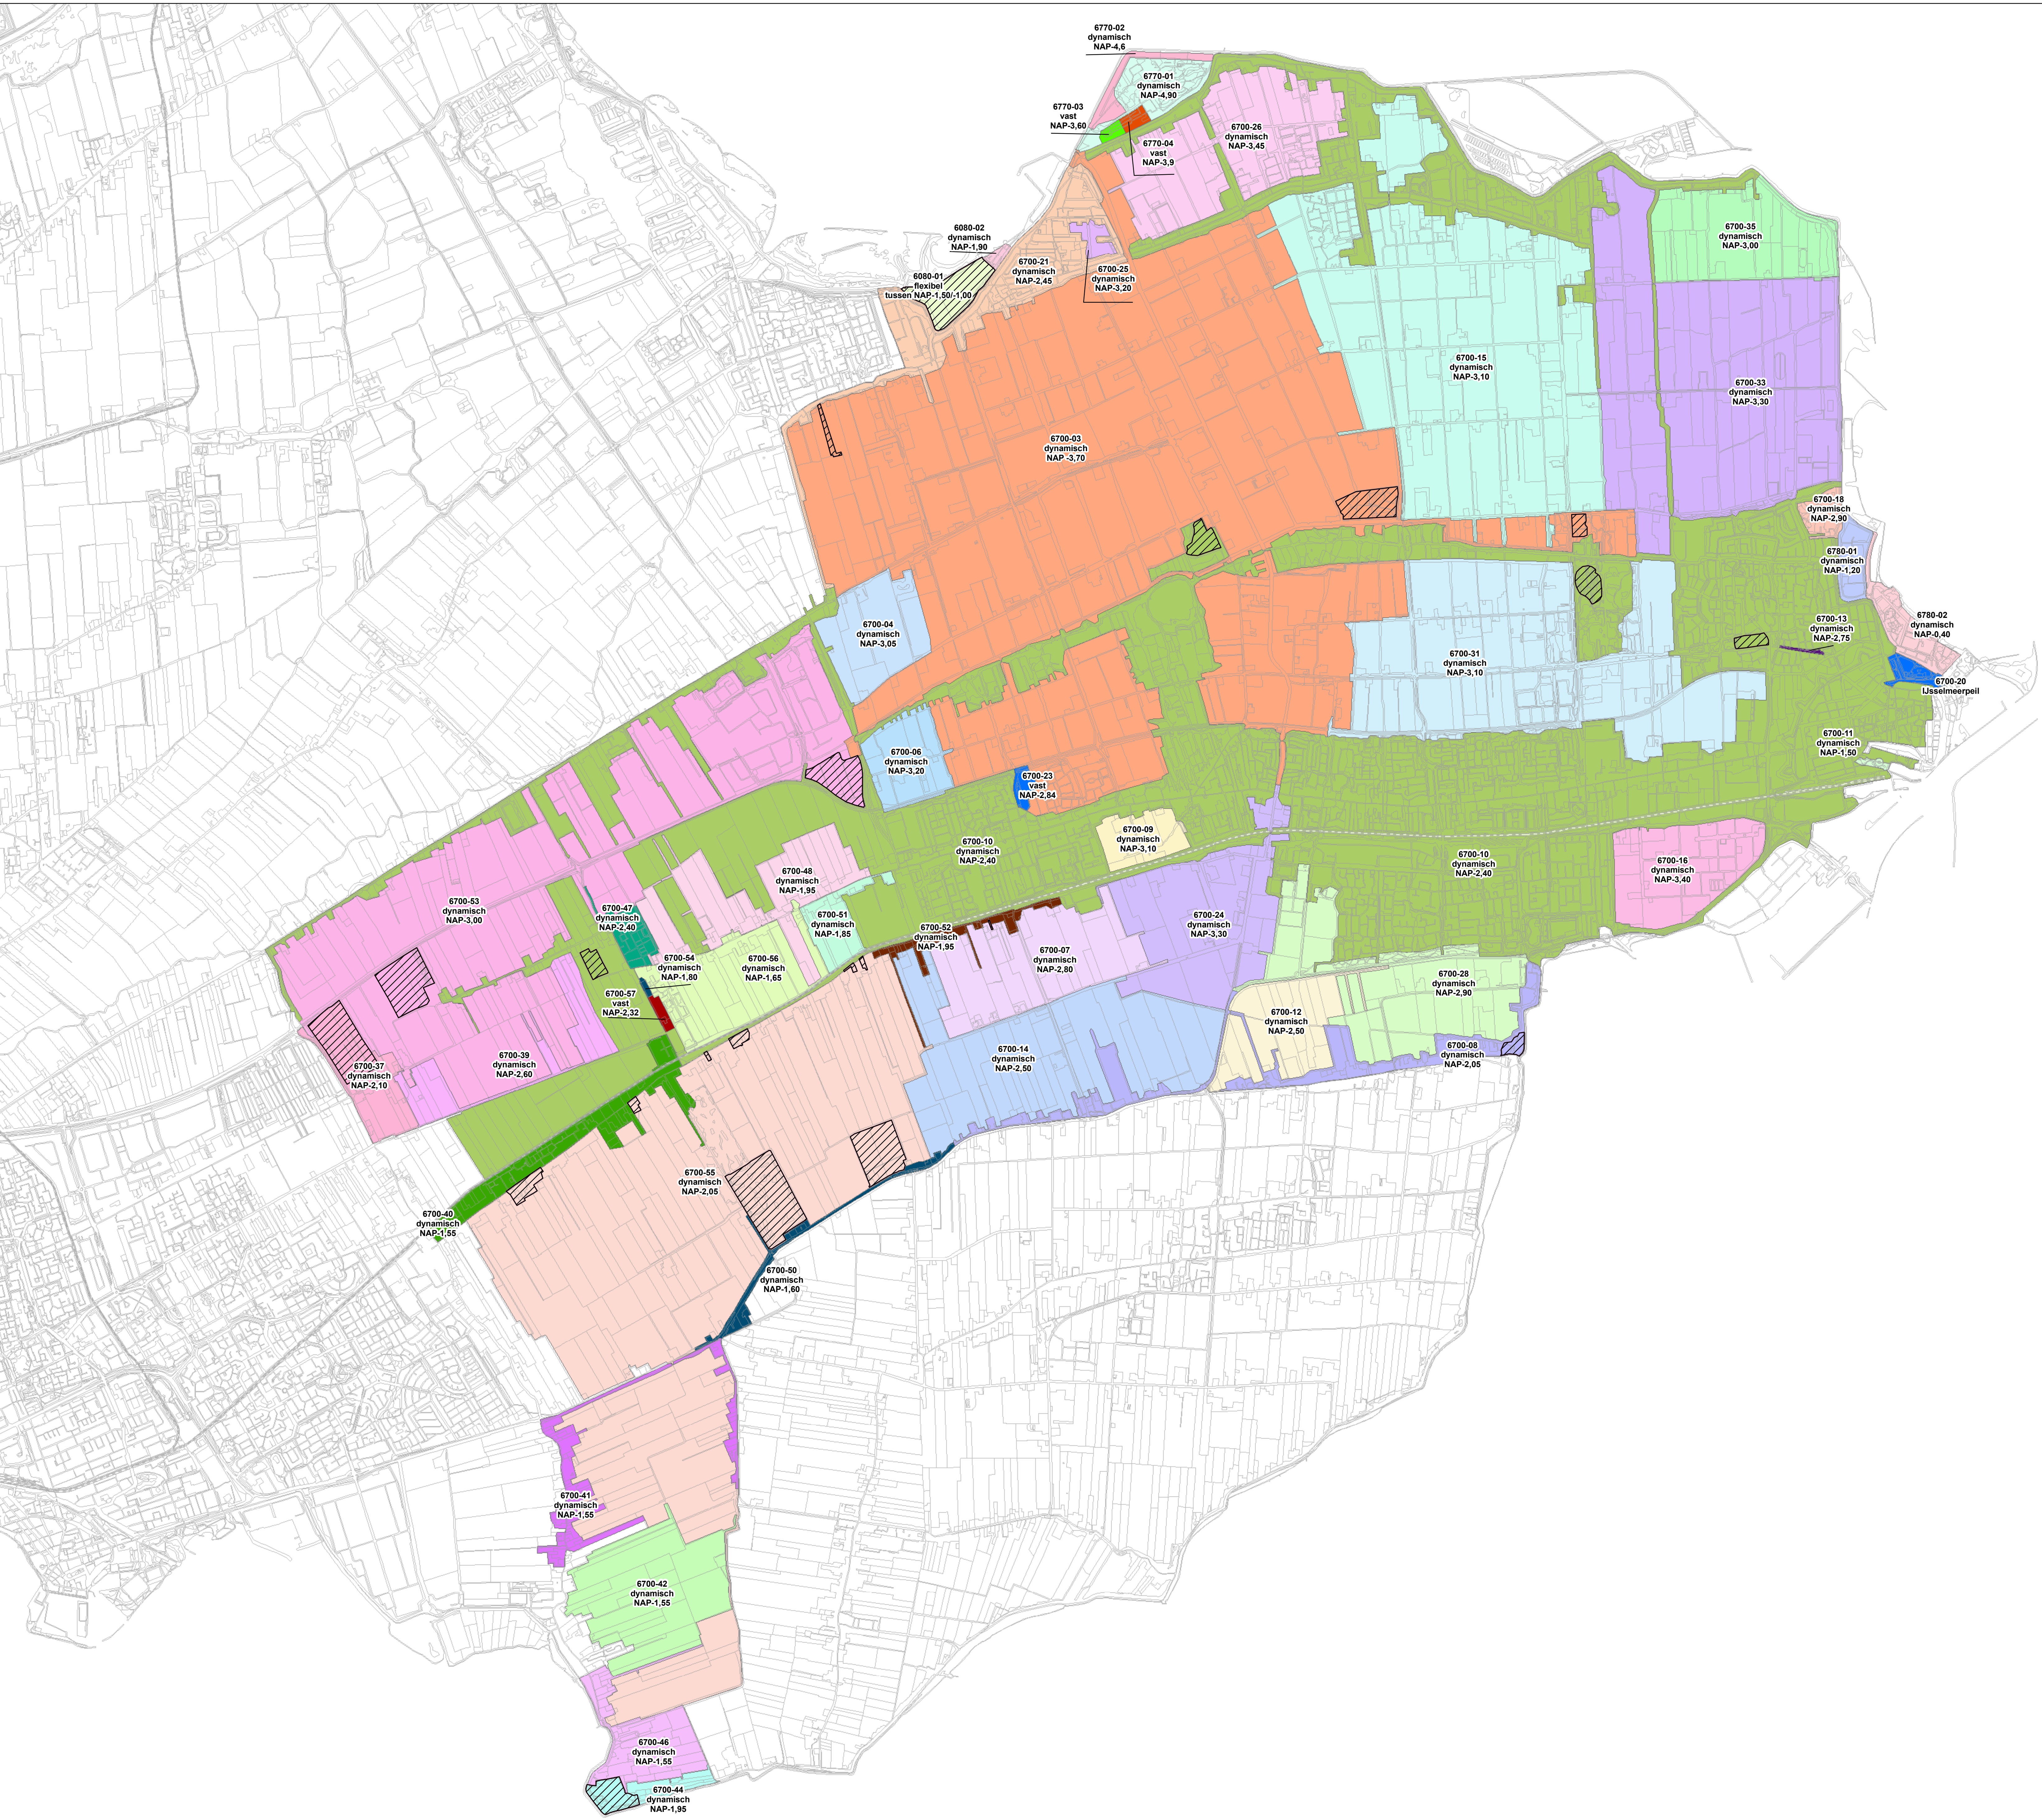


Legenda
Peilafwijkingen

Peilbesluitkaart Grootslag, Koopmanspolder, Proefpolder en Immerhorn



Tekeningnr: GB15-119
Datum: 7-04-2015
Formaat: A0
Getek.: KZ



Hoogheemraadschap Hollands Noorderkwartier
Postbus 250
1700 AG Heerhugowaard
T: 072-5828282
E: info@hhnk.nl

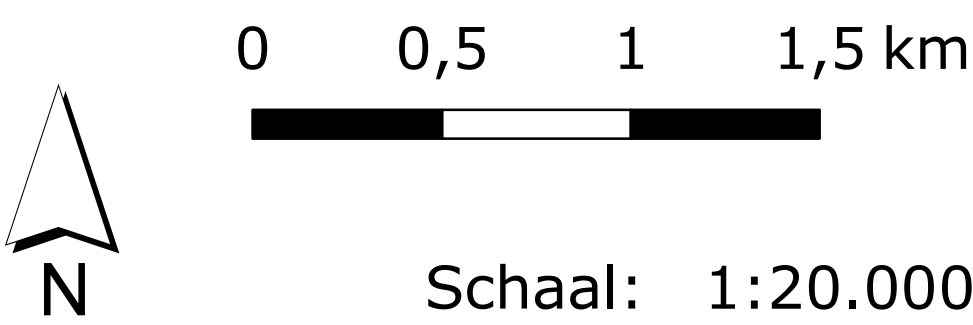

Peilbesluit Drechterland

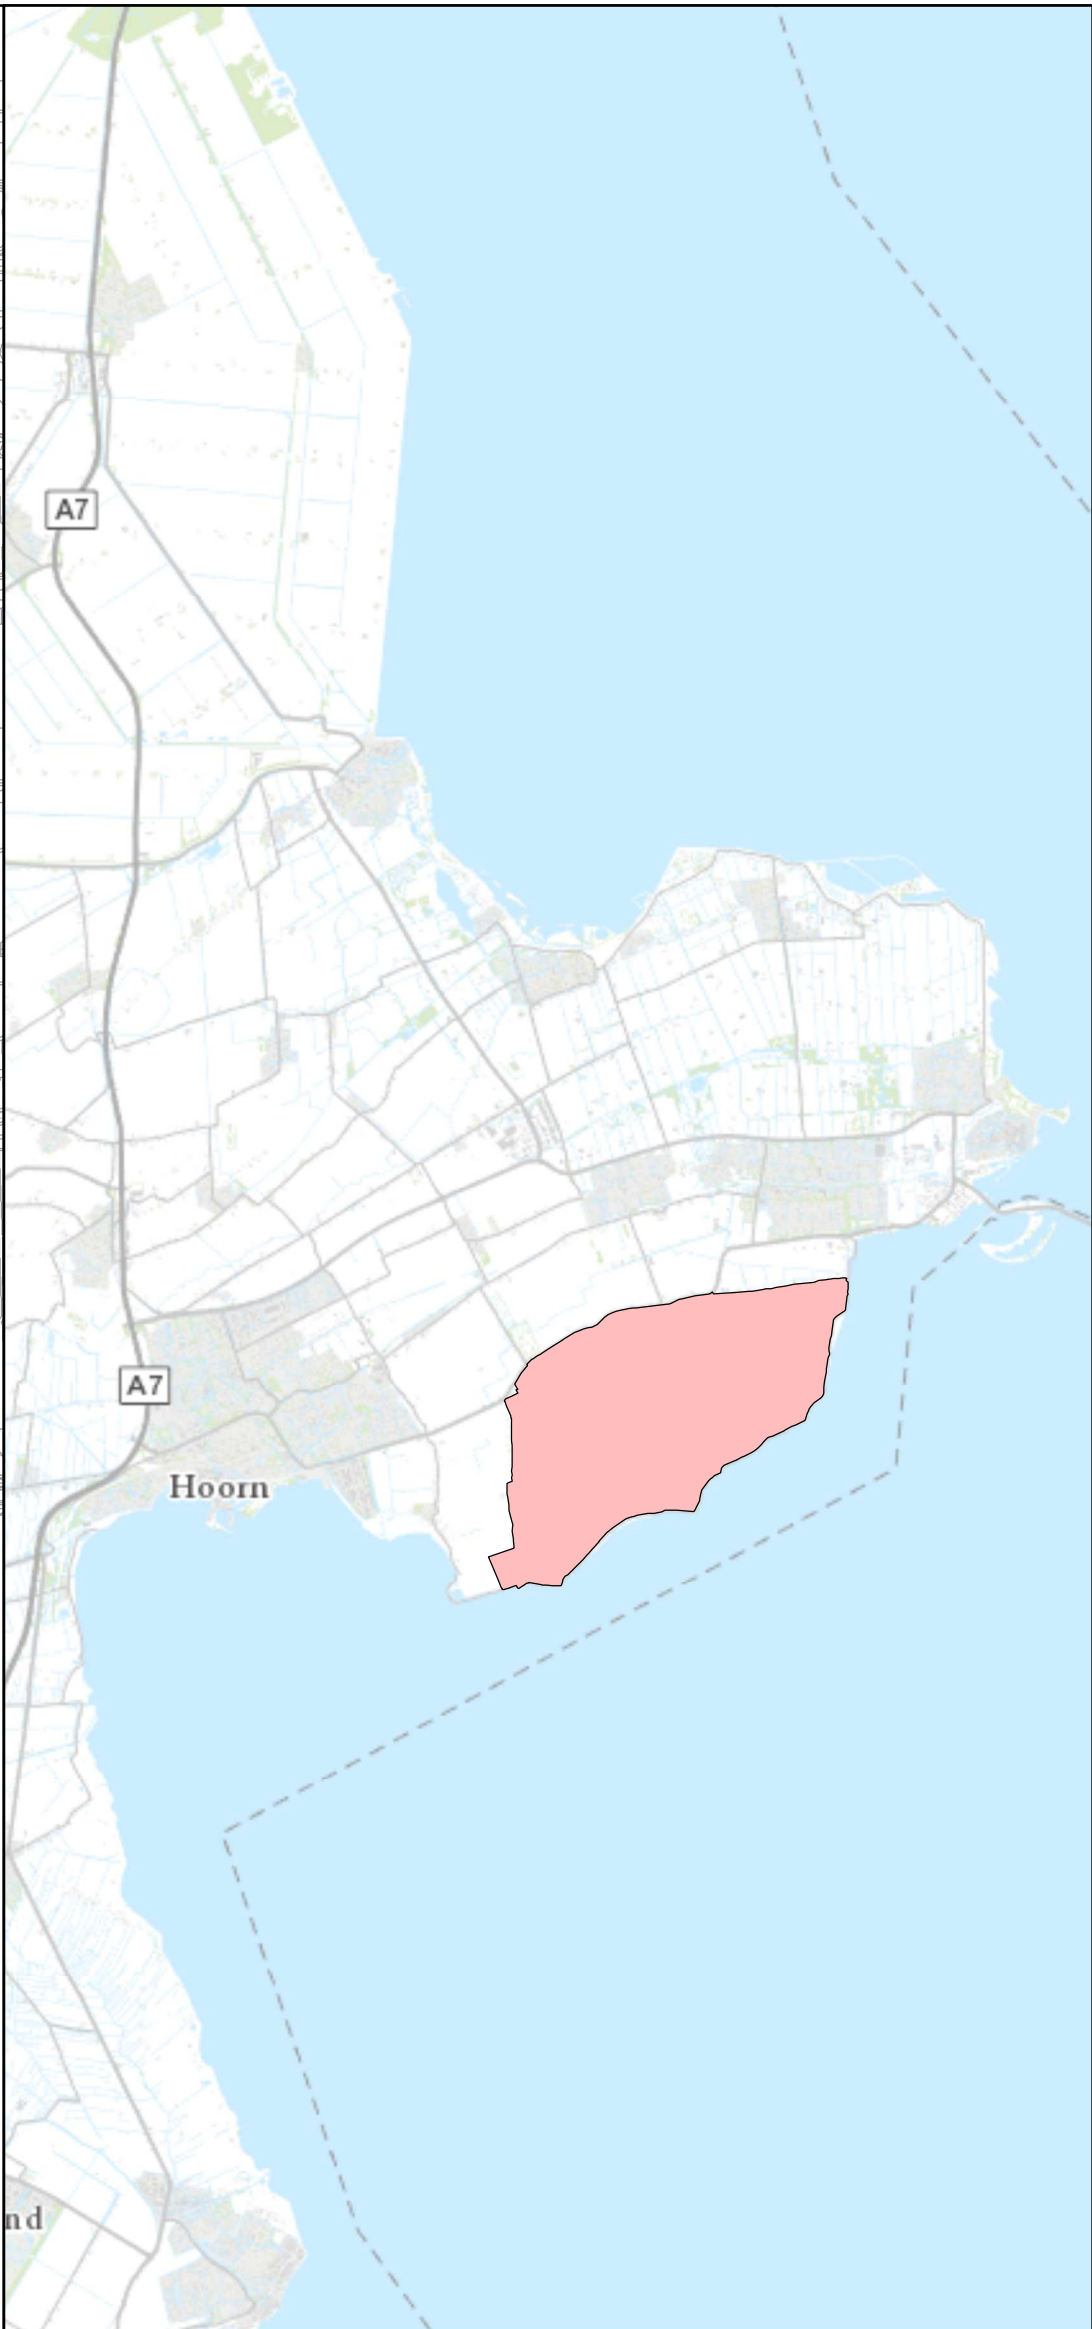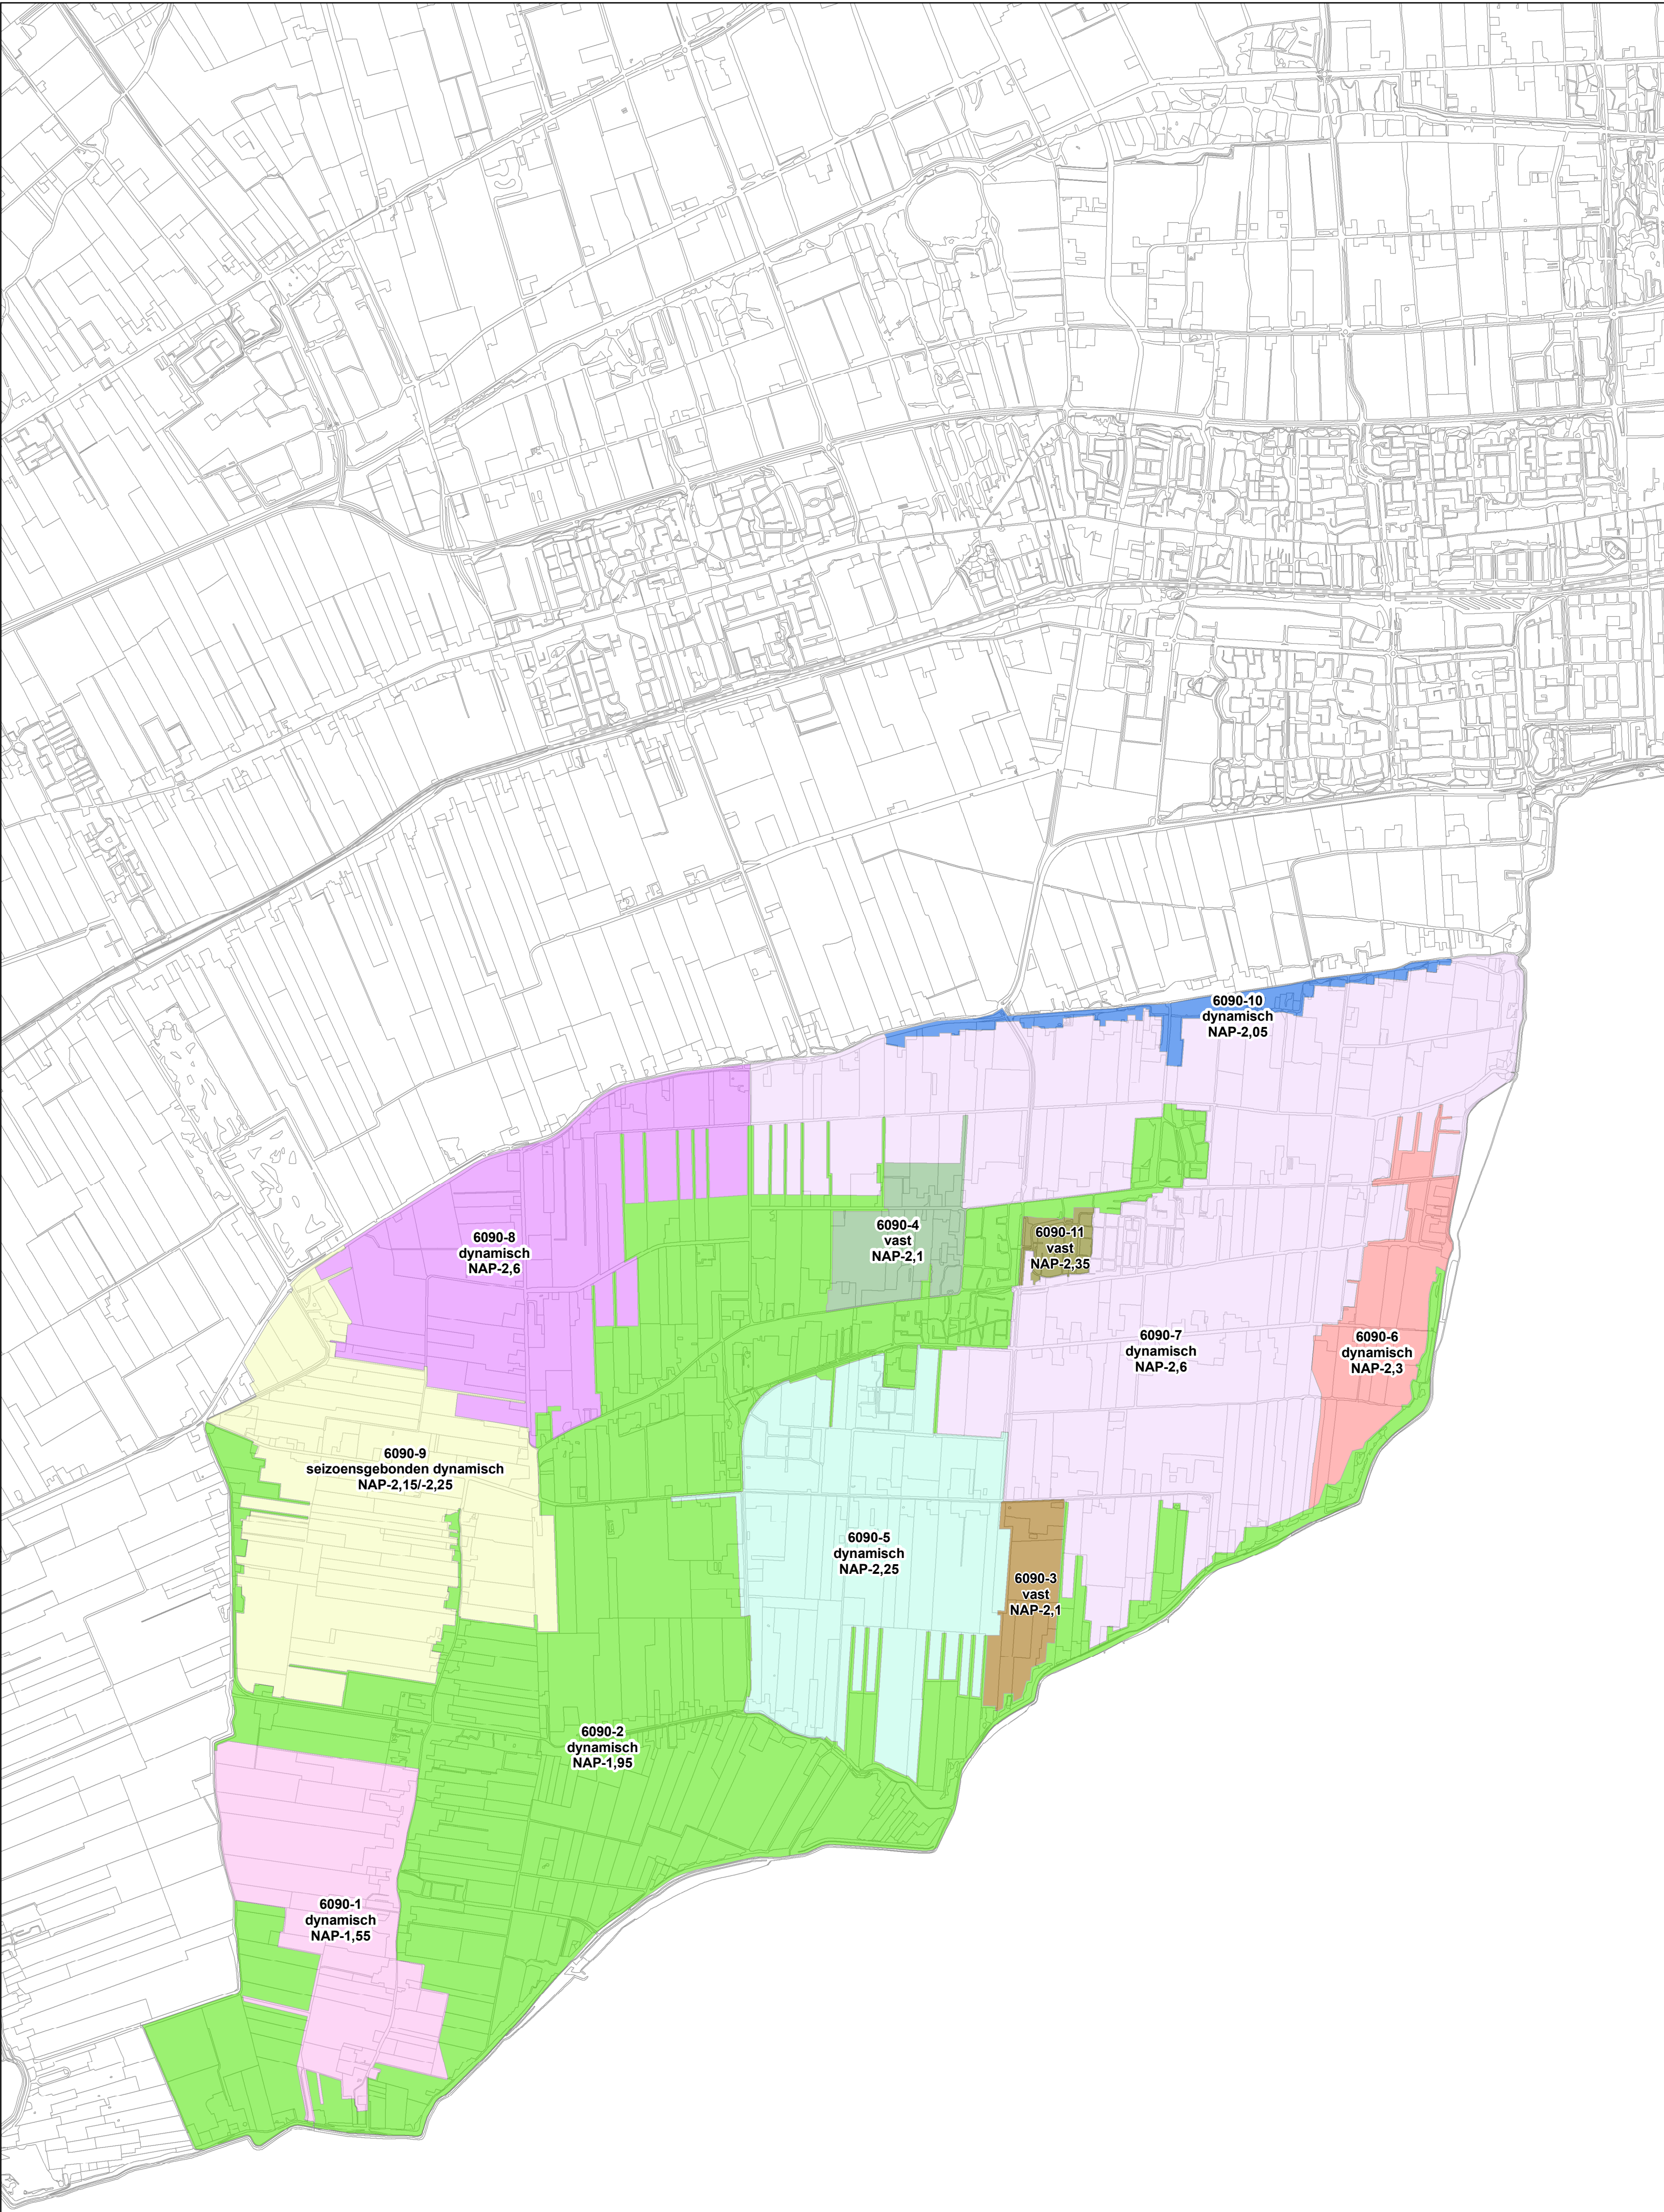


Peilbesluitkaart Drieban



Tekeningnr: GB15-120
Datum: 7-04-2015
Formaat: A1
Getek.: KZ

 **hoogheemraadschap
Hollands
Noorderkwartier**


Hoogheemraadschap Hollands Noorderkwartier
Postbus 250
1700 AG Heerhugowaard
T: 072-5828282
E: info@hnhk.nl

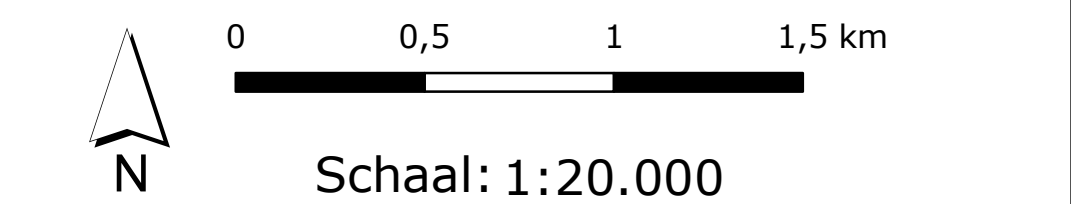

Peilbesluit Drechterland

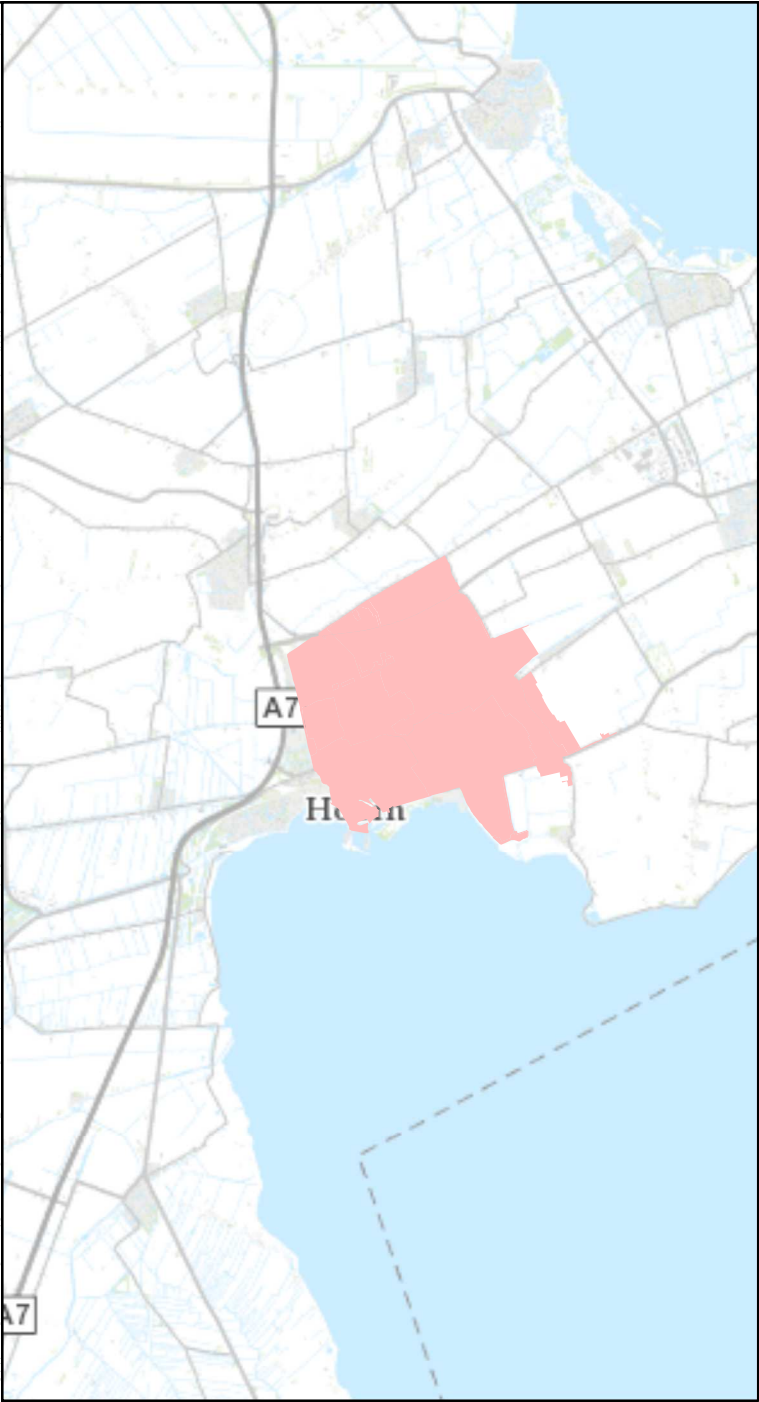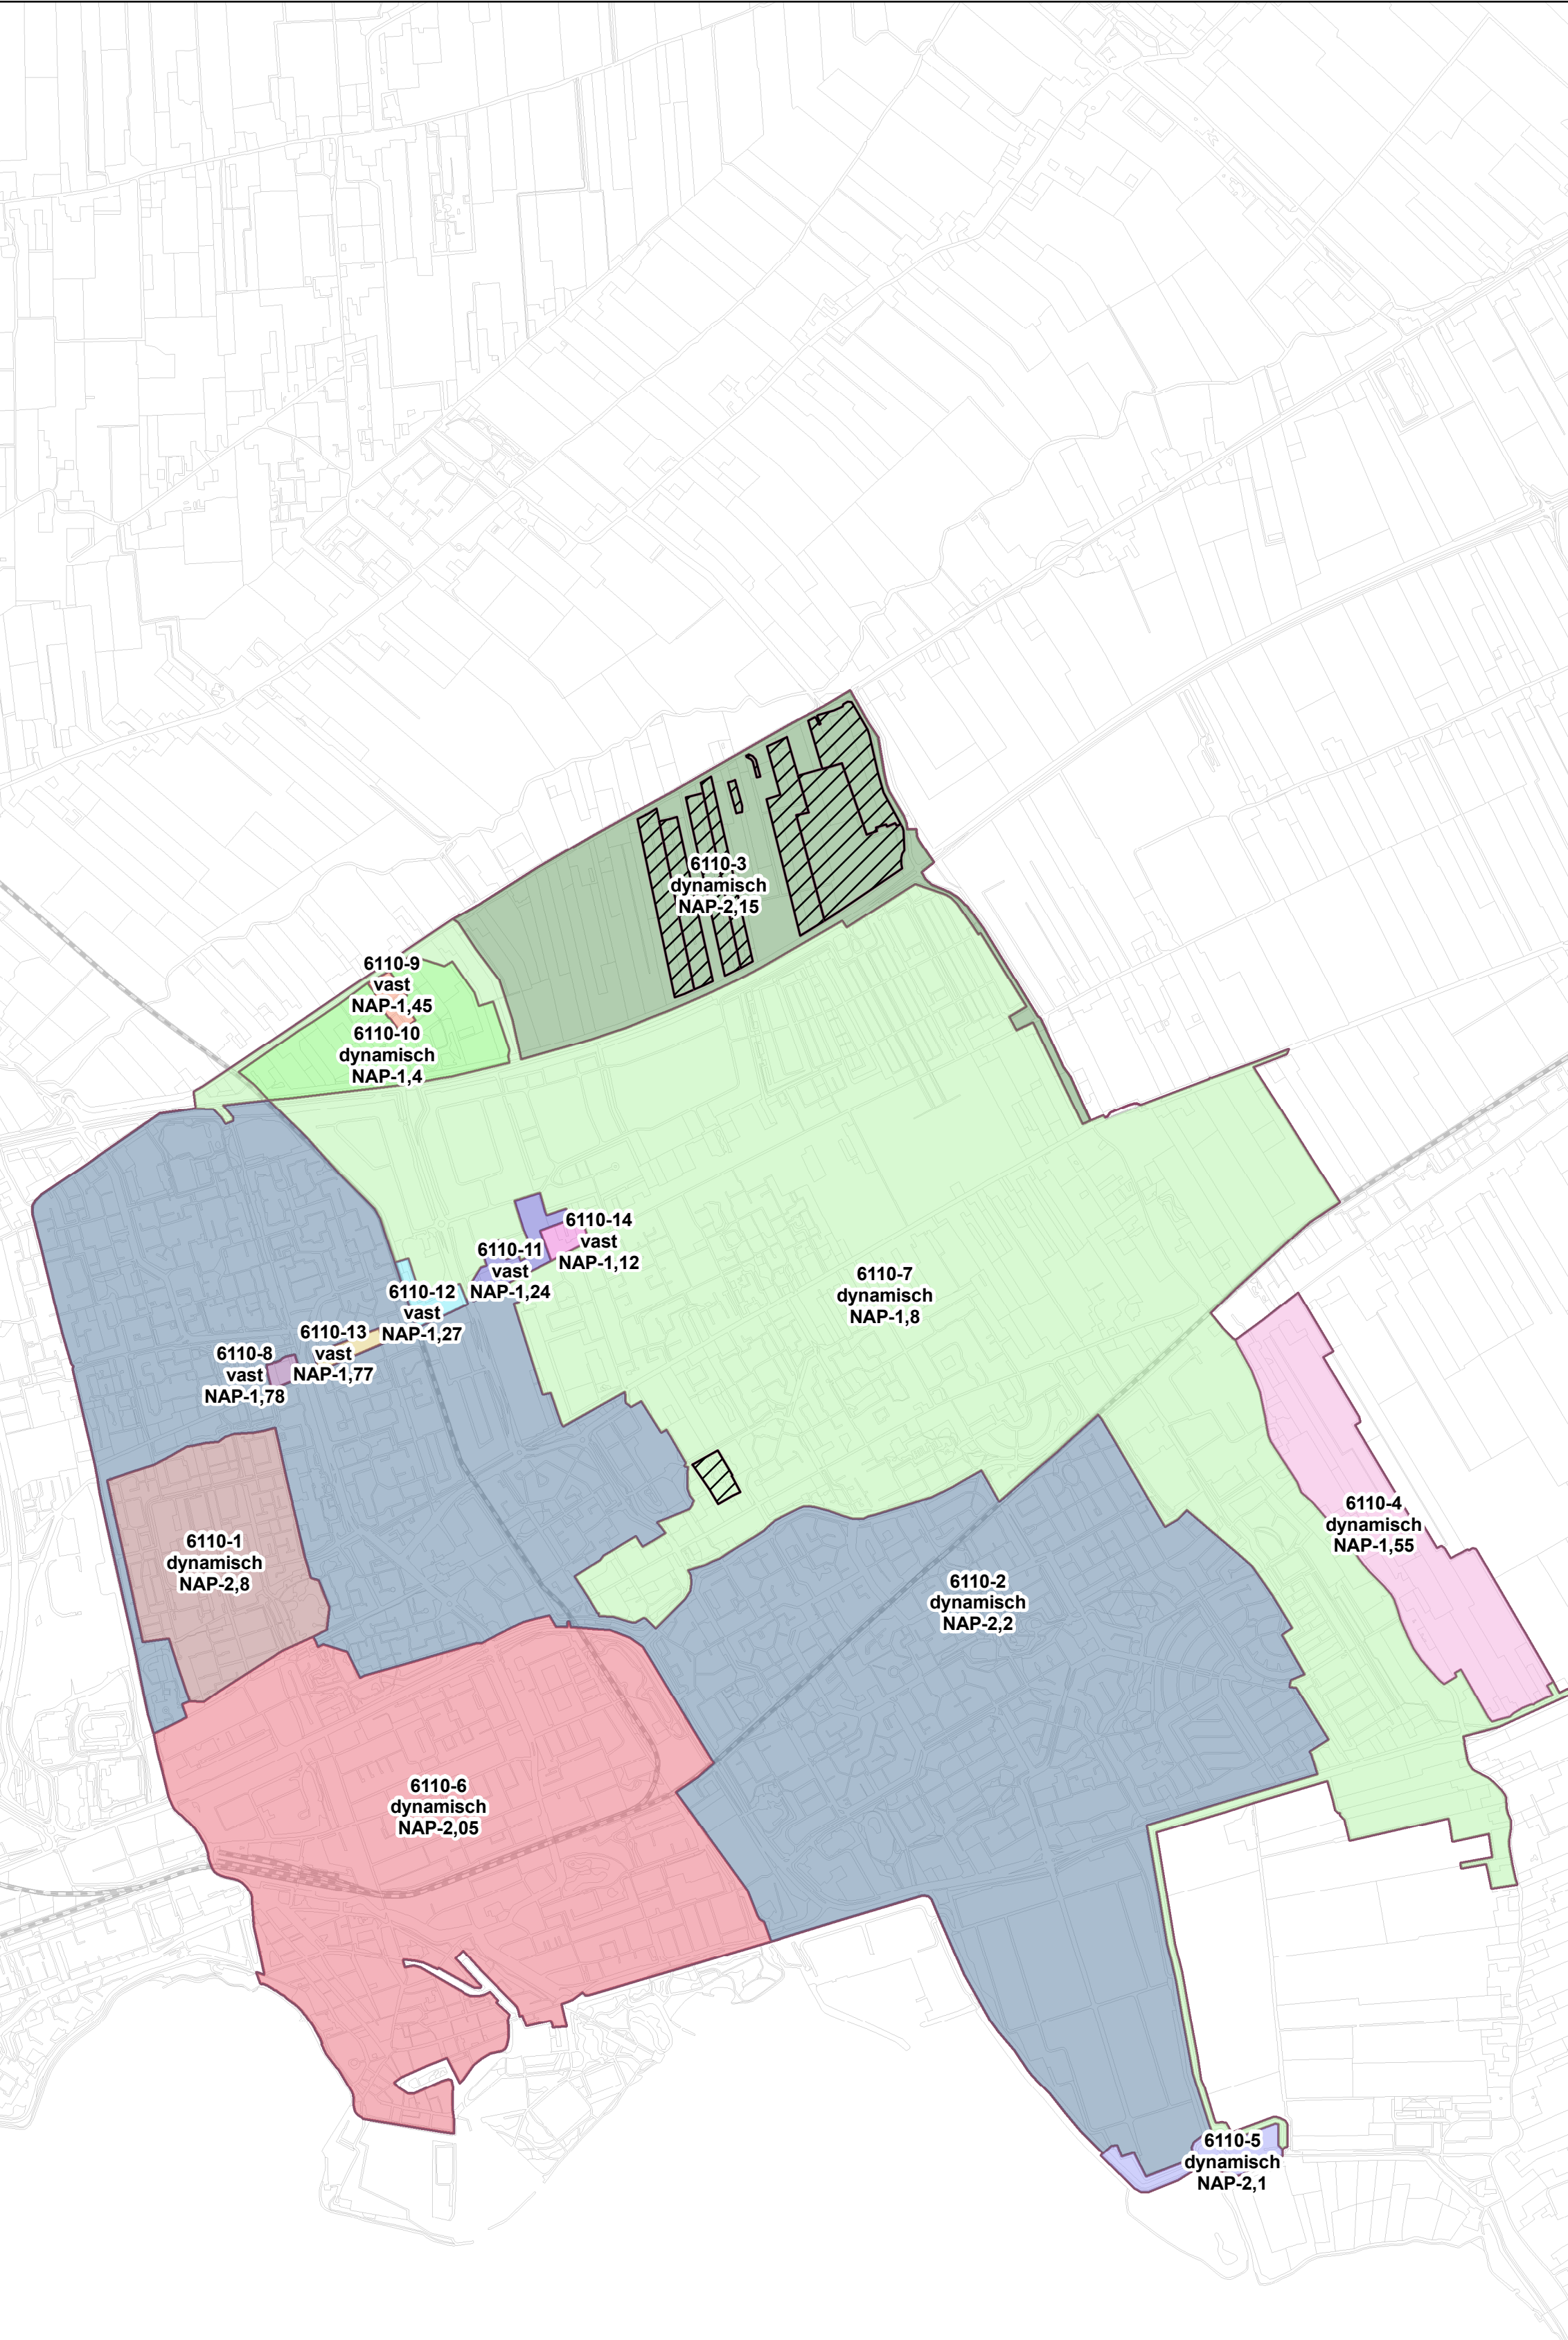

Legenda

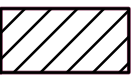 Peilafwijkingen


Peilbesluitkaart Oosterpolder

Tekeningnr: GB15-121
Datum: 07-04-2015
Formaat: A2
Getek.: KZ




hoogheemraadschap
**Hollands
Noorderkwartier**

Hoogheemraadschap Hollands Noorderkwartier
Postbus 250, 1700 AG Heerhugowaard
T: 072-5828282, E: info@hnhk.nl

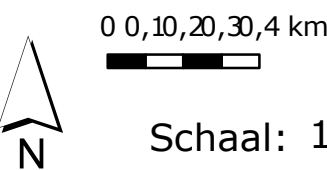


Schaal: 1:20.000

Peilbesluit Drechterland

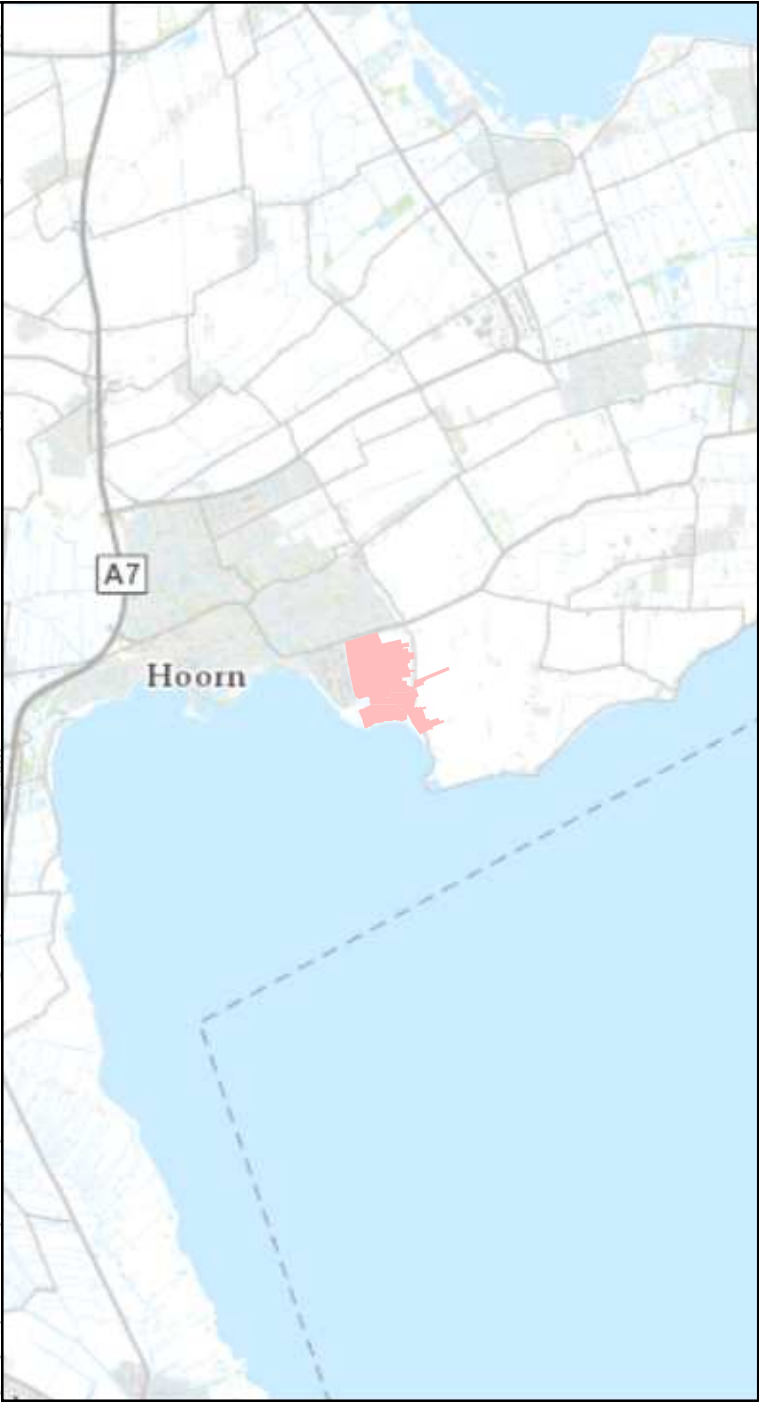

Legenda

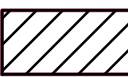 peilafwijkingen


Peilbesluitkaart Schellinkhout

Tekeningnr: GB15-122
Datum: 07-04-2015
Formaat: A2
Getek.: KZ



hoogheemraadschap
**Hollands
Noorderkwartier**

Hoogheemraadschap Hollands Noorderkwartier
Postbus 250, 1700 AG Heerhugowaard
T: 072-5828282, E: info@hnhk.nl

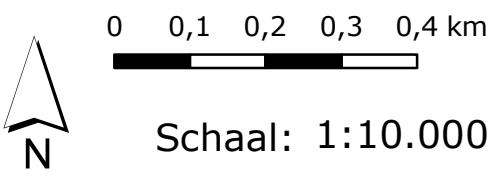


Na realisatie werken Westfrisiaweg



Legenda

 GPG_wijzigingen

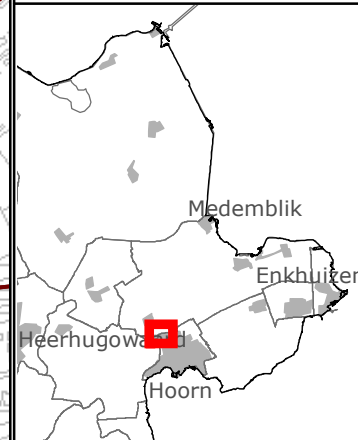

Peilbesluitkaart

Behoort bij:
peilbesluit: 15.17484

Versie: 1
Datum: 10-4-2015
Kaartnr: GB15-185
Formaat: A4



hoogheemraadschap
Hollands
Noorderkwartier

Hoogheemraadschap Hollands Noorderkwartier
Postbus 250, 1700 AG Heerhugowaard
T: 072-5828282, E: info@hnhk.nl



0 250 500 7500
Meters


Schaal: 1:10.000

Na realisatie werken Westfrisiaweg



Legenda

 GPG_wijzigingen

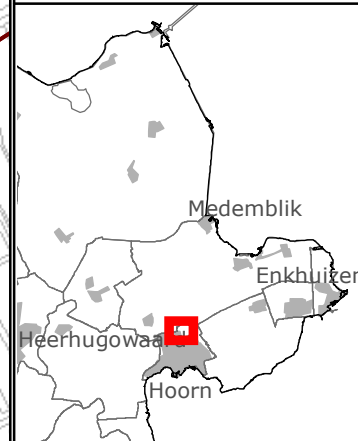

Peilbesluitkaart

Behoort bij:
peilbesluit: 15.17484

Versie: 1
Datum: 10-4-2015
Kaartnr: GB15-185
Formaat: A4



hoogheemraadschap
Hollands
Noorderkwartier


Hoogheemraadschap Hollands Noorderkwartier
Postbus 250, 1700 AG Heerhugowaard
T: 072-5828282, E: info@hnhk.nl



0 25 50 75 100
Meters


Schaal: 1:10.000

Na realisatie werken Westfrisiaweg

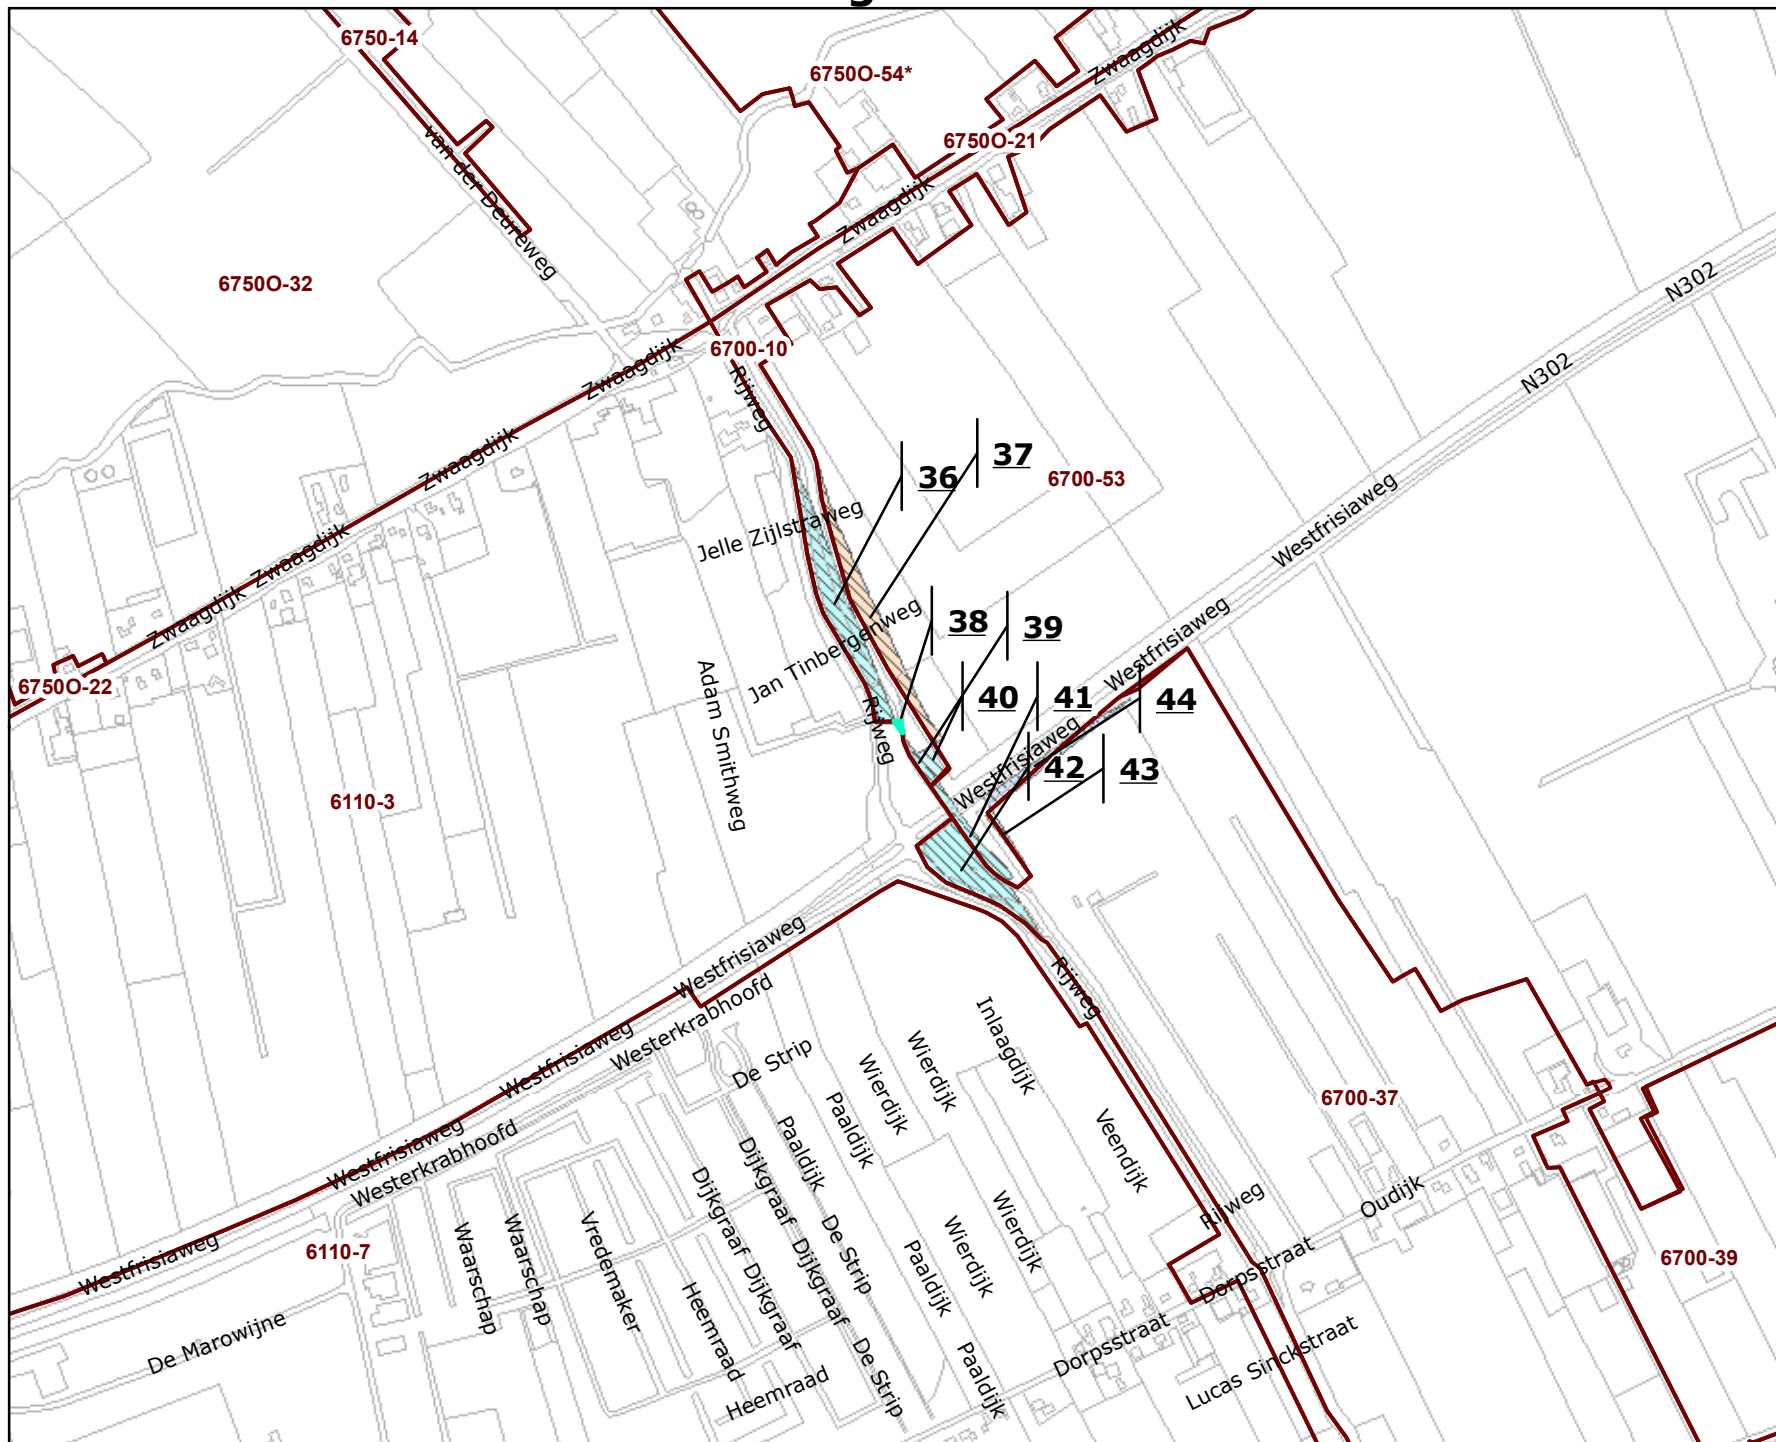

Legenda

GPG_wijzigingen

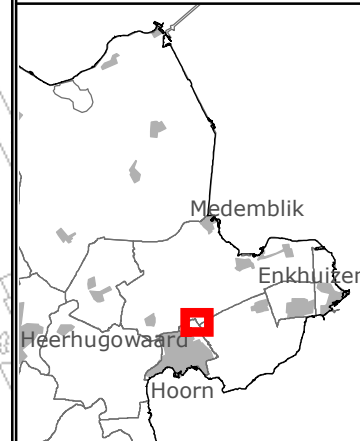

Peilbesluitkaart

Behoort bij:
peilbesluit: 15.17484

Versie: 1
Datum: 10-4-2015
Kaartnr: GB15-185
Formaat: A4



Hoogheemraadschap Hollands Noorderkwartier
Postbus 250, 1700 AG Heerhugowaard
T: 072-5828282, E: info@hnhk.nl




0 25 50 75 100

Meters

Schaal: 1:10.000

The map displays a network of streets and building footprints. Key streets include De Gracht, Schoolstraat, Nieuwe Boekert, Oudijk, Raadhuisstraat, Kapberg, Vijzelberg, Hoorberg, Hanebalk, Stulp, Woudlust, Dr. Nuijensstraat, Appelmarkt, Zaadmarkt, Kornmarkt, and Graanmarkt. Building footprints are outlined in red. Several areas are labeled with numbers: 67500-54*, 67500-12, 6700-10, 6700-53, 6700-48, 6700-47, 6700-56, and 6700-55. Specific locations are marked with numbers 45 through 50. A blue hatched area is located near location 45. The map also shows various market areas like Zwaagdijk, Noorderboeket, and Tuinmarkt.

 GPG_wijzigingen

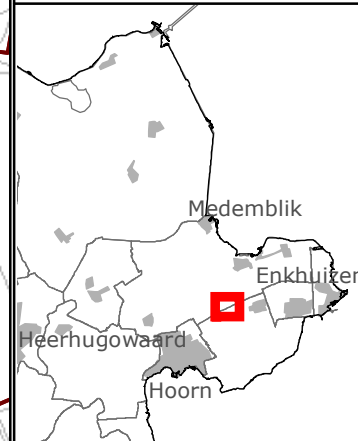

Behoort bij: peilbesluit: 15.17484

Versie: 1
Datum: 10-4-2015
Kaartnr: GB15-185
Formaat: A4




Hoogheemraadschap Hollands Noorderkwartier
Postbus 250, 1700 AG Heerhugowaard
T: 072-5828282, E: info@hhnk.nl




0 25 50 75 100
Meters
Schaal: 1:10.000

Na realisatie werken Westfrisiaweg

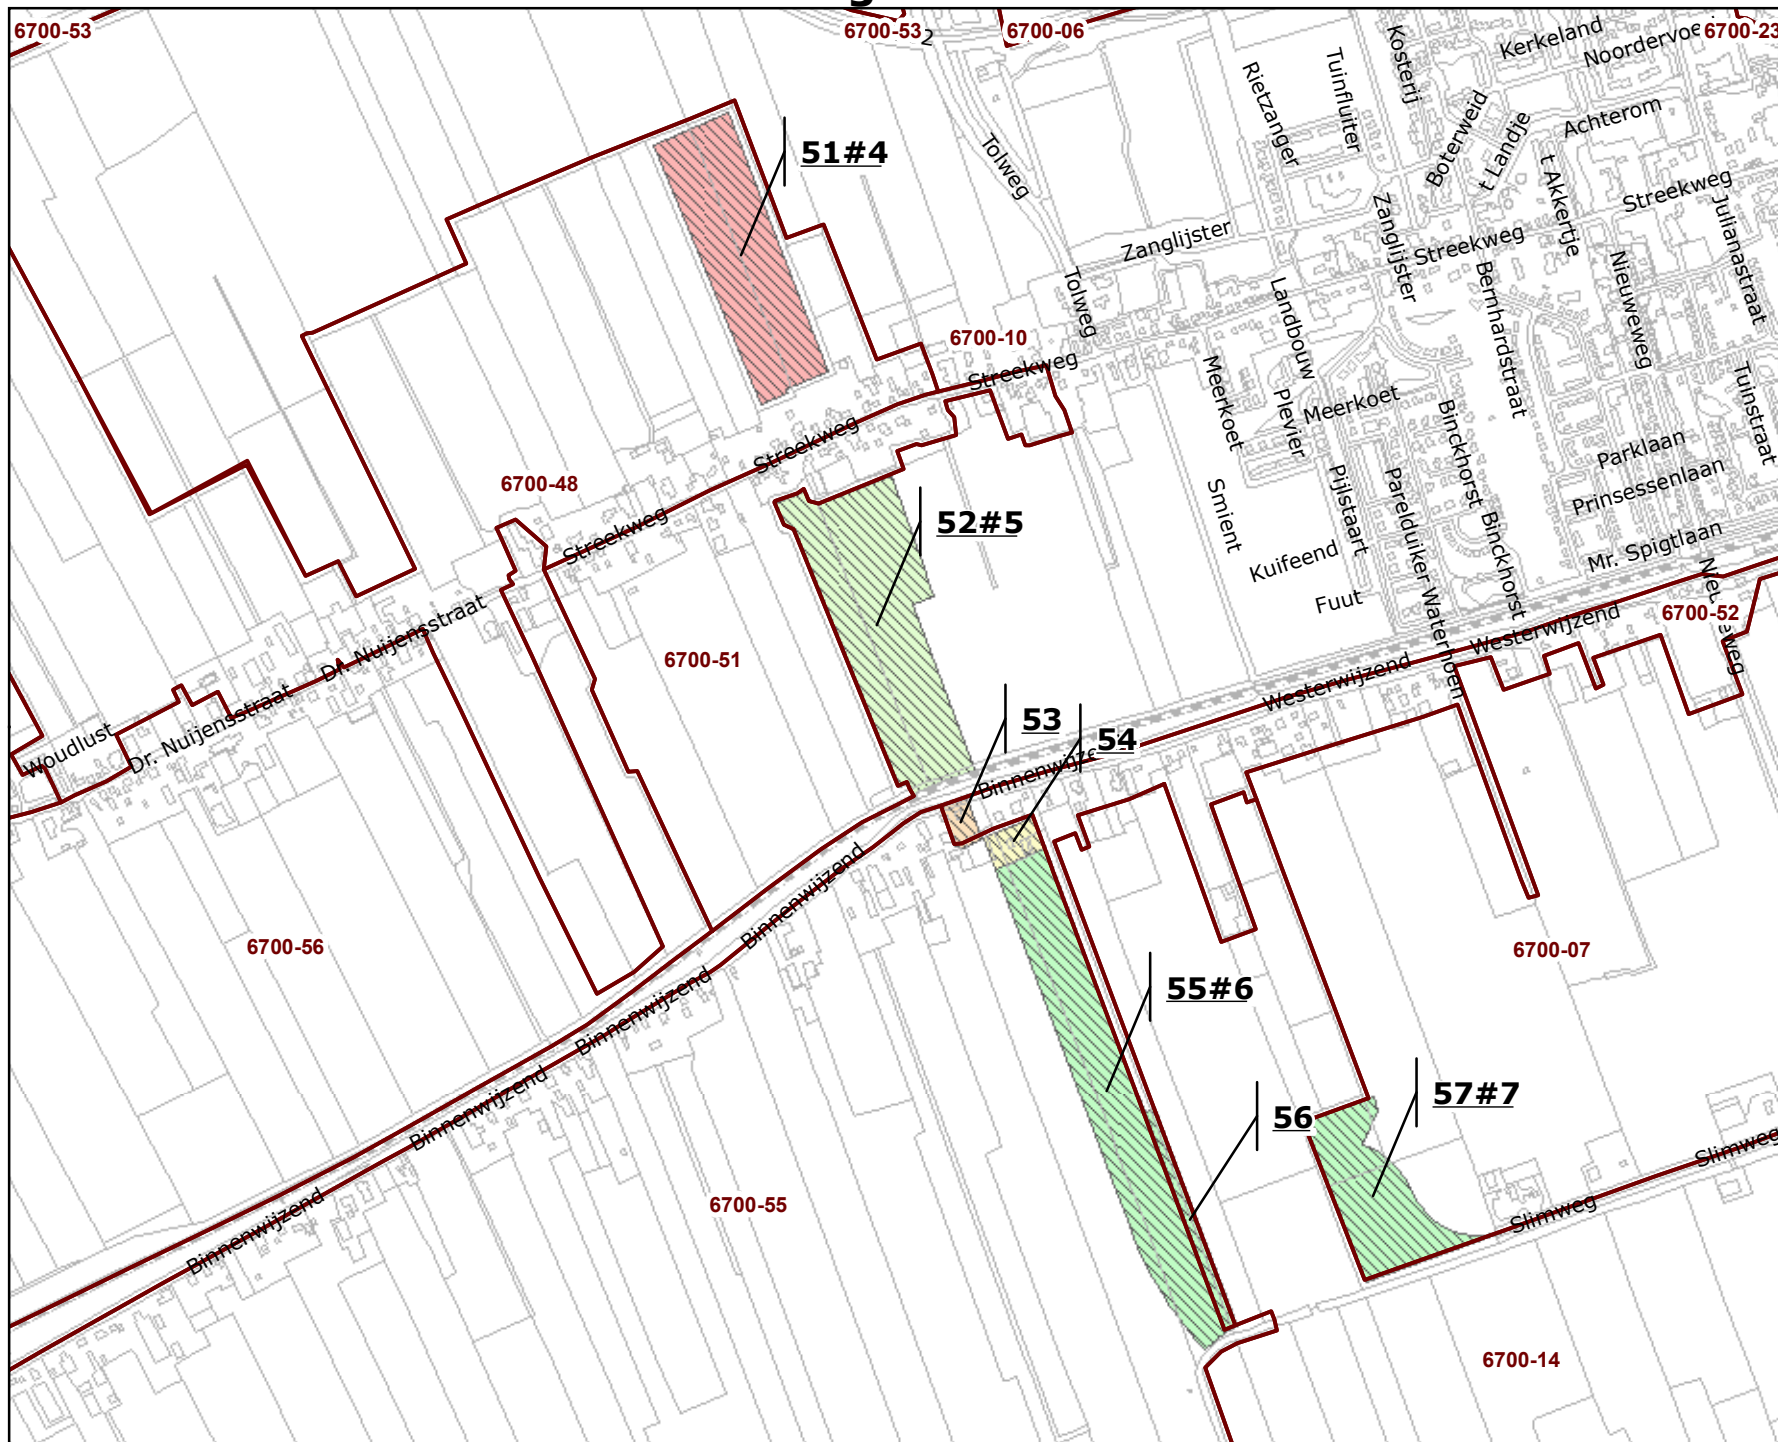

Legenda

 GPG_wijzigingen

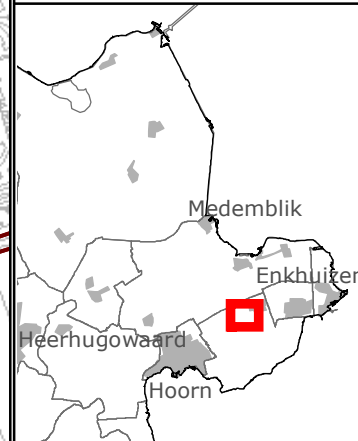

Peilbesluitkaart

Behoort bij:
peilbesluit: 15.17484

Versie: 1
Datum: 10-4-2015
Kaartnr: GB15-185
Formaat: A4



hoogheemraadschap
Hollands
Noorderkwartier

Hoogheemraadschap Hollands Noorderkwartier
Postbus 250, 1700 AG Heerhugowaard
T: 072-5828282, E: info@hnhk.nl



0 25507500

Meters


Schaal: 1:11.807

Na realisatie werken Westfrisiaweg



Legenda

 GPG_wijzigingen

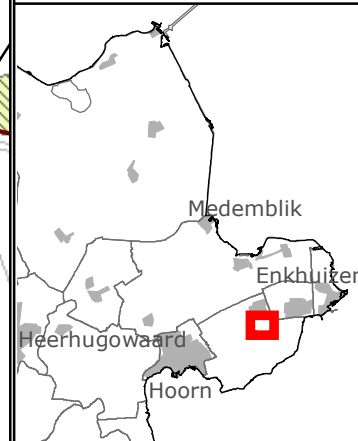

Peilbesluitkaart

Behoort bij:
peilbesluit: 15.17484

Versie: 1
Datum: 10-4-2015
Kaartnr: GB15-185
Formaat: A4



Hoogheemraadschap Hollands Noorderkwartier
Postbus 250, 1700 AG Heerhugowaard
T: 072-5828282, E: info@hnhk.nl




0 25 50 75 100
Meters
Schaal: 1:10.000

Na realisatie werken Westfrisiaweg



Legenda

 GPG_wijzigingen

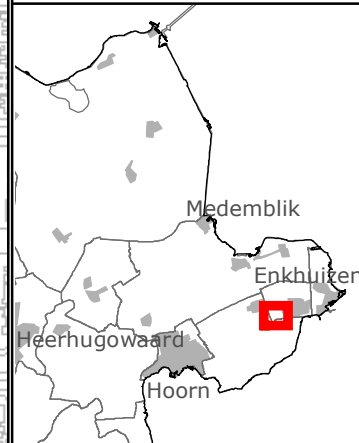

Peilbesluitkaart

Behoort bij: peilbesluit: 15.17484

Versie: 1
Datum: 10-4-2015
Kaartnr: GB15-185
Formaat: A4



hoogheemraadschap
**Hollands
Noorderkwartier**

Hoogheemraadschap Hollands Noorderkwartier
Postbus 250, 1700 AG Heerhugowaard
T: 072-5828282, E: info@hhnk.nl



0 25 50 75 100

Meters

Schaal: 1:10.000