

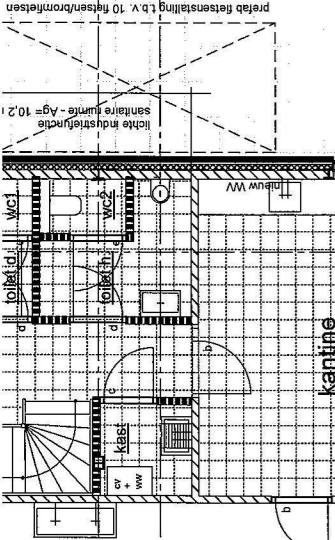


STARK
adviesbureau voor
bouwconstructies b.v.
info@sterk-adviesbureau.nl

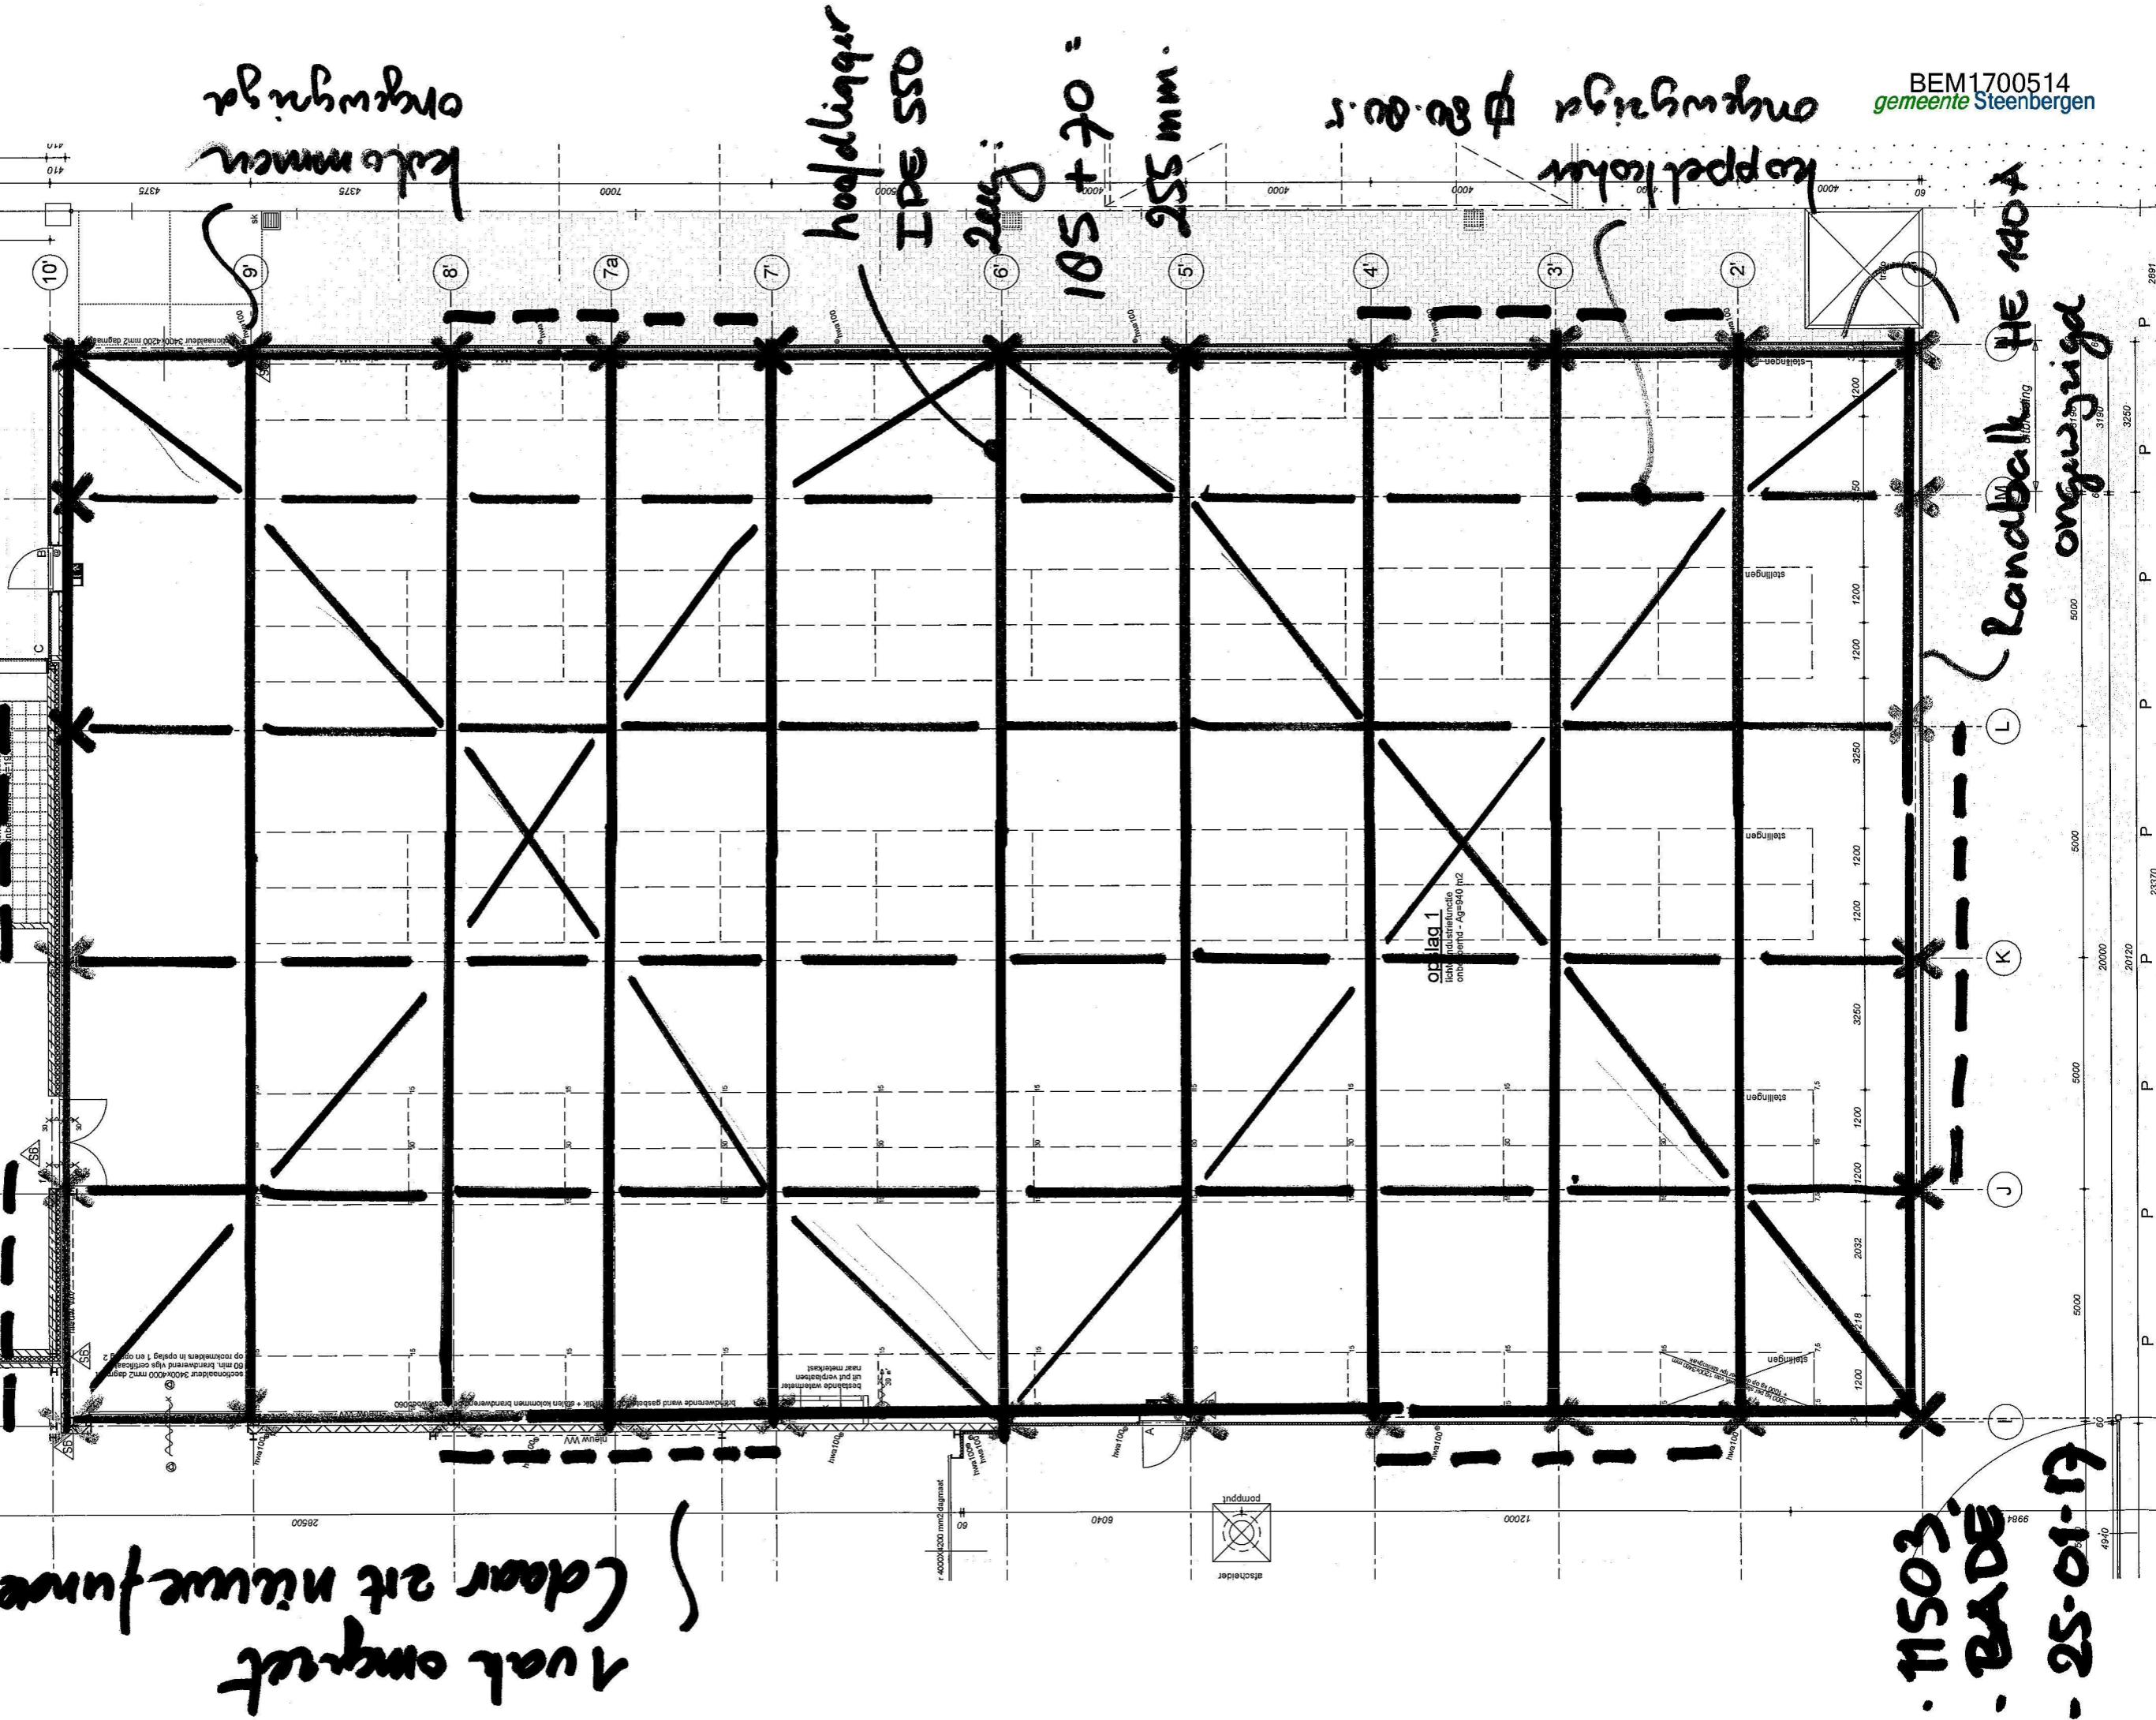

werkpiaats
lichte industrie/functie
omvangend - Ag=100 m2

Behoort bij beschikking	
d.d.	17-03-2017
nr.(s)	ZK17000604
Medewerker Publiekszaken/vergunningen	

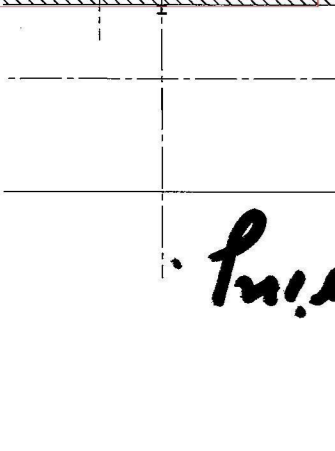

keuken
omvangend


hoofdbalk
IPE 550
2eeg:
185 + 70 =
255 mm.

omvangend
koppelbalk
Ø 80.80.5

Langsbalk HE 140 A
omvangend



1 vak omgiet
(daar zit nieuwe funnering)

11503
BADE
25-01-17



**adviesbureau voor
 bouwconstructies b.v.**

 info@sterk-adviesbureau.nl

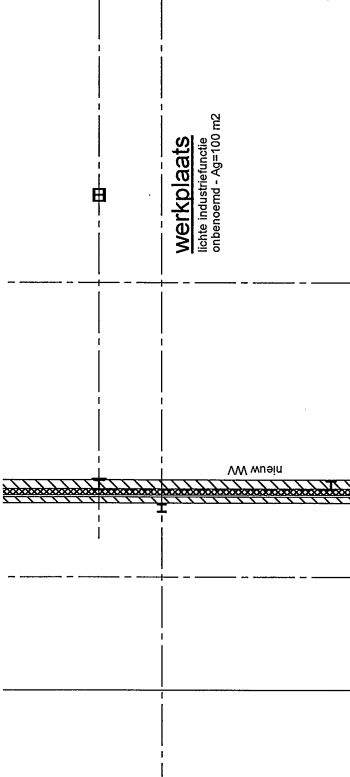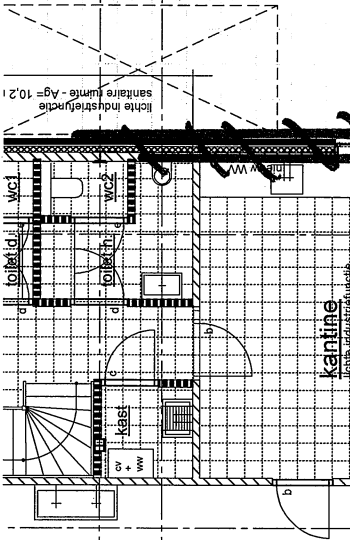


koppelen

*Beton
 vloer
 d=180*

*nieuw
 functie
 balken
 op m als
 bestaand*

*Zijn ook de maximale
 belastingen
 per punt?*

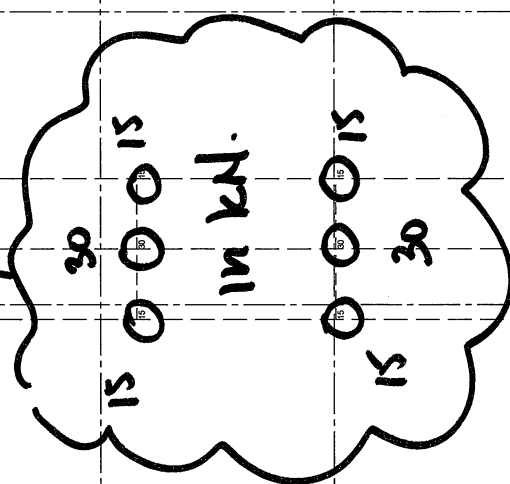

oopslag 1
 lichtindustrialiefunctie
 onbepaald - Ag=940 m2

15
11503
BADÉ
15-01-17

*koppelen
 uitbreiding*

