GEBOUWEN				
symbool:	omschrijving:	vee	aantal	mest inhoud
1	bedrijfswoning	-	-	- m^3
2a	machineberging	-	-	- m^3
2b	paardenstal	Paarden K1.100	14	- m^3
2c	schapenstal	Schapen B1.100	20	- m^3
3	pluimveestal	Legkippen E 2.11.1 BWL 2004.09.V1 i.c.m. E 6.8	9.500	80 m^3
4	pluimveestal	Legkippen E 2.11.1 BWL 2004.09.V1 i.c.m. E 6.8	28.000	80 m^3
5	pluimveestal	Legkippen E 2.100	3.400	200 m^3

GRONDSTOFFEN EN PRODUCTEN				
symbool:	onderdeel:	aantal:	inhoud	totaal
1	voersilo (binnen)	1	3.0 ton	3.0 ton
1	voersilo	4	16.0 ton	32.0 ton
1	voersilo	2	8.0 ton	16.0 ton
1 DIE 1	dieselotanktank in tankbak	1	1.000 ltr	1.000 ltr
2 DIE 2	poederblusser	4	6 kg	24 kg
3	medicijnkast	1	10 ltr	10 ltr
4	ontsmettingsmiddelen	1	50 ltr	50 ltr
5	kadaveropslag (gekoeld)	2	200 ltr	400 ltr
6	mestopslag in mestloods	2	80 m^3	160 m^3
7	spoelwaterput	1	6 m^3	6 m^3
8	spoelwaterput	4	4 m^3	16 m^3
9	mestopslag in stal (beuvl)	1	200 m^3	200 m^3
9	spoelwaterput	3	2 m^3	6 m^3
9	spoelwaterput	2	40 m^3	80 m^3
10	mestput	1	150 m^3	150 m^3
11	spoelwaterput	2	10 m^3	20 m^3
12	hooi- en strooiopslag	1	240 m^3	240 m^3
13	vaste mestopslag ftv paarden en schapen	1	20 m^3	20 m^3
14	afvalcontainer	1	1 m^3	1 m^3

ELEKTRISCHE VERMOGEN				
symbool:	Omschrijving	aantal:	kW/stuk	kW totaal
1	ventilator Ø 0.75	2	1.10 kW	2.2 kW
1	ventilator Ø 1.10	2	0.55 kW	1.1 kW
1	ventilator Ø 0.65	7	0.40 kW	2.8 kW
1	hogedrukreiniger	1	4.25 kW	4.3 kW
2	handgereedschappen	1	10.00 kW	10.0 kW
3	compressor	1	1.10 kW	1.1 kW
4	lastrafo	1	2.20 kW	2.2 kW
5	kadaverkoeling (Freon R22, 2.2kg)	1	1.00 kW	1.0 kW
6	(vermoten inlaatventielen	4	0.37 kW	1.48 kW
7	uitdrijfmotor wegrolegnesten	13	0.37 kW	4.81 kW
8	voerlijnen	5	0.55 kW	2.25 kW
10	eierbanden	5	0.75 kW	3.75 kW
11	mestbanden	5	0.75 kW	3.75 kW
12	dwarsafvoer mestbanden	2	2.20 kW	4.4 kW
13	mestopvoerband	2	3.00 kW	6.0 kW
14	inpakmachine	2	1.10 kW	2.2 kW
15	stapelaar	2	0.75 kW	1.5 kW
16	trekker (diesel)	1	45.00 kW	45.0 kW
17	vrachtauto	1	230.00 kW	230.0 kW
	TOTAAL VERMOGEN:			299.86 kW

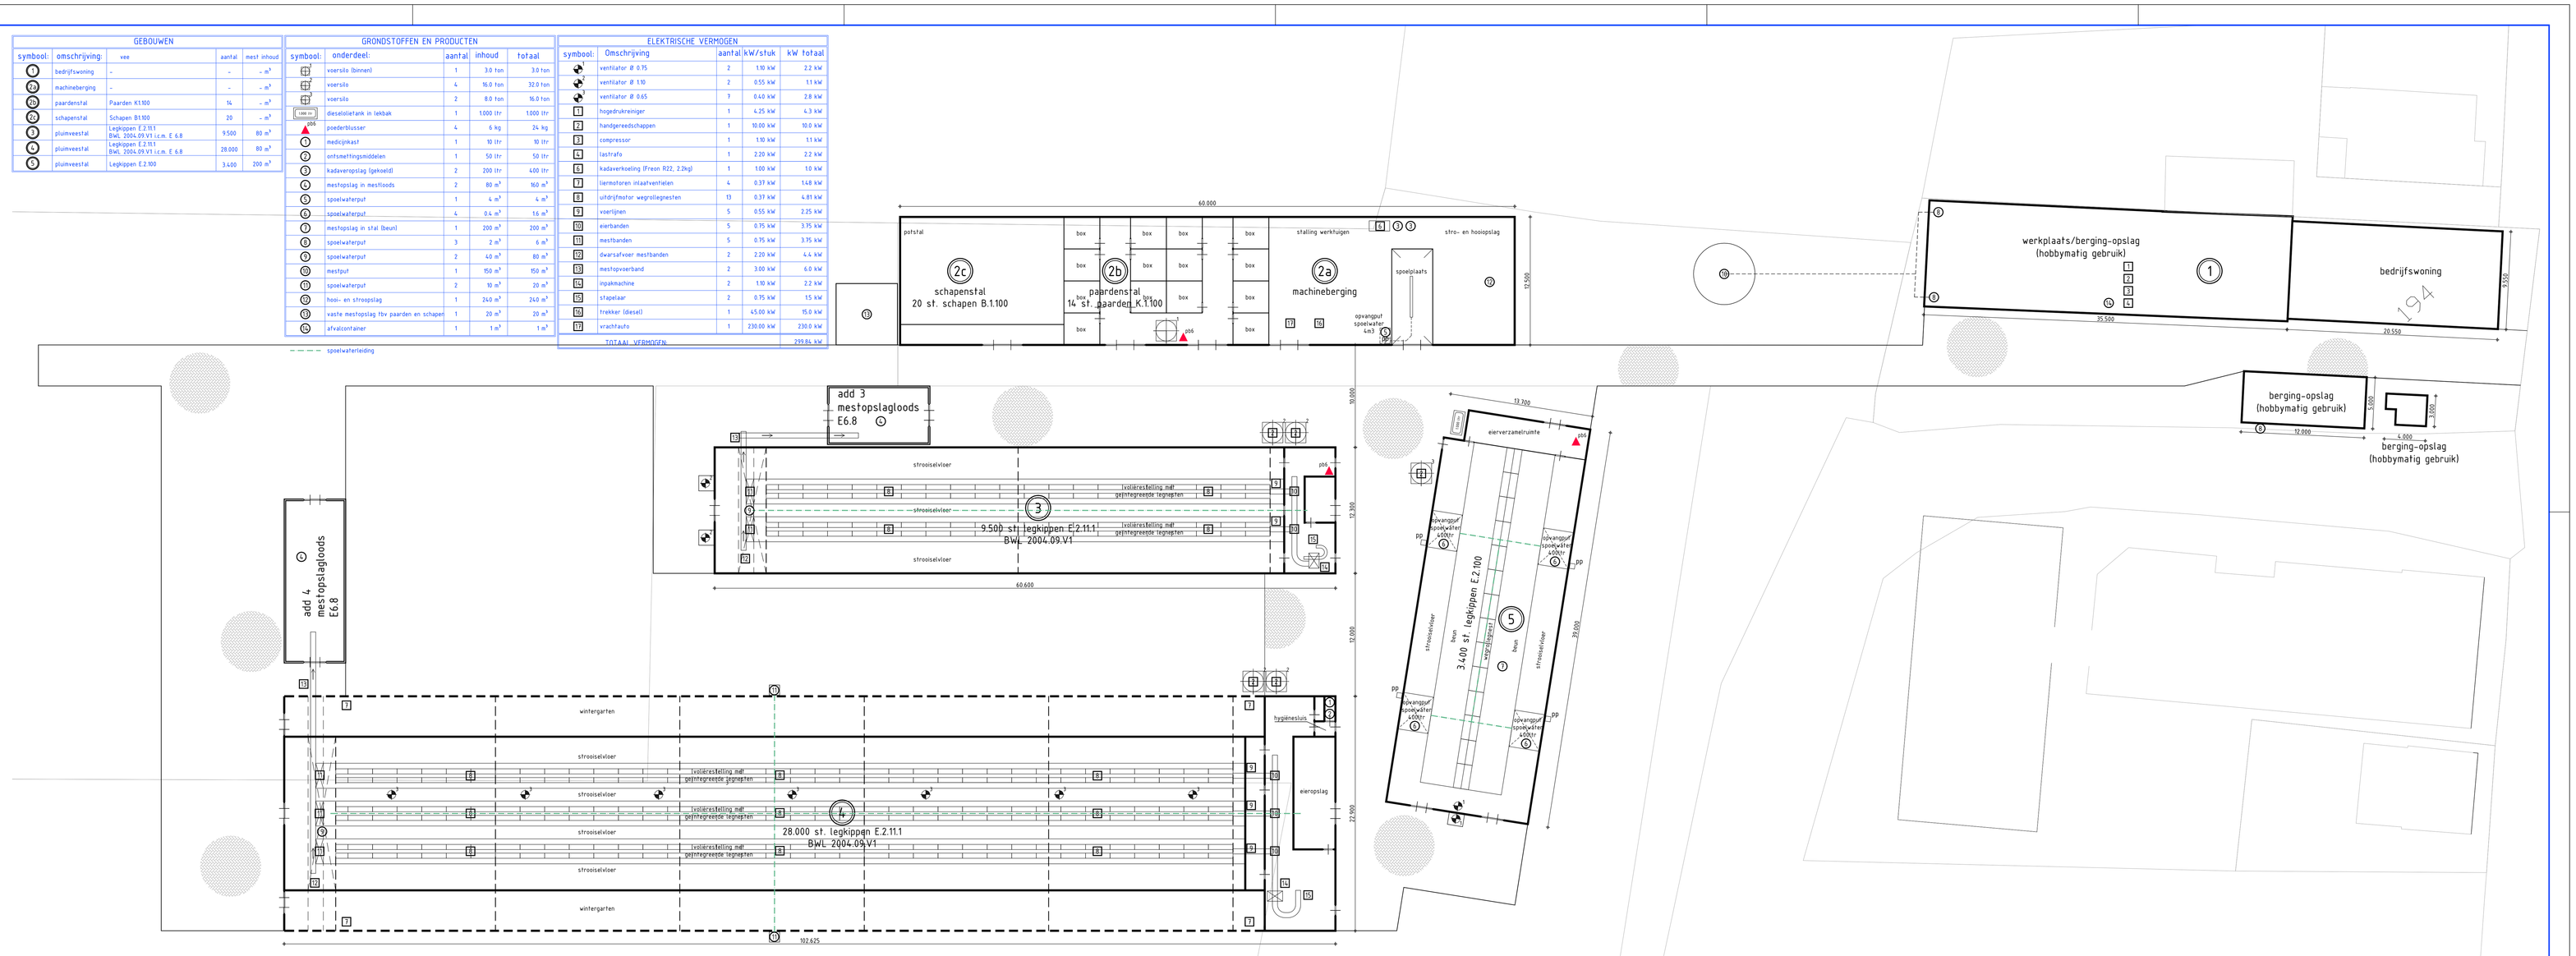

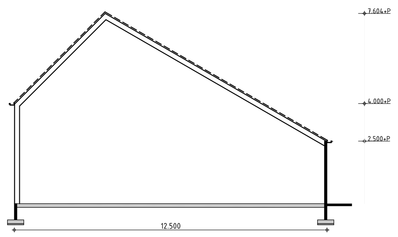

DOORSNEDE GEBOUW 2

machineberging, paardenstal, schapenstal

Kenmerken gebouw 2	
functie:	machineberging, paardenstal, schapenstal
vloer:	betonvloer
wanden:	metselwerk
dak:	vezelcement golfplaten
goot hoogte:	2.500+P / 4.000+P
nok hoogte:	7.600+P
ventilatie:	natuurlijk
mestopslag:	-
aantal dieren:	14 paarden K.1.100
	20 schapen B.1.100

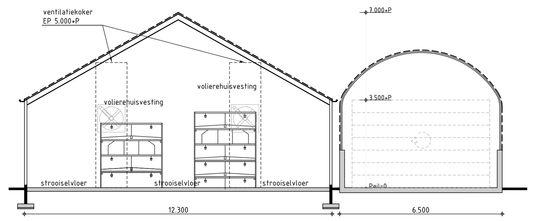

DOORSNEDE GEBOUW 3

legkippenstal

Kenmerken gebouw 3	
functie:	legkippenstal
vloer:	betonvloer
wanden:	metselwerk
dak:	vezelcement golfplaten
goot hoogte:	3.500+P
nok hoogte:	7.000+P
ventilatie:	mechanisch
mestopslag:	80 m^3
aantal dieren:	9.500 legkippen E.2.11.1 BWL 2004.09.V1 i.c.m. E 6.8

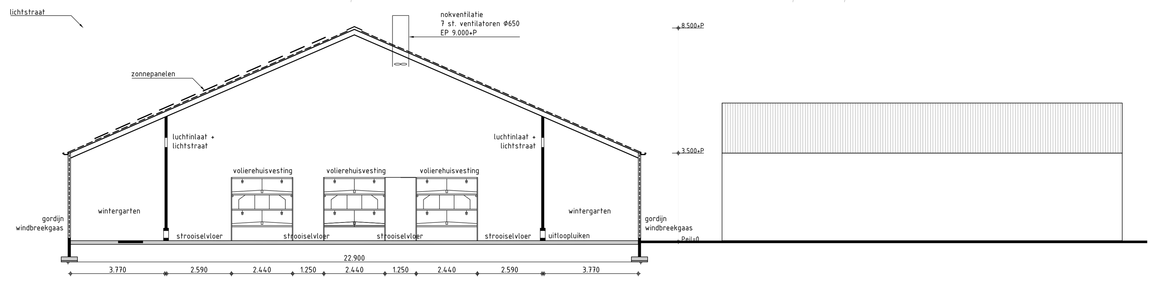

DOORSNEDE GEBOUW 4

legkippenstal

Kenmerken gebouw 4	
functie:	legkippenstal
vloer:	betonvloer
wanden:	sandwichpanelen
dak:	sandwichpanelen
goot hoogte:	3.500+P
nok hoogte:	8.500+P
ventilatie:	mechanisch
mestopslag:	80 m^3
aantal dieren:	28.000 legkippen E.2.11.1 BWL 2004.09.V1 i.c.m. E 6.8

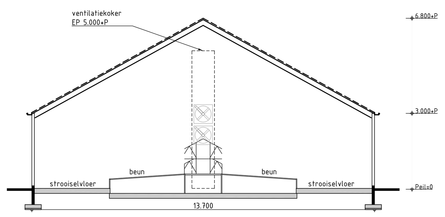

DOORSNEDE GEBOUW 5

legkippenstal

Kenmerken gebouw 5	
functie:	legkippenstal
vloer:	betonvloer
wanden:	metselwerk
dak:	vezelcement golfplaten
goot hoogte:	3.000+P
nok hoogte:	6.800+P
ventilatie:	mechanisch
mestopslag:	-
aantal dieren:	3.400 legkippen E 2.100

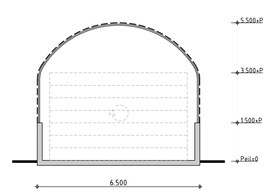

DOORSNEDE GEBOUW ADD 3 EN 4

mestopslagloods

Kenmerken gebouw add 3 en 4	
functie:	mestopslag
vloer:	betonvloer
wanden:	beton
dak:	staalgolfplatdak
goot hoogte:	1.500+P
nok hoogte:	4.750+P
ventilatie:	-
mestopslag:	80 m^3
aantal dieren:	add stal 3 E6.8 9.500 legkippen add stal 4 E6.8 28.000 legkippen

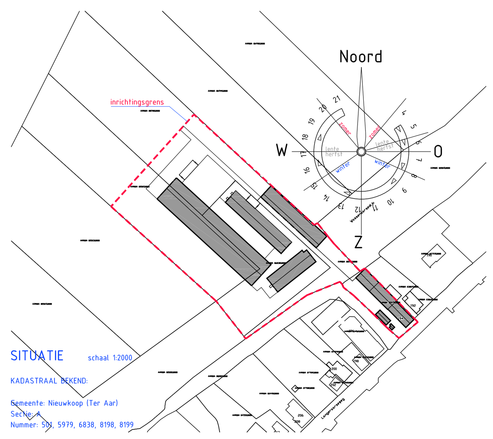

SITUATIE schaal 1:2000

KADASTRAAL BEKEND
Gemeente: Nieuwkoop (Ter Aar)
Sectie: A
Nummer: 5911, 5979, 6838, 8198, 8199

Aanvraag Omgevingsvergunning (Milieu)

opdrachtgever	Hoogeveen Ecopluimveebedrijf
	Langeraarsteweg 194 A
	2461 CP Ter Aar
betreft	Inrichtingstekening aanvraag omgevingsvergunning
fase	Aanvraag omgevingsvergunning
onderdeel	Inrichting

tekeningnummer	2719
bladnummer	01
schaal	1 : 200 / 1 : 100
datum	01 11 16
gewijzigd	07 11 16
gewijzigd	04 11 16
gewijzigd	27 01 17
formaat 1293x841	gel KB

HOEVE advies
Oude Rijksweg 561
7954 GM Rouveen
Tel: 0522-291635
Mob: 06-53610995
Internet: www.hoeve-advies.nl
E-mail: info@hoeve-advies.nl