




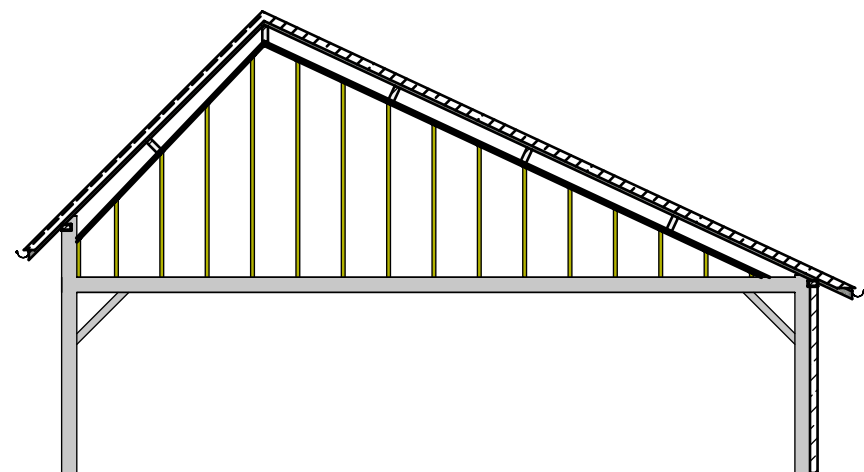



doorsnede 1 - 1

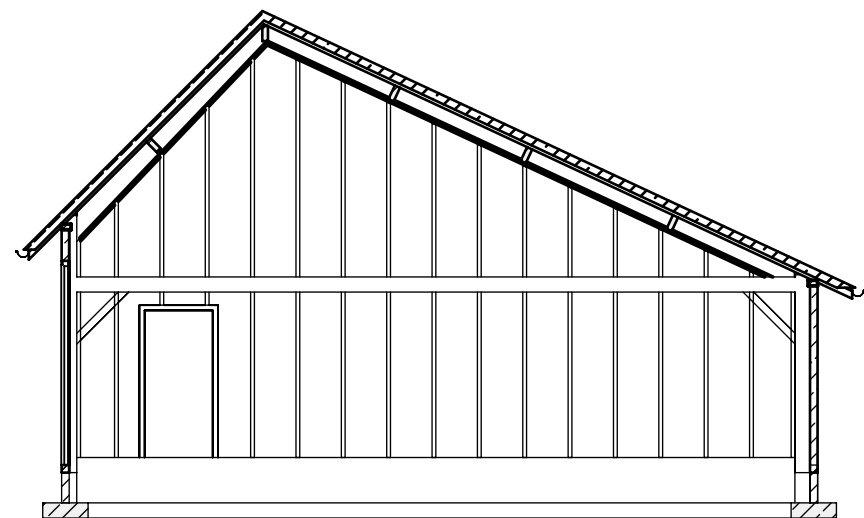

doorsnede 2 - 2

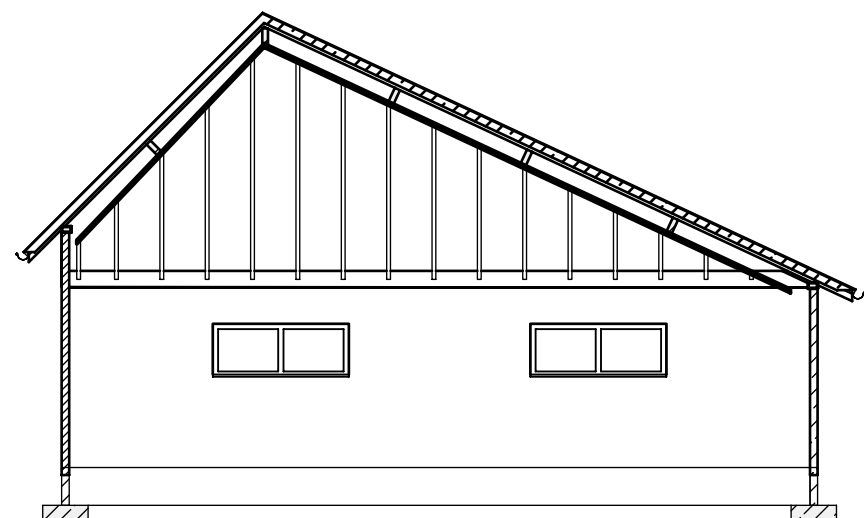

doorsnede 3 - 3

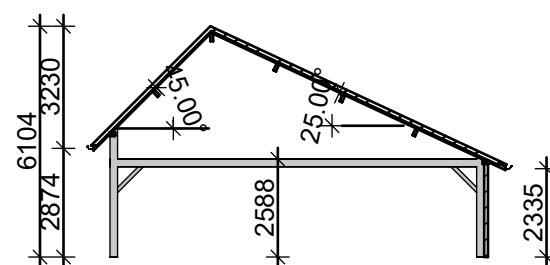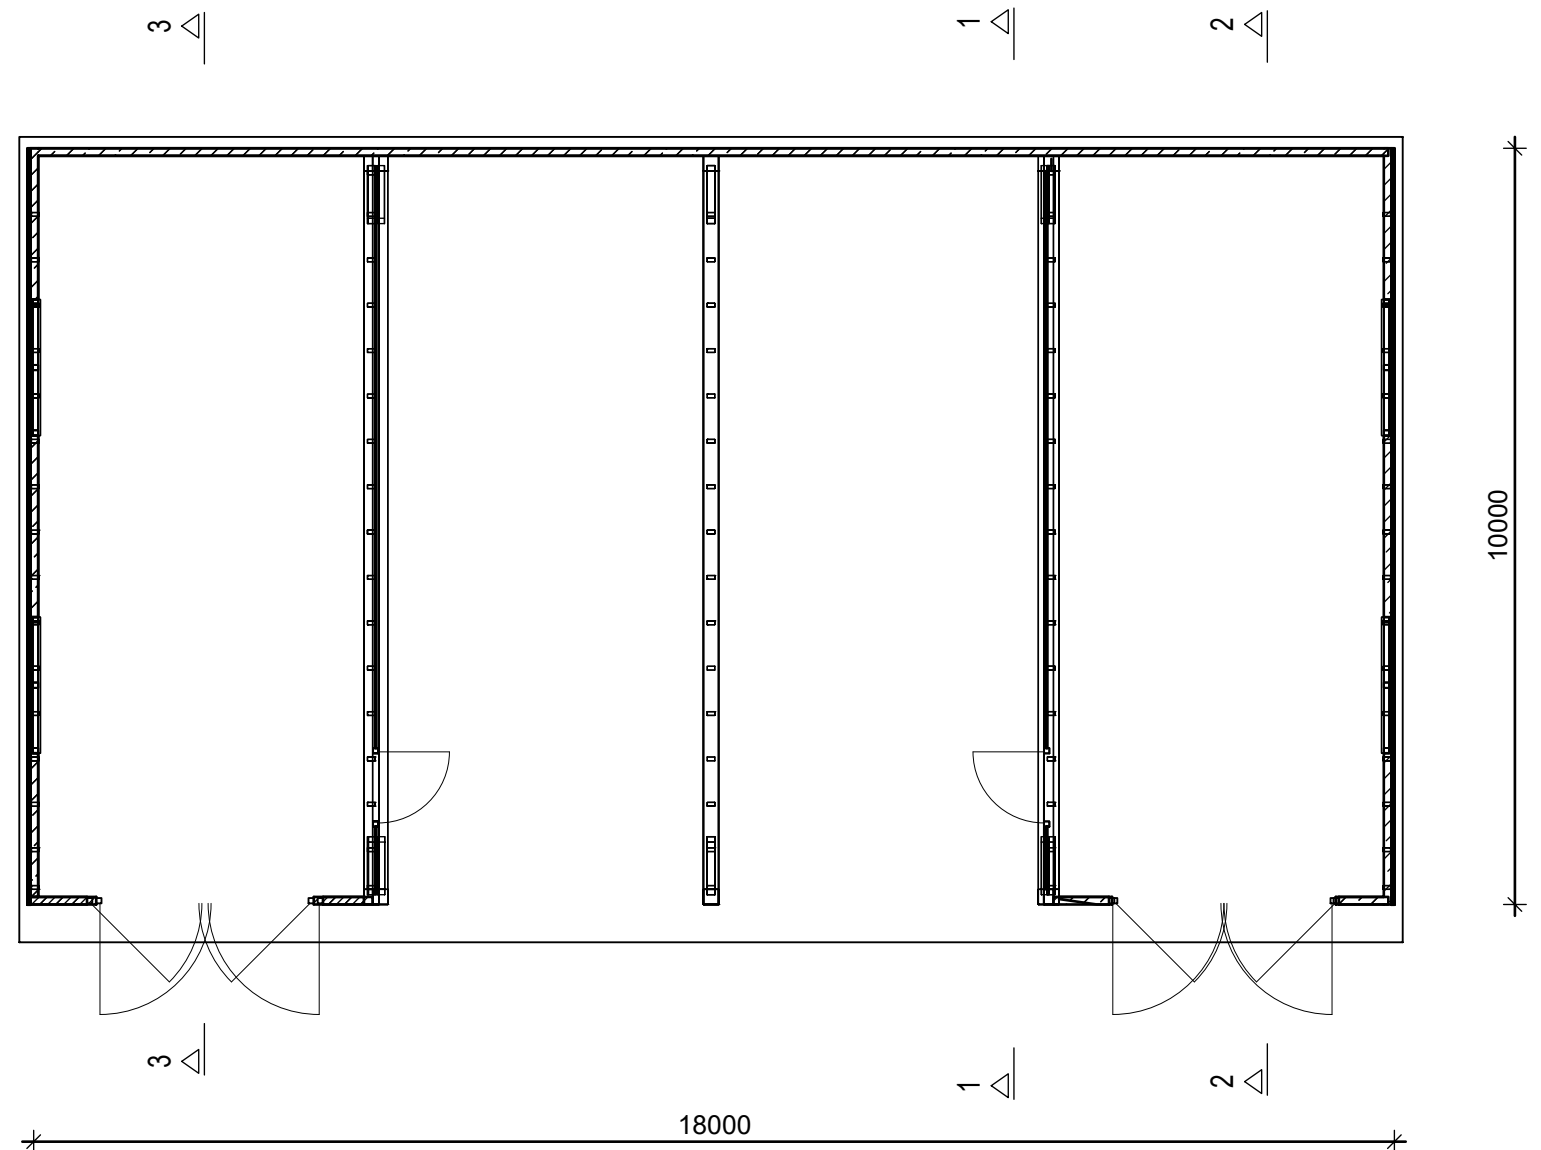

Platte grond

Project: Kapschuur			Sinds 1946
Betreft: platte grond en dwarsdoorsneden		Datum: 14-02-2017	
		Datum:	
		Datum:	
Tekening: 0-011	Schaal: 1 : 100	Getekend: AR	Datum:
Alle rechten op dit (schets)ontwerp zijn exclusief voorbehouden aan aannemersbedrijf H.J. Ruiterkamp b.v.			