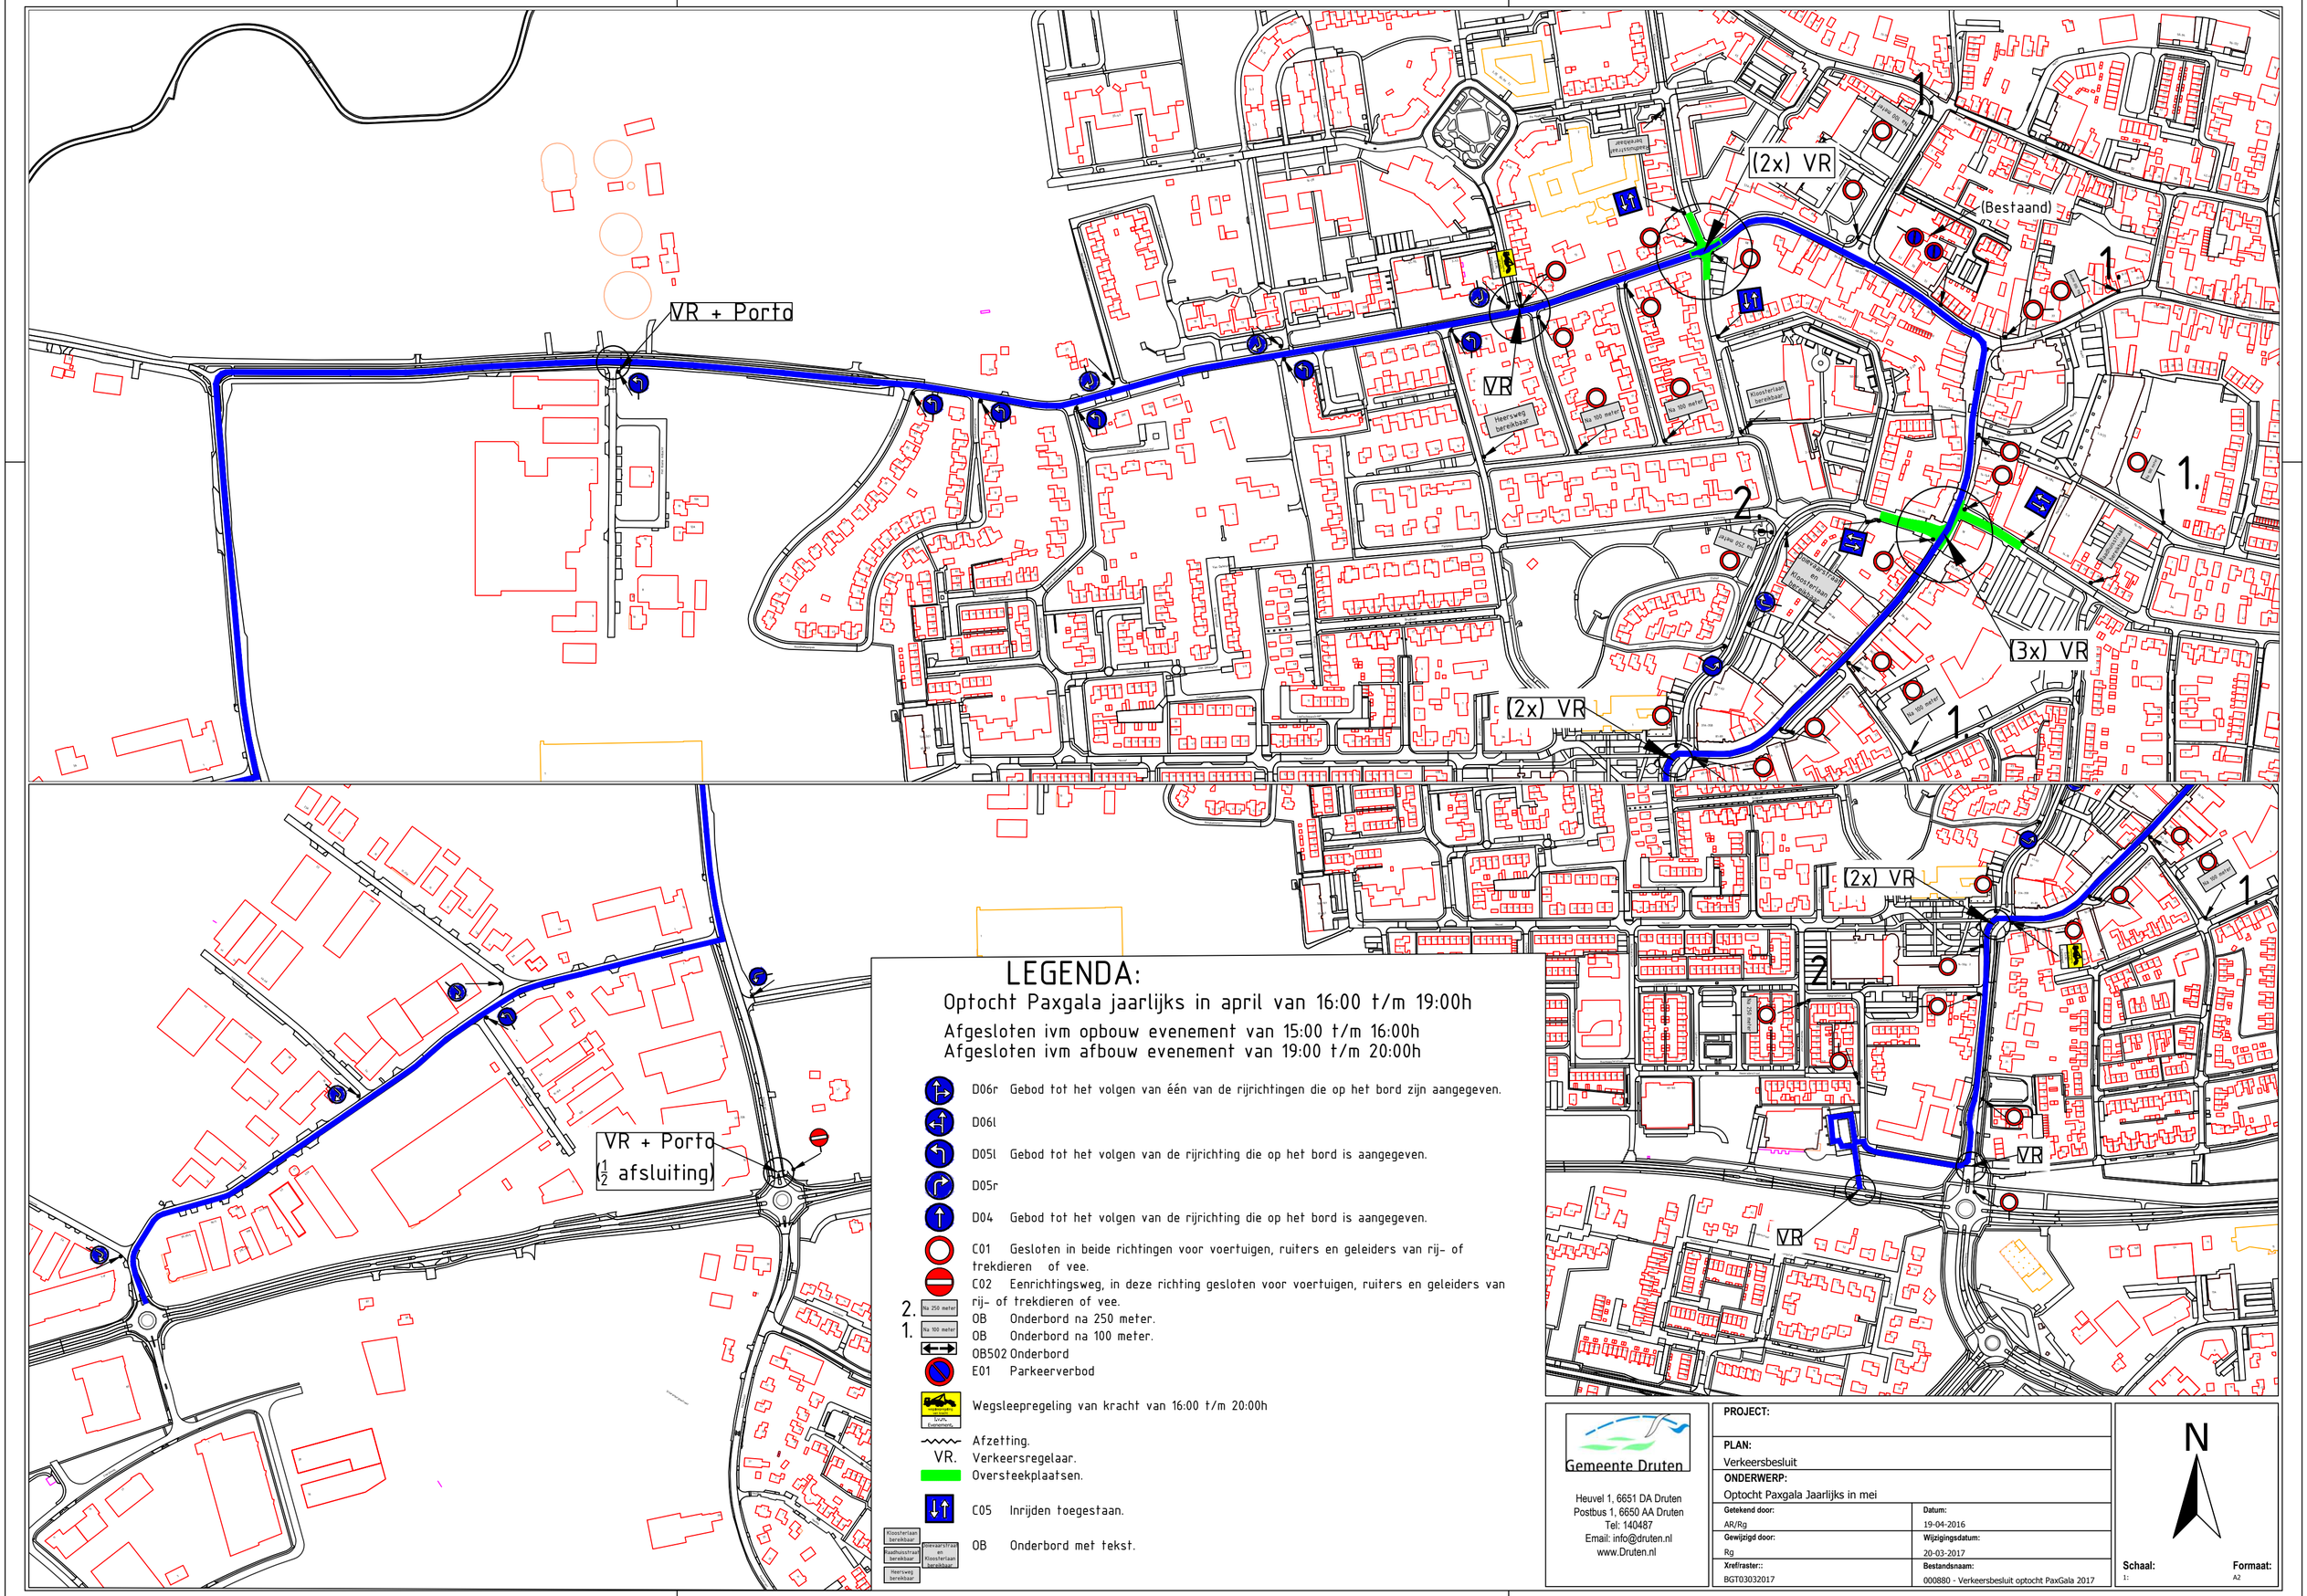
VR + Porto
(2x) VR
(Bestaand)
VR
(3x) VR
(2x) VR
(2x) VR
VR
VR
VR + Porto
(1/2 afsluiting)
Heerweg berekbaar
Na 100 meter
Na 150 meter
Kloostertaan berekbaar
Na 250 meter
Na 100 meter
Na 150 meter
Na 100 meter
Na 150 meter
Na 100 meter
Na 150