


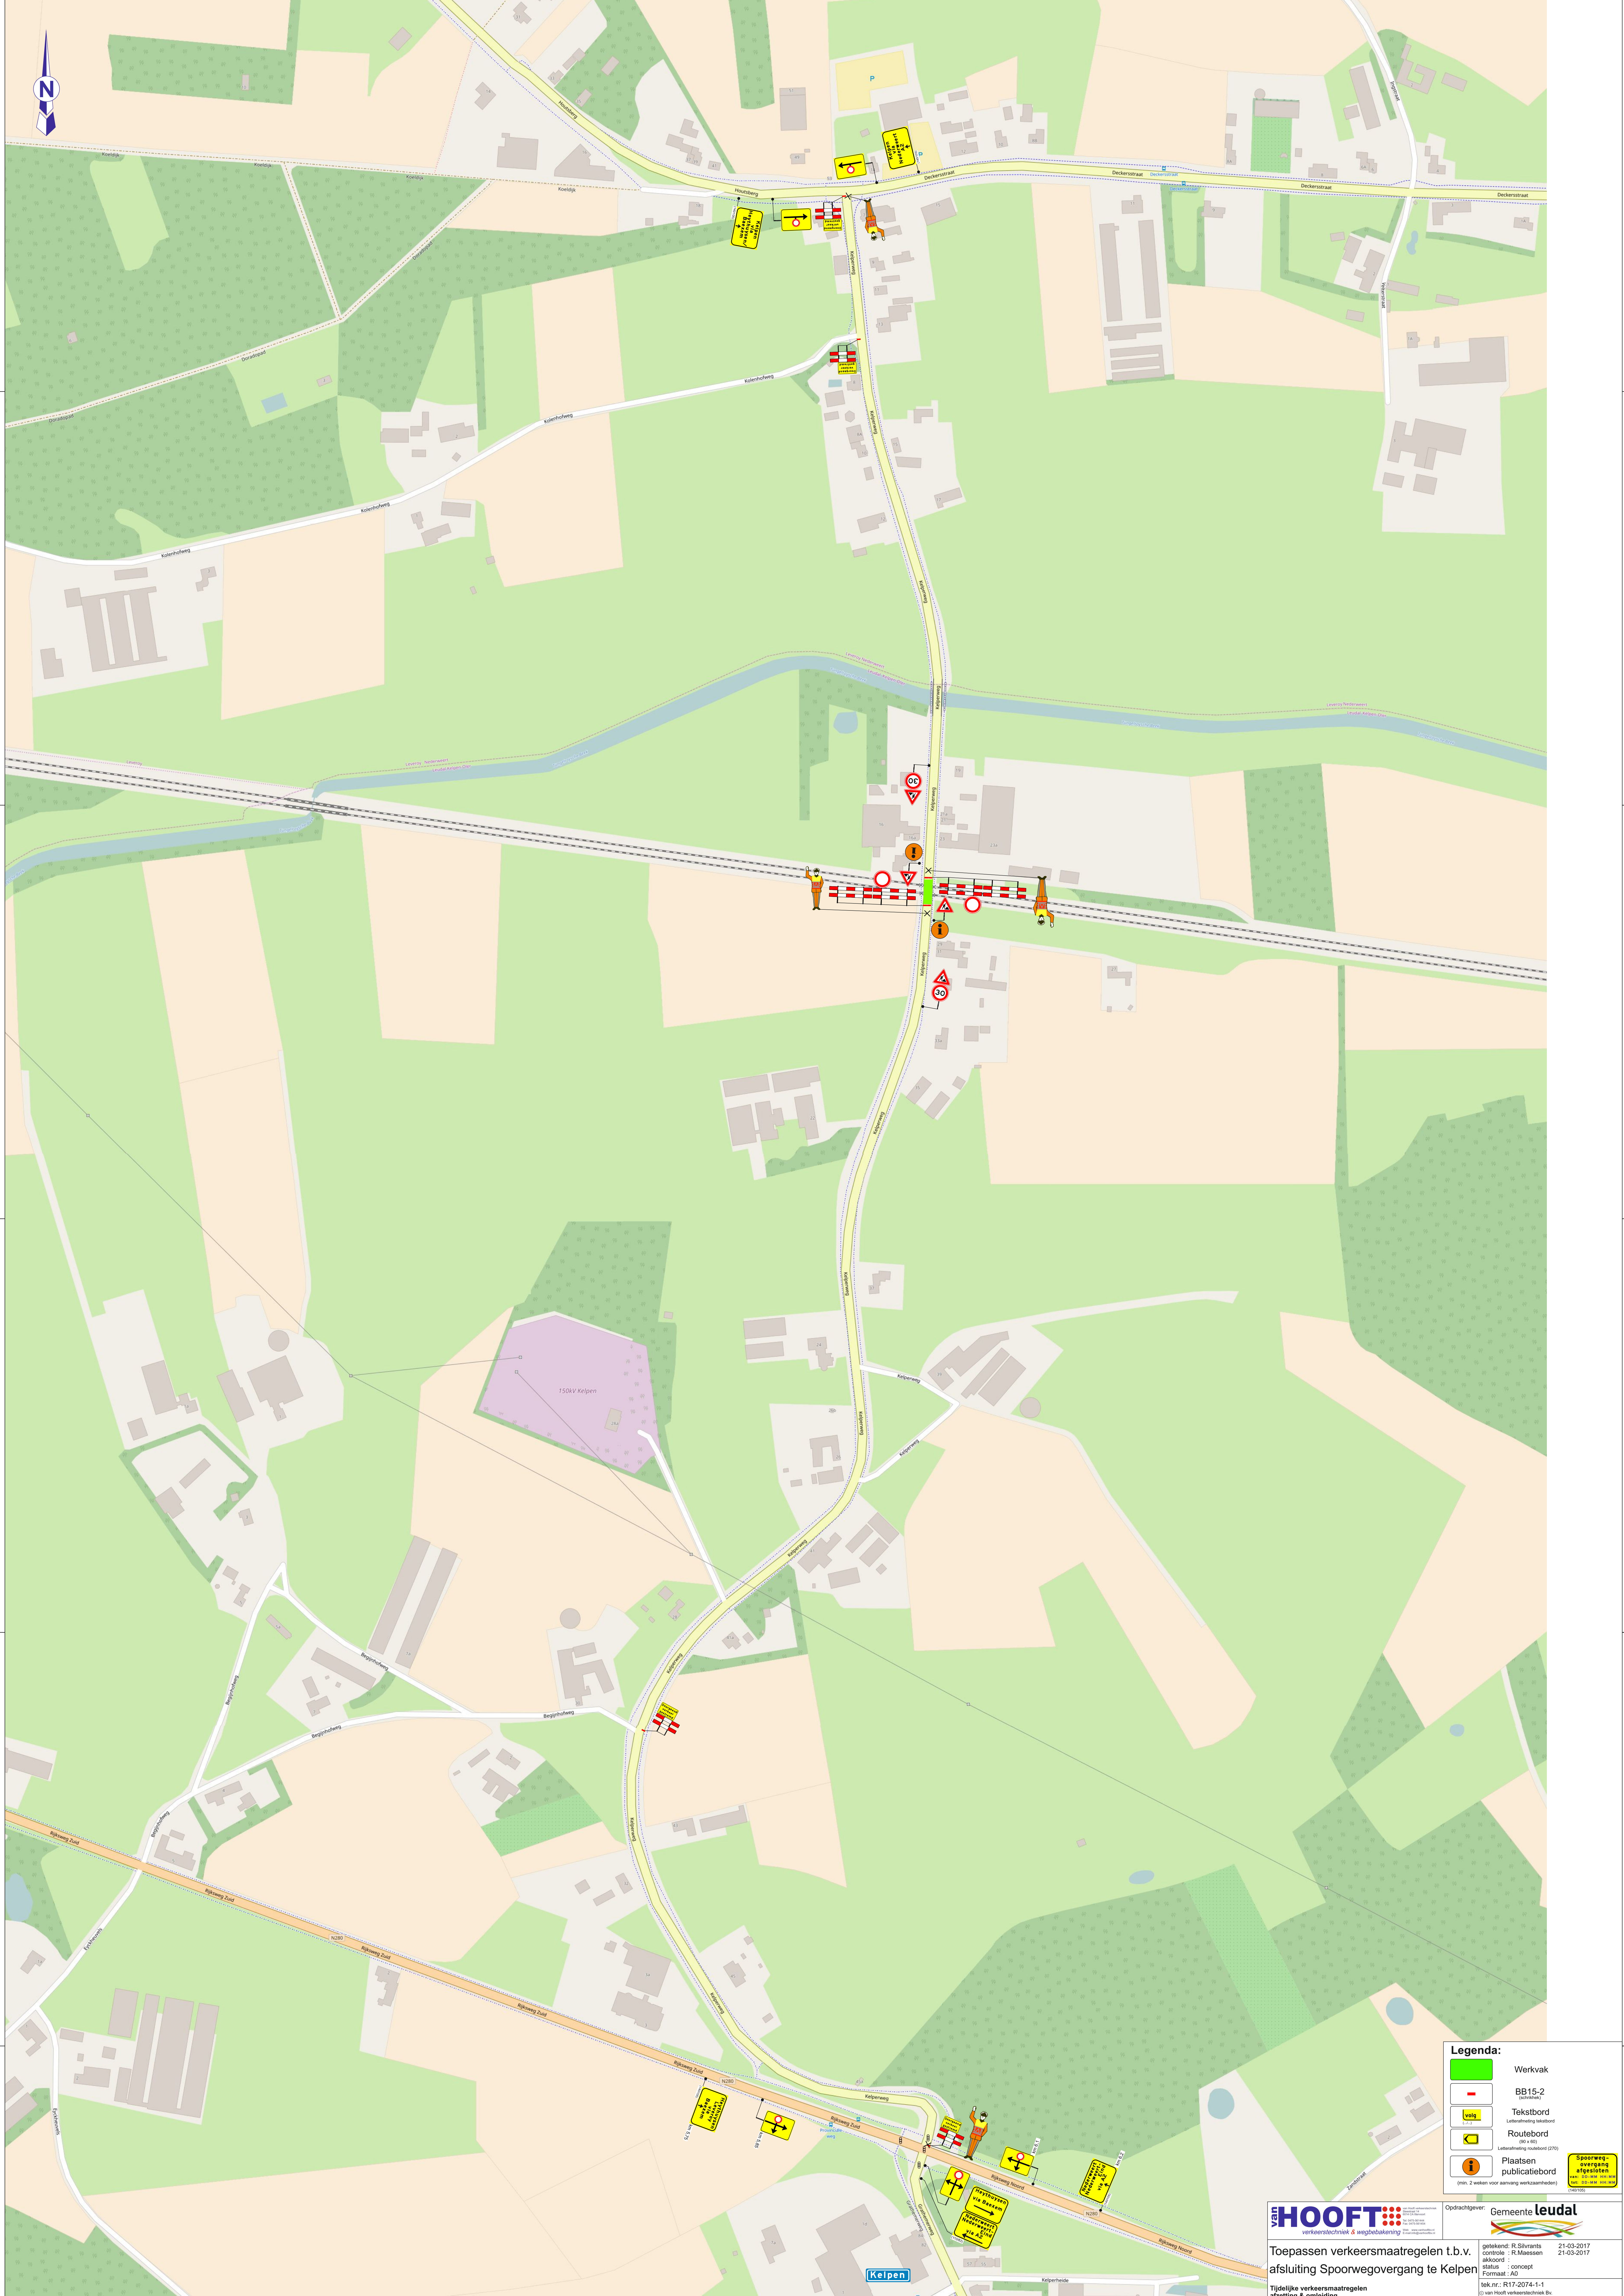

Legenda:

- Werkvak
- BB15-2 (verkeers)
- Tekstbord
- Routebord
- Plaatsen publicatiebord
- Spoorwegovergang afgeleiden

van HOOFT
verkeers- en wegbeheer

Toepassen verkeersmaatregelen t.b.v. afsluiting Spoorwegovergang te Kelpen

Tijdelijke verkeersmaatregelen afzetting & omleiding

Opdrachtgever: Gemeente leudal

getekend: R. Silvanis
controle: R. Maassen
afbeeld: - concept
format: A0

tek.nr.: R17-2074-1-1
© van Hooft verkeers- en wegbeheer