


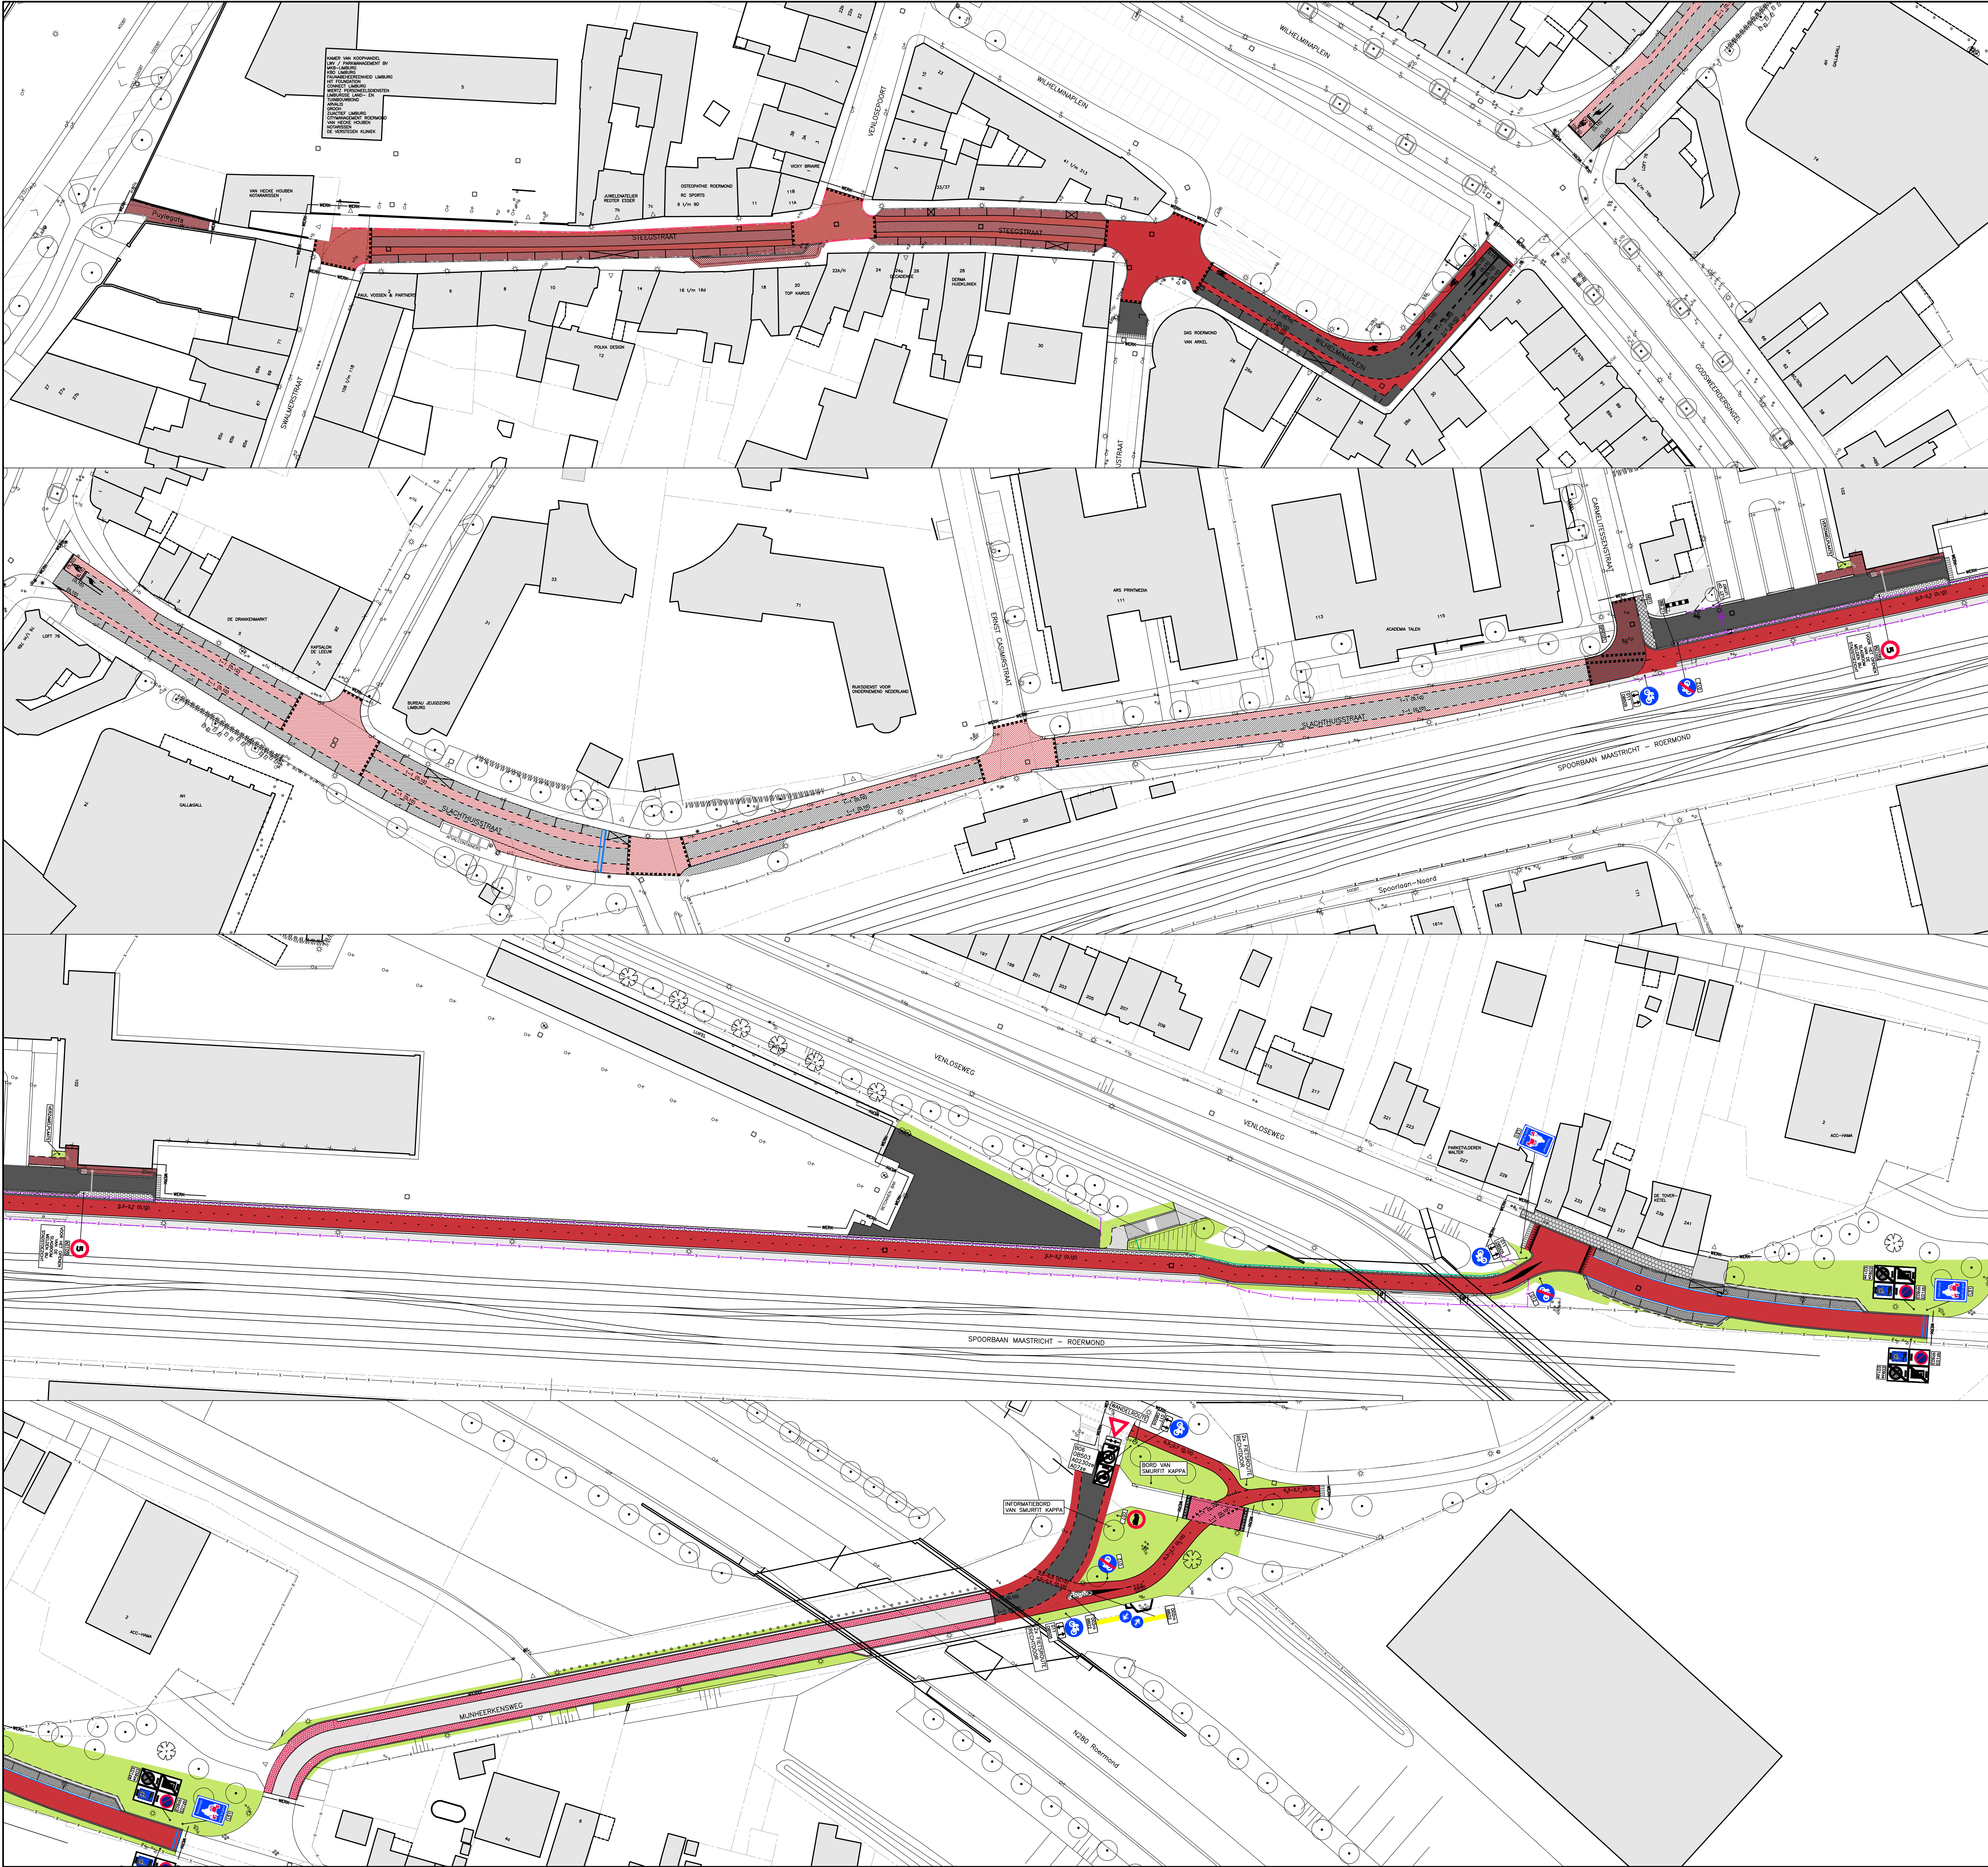

- BESTANDE BEBOUWING
- BESTANDE INRIJ/DORPEL
- KADASTRALE GRENS
- WERKGRENS
- ONONDERBROKEN STREEP, BREED 0,10 m
BLAUWE ZONE
- ONONDERBROKEN STREEP, BREED 0,30 m EN 0,15 m,
BLAUWE ZONE
- ONONDERBROKEN STREEP, BREED 0,10 m
- 1-1 STREEP, BREED 0,10 m
- 0,5-0,5 STREEP, BREED 0,10 m
- 0,3-2,7 STREEP, BREED 0,10 m
- STOPSTREEP, BREED 0,15 m
- STOPSTREEP, BREED 0,20 m
- STOPSTREEP, BREED 0,30 m
- BLOKMARKERING 0,50 x 0,50 m
- DRIEHOEKSMARKERING 0,50 x 0,50 m
- PULMARKERING

DEFINITIEF

PLANGROEP HEGGEN B.V.

project : FIETSVERBINDING N280 — LEEUWEN

opdrachtgever : PROVINCIE LIMBURG

onderdeel : MARKERING & BEBORDING

getekend : LS

getekend : 5 DECEMBER 2016

CAD-bestand : G:\2016\16.037 — Fietsverbinding N280-Leeuwen\Bestek\Definitief_bestek-2\16.037-B.dwg

Postbus 14 Postbus 44 6120 AA Ben

1183-2016

blad B.06

schaal : 1:500

datum : 4 NOVEMBER 2016

tel.: (043) 458 22 22

fax: (043) 458 02 98

internet: www.plangroep-heggen.nl

e-mail: info@plangroep-heggen.nl