


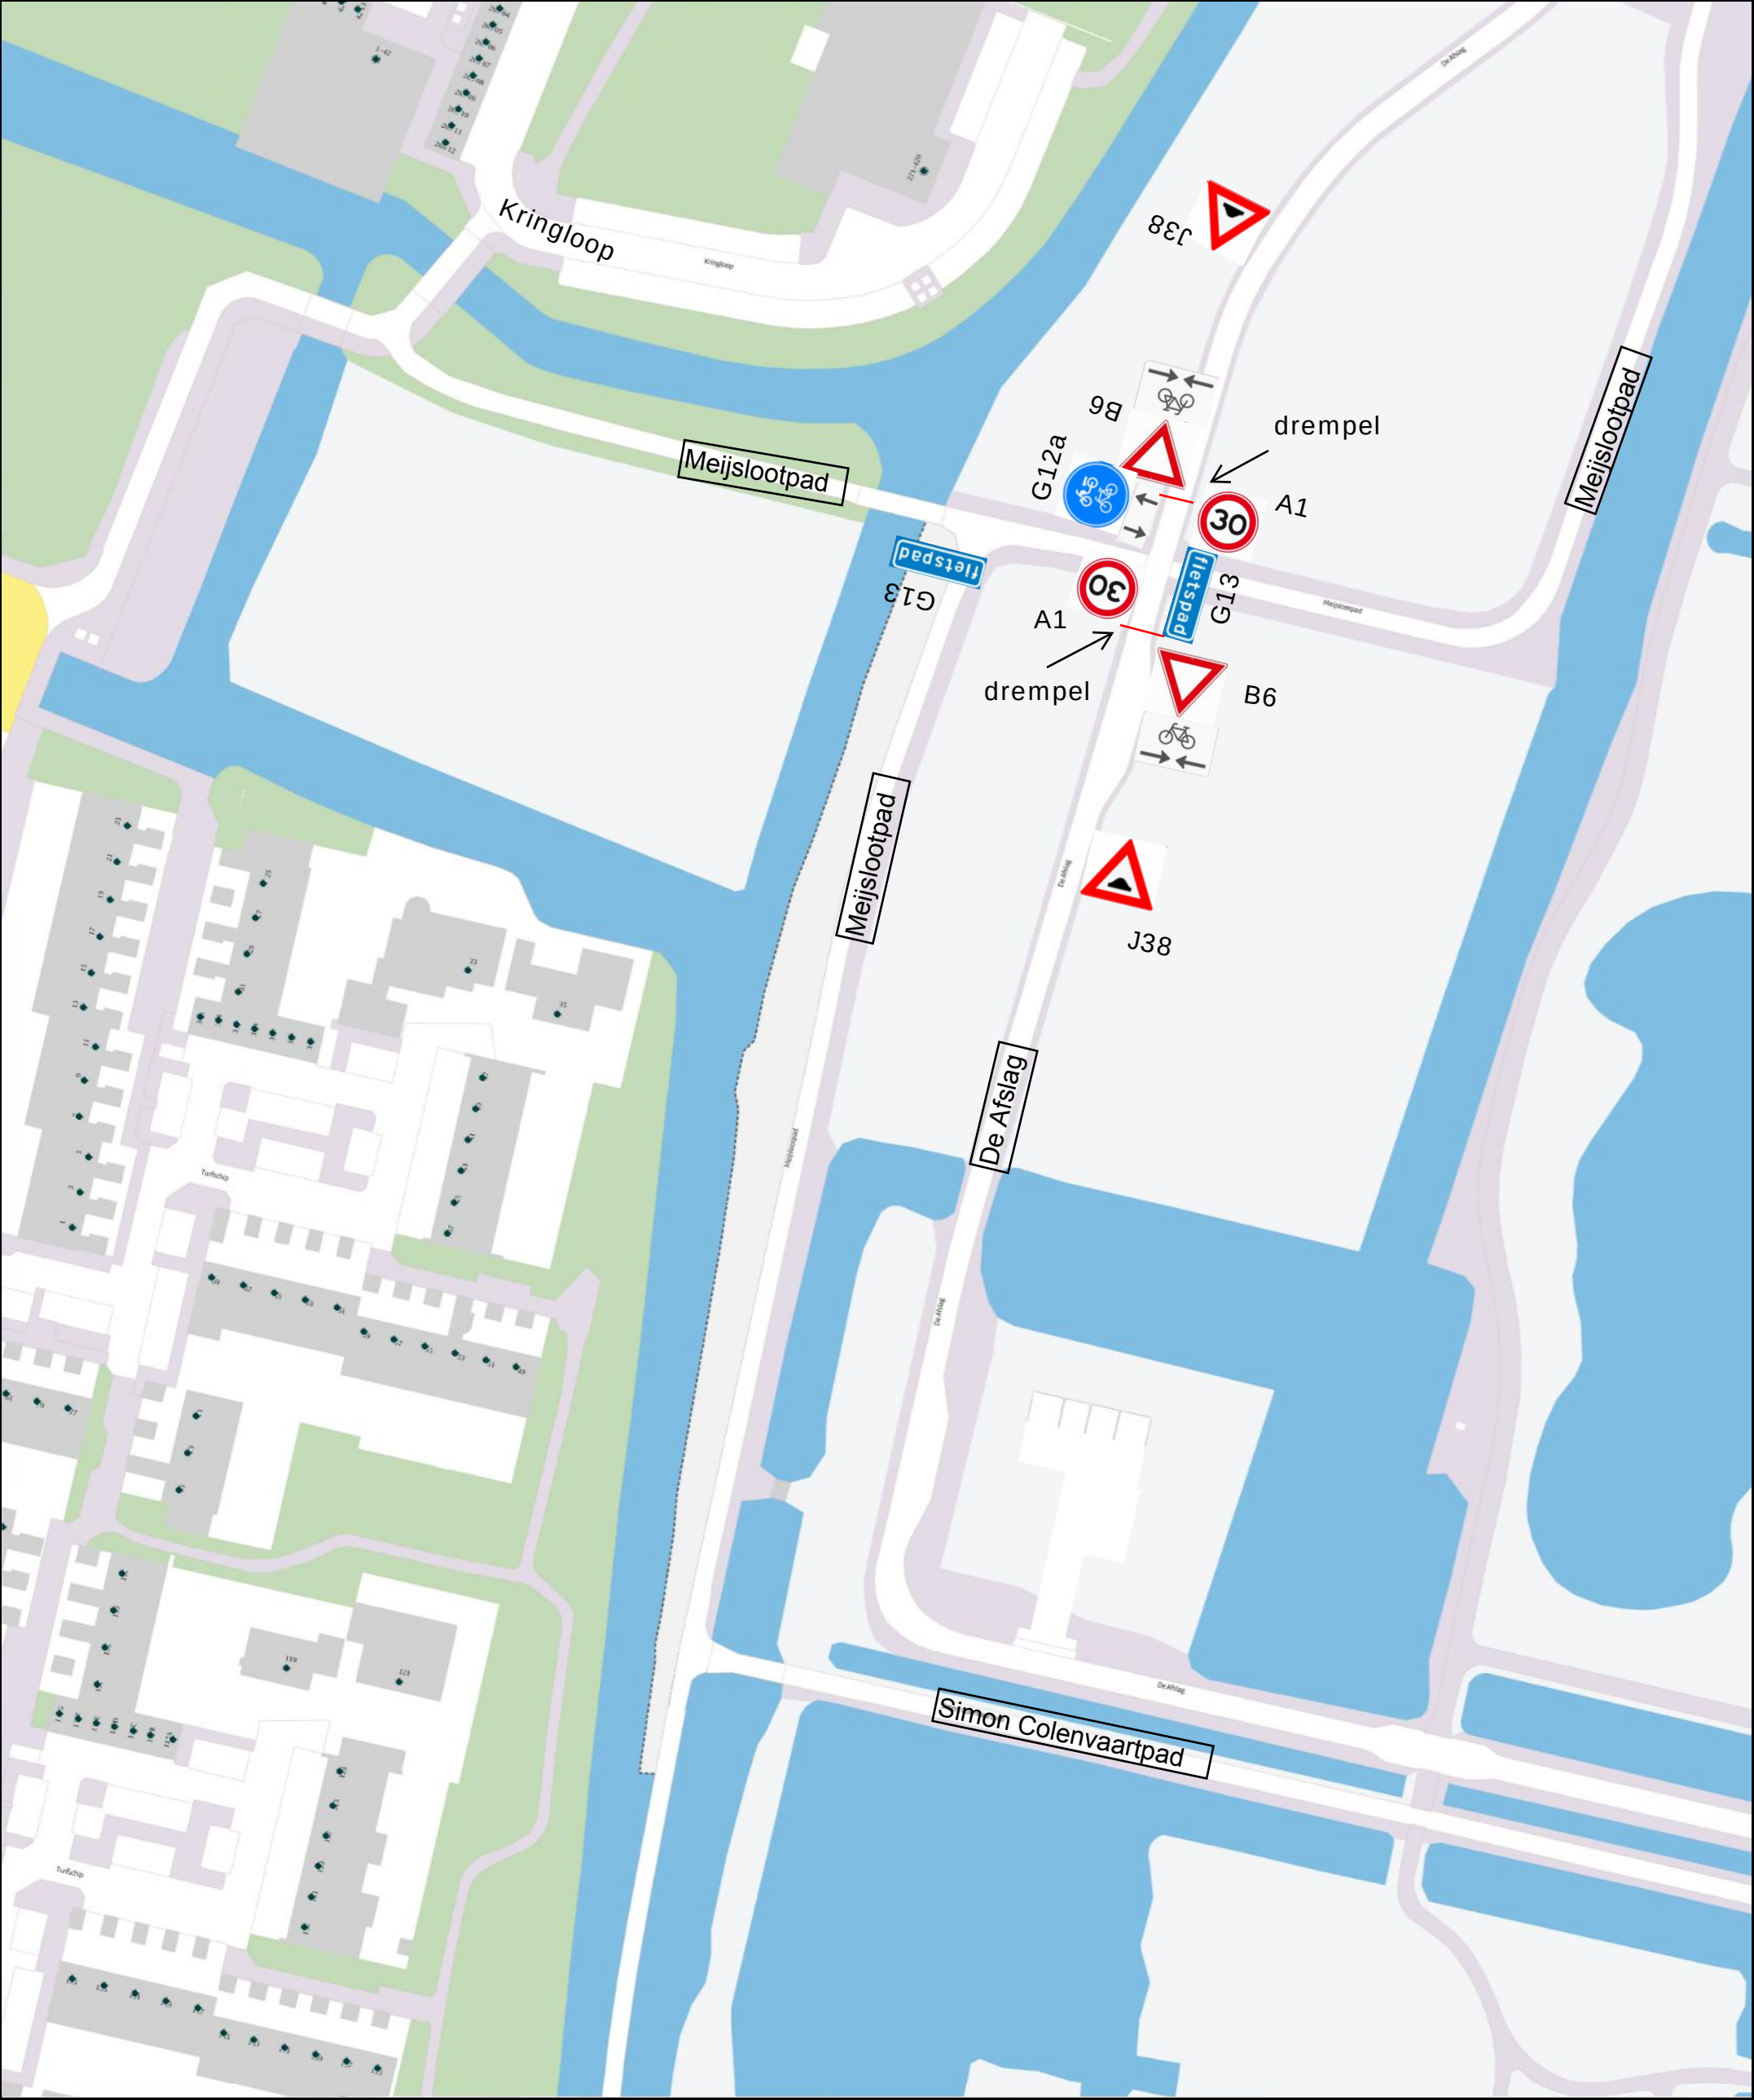

Behoort bij besluit van burgemeester
en wethouders van Amstelveen
van 20 maart 2017,
zaaknummer Z-2017/015938

Schaal 1:1000

