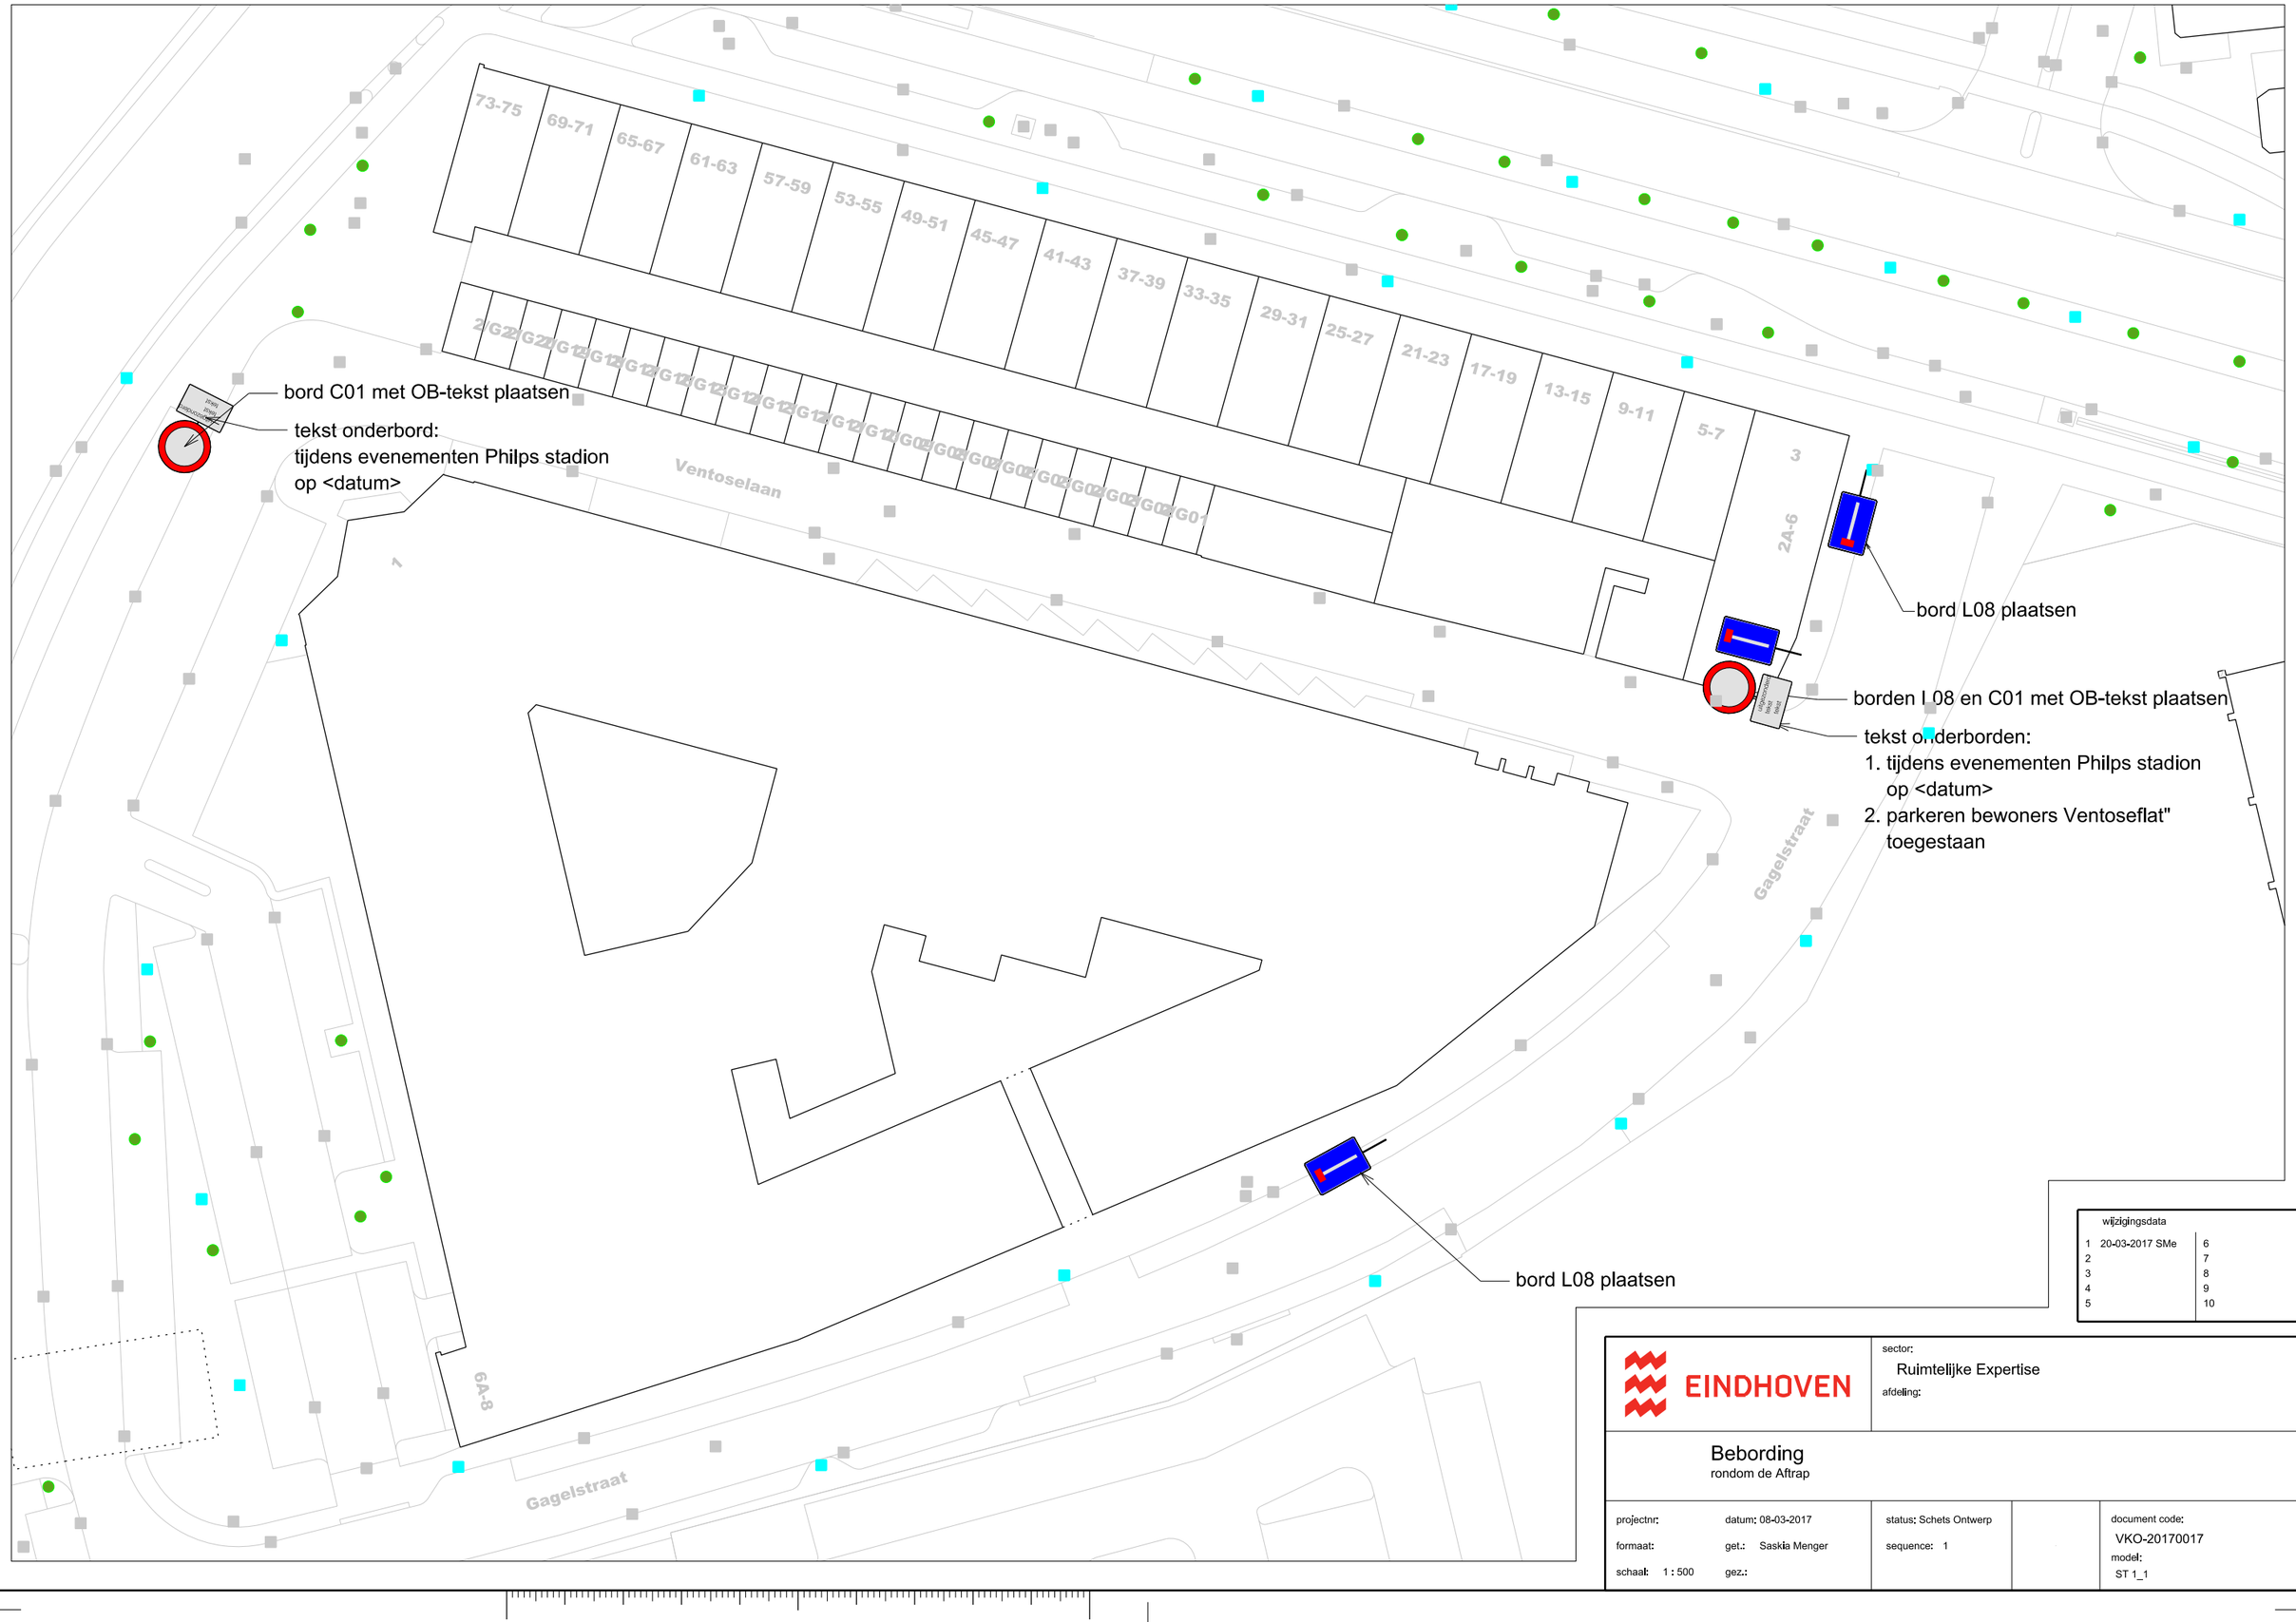


wijzigingsdata

1	20-03-2017 SMe	6	
2		7	
3		8	
4		9	
5		10	

EINDHOVEN

sector: Ruimtelijke Expertise

afdeling:

Bebording

rondom de Aftrap

projectnr:	datum: 08-03-2017	status: Schets Ontwerp		document code: VKO-20170017
formaat:	get.: Saskia Menger	sequence: 1		model: ST 1_1
schaal: 1 : 500	gez.:			