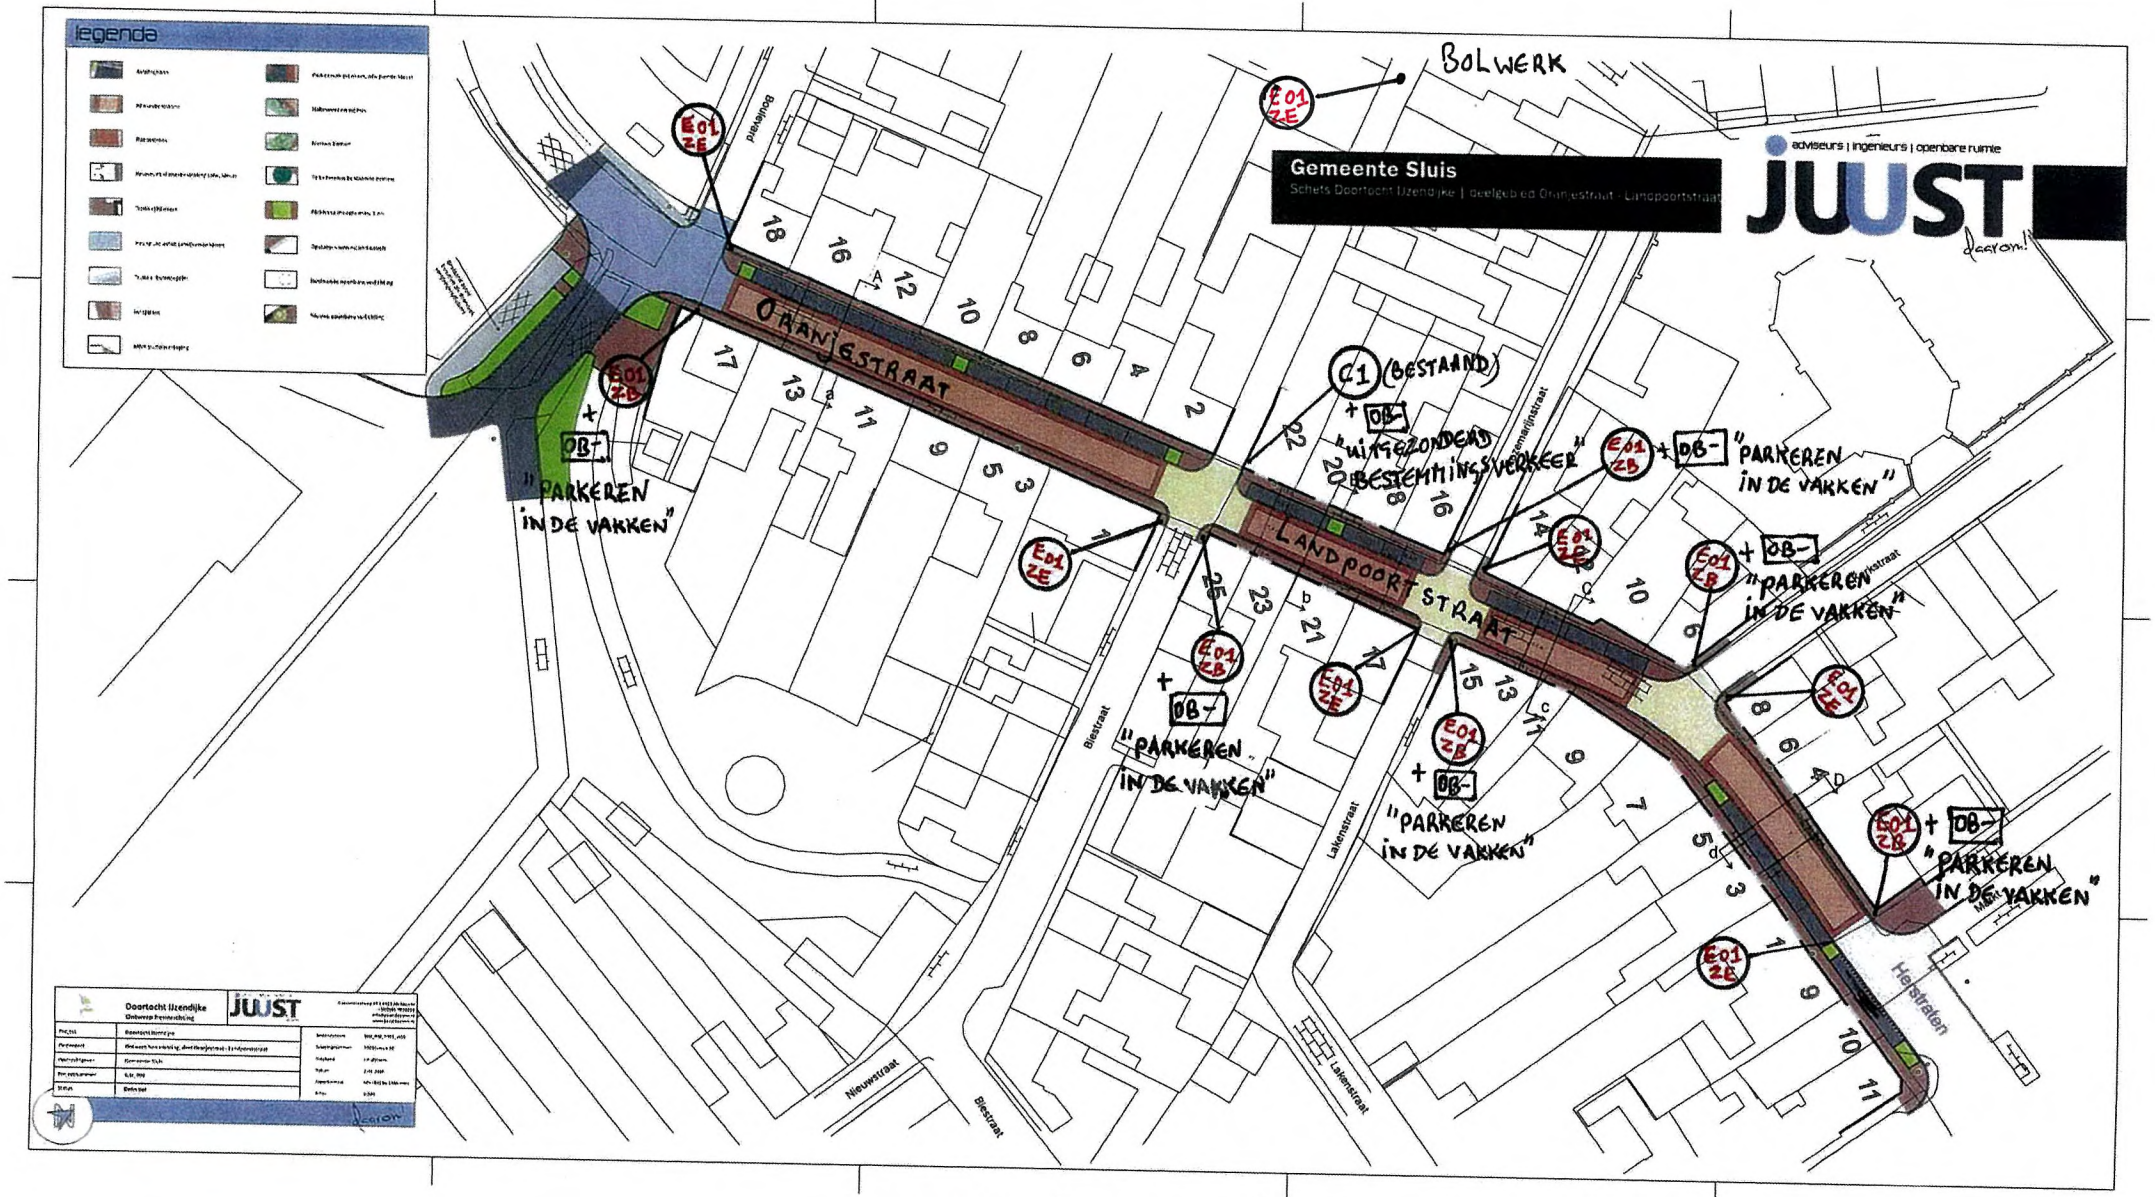

LOCATIE : ORANJESTRAAT - LANDPOORTSTRAAT, IJZENDIJKE

= PARKEERZONE

= PARKEERVAKKEN

E01 ZB = PARKEREN ZONE BORD

E01 ZE = BORD EINDE ZONE

OB- = ONDERBORD MET TEKST "PARKEREN IN DE VAKKEN"