



HUIDIGE SITUATIE

 


VOORGESTELDE SITUATIE

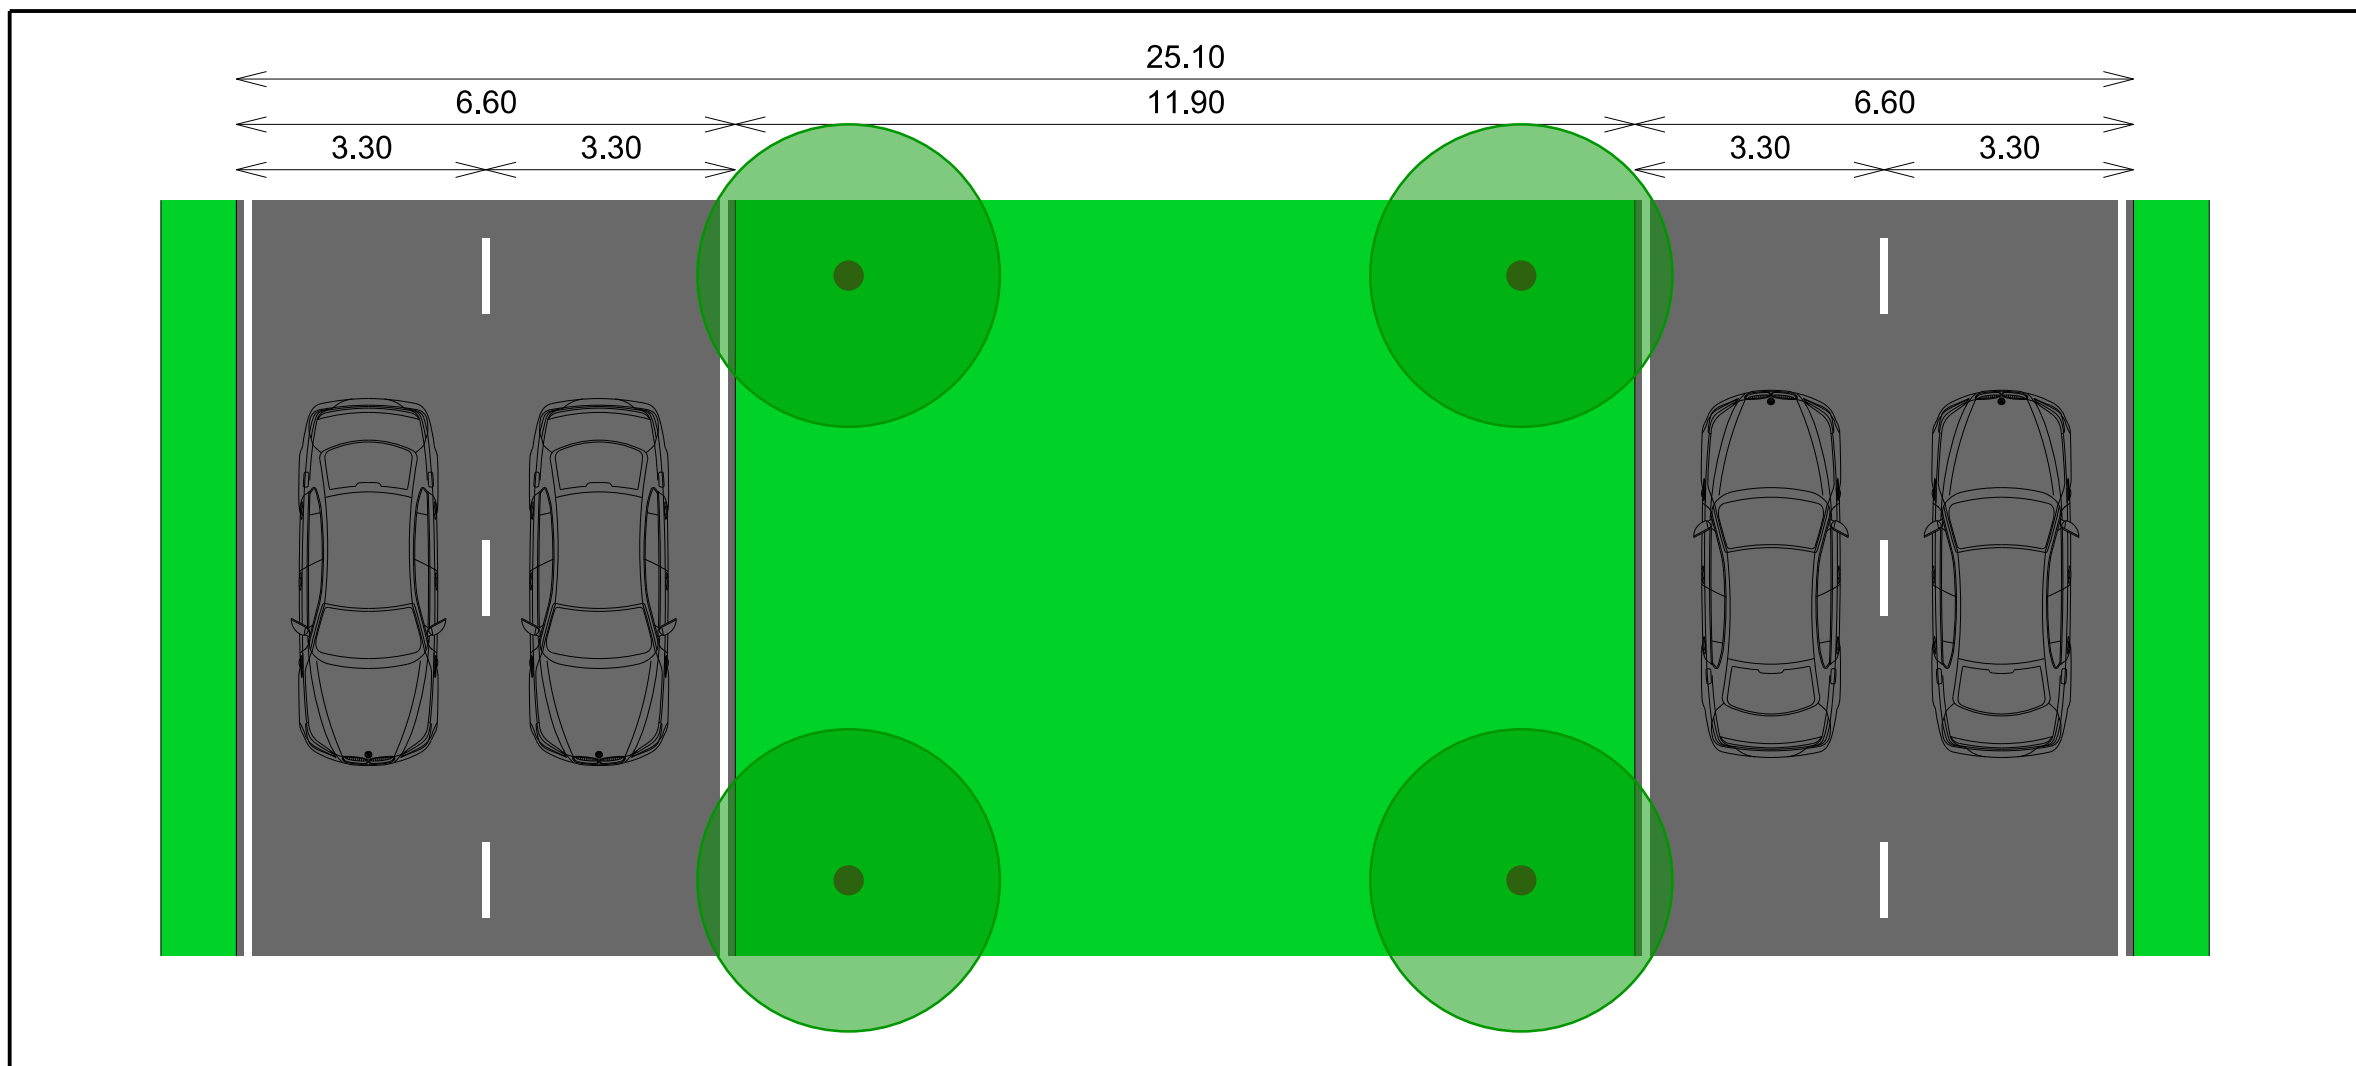

PROFIEL HUIDIGE SITUATIE

SCHAAL 1:100

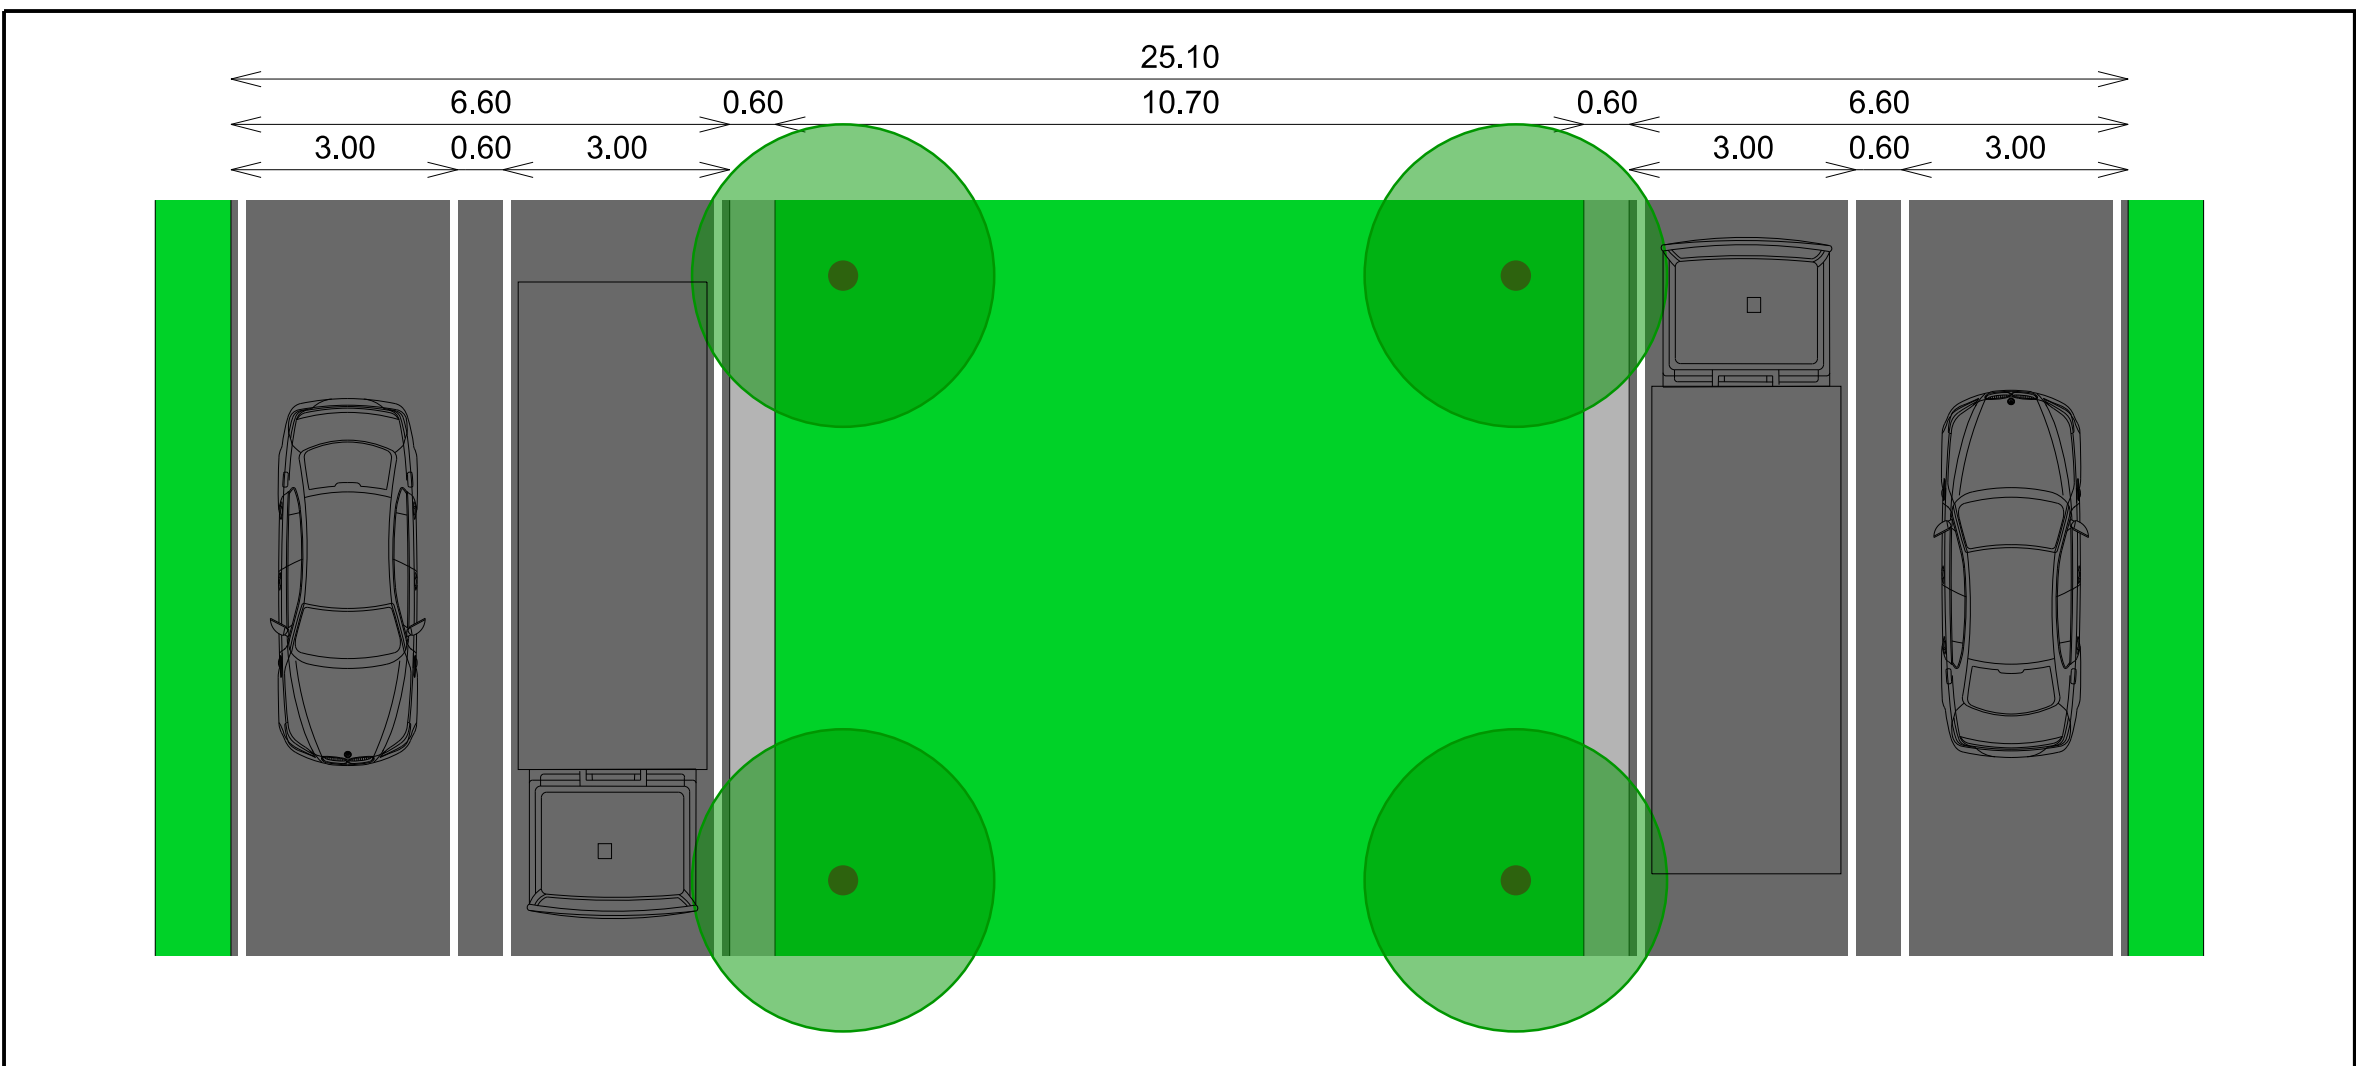

PROFIEL VOORGESTELDE SITUATIE

SCHAAL 1:100

- bestaande verkeersborden
- verwijderen verkeersbord A1 (A0170)
- verwijderen verkeersbord E1
- plaatsen verkeersbord A1 (A0150)
- plaatsen verkeersbord E8 (E08c)
- aanbrengen onderborden OB501r en OB501l
- lichtmast verplaatsen

Schiphol - Rijk		Haarlemmermeer		Ingeneurbureau postbus 250 2130 AG Hoofddorp tel. 0900-1652	
Opdracht: Fokkerweg		Datum: 21-02-2017		Auteur: S. Kappel	
WO-nr.: 2016-095-001		Status: Definitief		Contrôle:	
DOG-nr.: 841 v 1700		Blad: 01 van 01		Afschrift:	
Documentaart: Tekening		Schale: 1:500		Afschrift:	