


bestaande toestand

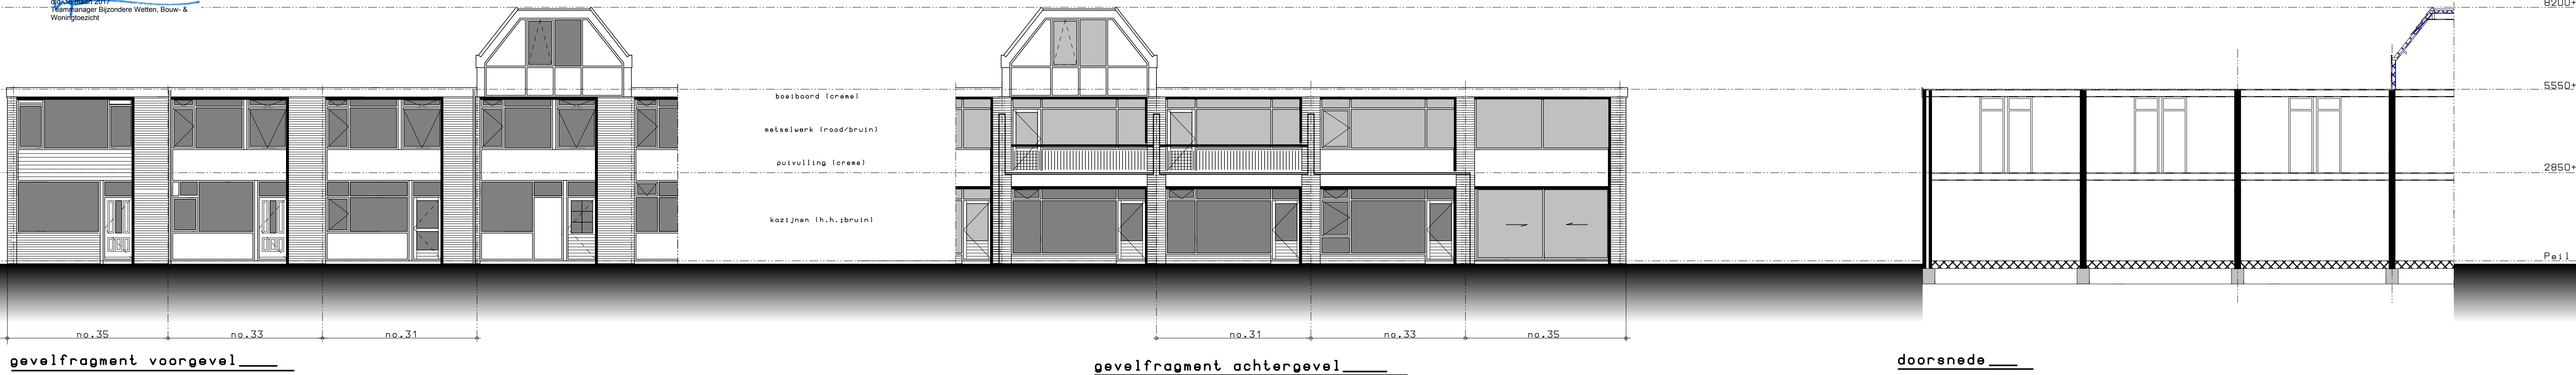


gevelfragment voorgevel

gevelfragment achtergevel

doorsnede

nieuwe toestand

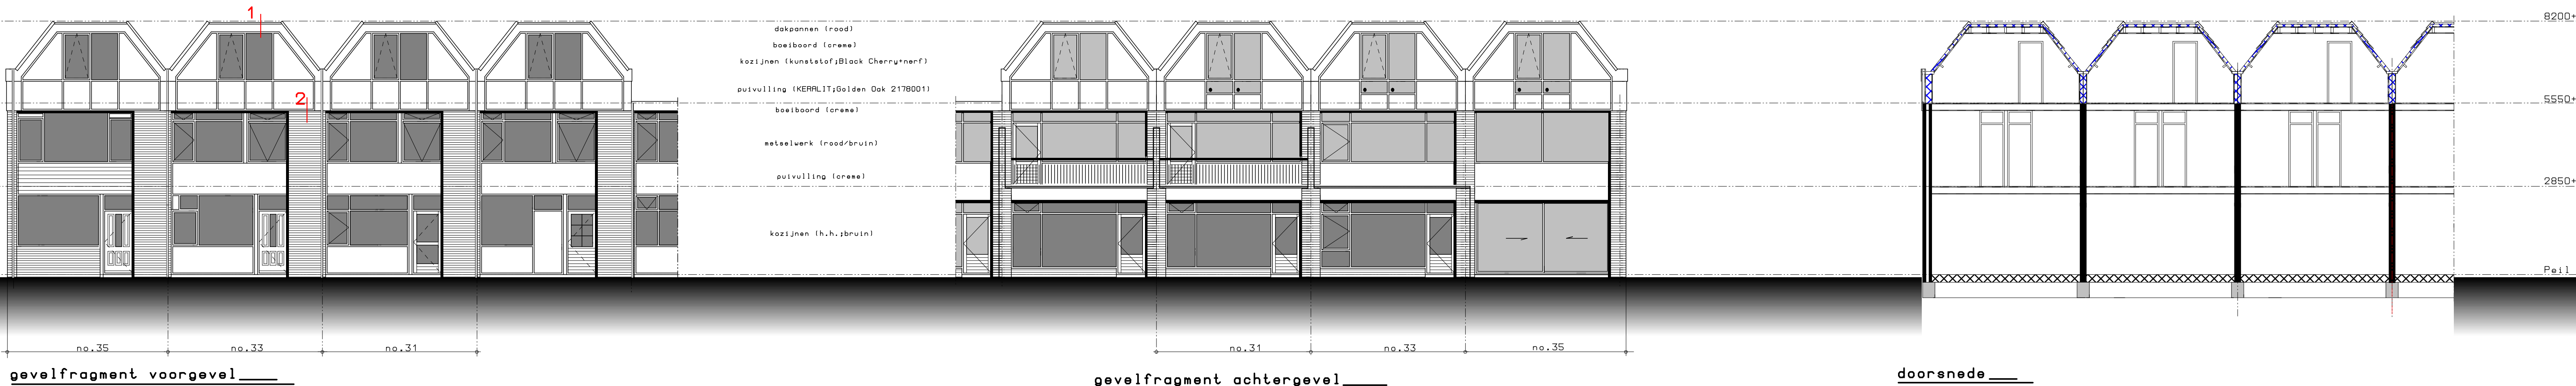



gevelfragment voorgevel

gevelfragment achtergevel

doorsnede

1

2

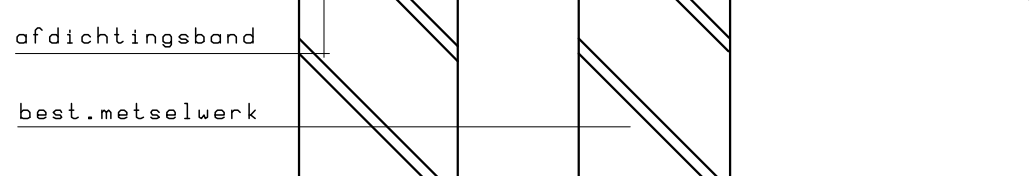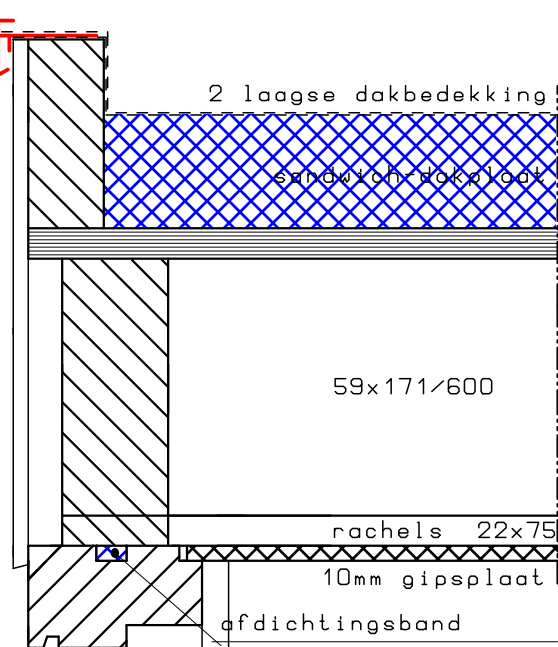

Algemeen: de uitbreiding moet voldoen aan de laatste uitgave van het "Bouwbesluit"

dakconstructies : $R_c = 6,0 \text{ m}^2 \cdot \text{K/W}$

gevelconstructies : $R_c = 4,5 \text{ m}^2 \cdot \text{K/W}$

vloerconstructies : $R_c = 4,5 \text{ m}^2 \cdot \text{K/W}$

kozijnen voorzien van: draag-/kiepnamen

-vent. roosters


-HR++ glas

-HR++ veiligheidsglas

toe te passen hang- & sluitwerk conform veiligheidsklasse 2

hva aansluiten op best. riolering

N.

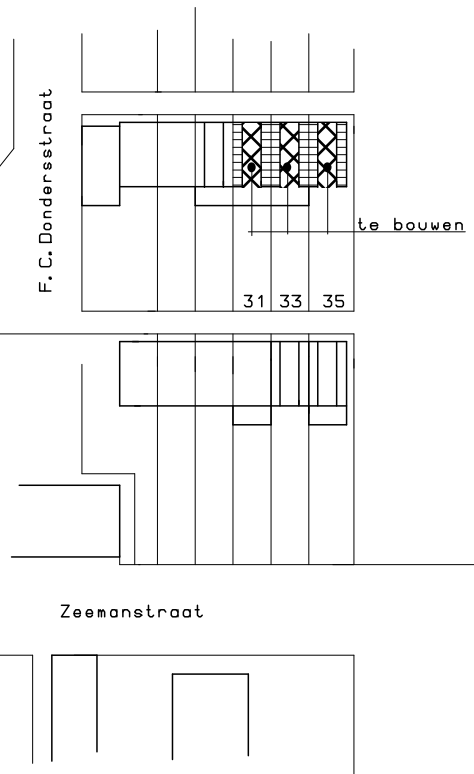

situatie

school : 1:1000

sectie : H

nummer : 529 (no.31)

530 (no.33)

531 (no.35)

gemeente : Vlaardingen

maten in het werk controleren !!!

Dakopbouw F.C. Dondersstraat 31-33-35 Vlaardingen

i.v.m.: een bedrijf Barendrecht & de Bruijn

Kalkbergstraat 55-57 Vlaardingen

bestaande & nieuwe toestand

Bouwenergie & Advies

1644 B-1