



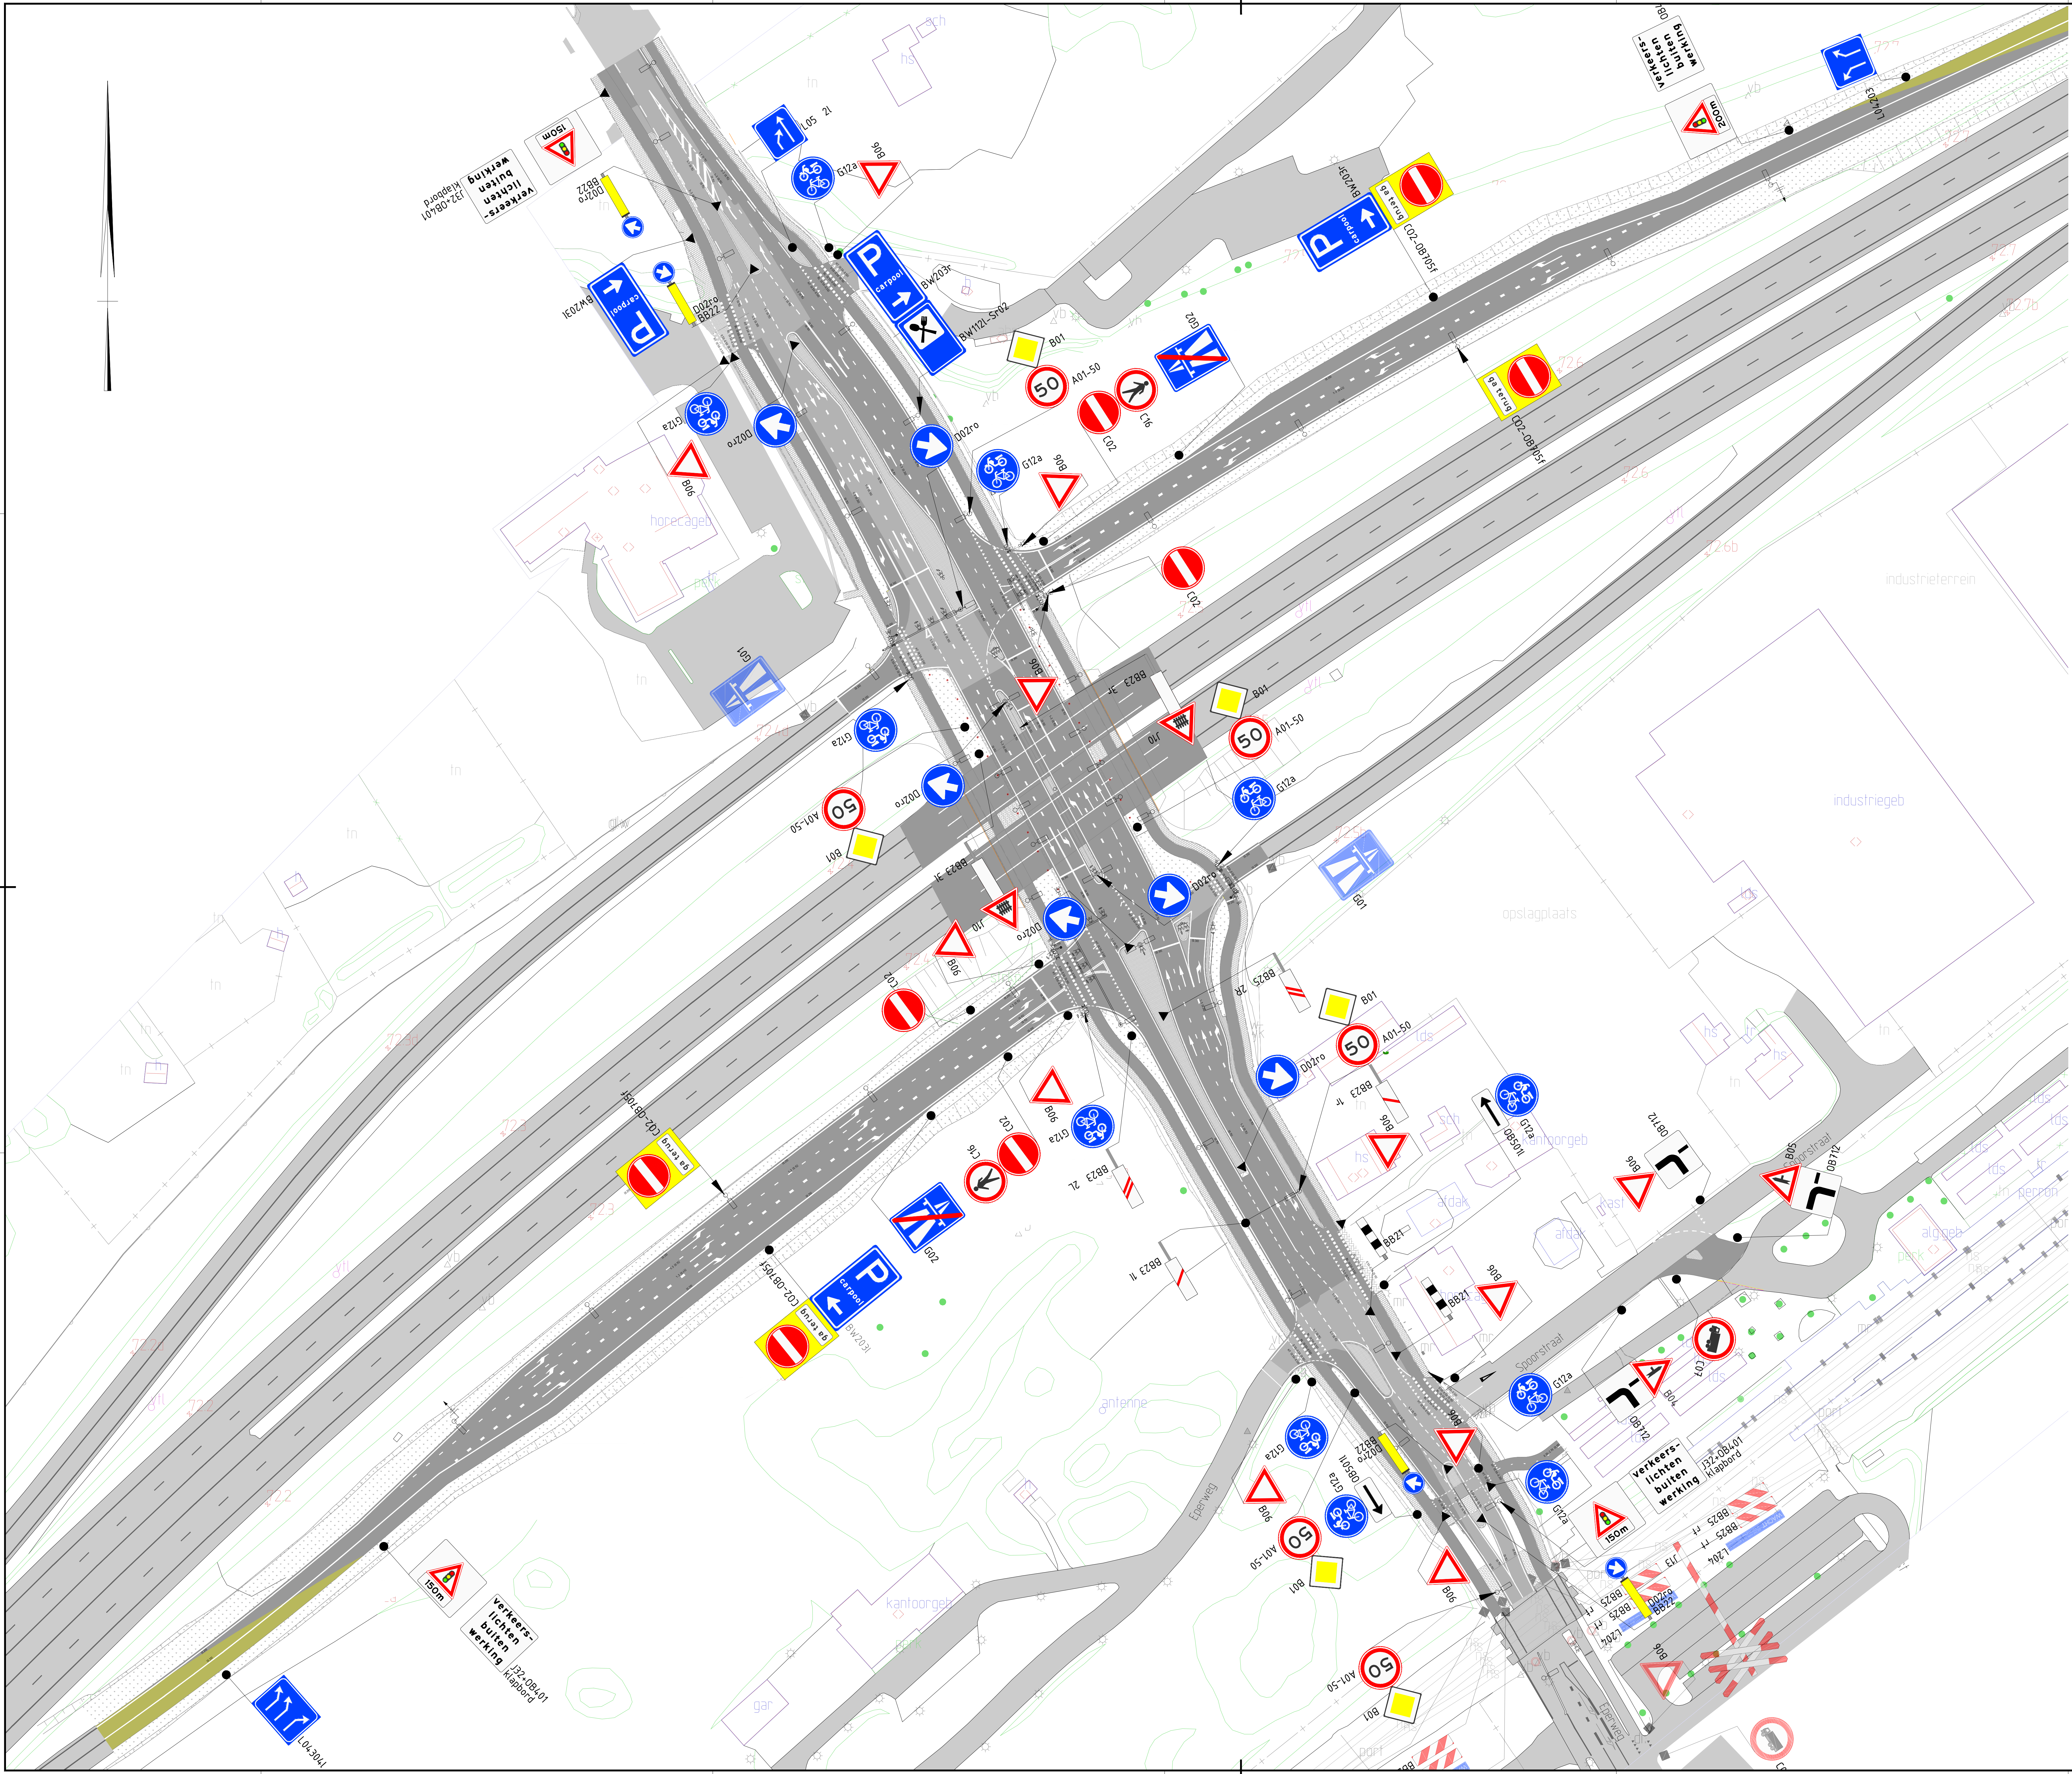

Legenda

- RVV bebording op buispaal
- RVV bebording gemonteerd op aanwezig of nieuw te plaatsen wegmeubilair
- RVV bebording in buisfundatie
- Bestaande RVV bebording


- A01
bestaande bebording
- A01
te plaatsen bebording

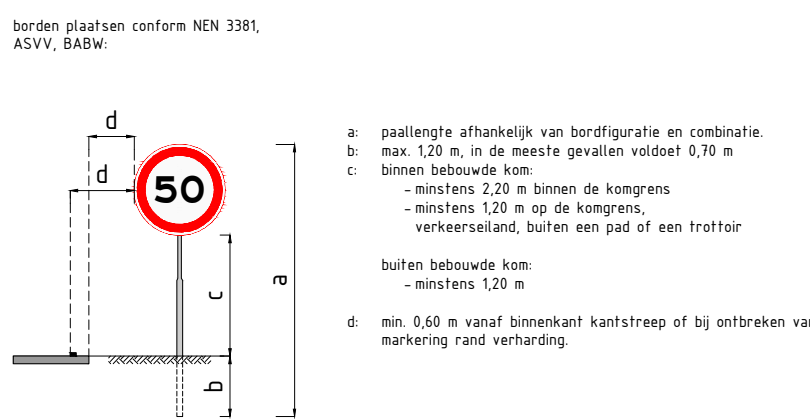

LET OP: In overleg met OG
bebording plaatsen conform
binnen de bebouwde kom
uitgezonderd toe en afriten.

Opmerkingen

- Exacte locatie bebording door uitvoering in het werk te bepalen
- Borden worden uitgevoerd met de oppervlakte van de afbeelding in retroreflekterend materiaal. De eigenschappen van het retroreflekterende materiaal kunnen minimaal overeen met klasse I volgens NEN 3381, met dien verstande dat de borden B7 en D2 minimaal conform klasse II worden uitgevoerd.
- Borden dienen wat betreft de maatvoering tenminste te worden uitgevoerd overeenkomstig de volgende in NEN 3381 opgenomen typen:
 - Type I :
 - Op wegen waar een maximumsnelheid geldt van 120km/h of minder.
 - Type II :
 - Op wegen waar een maximumsnelheid geldt van 80km/h of minder.
 - Type I :
 - Op wegen waar een maximumsnelheid geldt van 50 km/h of minder.

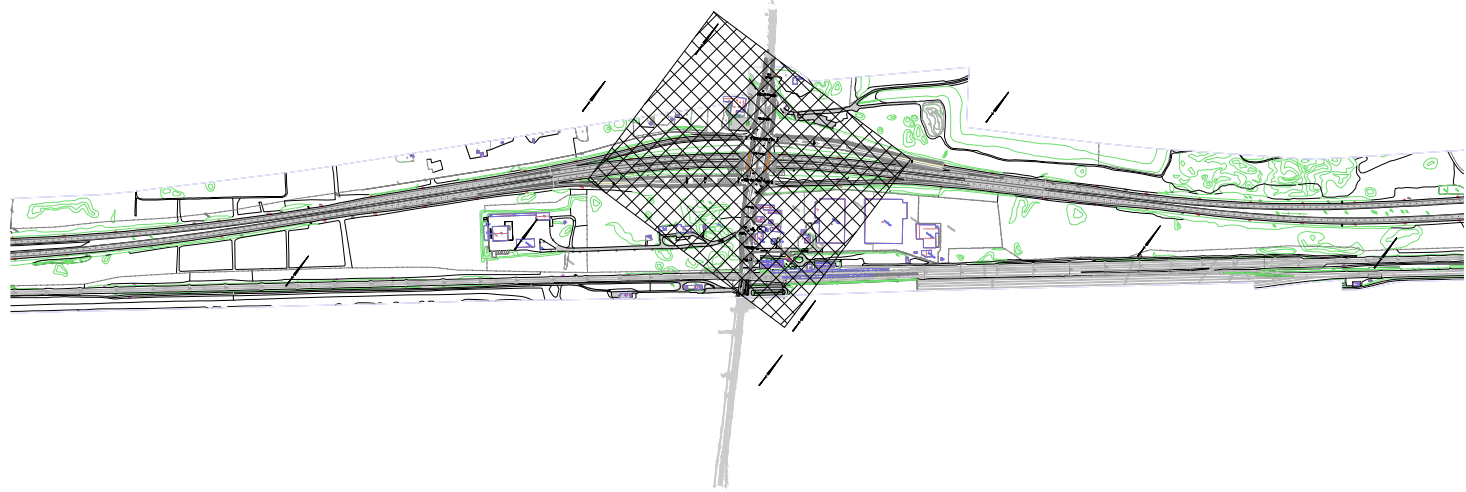

Gekopieerde Xrefs:
wel-dm-309_a28-bestaande situatie_2d_v001.dwg
wel-dm-309_a28-uitvoering_0101.dwg
wel-out-309-a28-ontwerpverrichting_007.dwg
wel-out-309-a28-ontwerpverrichting_002.dwg
wel-out-309-a28-ontwerpverrichting_003.dwg
wel-out-309-a28-ontwerpverrichting_004.dwg
wel-out-309-a28-ontwerpverrichting_005.dwg
wel-out-309-a28-ontwerpverrichting_006.dwg
wel-out-309-a28-ontwerpverrichting_007.dwg

2.0	21-05-2016	Verwijderen parkerverbod	Jodis2	Jema3	Jopl	Fnni
1.0	04-04-2016	Uitvoerings ontwerp	Jodis2	Jema3	Jopl	Fnni
0.0	04-04-2016	Ontwerp	Jodis2	Jema3	Jopl	Fnni
Heijmans Infra Hoofdkantoor			heijmans			
Brinklaan 1 5204 JF, Rossum			Infra-ver: 230-3000-TEK-BEB-001			
provincie Gelderland			bureau uitbesteding			
Afdeling Uitvoering Werken			Team Ontwerp en Realisatie Werken			
N309 't Harde			Besteknummer: 2057			
Reconstruectie viaduct en kruising N309-A28			Definitief Ontwerp			
Bebording			schakel: 1 : 500			
Te Plaatsen Bebording Incl.			formaat: A0			
Km. 72.100 - 72.500			datum 01-04-2016			
getekend gecontroleerd vrijgegeven status			in 1 bladen - bladnr: 1 projectnummer tekening nr. 60701125 60701125			
Dikis3 Jema3 Fnni Definitief			datum 01-04-2016 01-04-2016 01-04-2016 01-04-2016			
status			datum 01-04-2016 01-04-2016 01-04-2016 01-04-2016			
Definitief			datum 01-04-2016 01-04-2016 01-04-2016 01-04-2016			
