



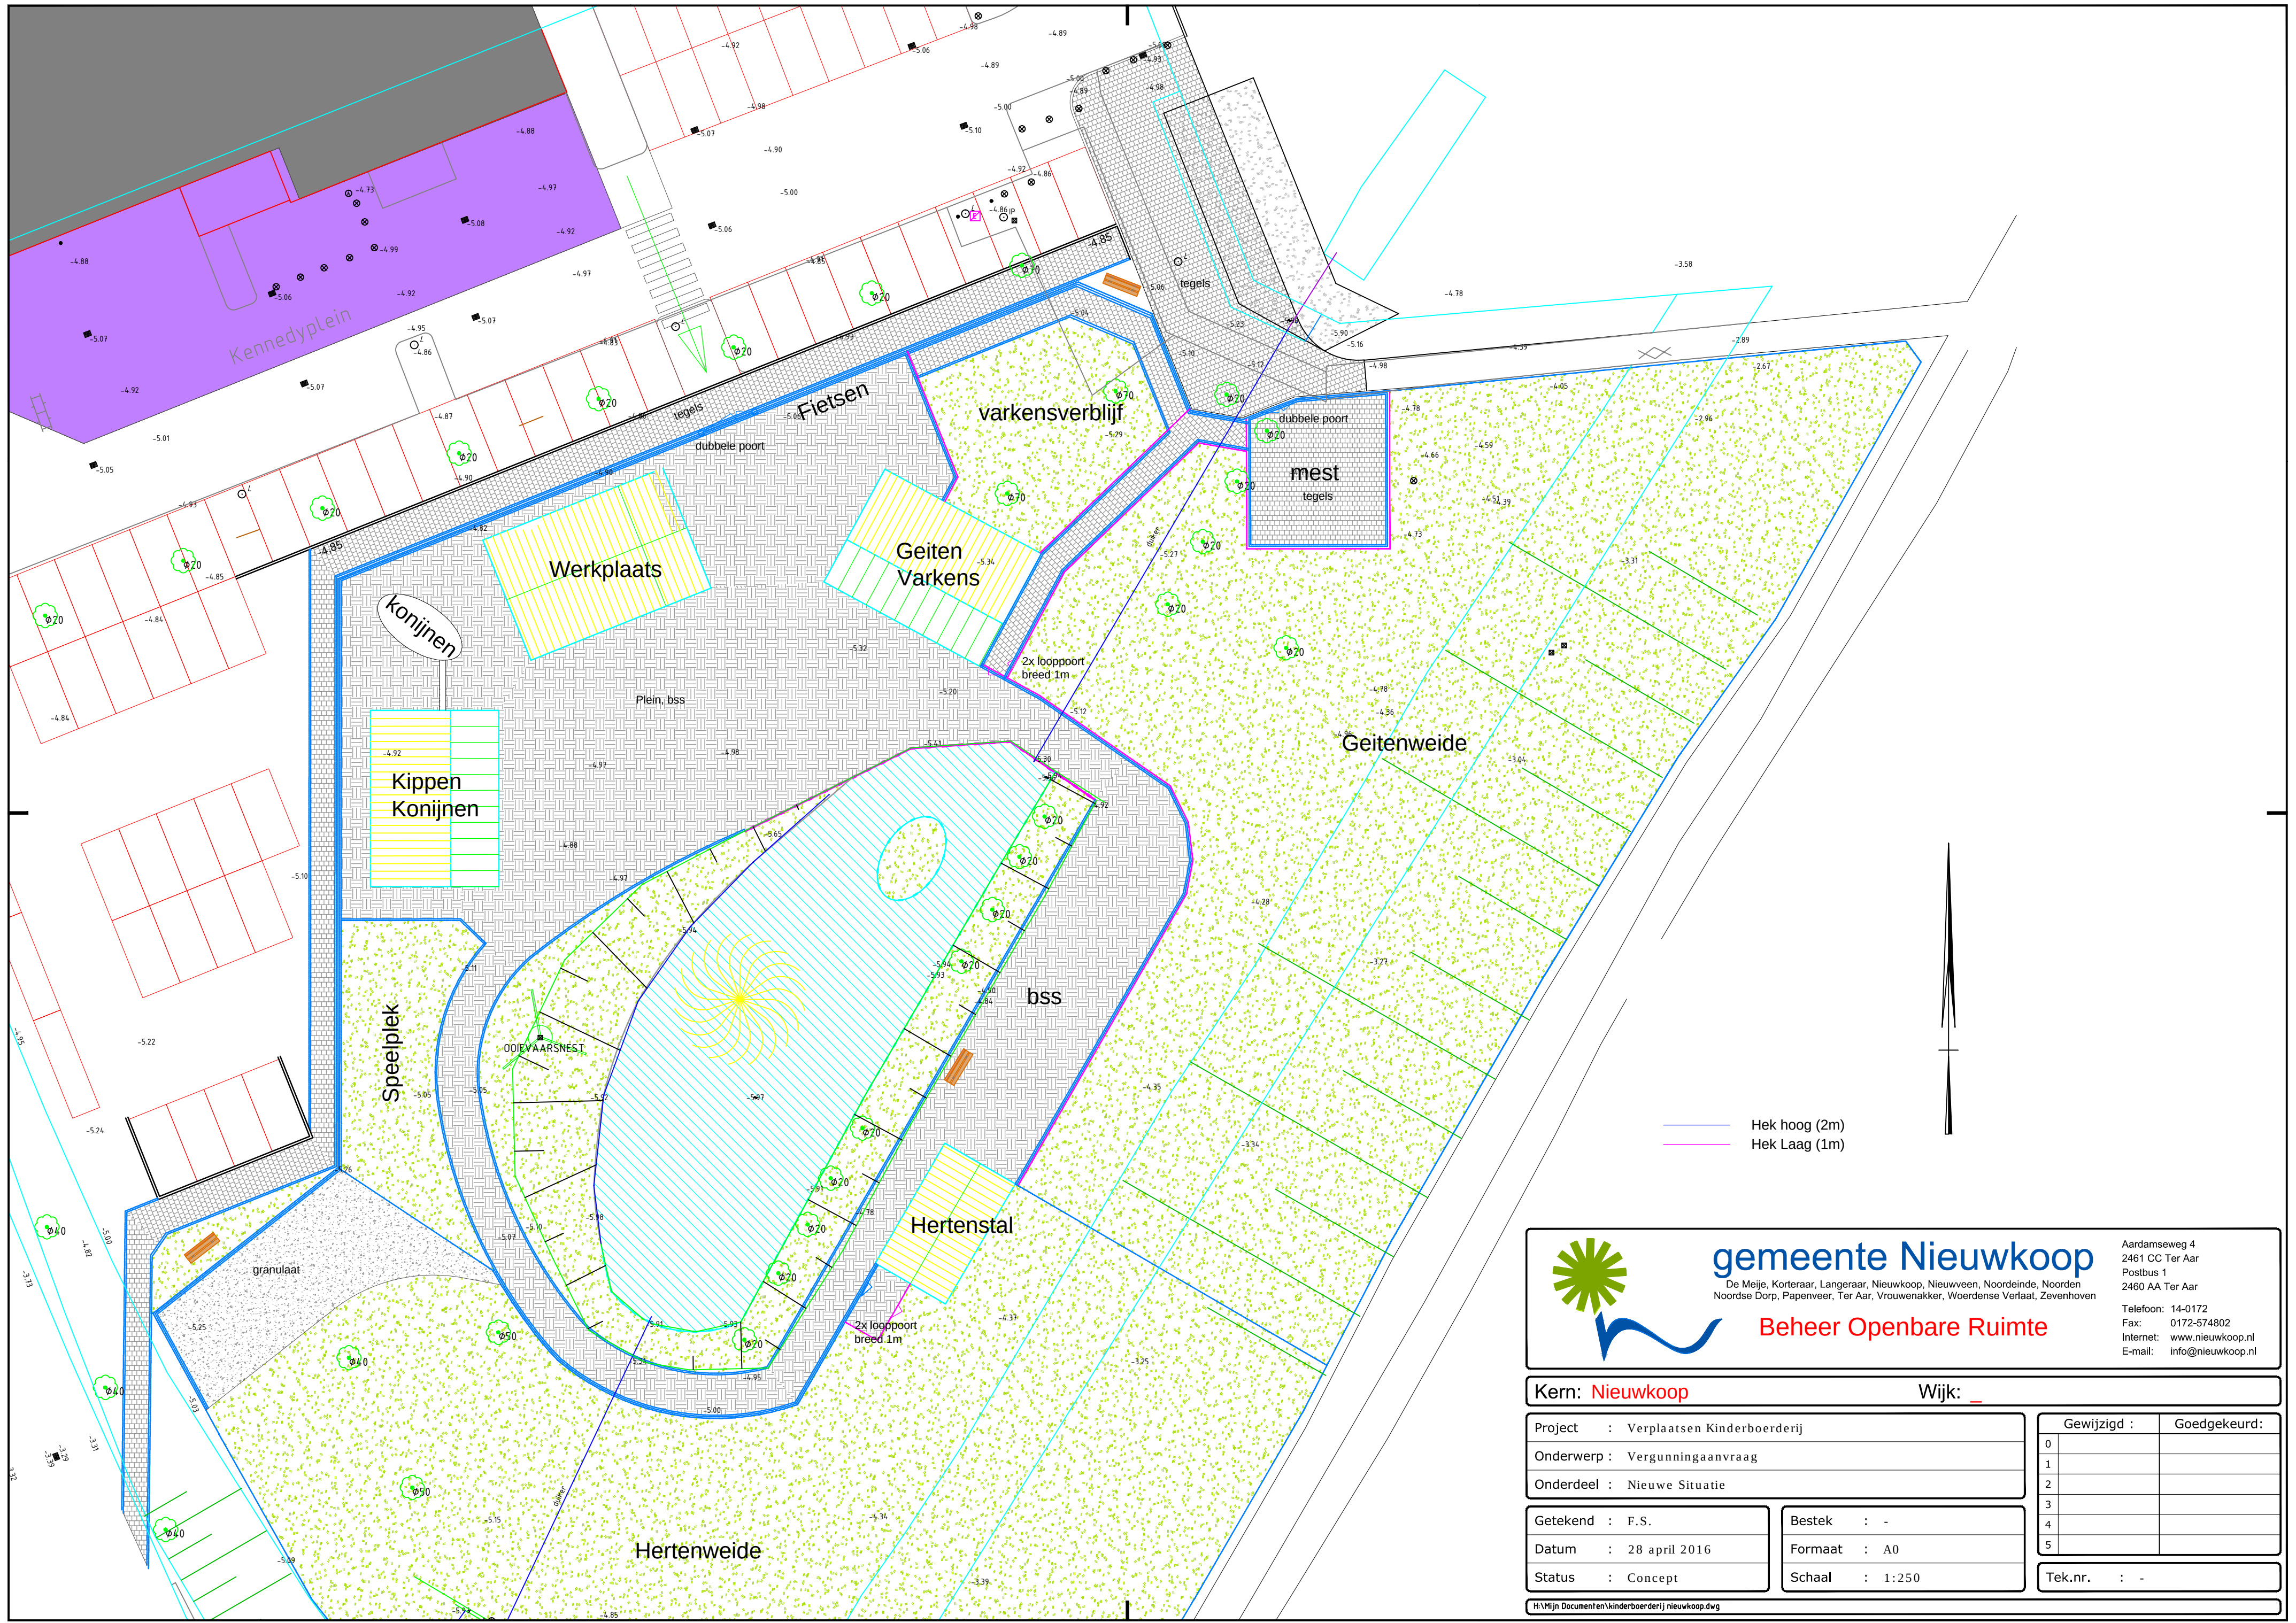

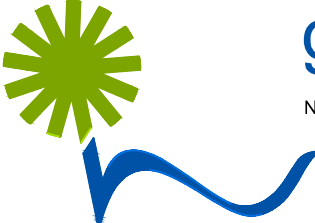

gemeente Nieuwkoop
De Meije, Korteraar, Langeraar, Nieuwkoop, Nieuwveen, Noordeinde, Noorden
Noordse Dorp, Papenveer, Ter Aar, Vrouwenakker, Woerdense Verlaat, Zevenhoven

Beheer Openbare Ruimte

Aardamseweg 4
2461 CC Ter Aar
Postbus 1
2460 AA Ter Aar

Telefoon: 14-0172
Fax: 0172-574802
Internet: www.nieuwkoop.nl
E-mail: info@nieuwkoop.nl

Kern: **Nieuwkoop**

Wijk: **-**

Project : Verplaatsen Kinderboerderij	Gewijzigd :	Goedgekeurd:
Onderwerp : Vergunningaanvraag	0	
Onderdeel : Nieuwe Situatie	1	
	2	
	3	
	4	
	5	

Getekend : F.S.	Bestek : -
Datum : 28 april 2016	Formaat : A0
Status : Concept	Schaal : 1:250

Tek.nr. : -

H:\Mijn Documenten\kinderboerderij nieuwkoop.dwg