



LANGSPROFIEL UITLAATCONSTRUCTIE NR. 01
SCHAAL 1 : 50

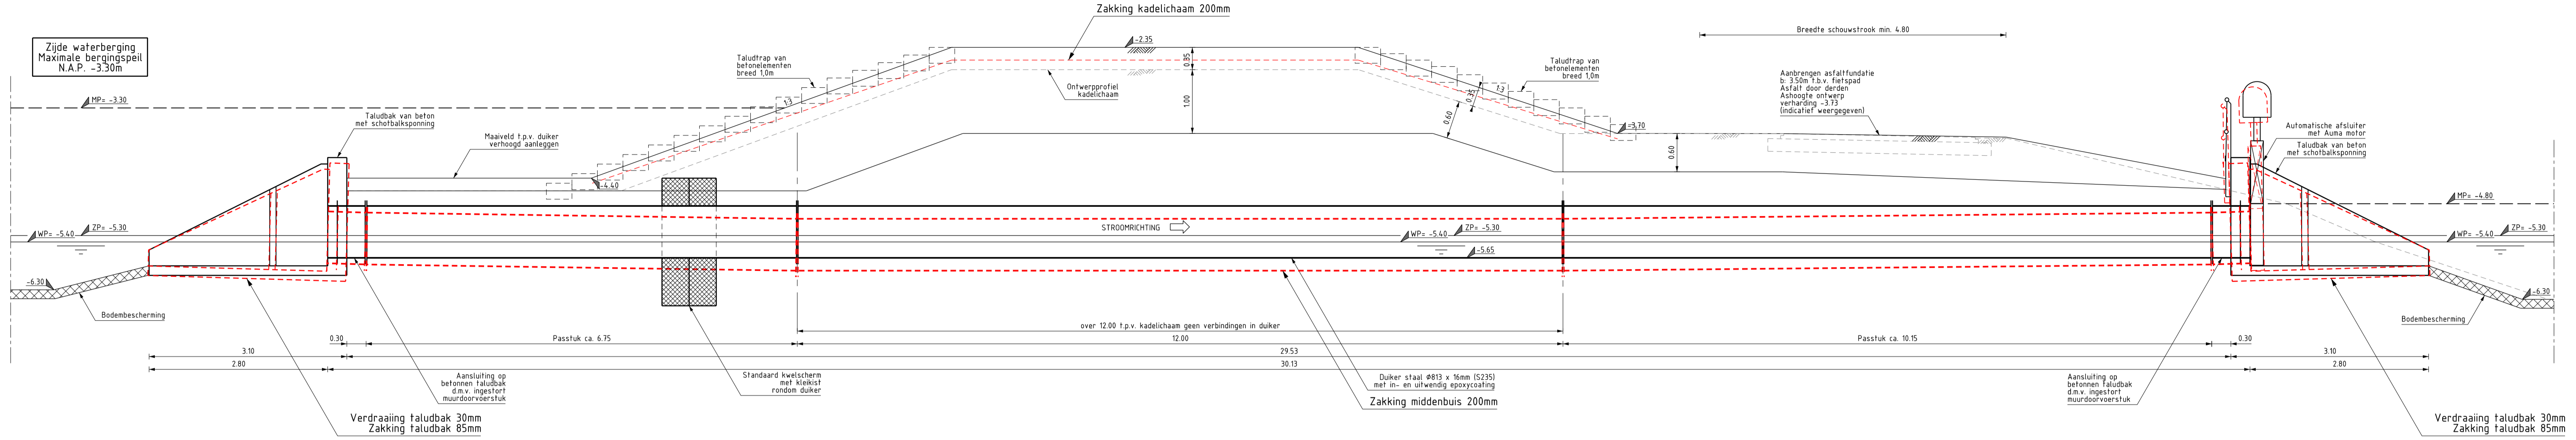

LANGSPROFIEL UITLAATCONSTRUCTIE NR. 02
SCHAAL 1 : 50

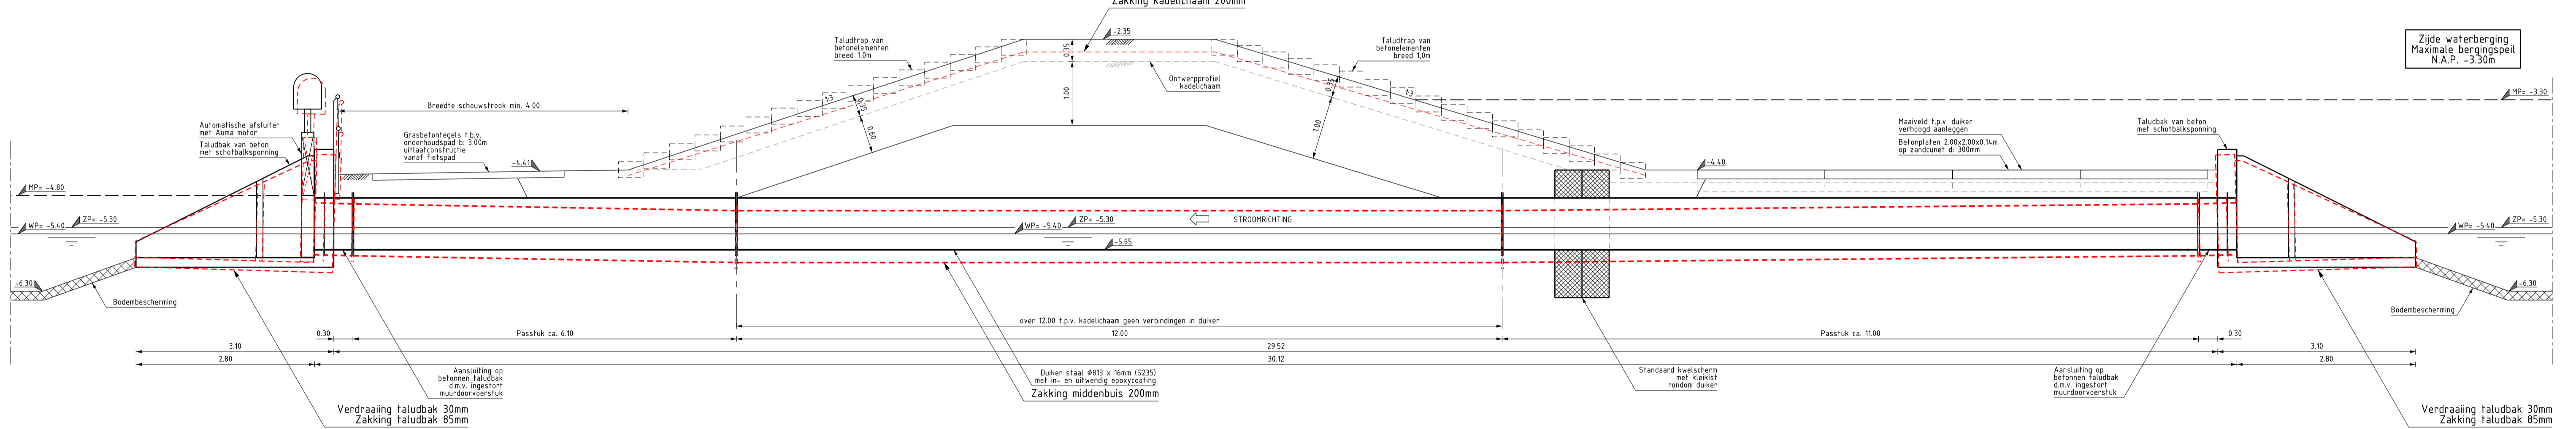


waalpartners civil engineering

Postbus 373
2670 AK Naaldwijk
www.waalpartners.nl
info@waalpartners.nl

Projectmanagementbureau (PMB)

Team: -

Contact adres: POSTBUS 3061, 2601 DB, DELFT www.hhdelfland.nl



Hoogheemraadschap van Delfland

Waterberging Oude Polder Pijnacker (701743)

Locatie: **Pijnacker**

Onderwerp: **Definitief ontwerp**

Soort tek: **Uitlaatconstructie met eindsituatie**

Status: **DEFINITIEF**

Getekend	Naam	Datum	Par	Schaal	Formaat
Getekend	LdR	23-02-17		1:50	A1
Gecontroleerd	RL			Contractnr.	Prj-nr.: 11352
Projectleider	SvG			Archiefnr.	W16-11352-00-04
Opdrachtgever	Kv0Z				