


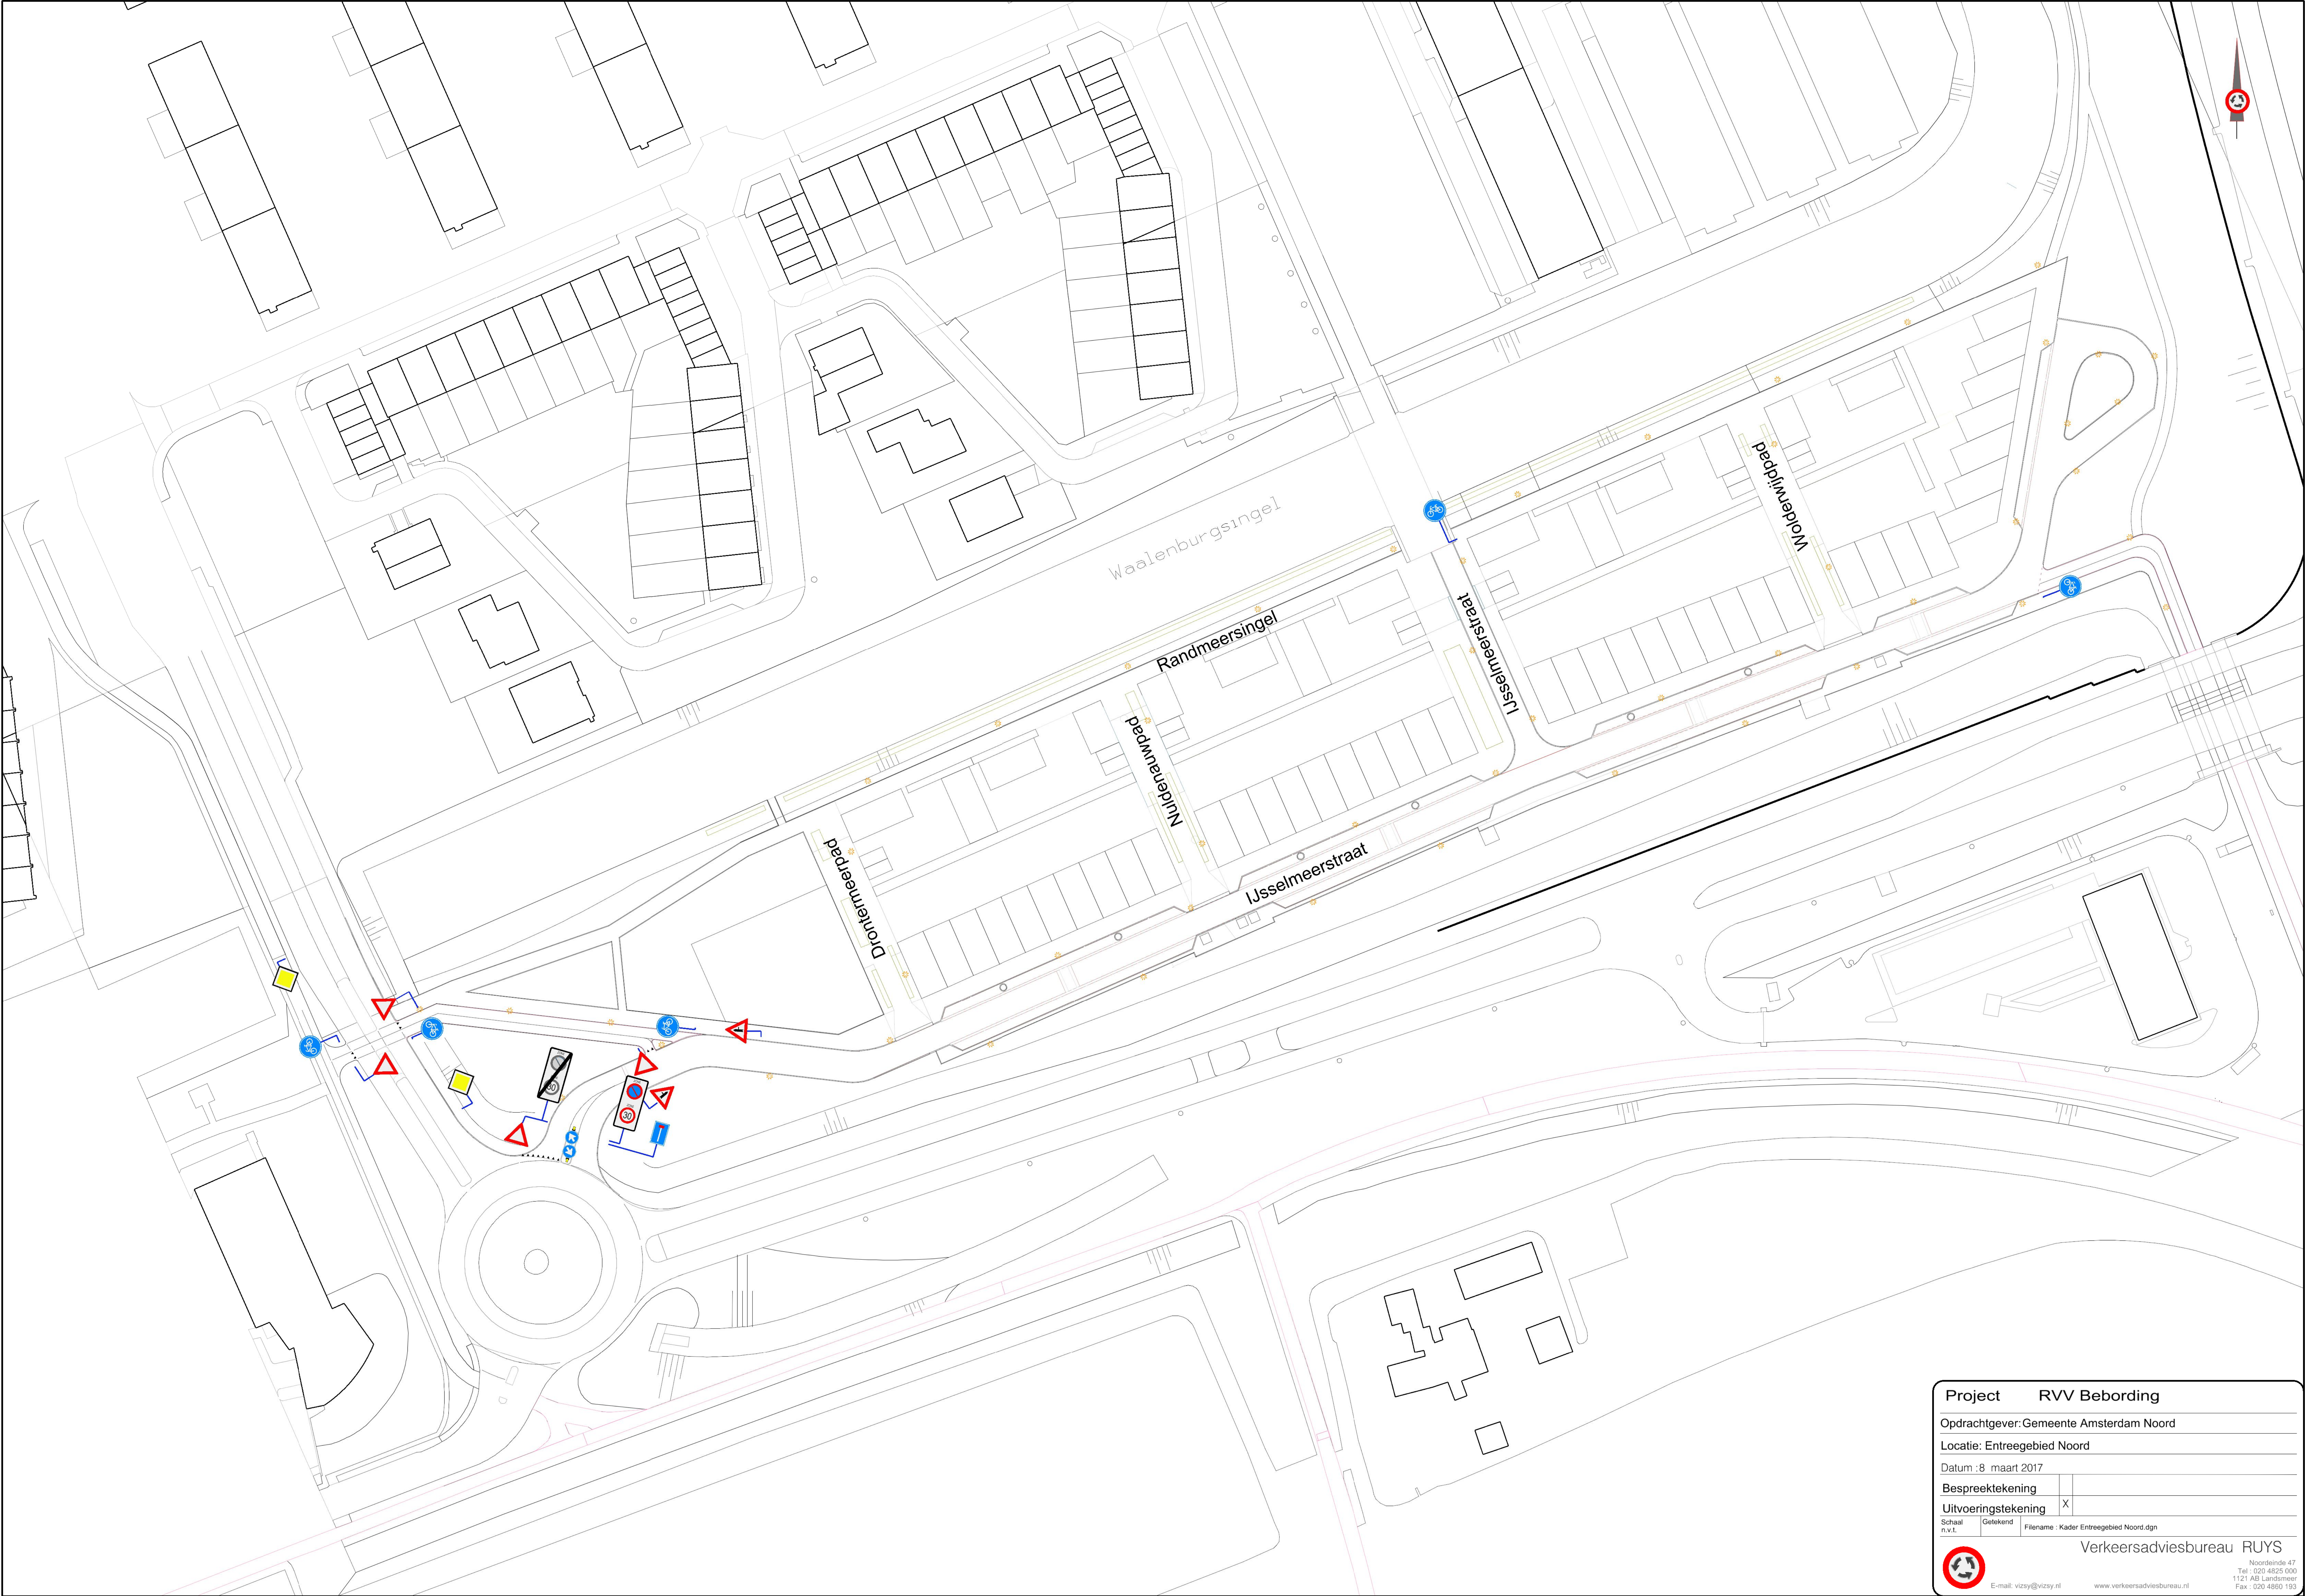

Project

RVV Bebording

Opdrachtgever: Gemeente Amsterdam Noord

Locatie: Entreegebied Noord

Datum : 8 maart 2017

Bespreektekening

Uitvoeringstekening

Schakel
n.v.t.

Getekend

Filename : Kader Entreegebied Noord.dgn



Verkeersadviesbureau RUYS

Noordende 17
Tel : 020 4625 000
1121 AB Landmeerp
Fax : 020 4865 116

E-mail: visy@visy.nl

www.verkeersadviesbureau.nl