
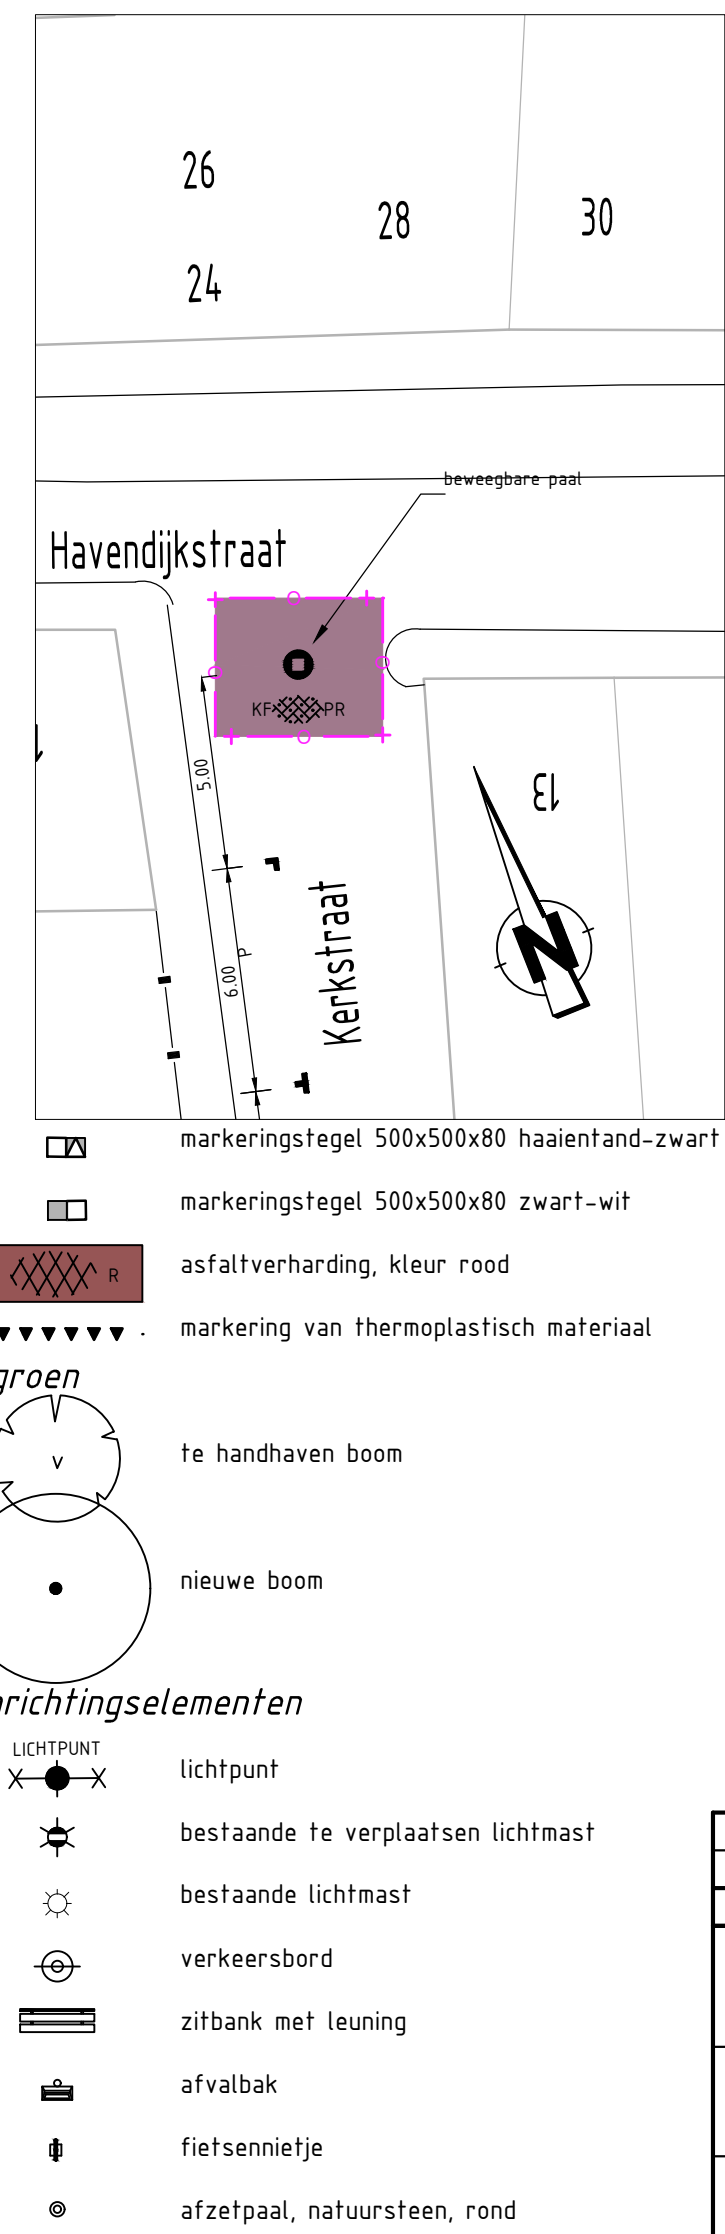
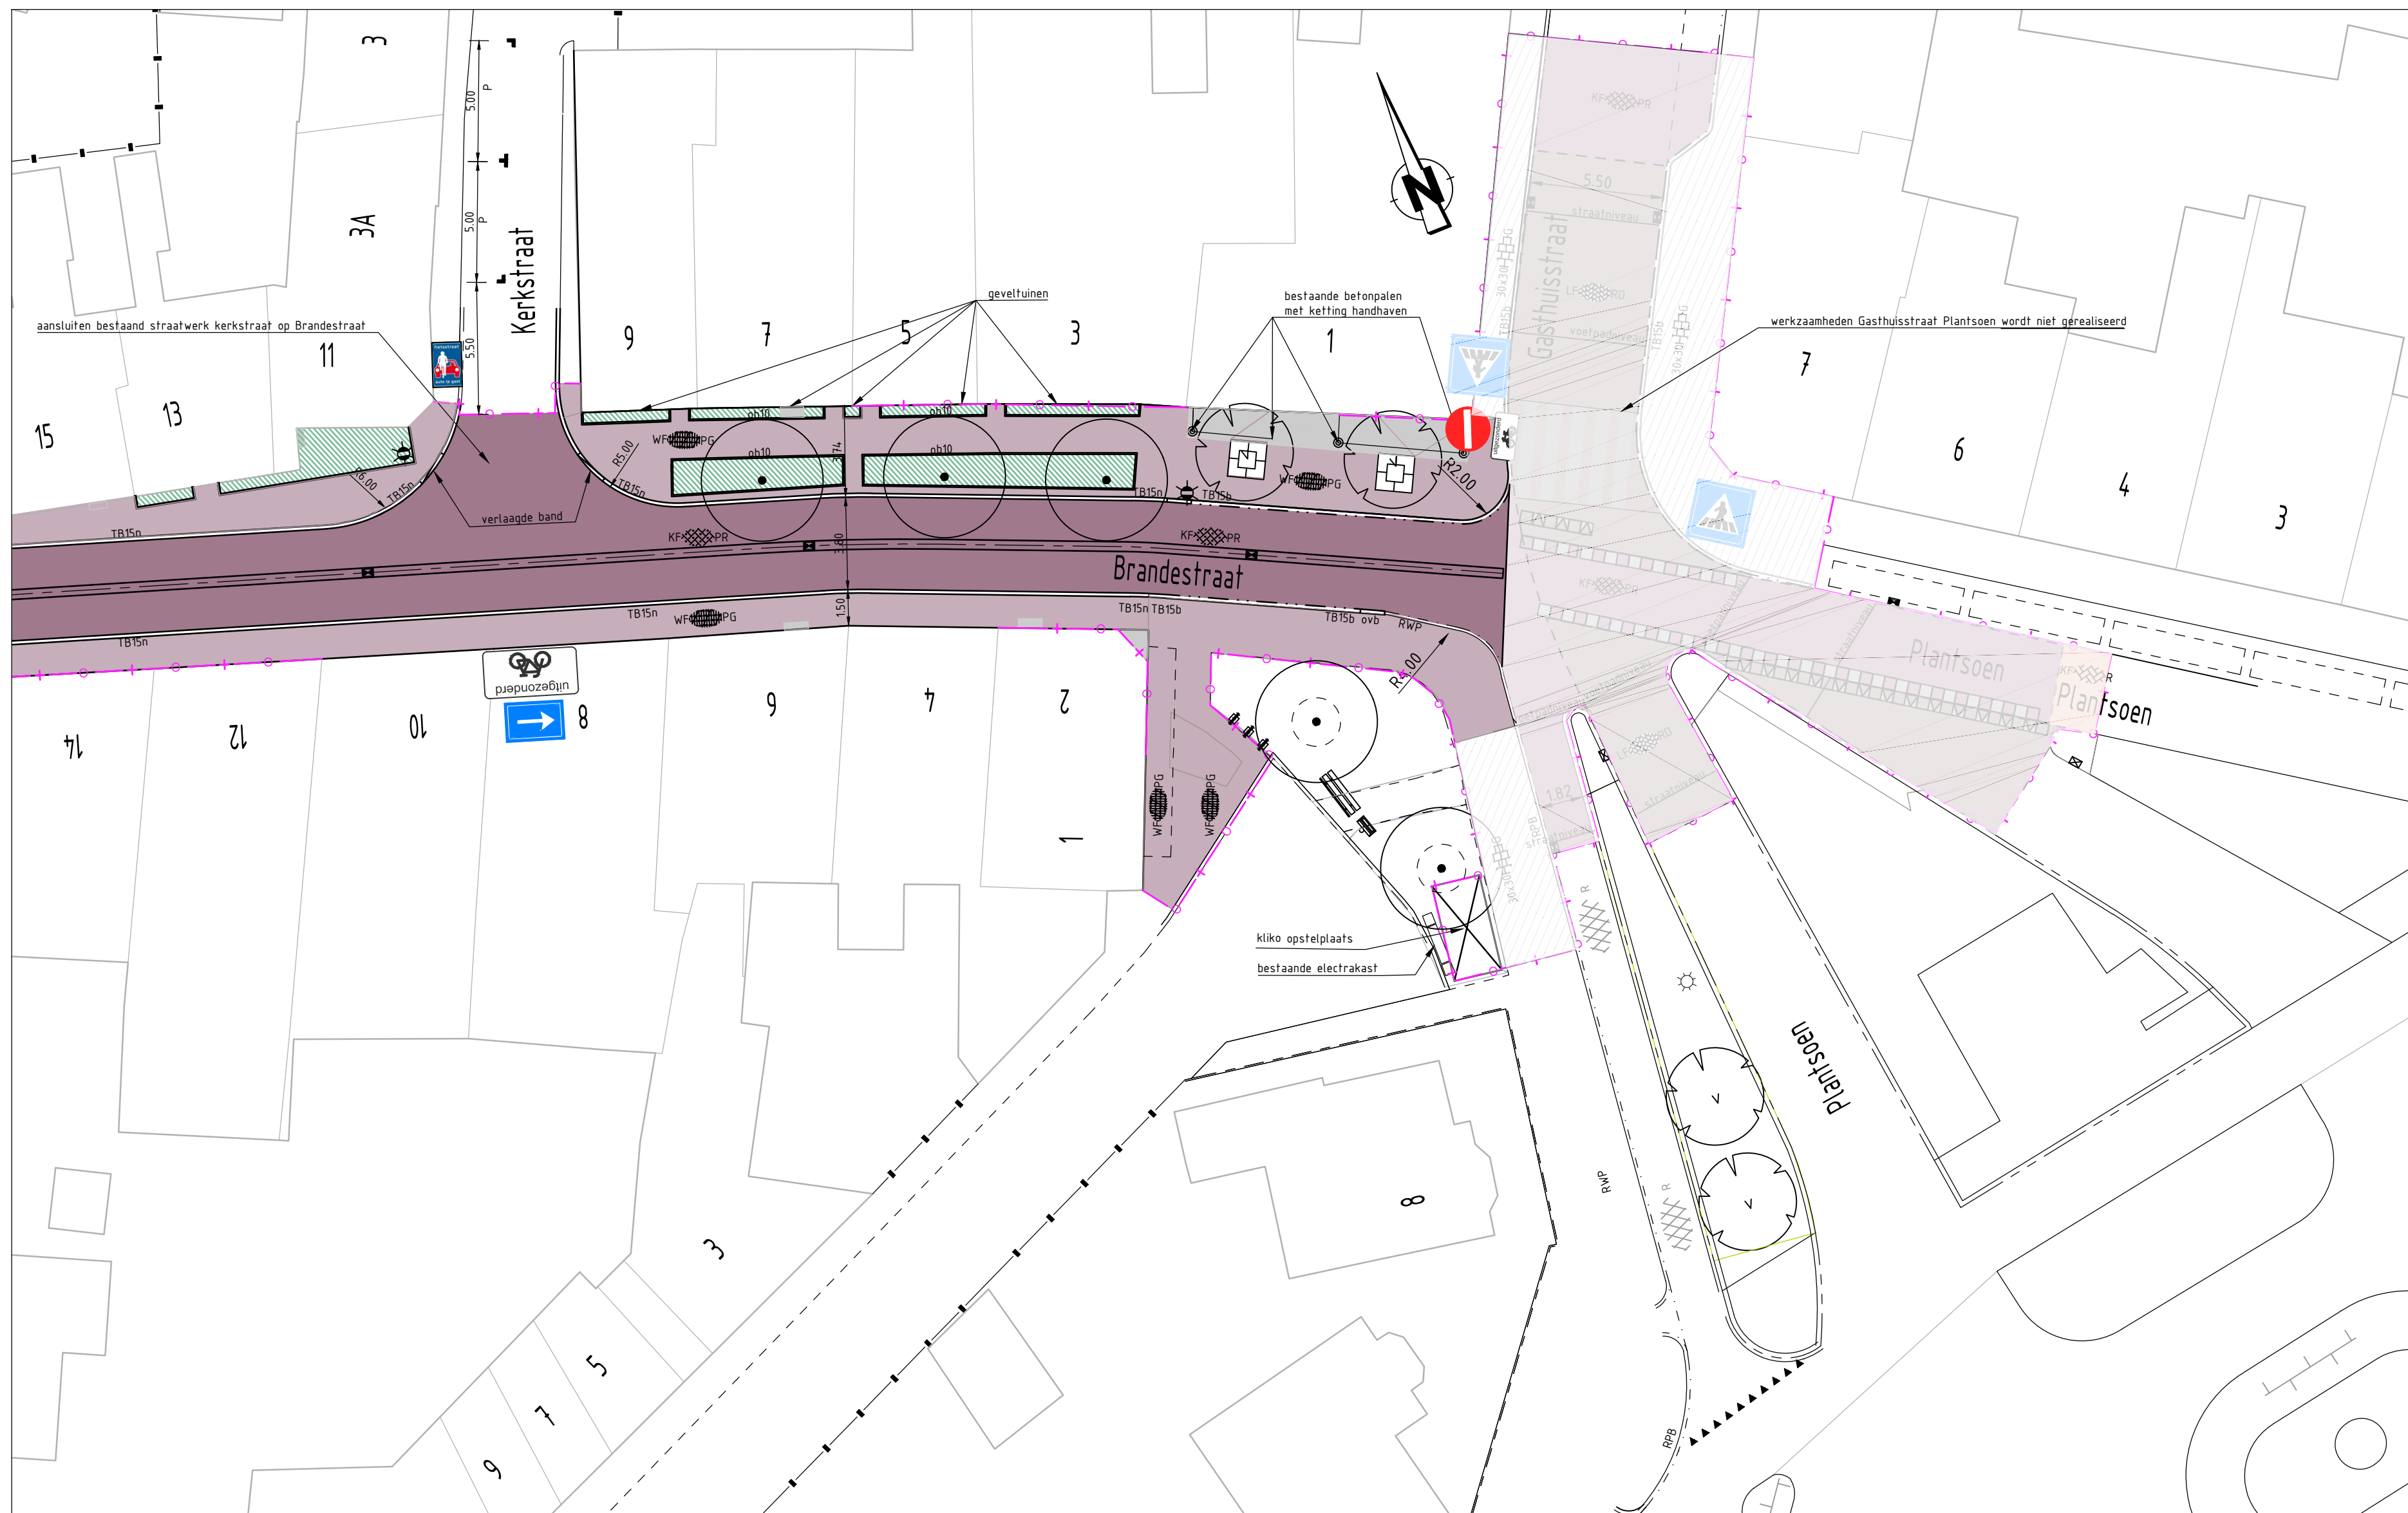


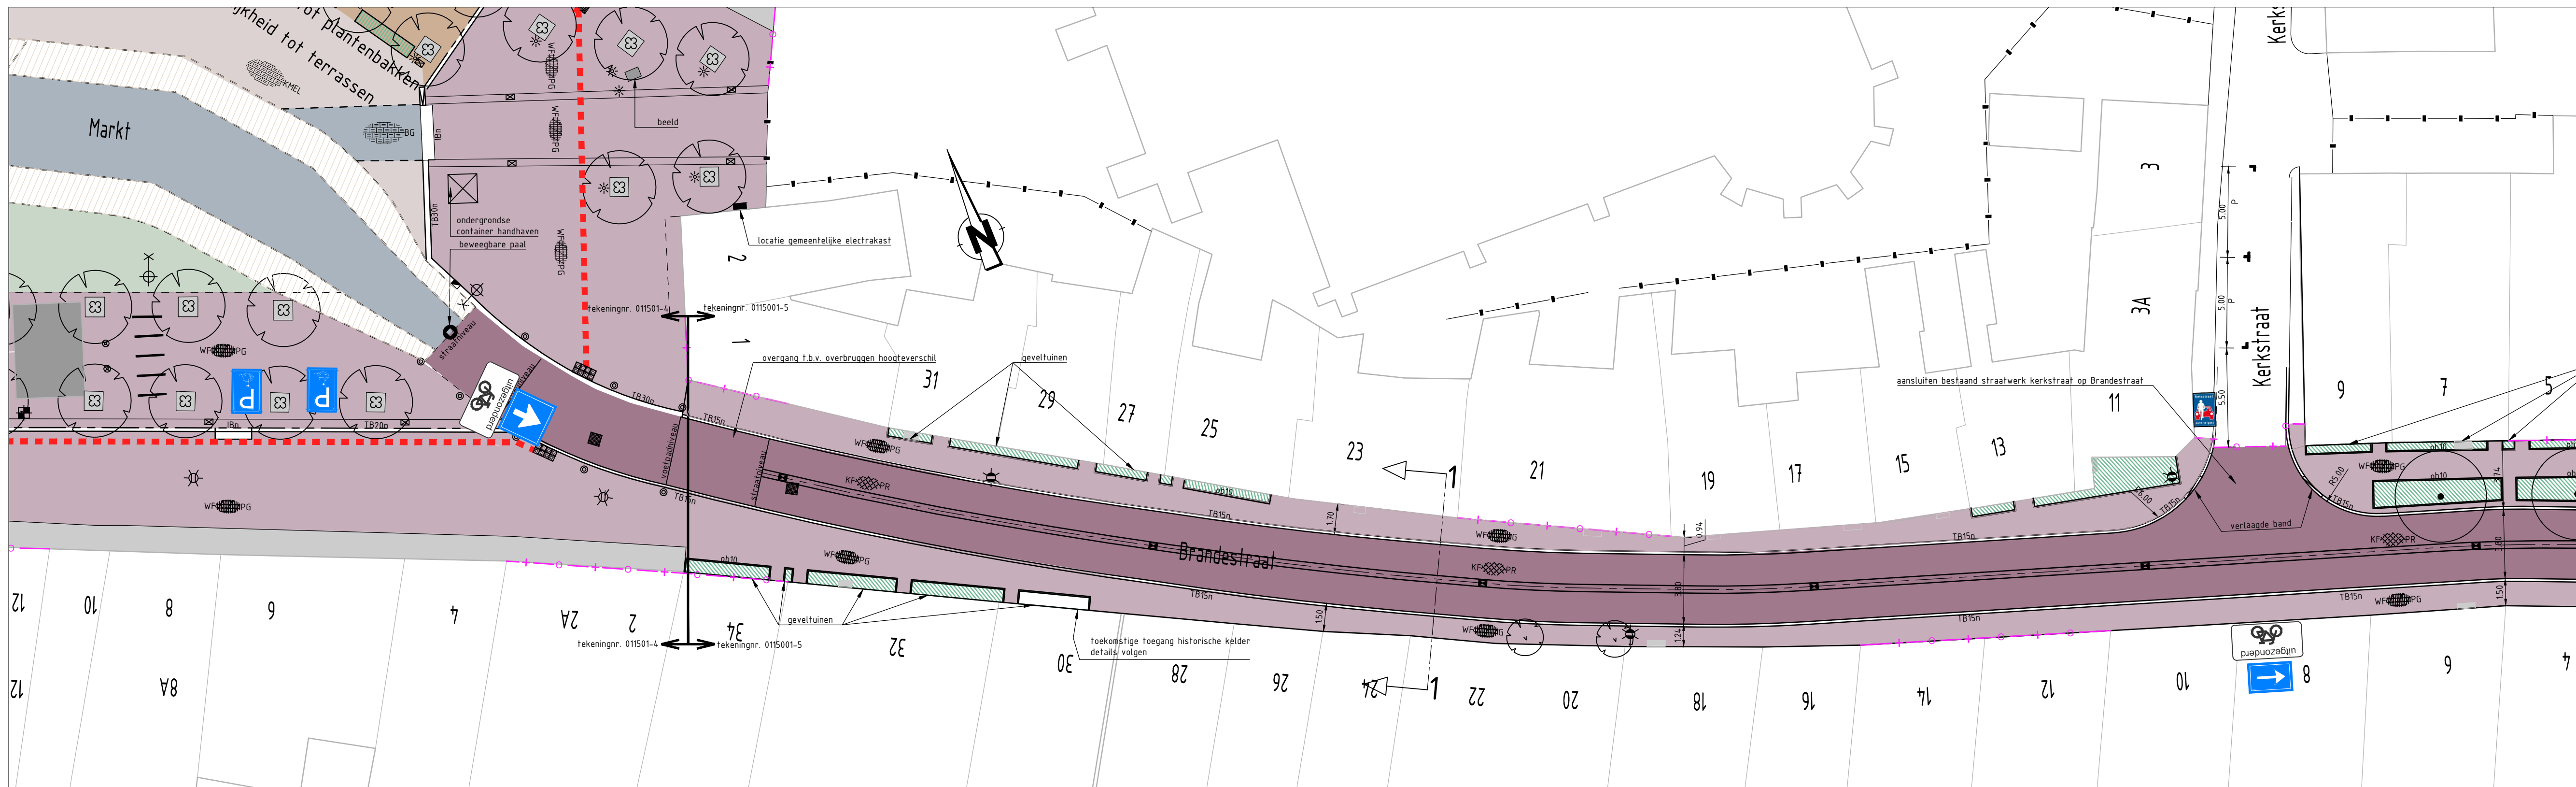

#### VERKLARING

##### algemeen

- bestaande situatie
- bestaande bebouwing
- werkgrens
- materiaal scheiding
- muur
- hekwerk

##### kantopsluitingen

- TB15n trotoirband 130/150x250mm, beton
- TB15n trotoirband 130/150x250mm, natuursteen (hergebruik)
- RPB rijwielpadband 40/120x250mm (hergebruik)
- TB20n trotoirband 180/200x250mm, natuursteen (hergebruik)
- TB30n trotoirband 280/300x250mm, natuursteen (hergebruik)
- ovb overgangsband
- IBn inritband 500x500x300, natuursteen (hergebruik)

##### Riool

- inspectieput
- straatkolk
- trotoirkolk
- bestaande kolk

##### verhardingen

- geleidelijn van keien achter de band
- particuliere verhardingen en/of bordes
- gebakken materiaal, keiformaat, keperverband, kleur paars/rood
- gebakken materiaal, Lingeformaat, keperverband, kleur bruin
- gebakken materiaal, waalformaat, halfsteensverband, kleur paars/geel
- betontegels 300x300x45, kleur grijs
- betonstraatstenen, keiformaat, rood
- natuursteen kinderkoppen

NIEUWE SITUATIE  
SCHAAL 1 : 200

|                              |                    |                   |               |
|------------------------------|--------------------|-------------------|---------------|
| 1.2                          | 15-03-2016         | M.A.A. Groeneveld | aangepast     |
| 1.0                          | 02-02-2017         | M.A.A. Groeneveld | -             |
| Opdrachtgever                |                    |                   |               |
| GEERTRUIDENBERG              |                    |                   |               |
| Project                      |                    |                   |               |
| Nieuwe situatie Brandestraat |                    |                   |               |
| Onderdeel                    |                    |                   |               |
| Materialisatie               |                    |                   |               |
| Definitief ontwerp           |                    |                   |               |
| Getekend door                | Gecontroleerd door | Vrijgegeven door  | Projectnummer |
| M.A.A. Groeneveld            | A. Krijger         | M.A.A. Groeneveld | 0115001       |
| Paraaf/Datum                 | Paraaf/Datum       | Paraaf/Datum      | Besteknummer  |
| 15-03-2017                   | 15-03-2017         | 15-03-2017        | -             |
| Formaat                      |                    | Status Definitief |               |
| A1                           |                    | Schaal 1:200      |               |
| Tekeningnummer               |                    | Blad 1 / 1        |               |
| 0115001-5                    |                    | Versie 1.1        |               |

