




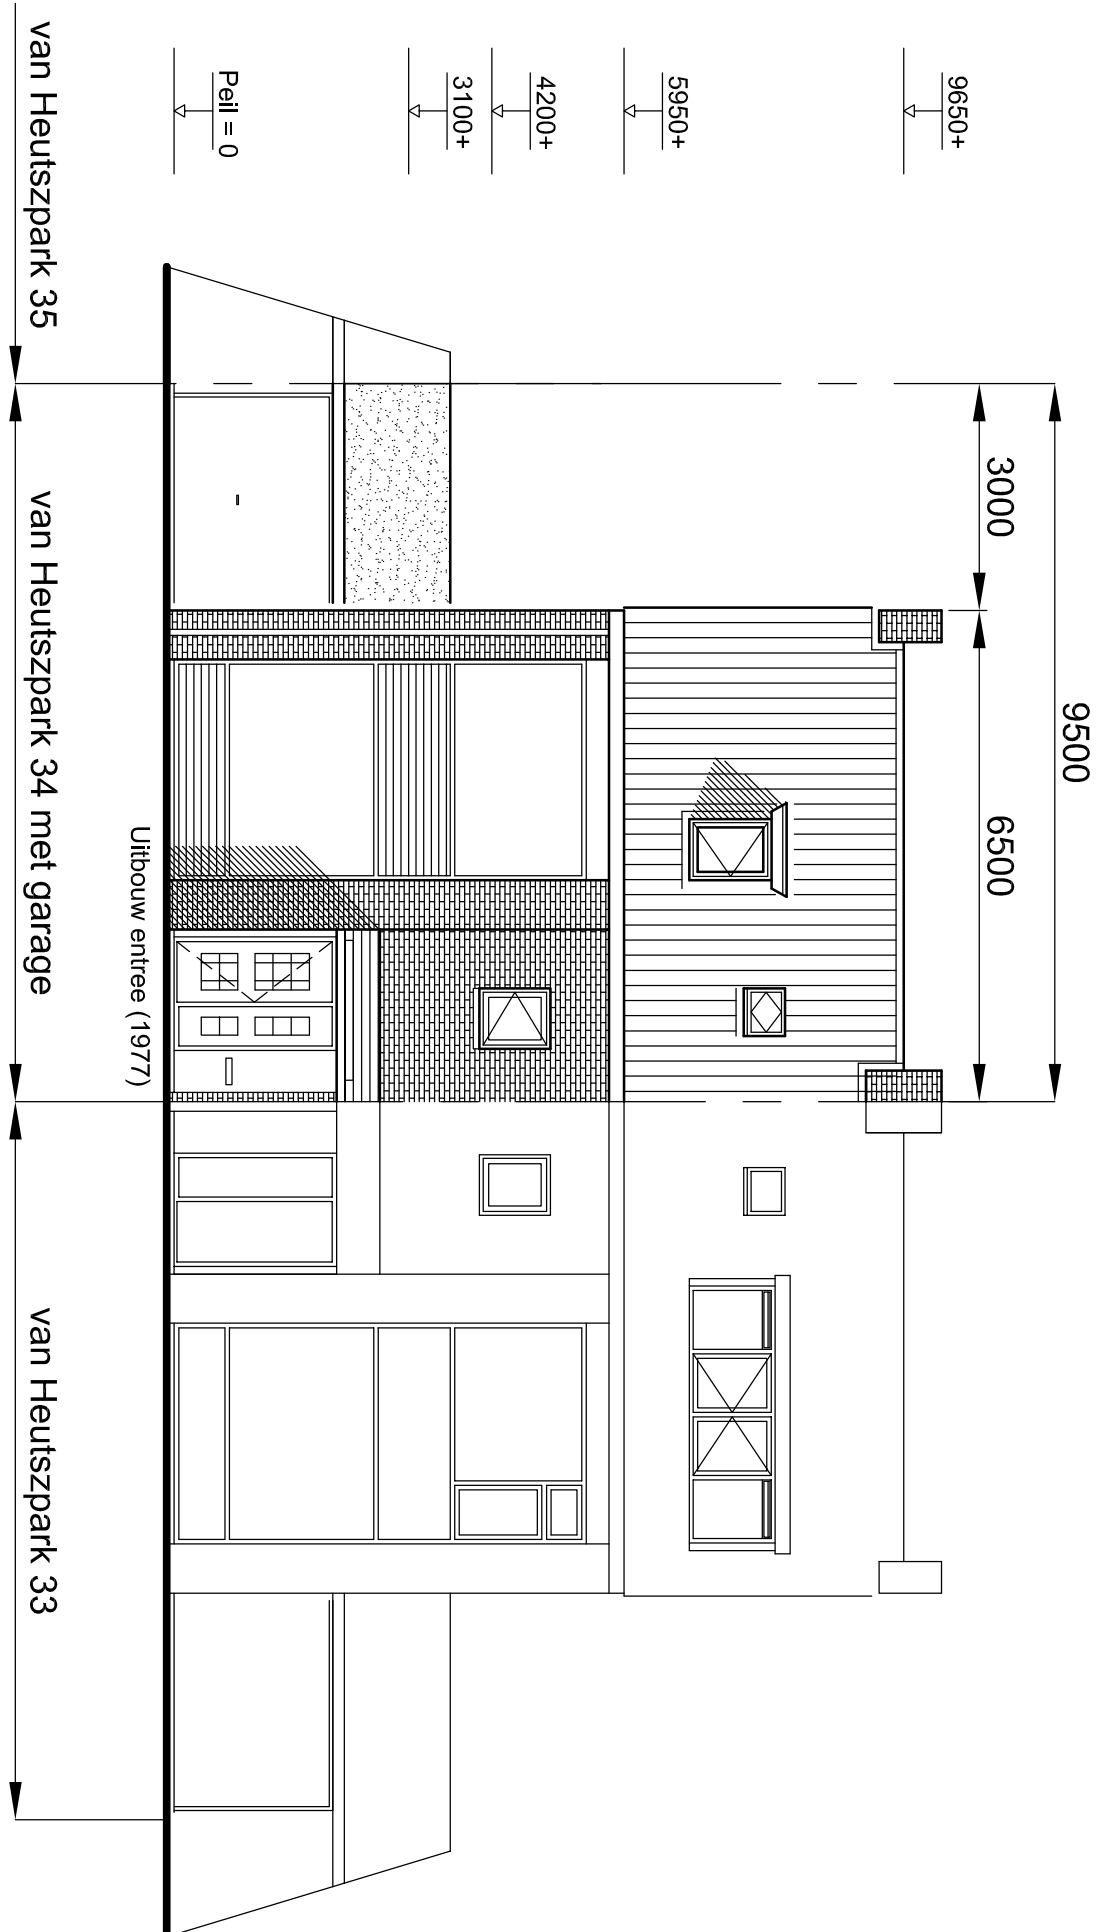


Aanzicht voorgevel bestaand

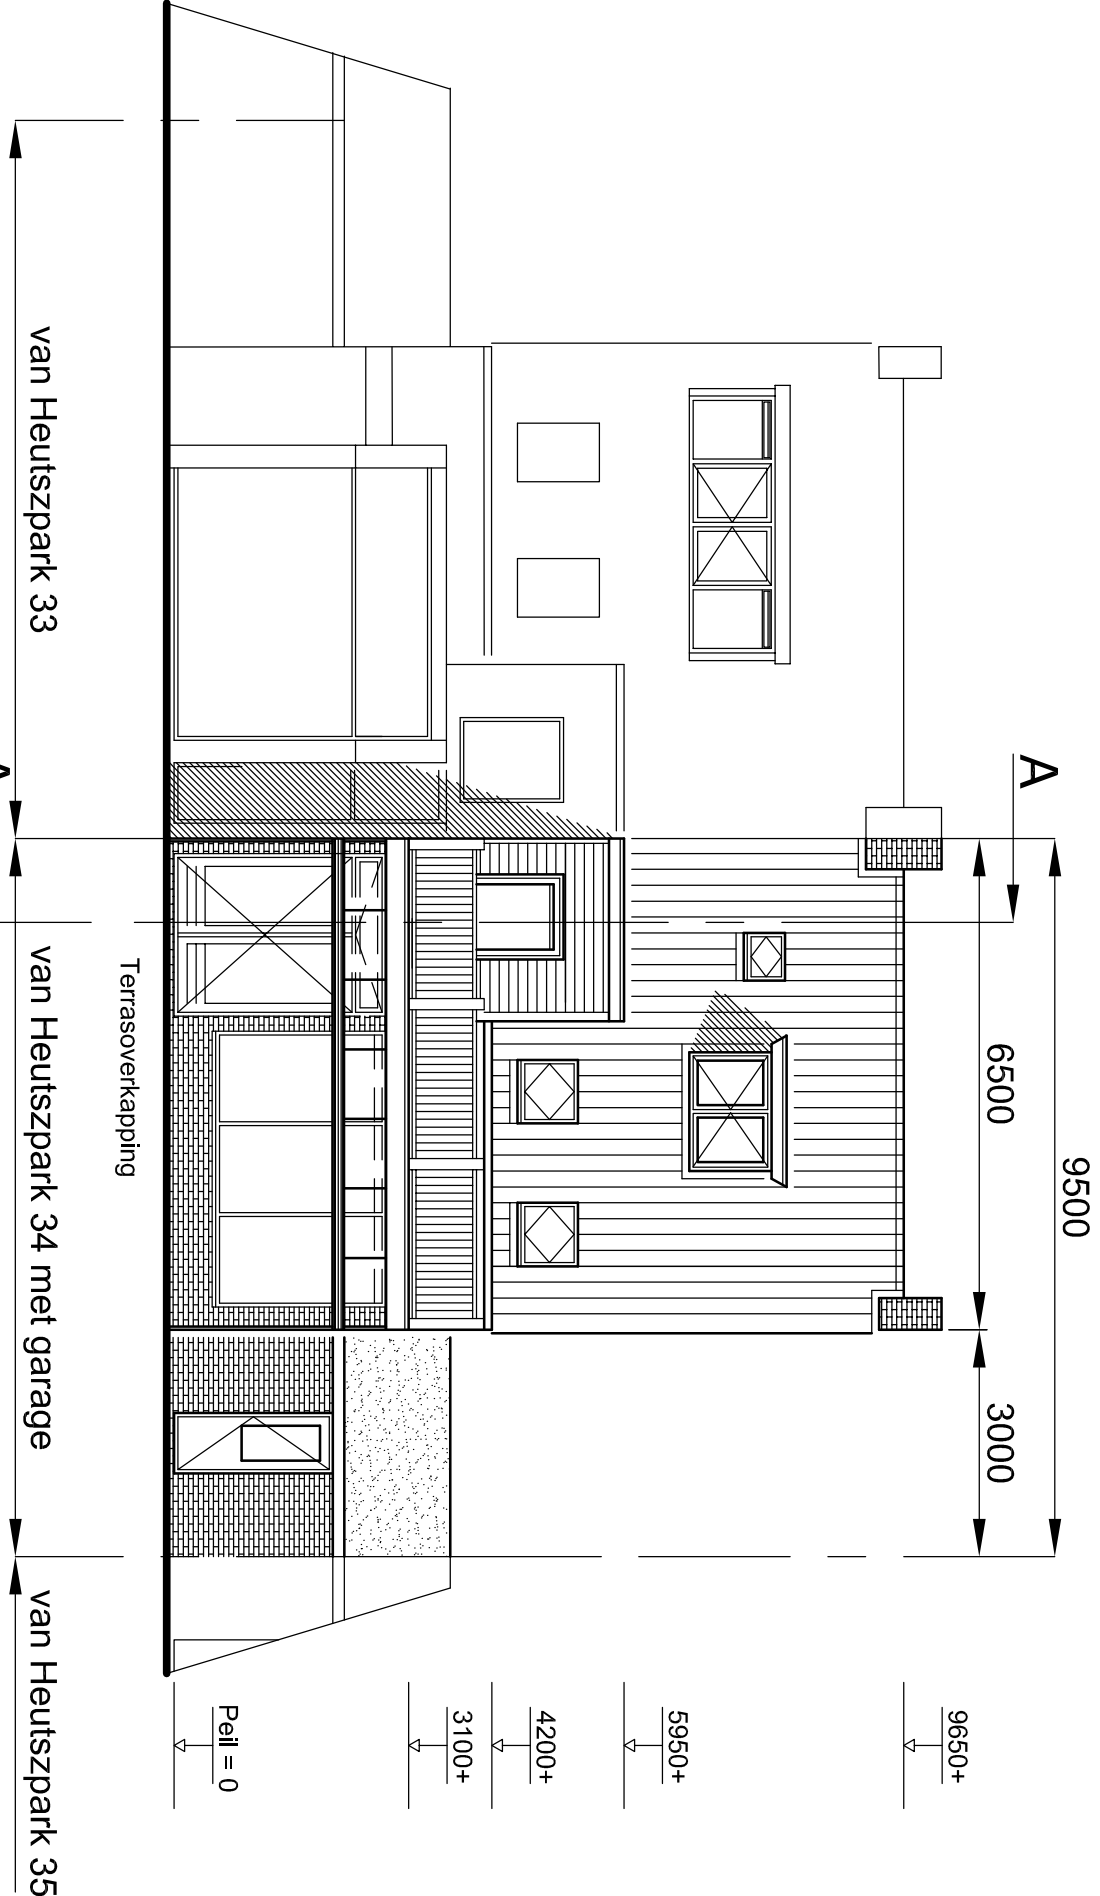


Aanzicht achtergevel bestaand

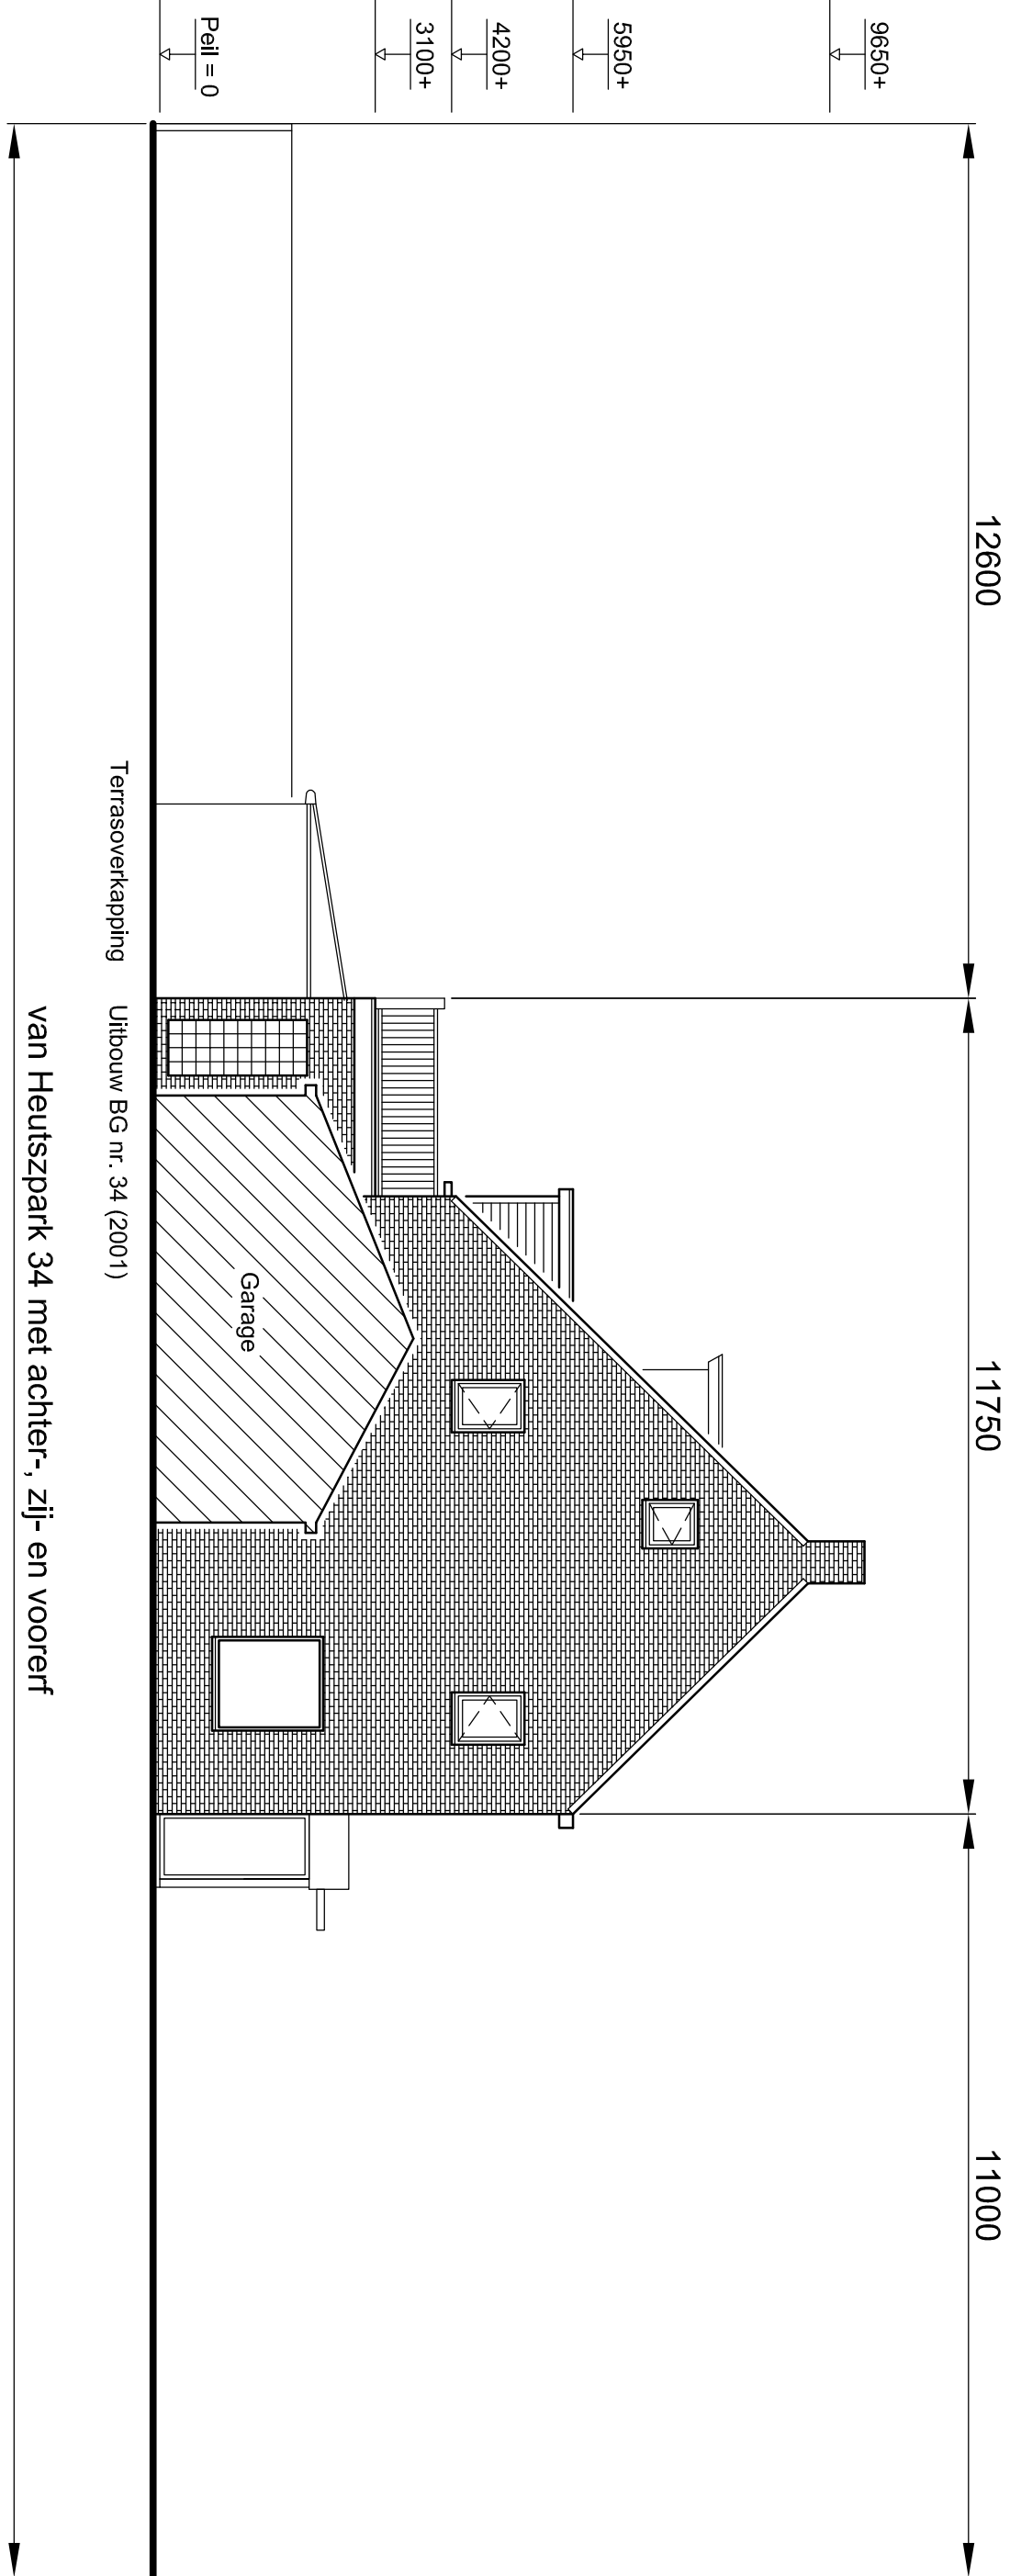


Aanzicht westgevel bestaand

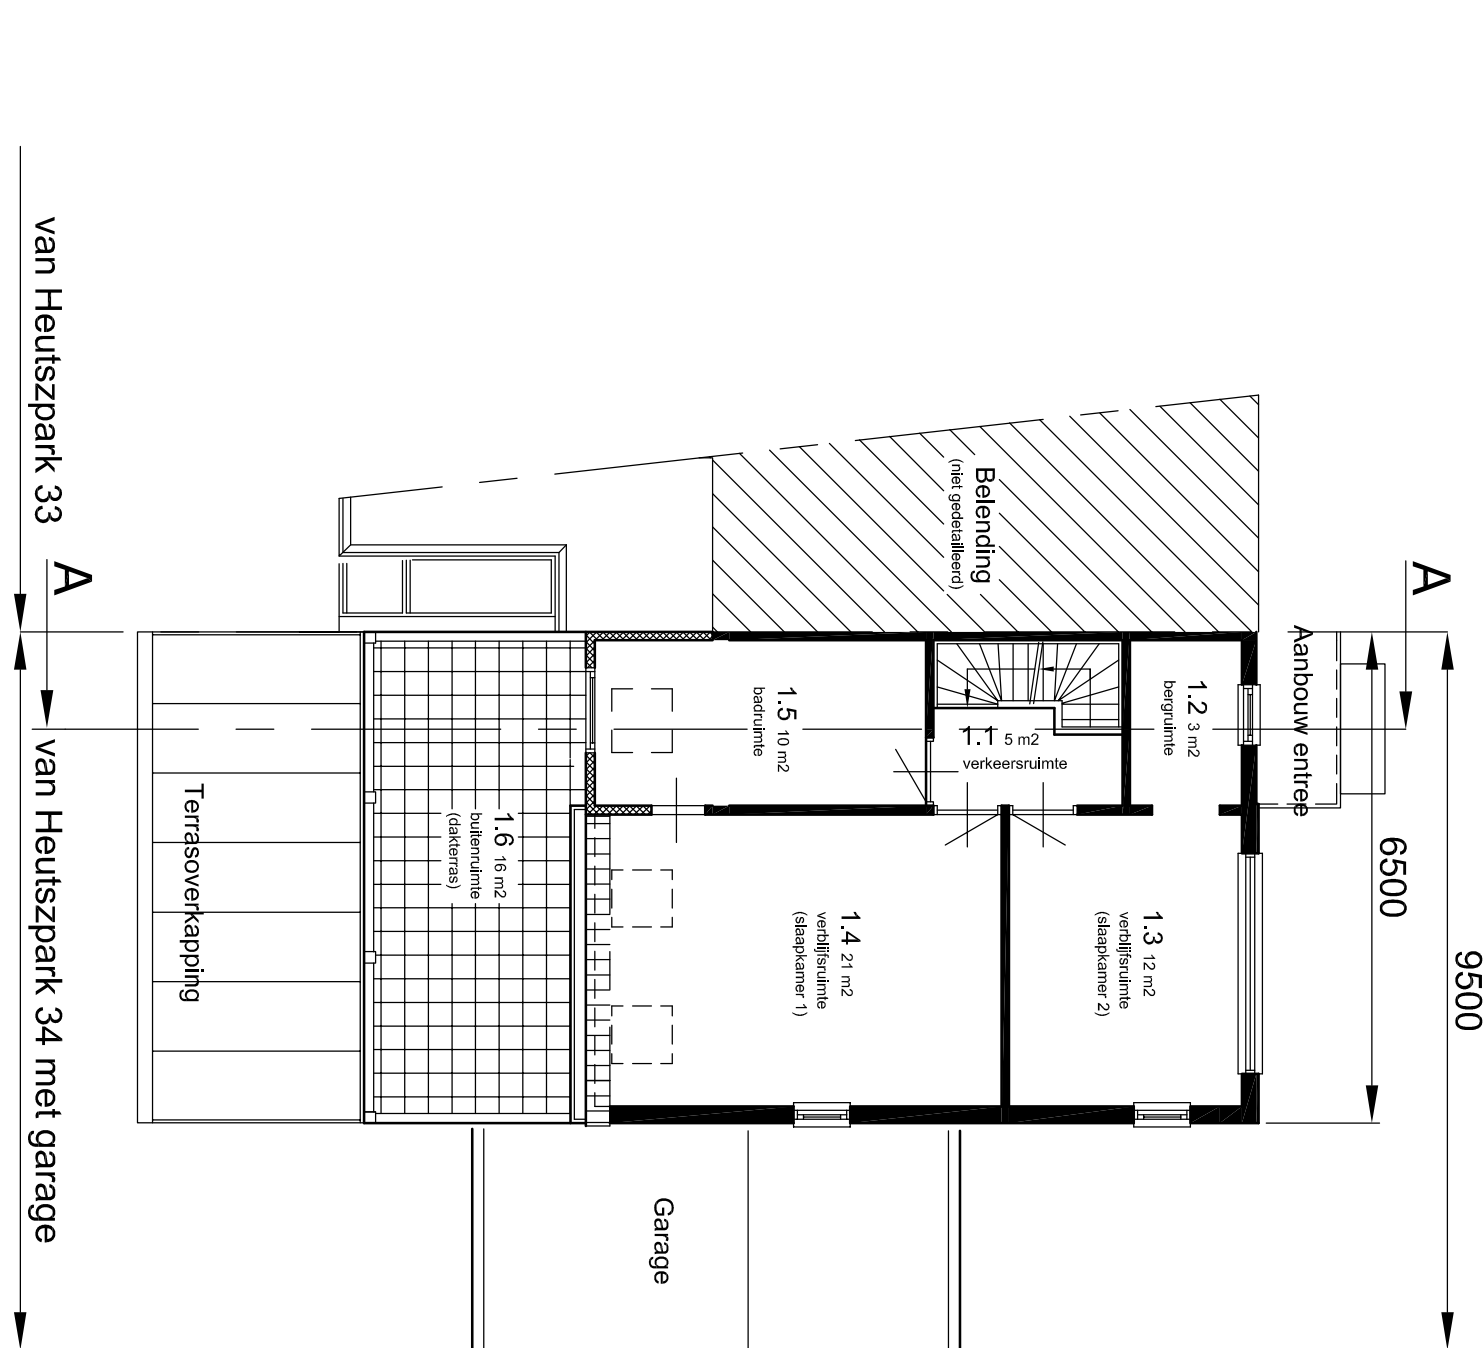


Plattegrond verdieping nieuw

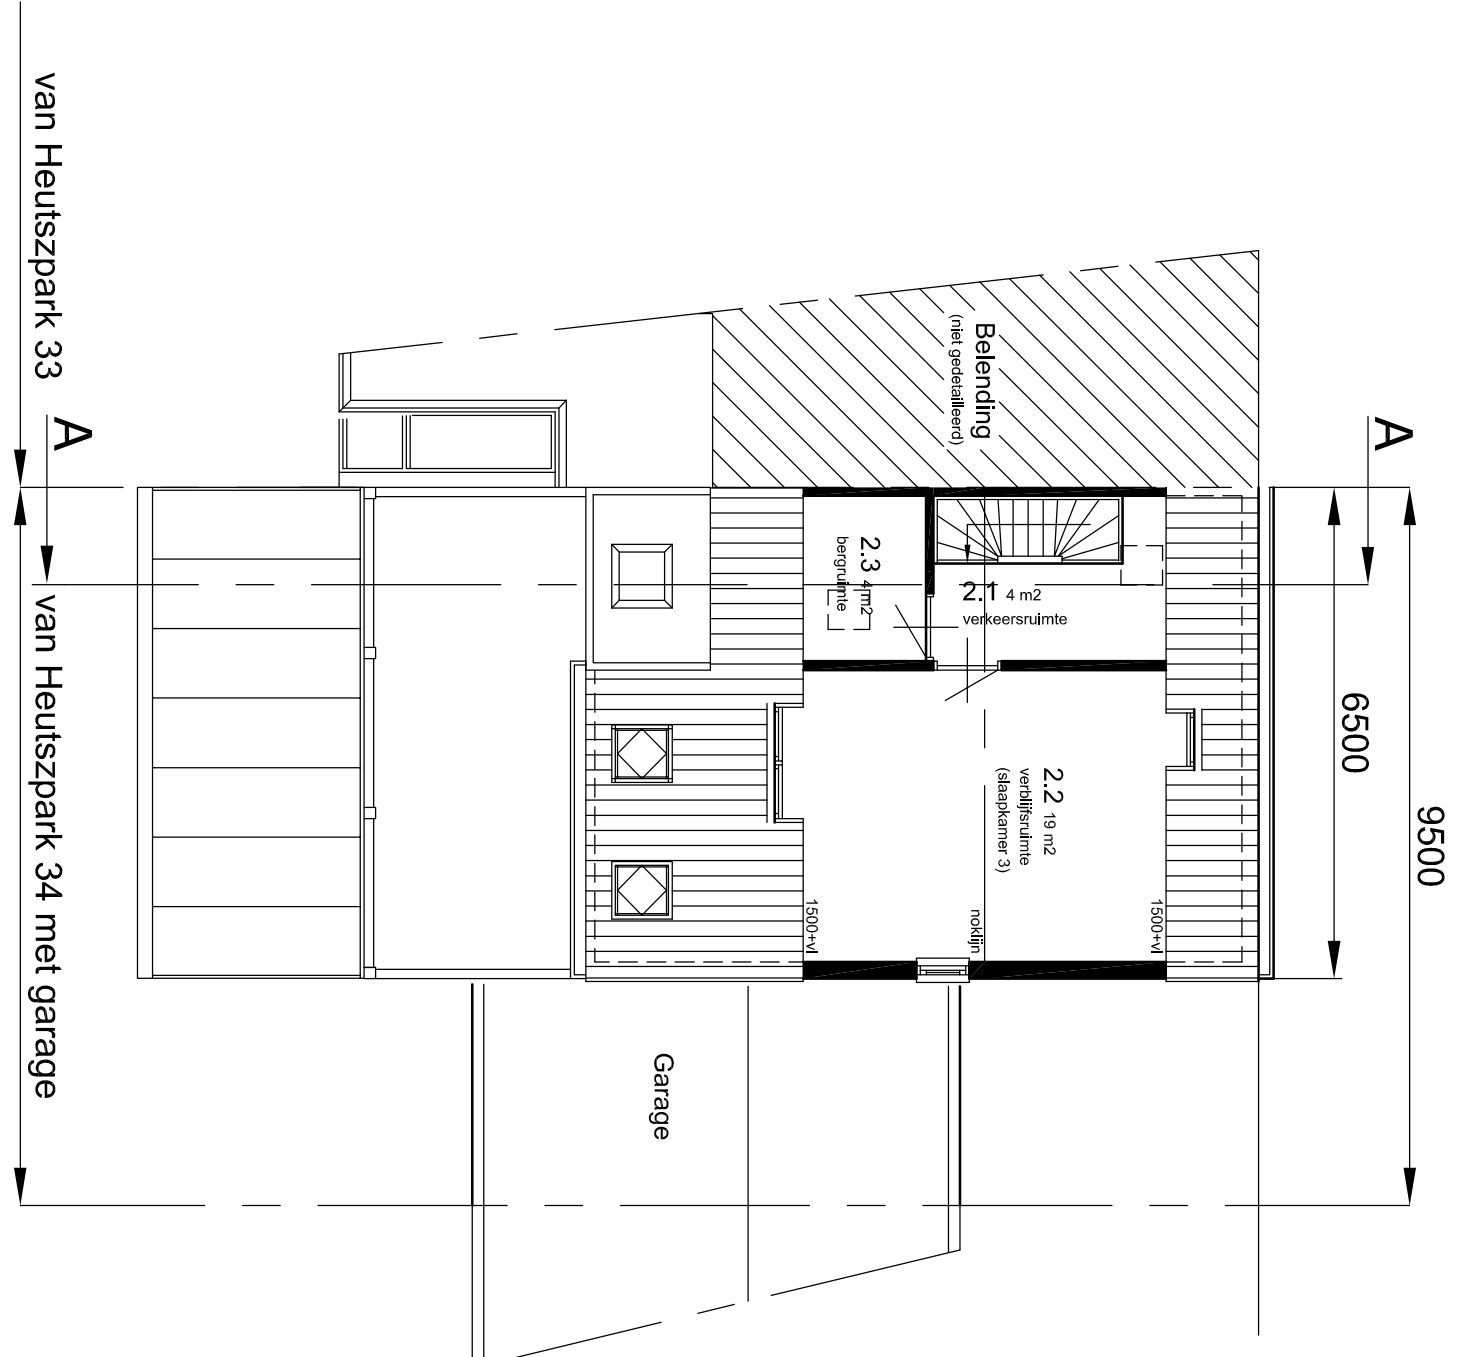


Plattegrond zolder nieuw

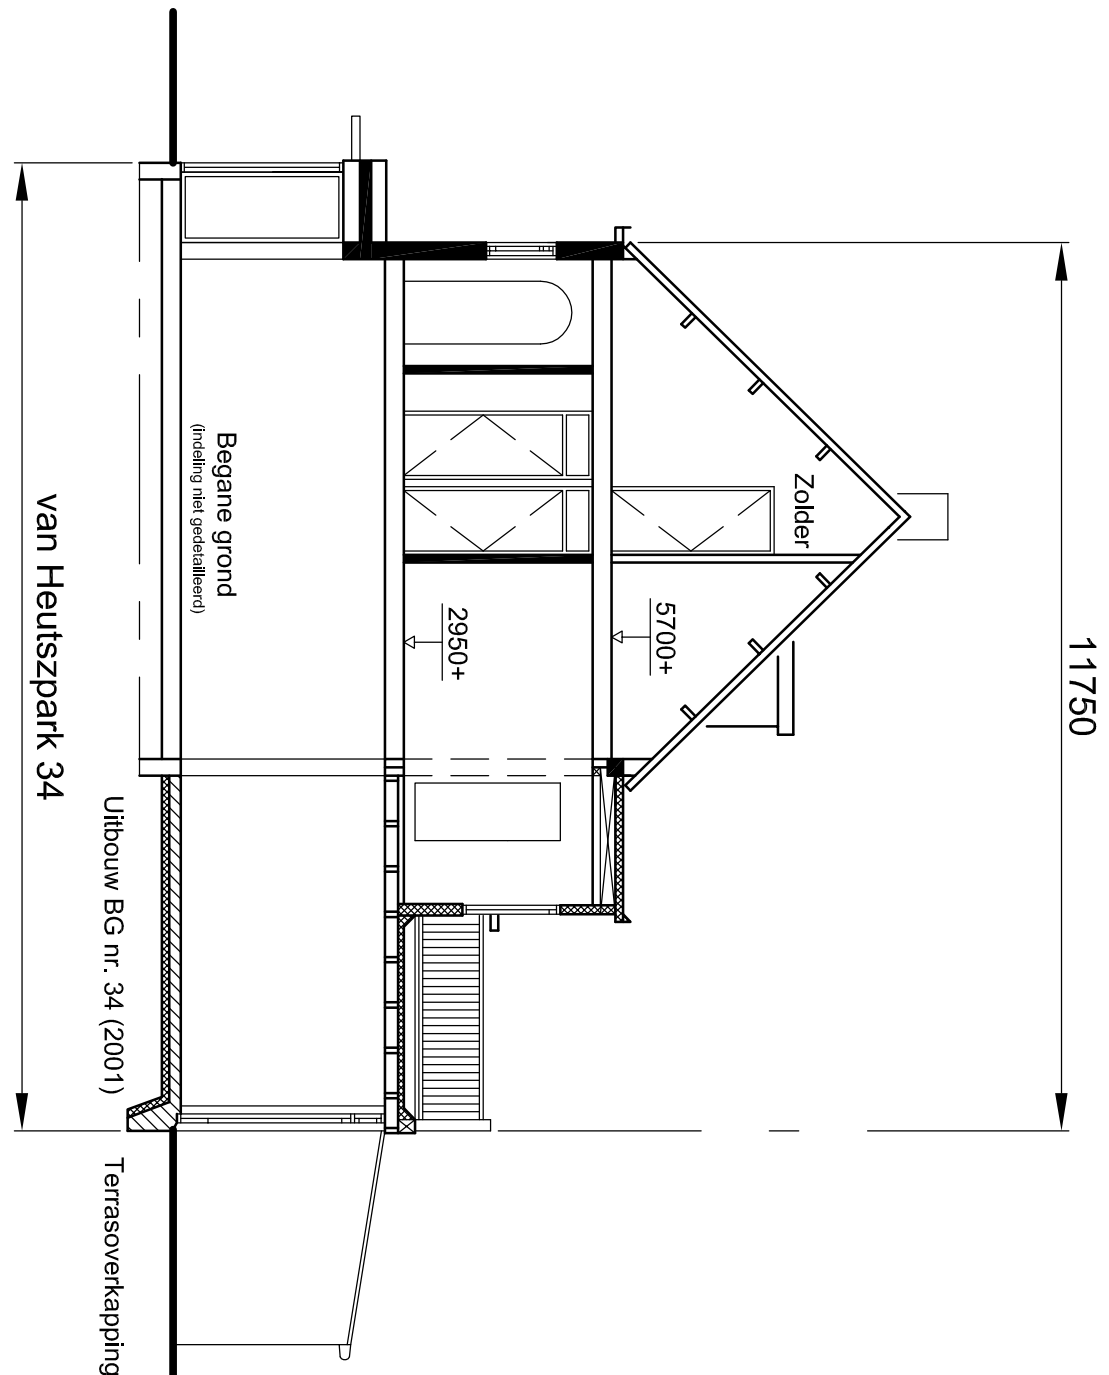


Langsdoorsnede A-A bestaand

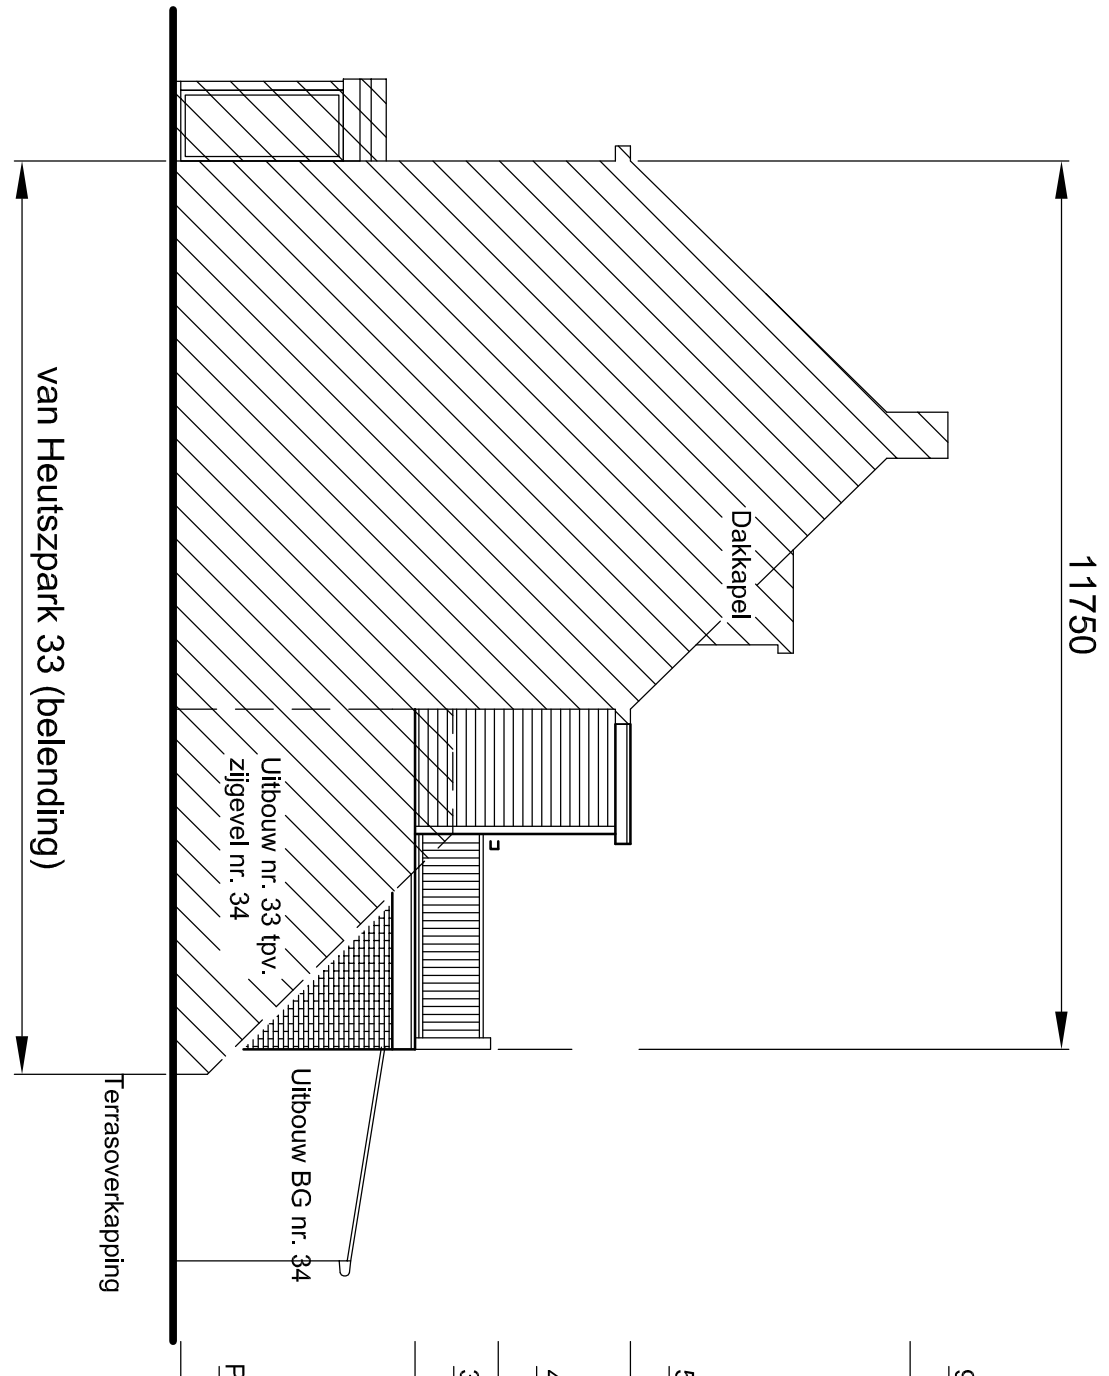


Aanzicht oostgevel bestaand

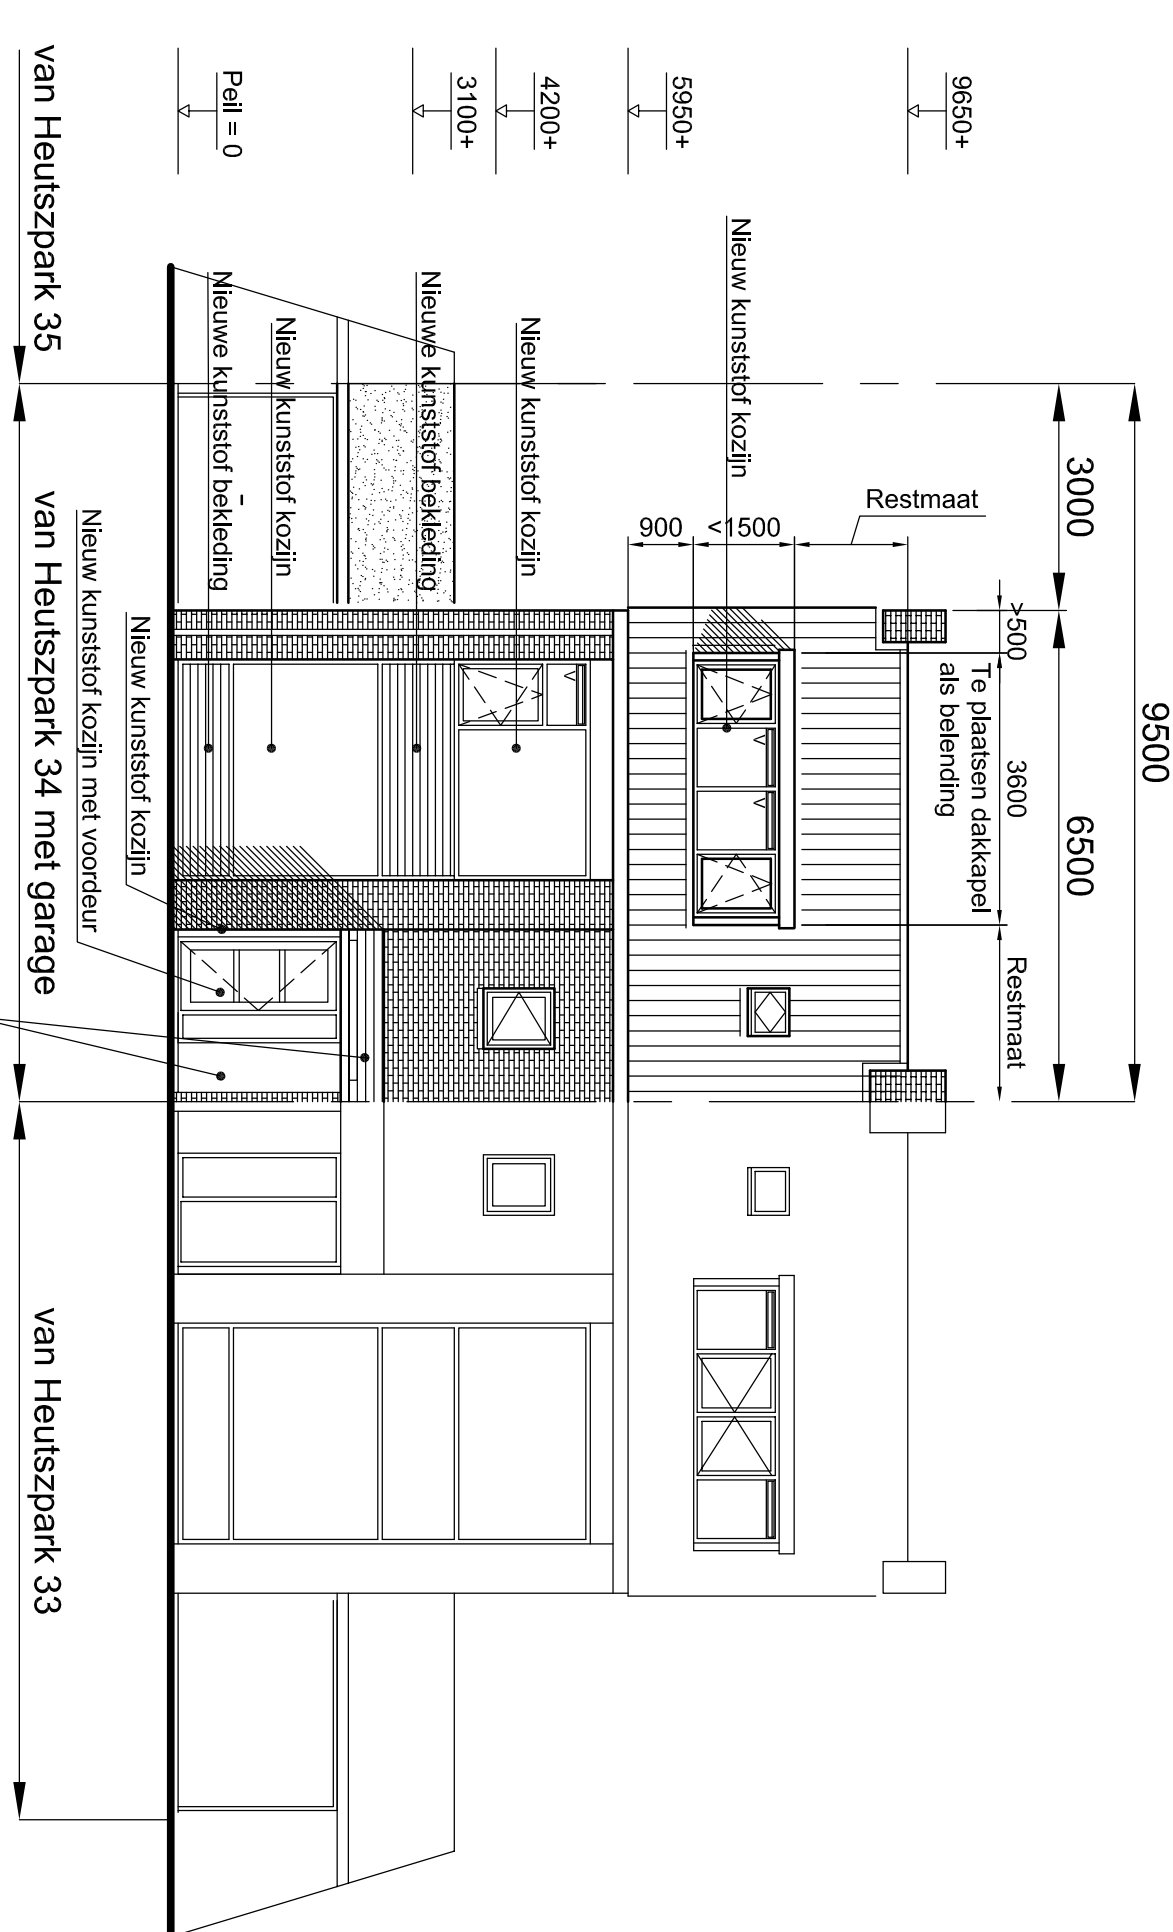


Aanzicht voorgevel nieuw

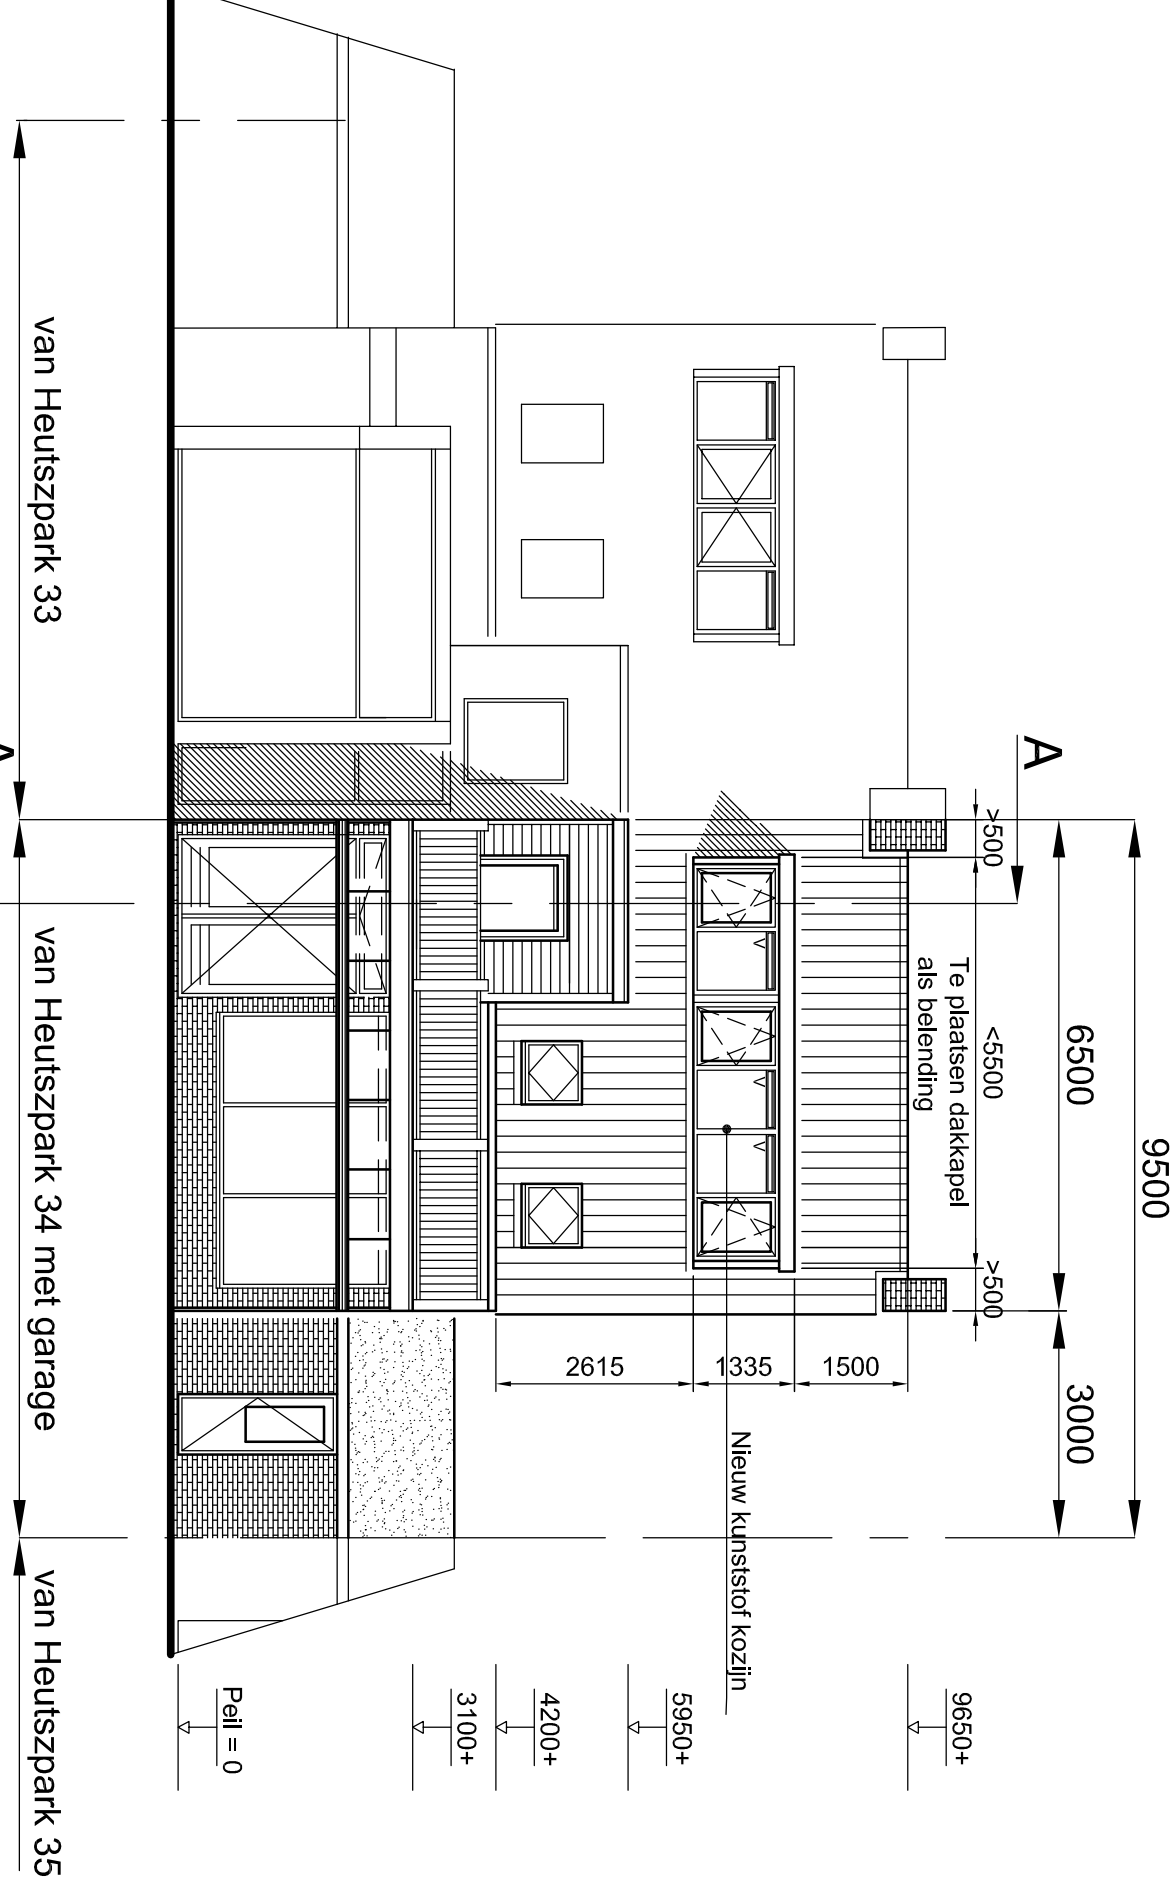


Aanzicht achtergevel nieuw

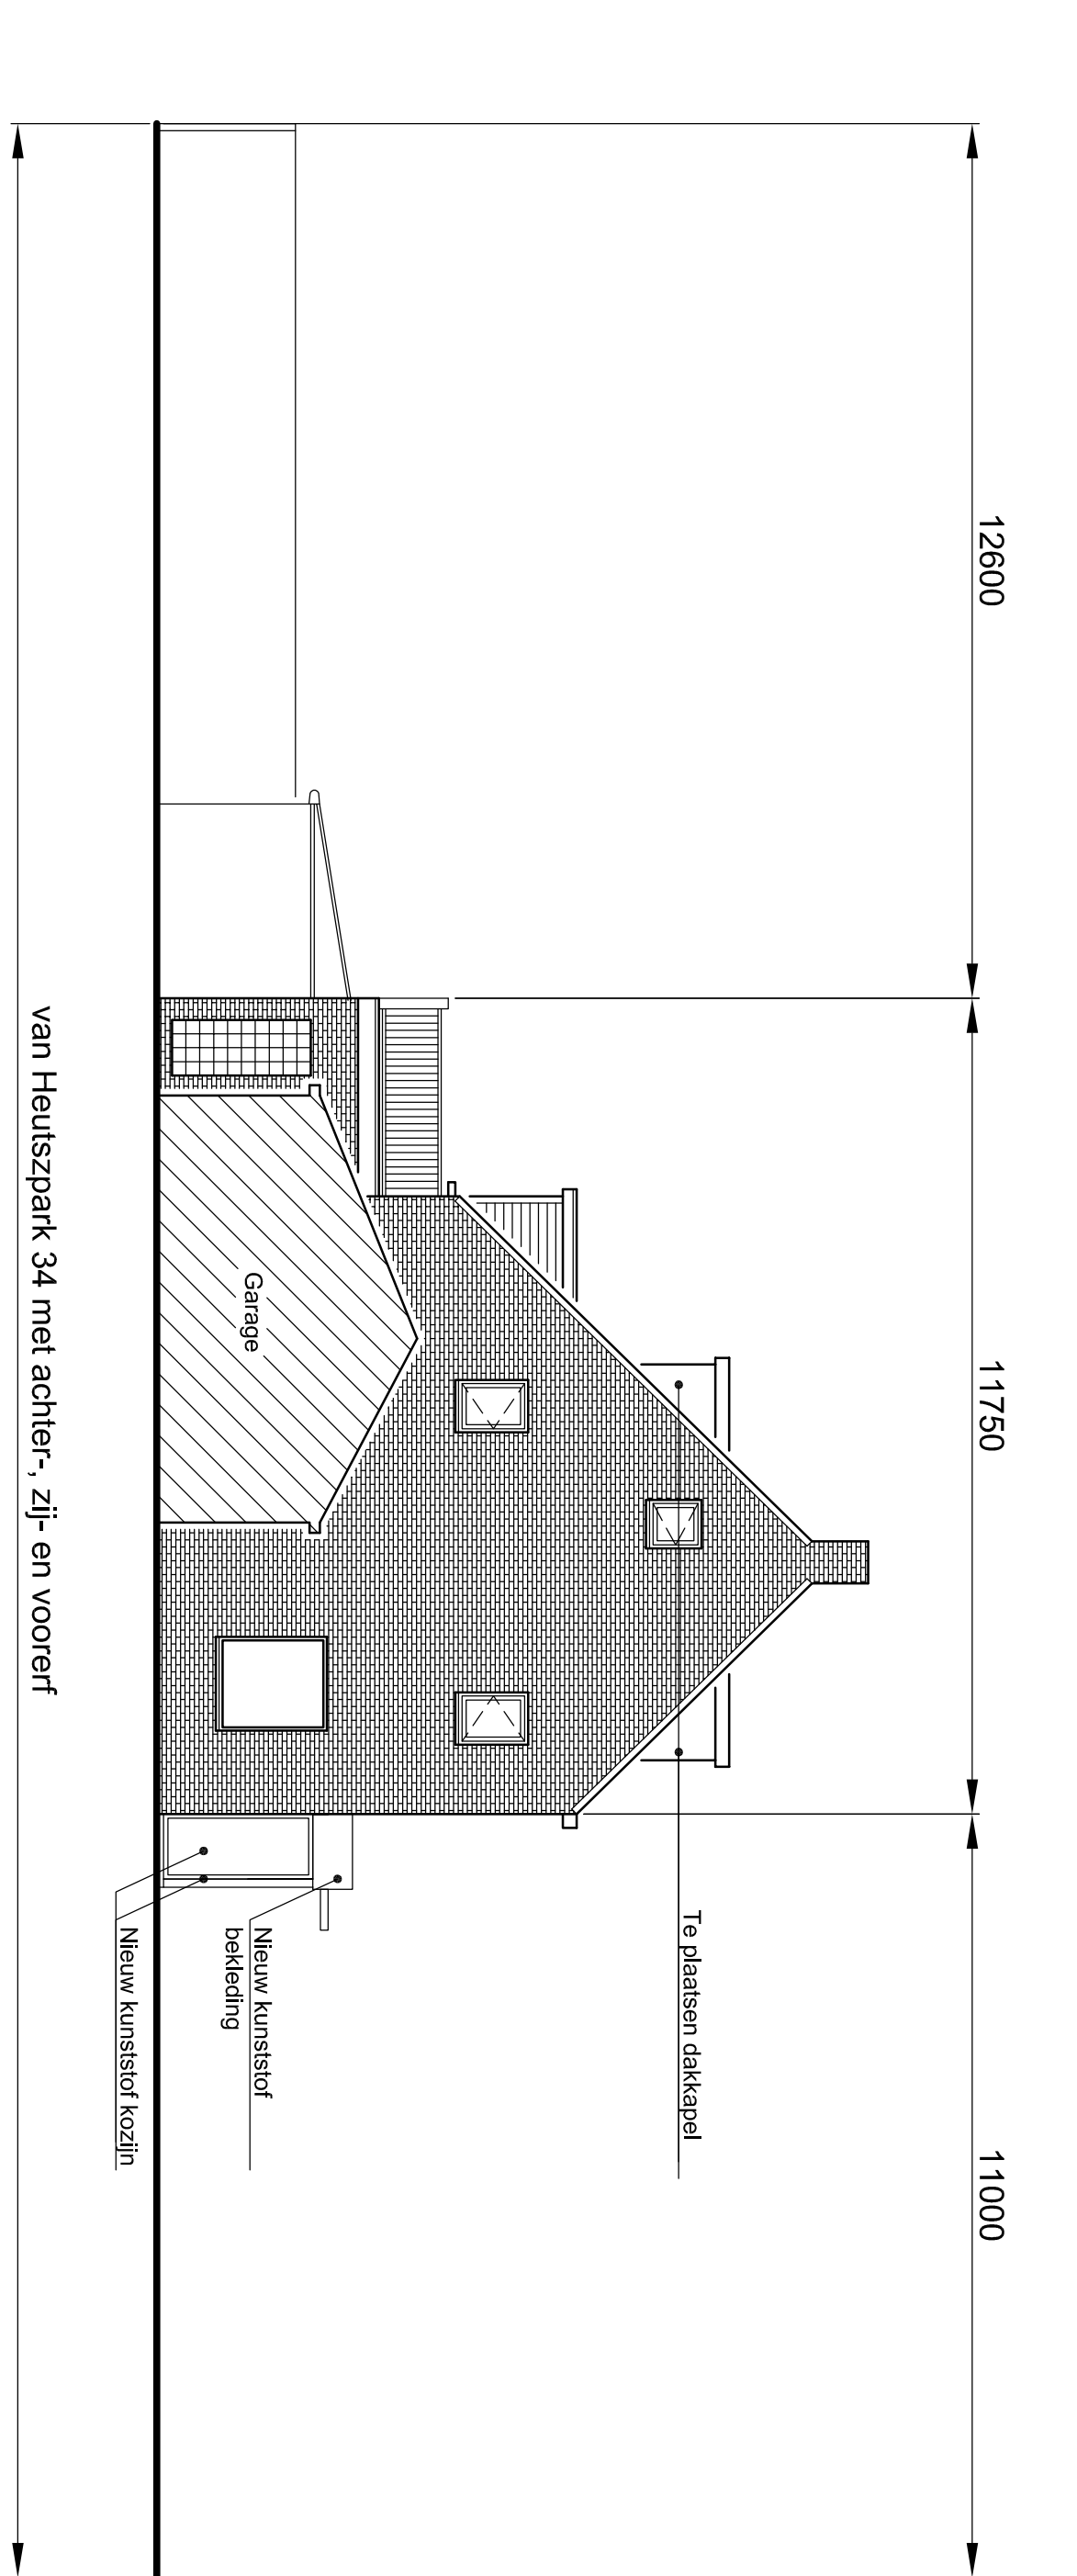


Aanzicht westgevel nieuw

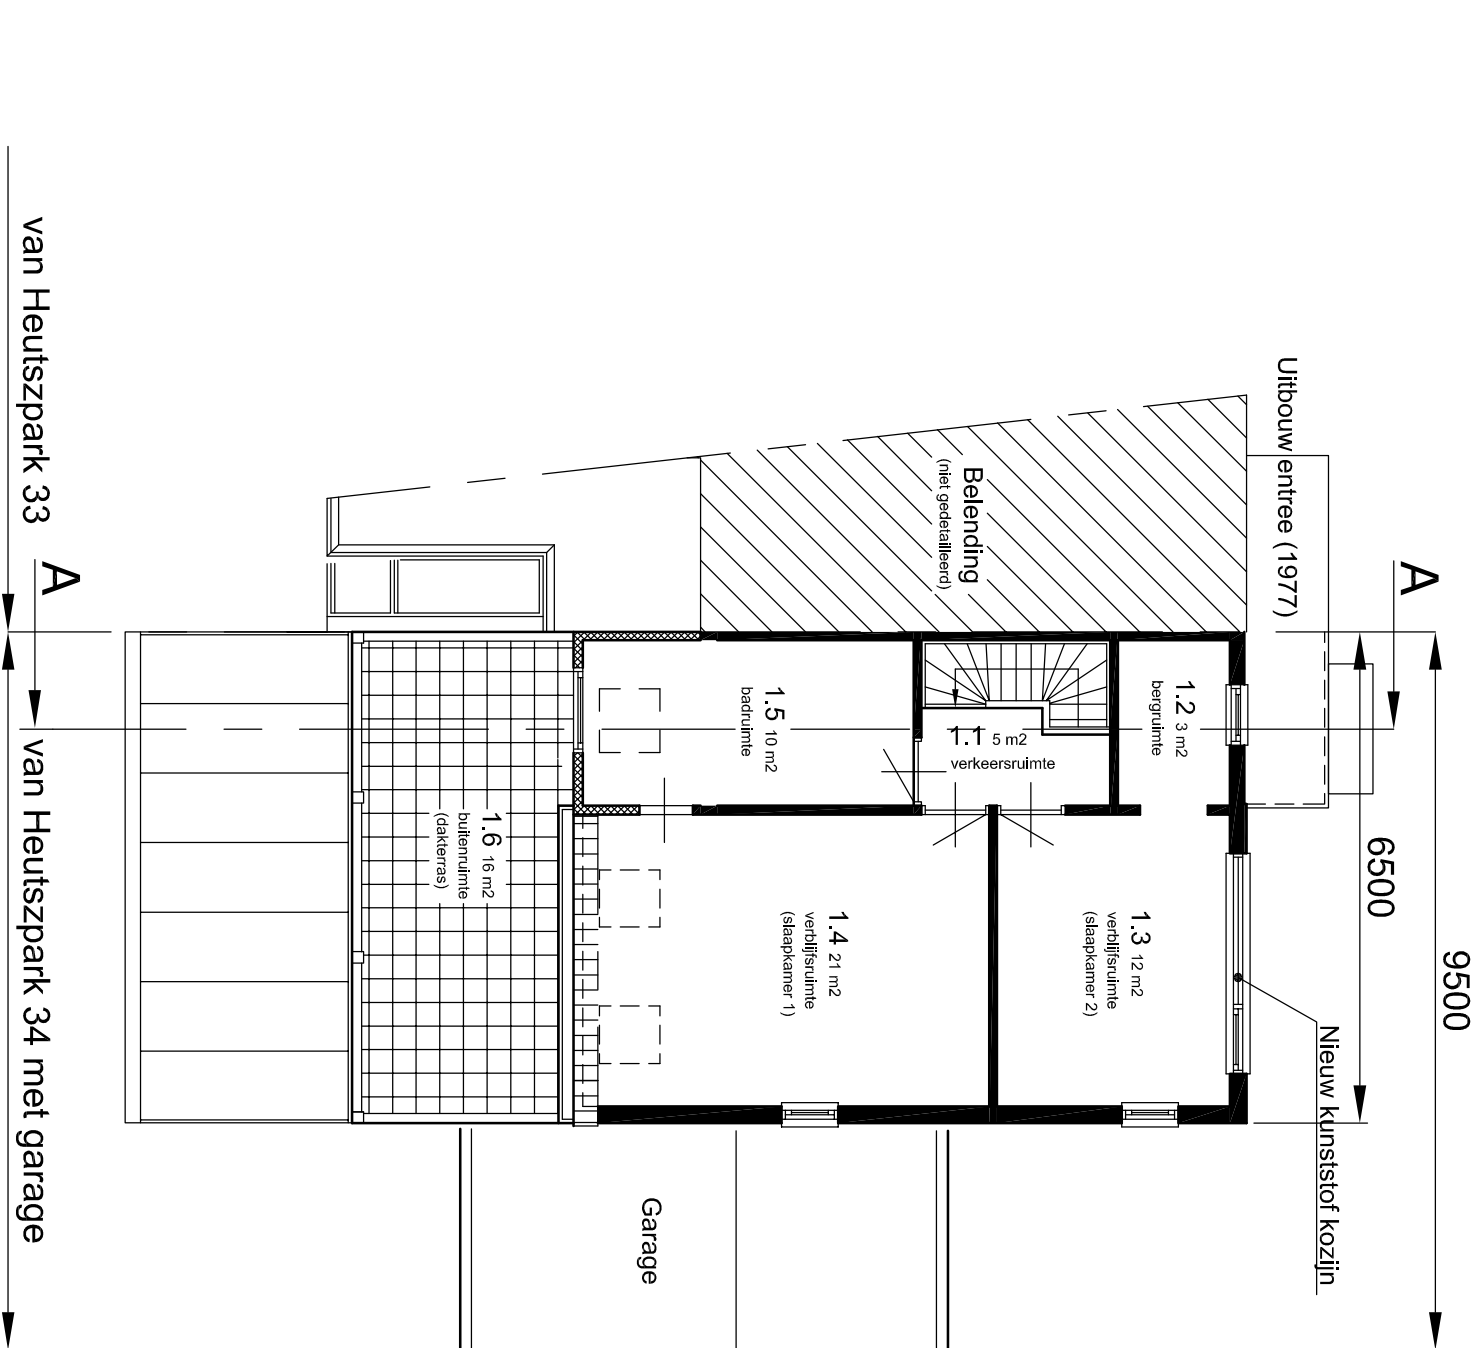


Plattegrond verdieping nieuw

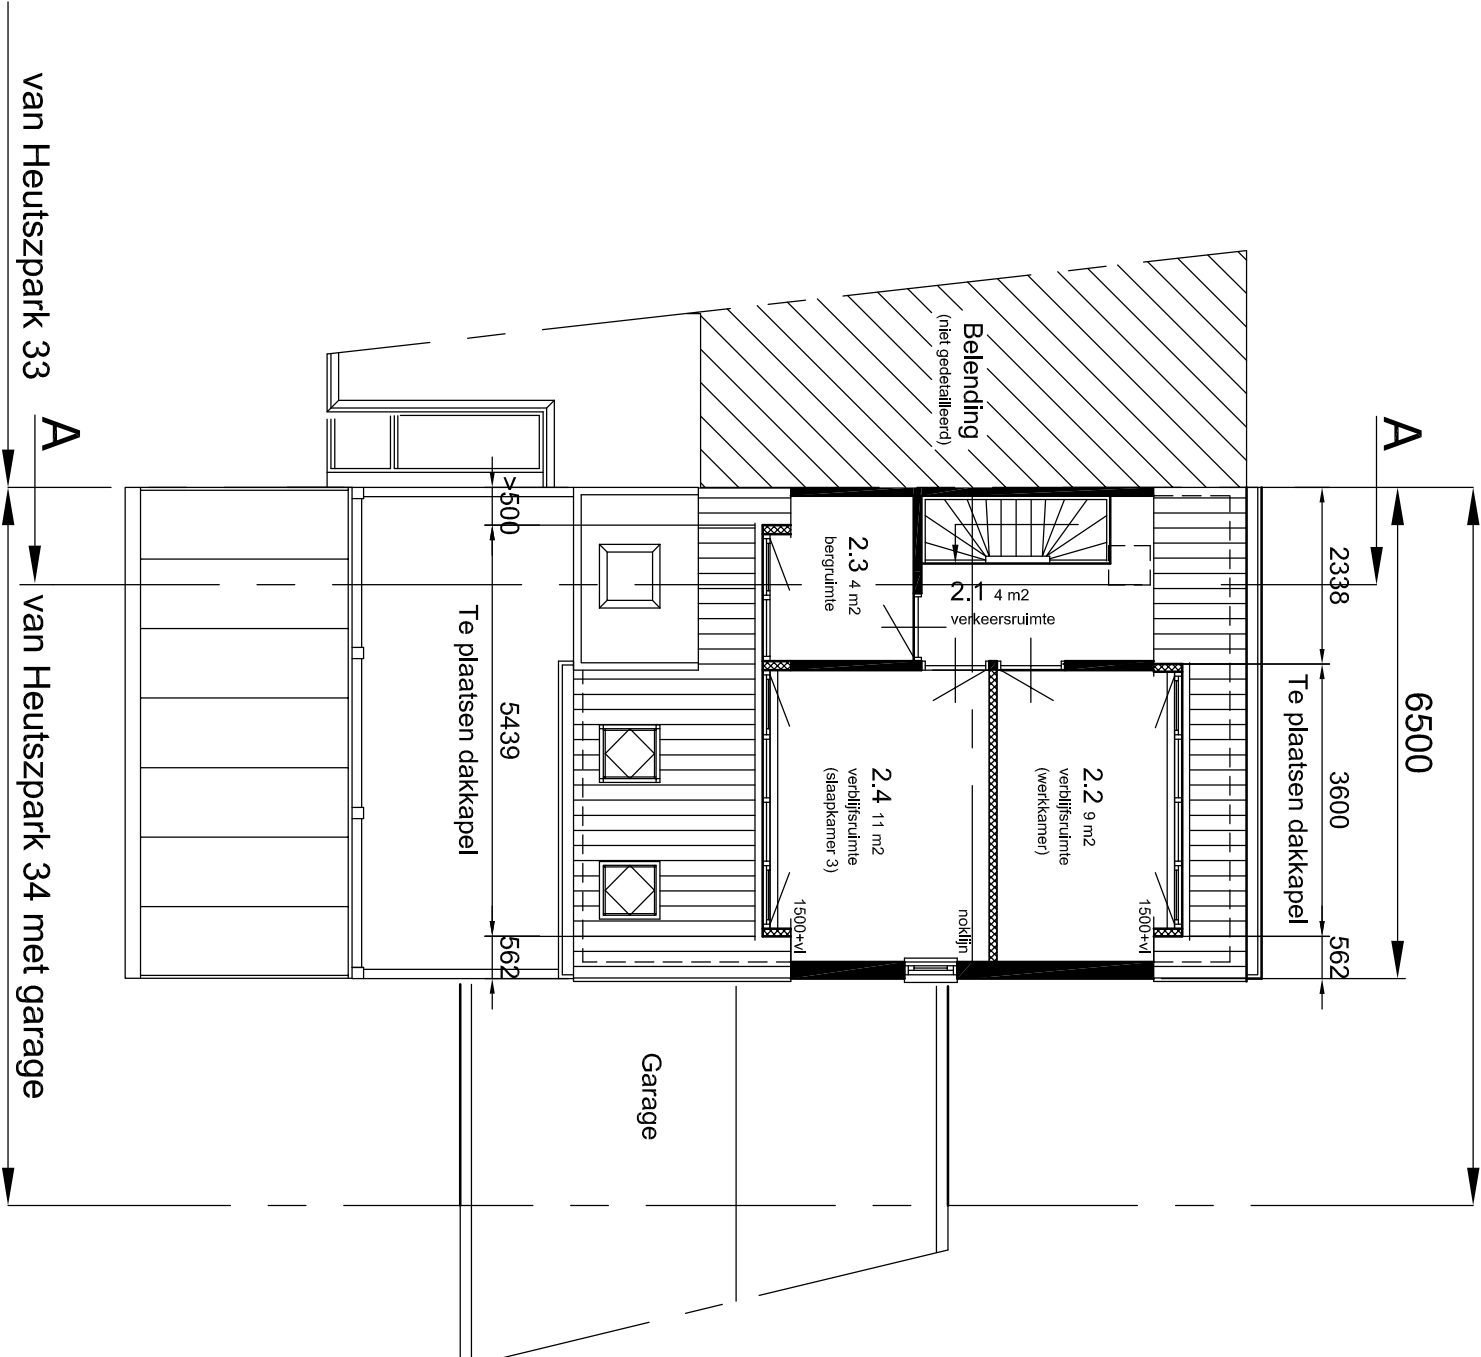

Plattegrond zolder nieuw

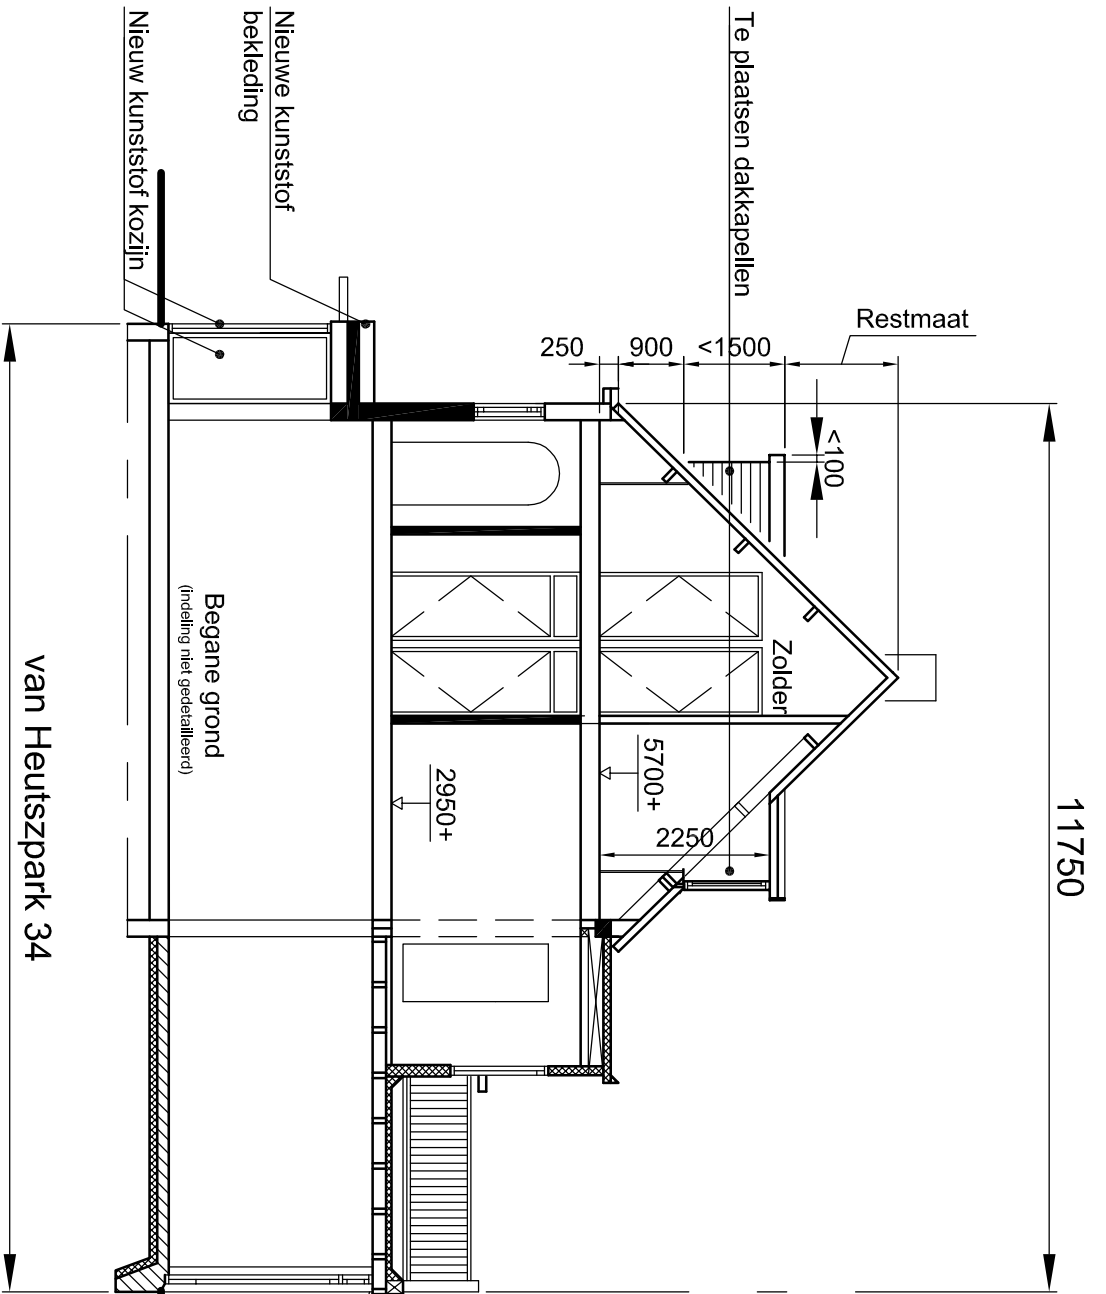

Langsdoorsnede A-A nieuw

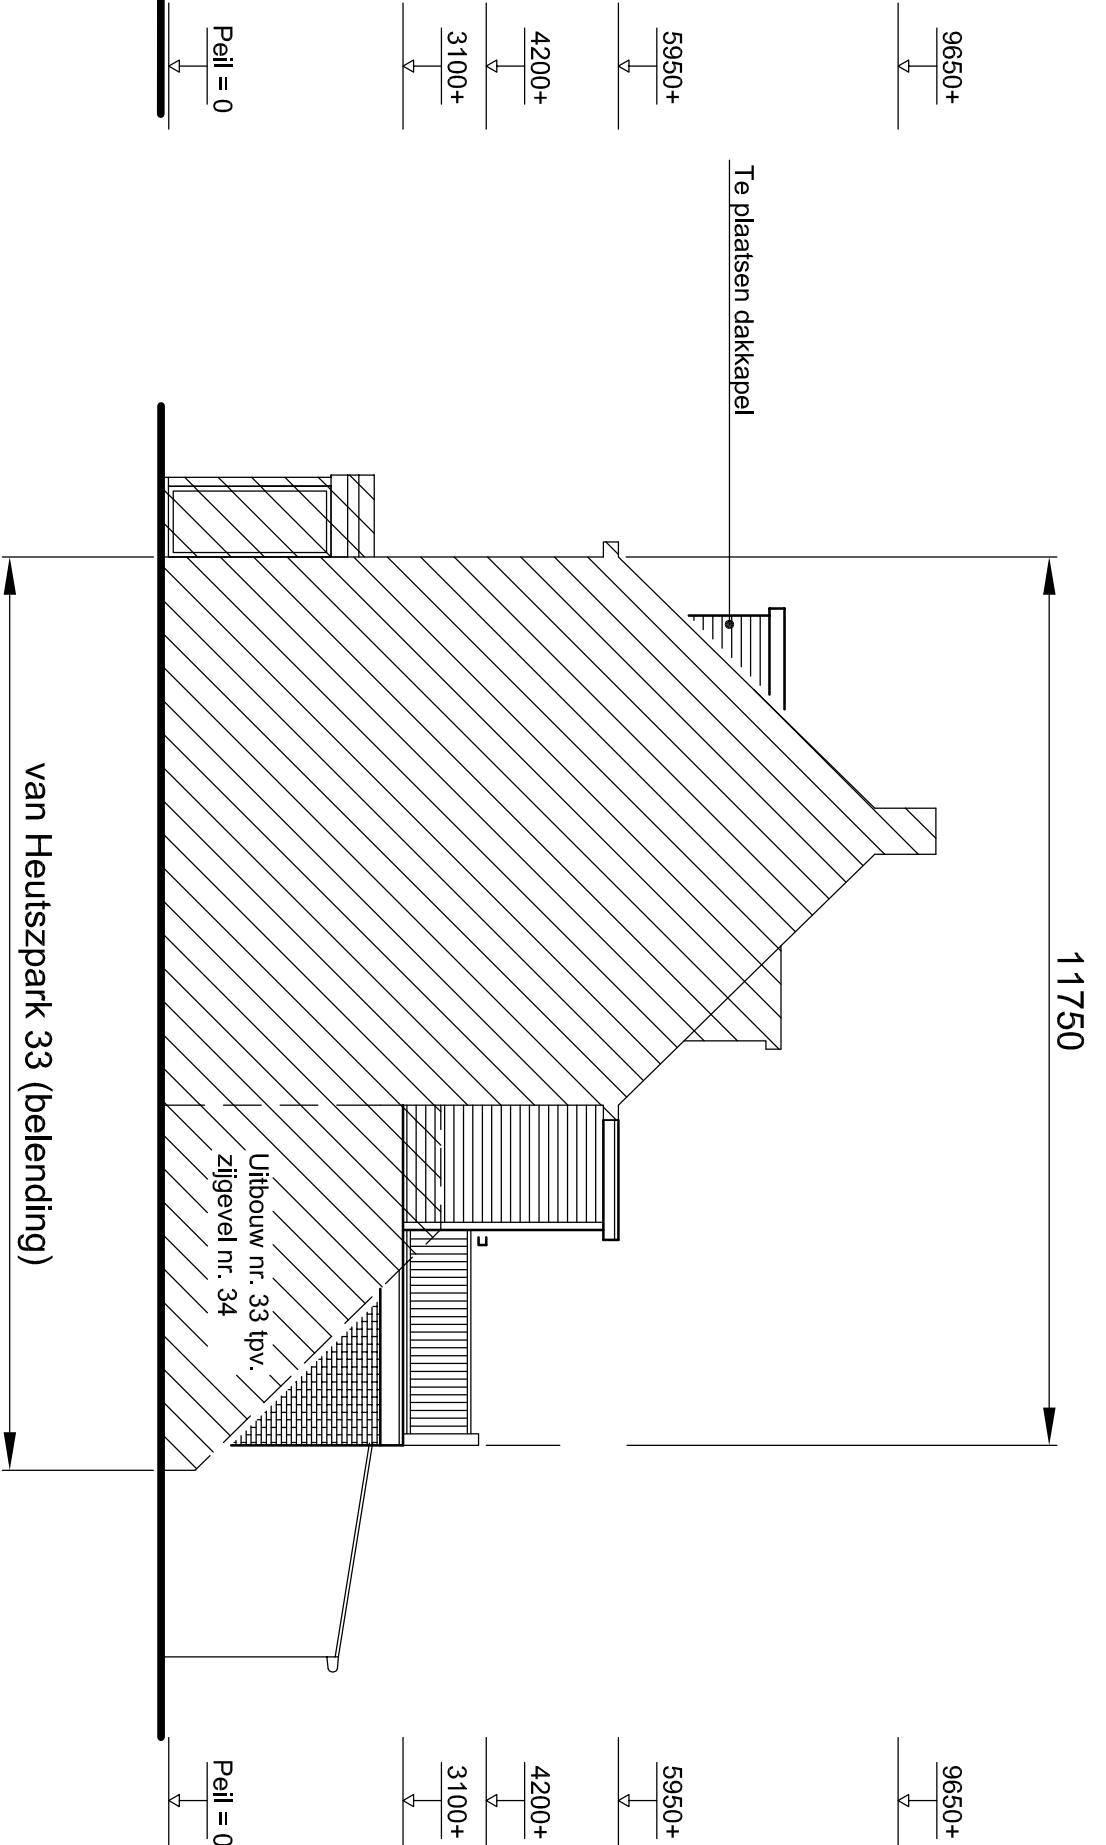

Aanzicht oostgevel nieuw

- Werkomschrijving:**
- 1) Deze bestaande woning in een blok van twee dient te worden vergroot en gewijzigd dmv. een grotere dakkapel aan de voorzijde, een nieuw te plaatsen dakkapel aan de achterzijde en het plaatsen van enkele kunststof kozijnen aan de voorzijde.
 - 2) De dakkapel aan de achterzijde voldoet nagenoeg aan de richtlijnen voor vergunningvrij bouwen. N.v.t. de lage dakvoet aan de achterzijde kan niet worden voldaan aan de maat 500-1.000 mm tussen dakvoet en OK dakkapel.
 - 3) Het vergroten van de dakkapel aan de voorzijde is vergunningplichtig, net als het wijzigen van de kozijnen in de voorgevel.
 - 4) De dakkapellen worden traditioneel gebouwd met een ondenksame kunststof kozijnen uitvoeren in kunststof met verdiept profiel in de kleur crème-wit en donkergrijs voor de draaiende delen.
 - 5) De nieuwe te plaatsen kunststof kozijnen incl. voordeur in de voorgevel (idem; verdiept profiel in crème-wit met draaiende delen in donkergrijs).
 - 6) De dakkapellen dienen beiden twee dakuitlopen met noodverlaat aan de achterzijde te krijgen welke uitlopen op het naastgelegen pandenrdek. Verdere HVA via bestaande goeten, standleidingen en toering van de woning. Daarmee HVA via bestaande huisaansluiting rotoeling.

Definitieve maatvoering in het werk te controleren!

Wijziging	Oorspronkelijk	Definitief
1. Aanzicht voorgevel nieuw		
2. Aanzicht achtergevel nieuw		
3. Aanzicht westgevel nieuw		
4. Aanzicht oostgevel nieuw		
5. Plattegrond verdieping nieuw		
6. Plattegrond zolder nieuw		
7. Langsdoorsnede A-A nieuw		
