




VOORGEVEL WESTZIJDE

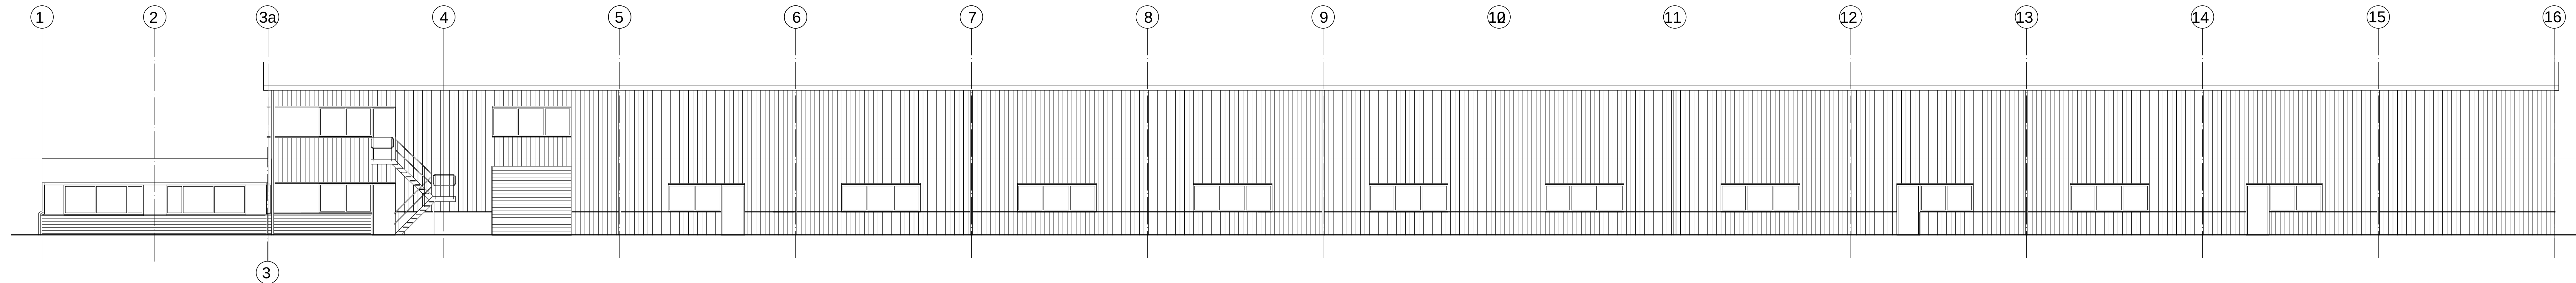


ZIJGEVEL ZUIDZIJDE

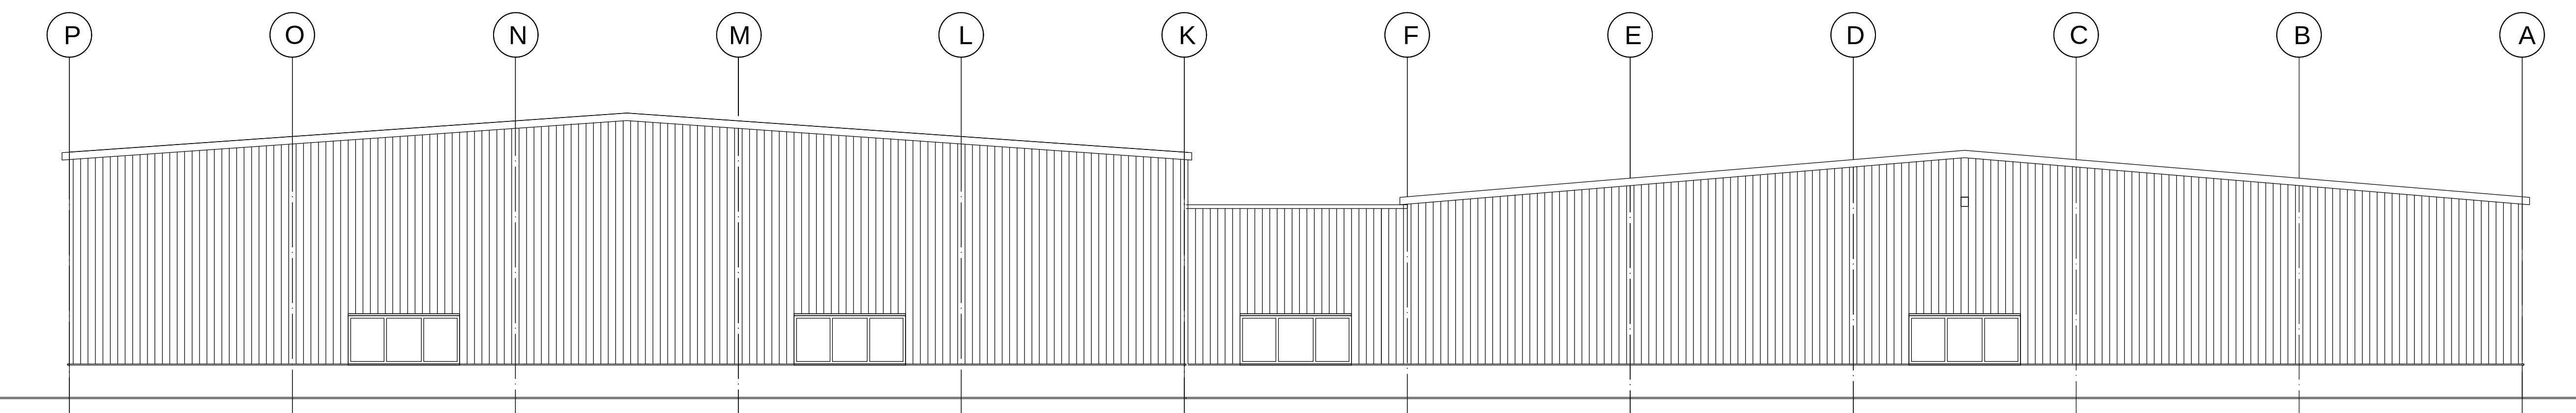

ACHTERGEVEL OOSTZIJDE

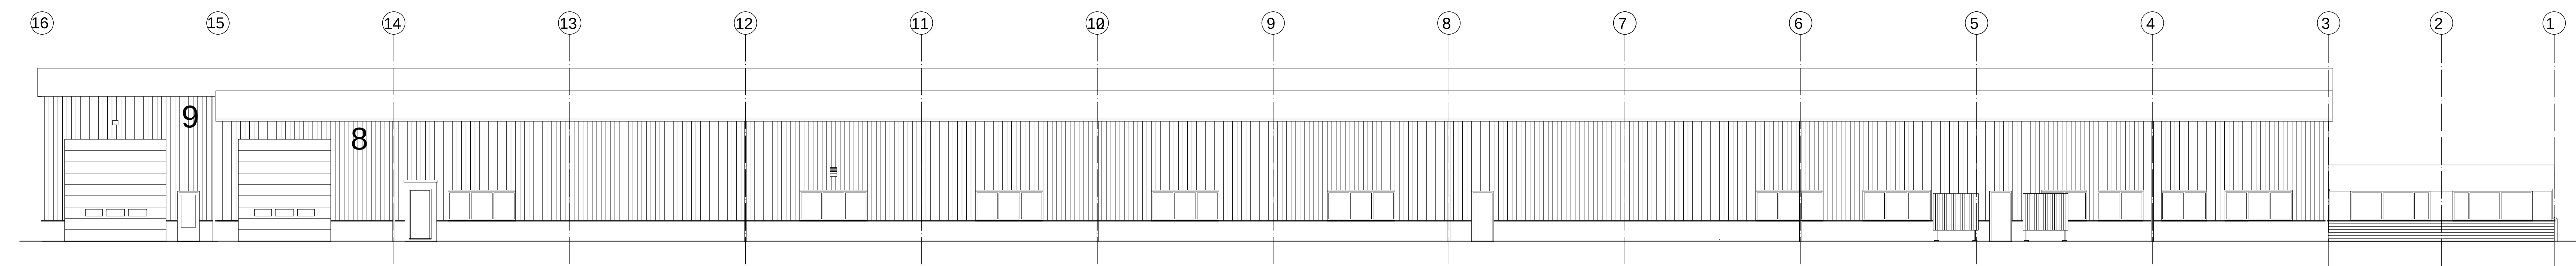

ZIJGEVEL NOORDZIJDE

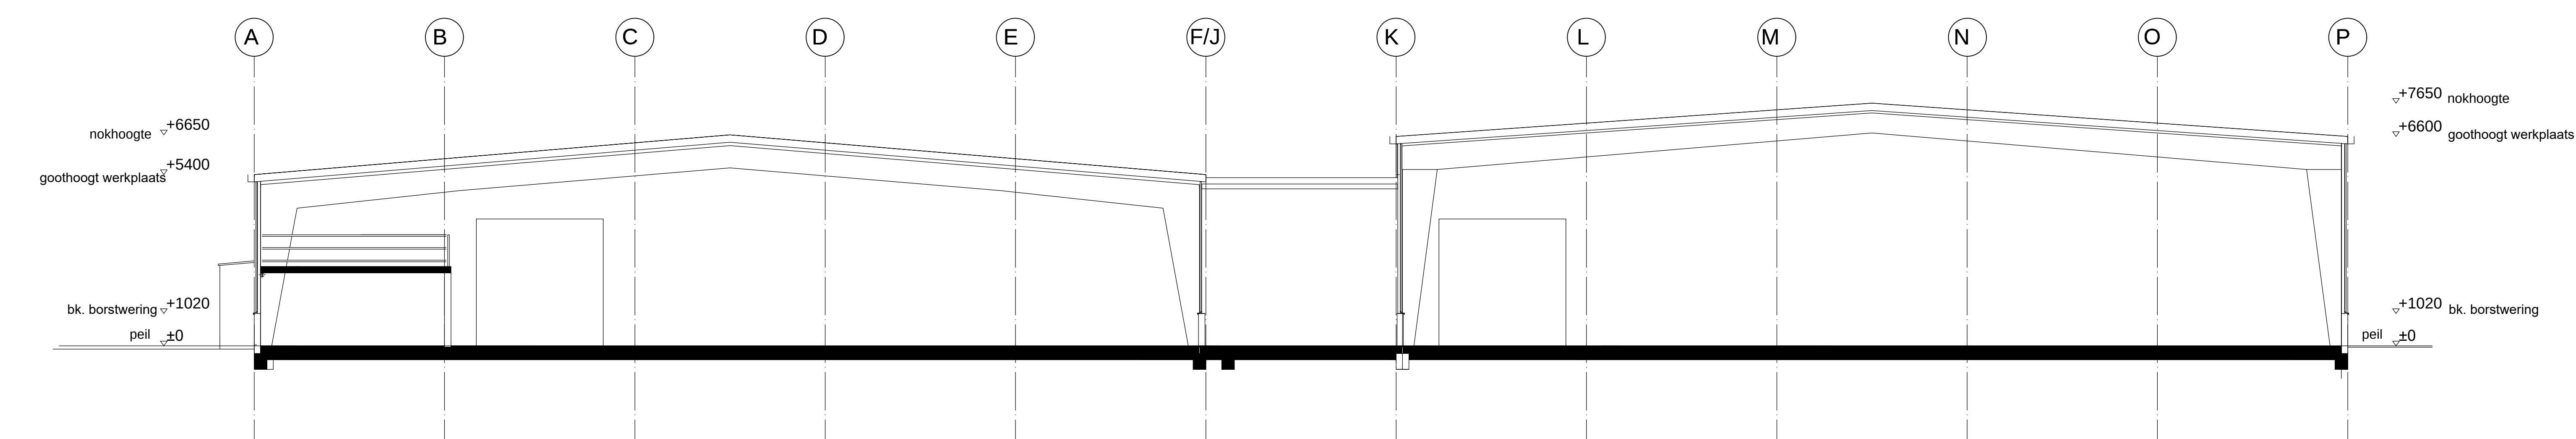

DOORSNEDE 01