



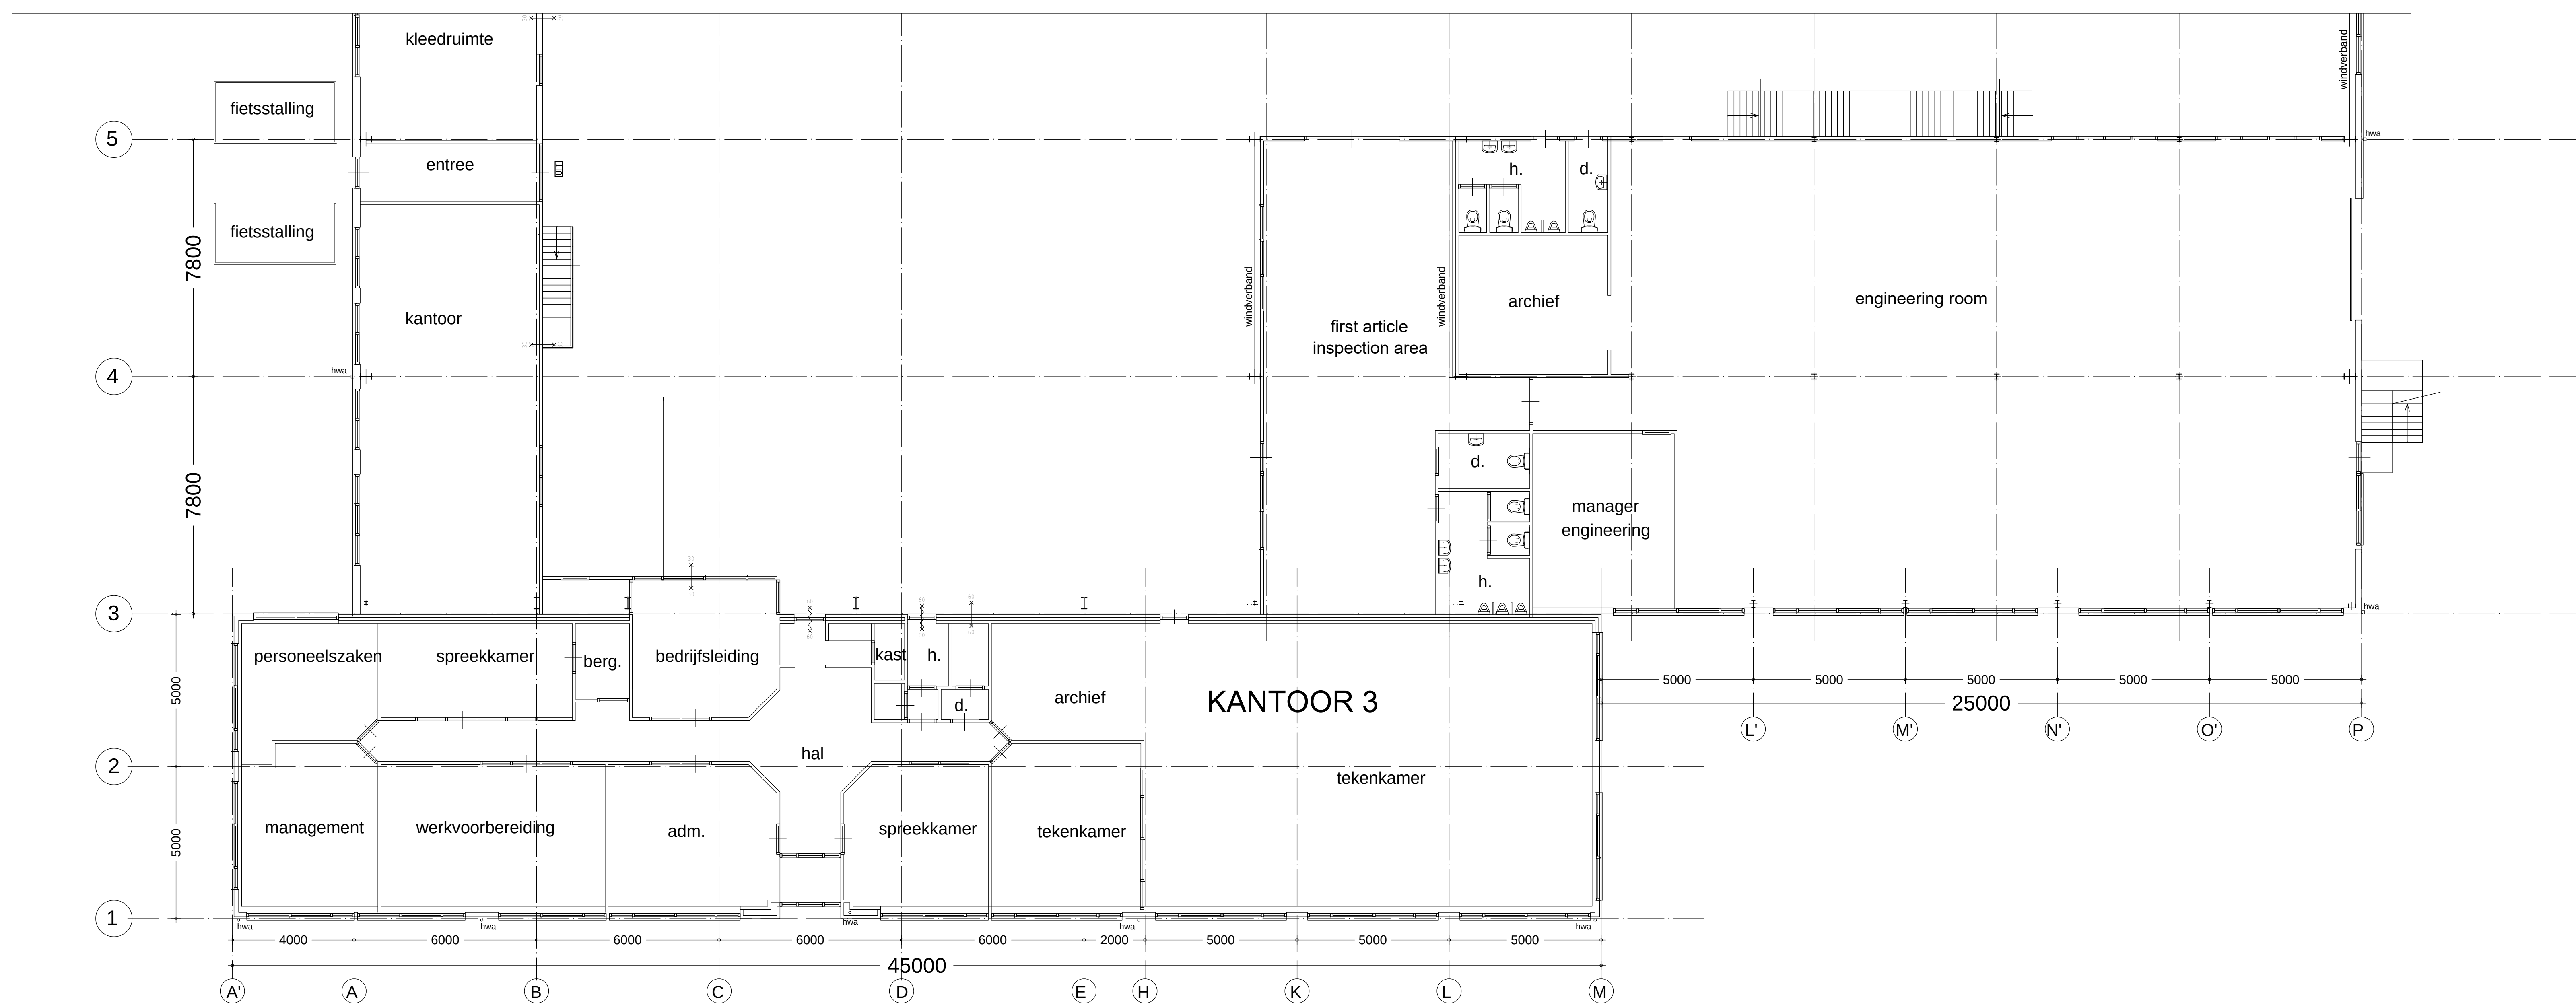

BEGANEGROND (schaal 1:100)
b.k. vloer = Peil = 0

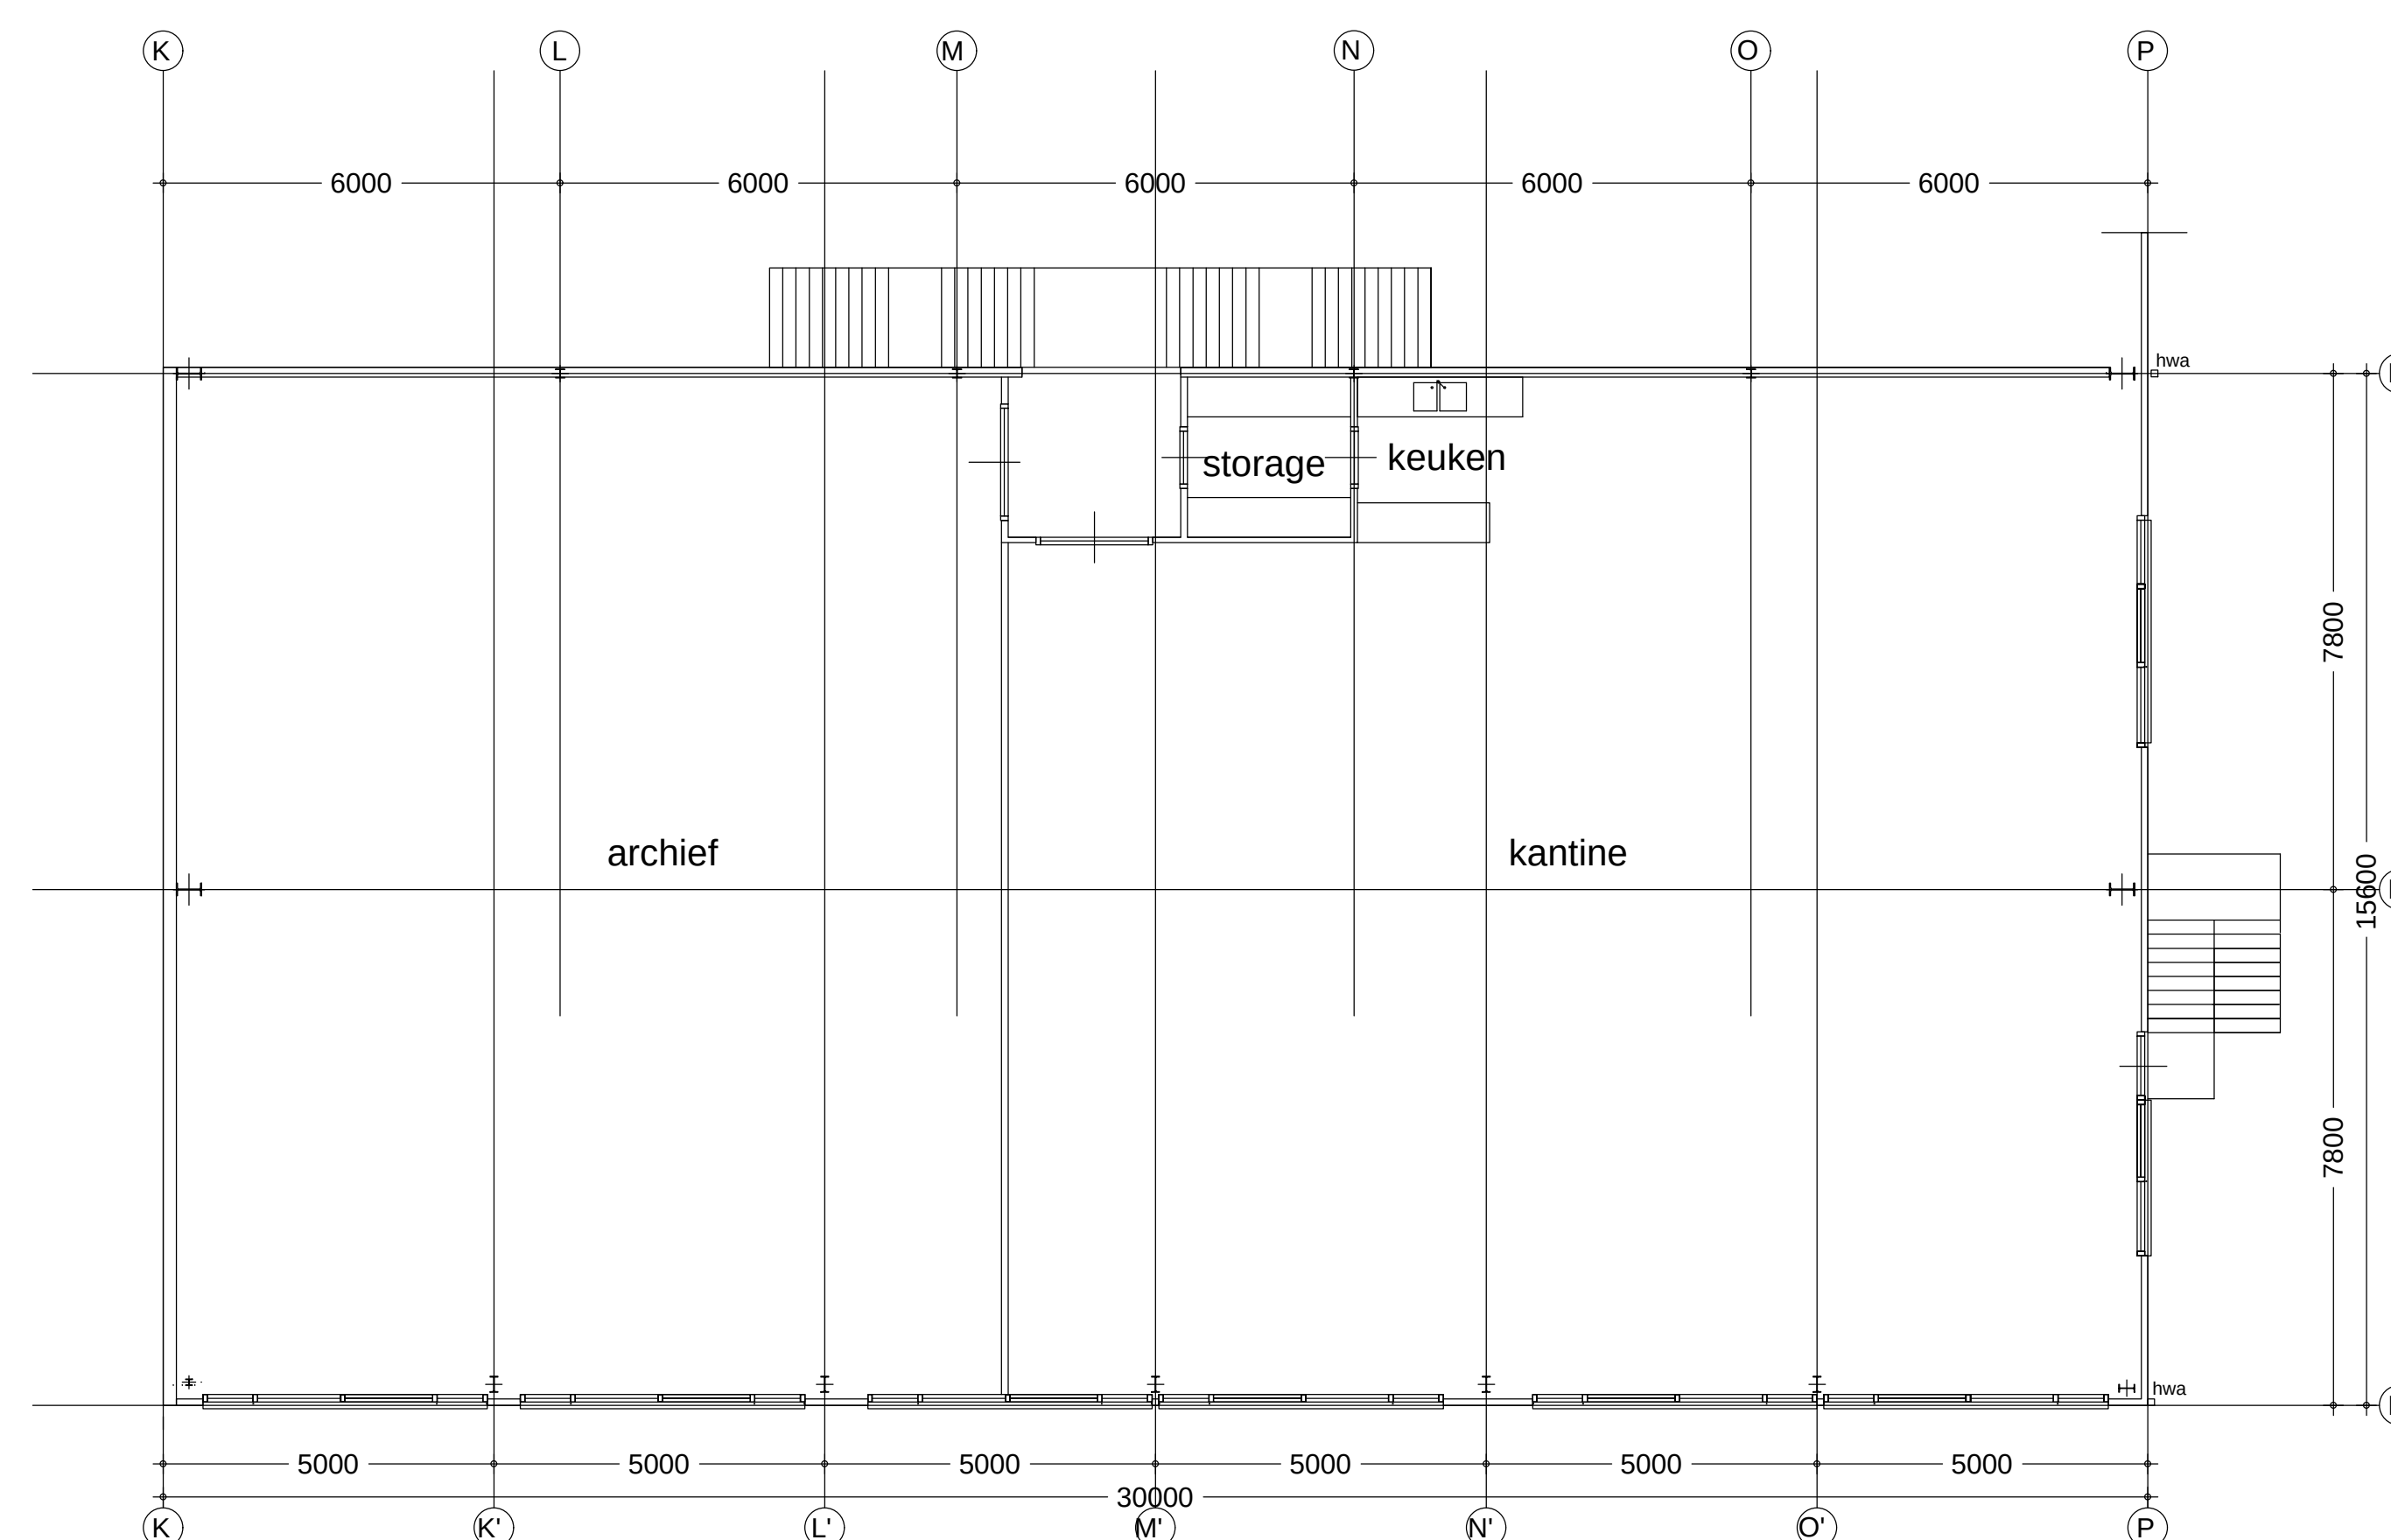

VERDIEPING (schaal 1:100)
b.k. vloer = 3470 + Peil