


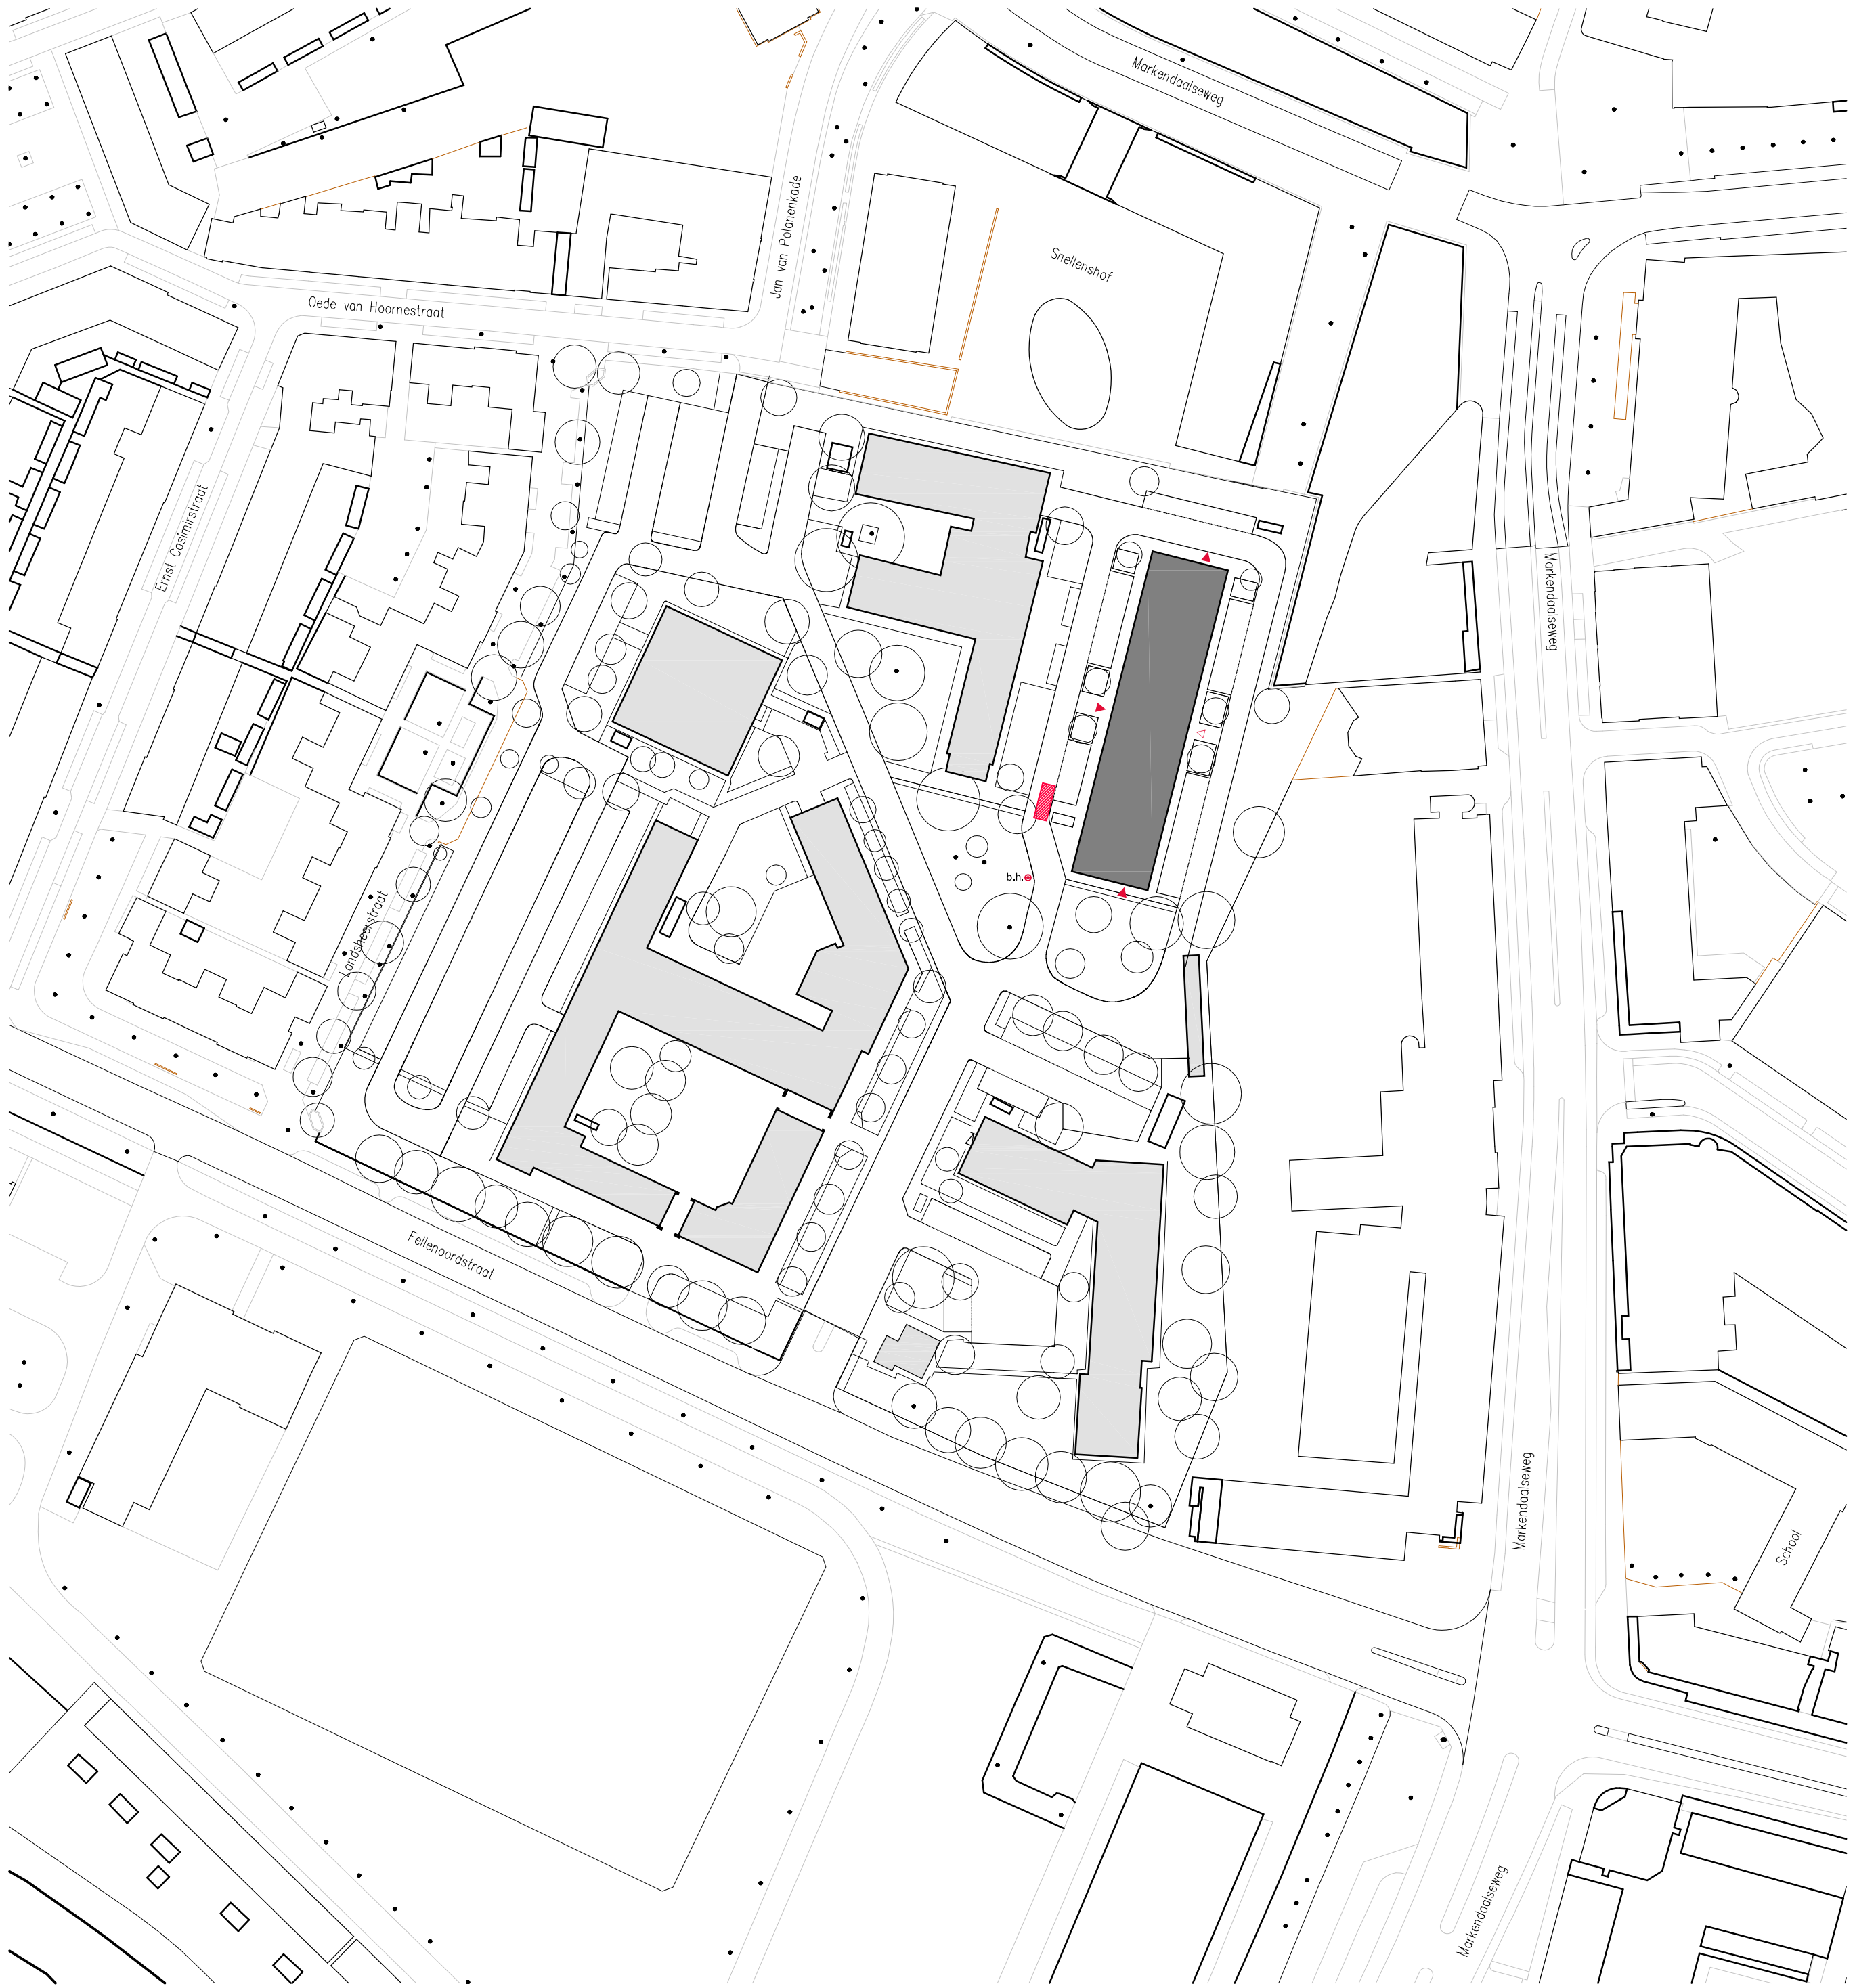

-  Groot Arsenaal
-  entree
-  bluswaterhydrant
-  opstelplaats brandweervoertuig

Ector Hoogstad Architecten

1448
Seeligkazerne Breda

opdrachtgever
De Rood Pannen
19.10.2015 definitief
gewijzigd

situatietekening

schaal 1:1000
DO

D_GA_001

