


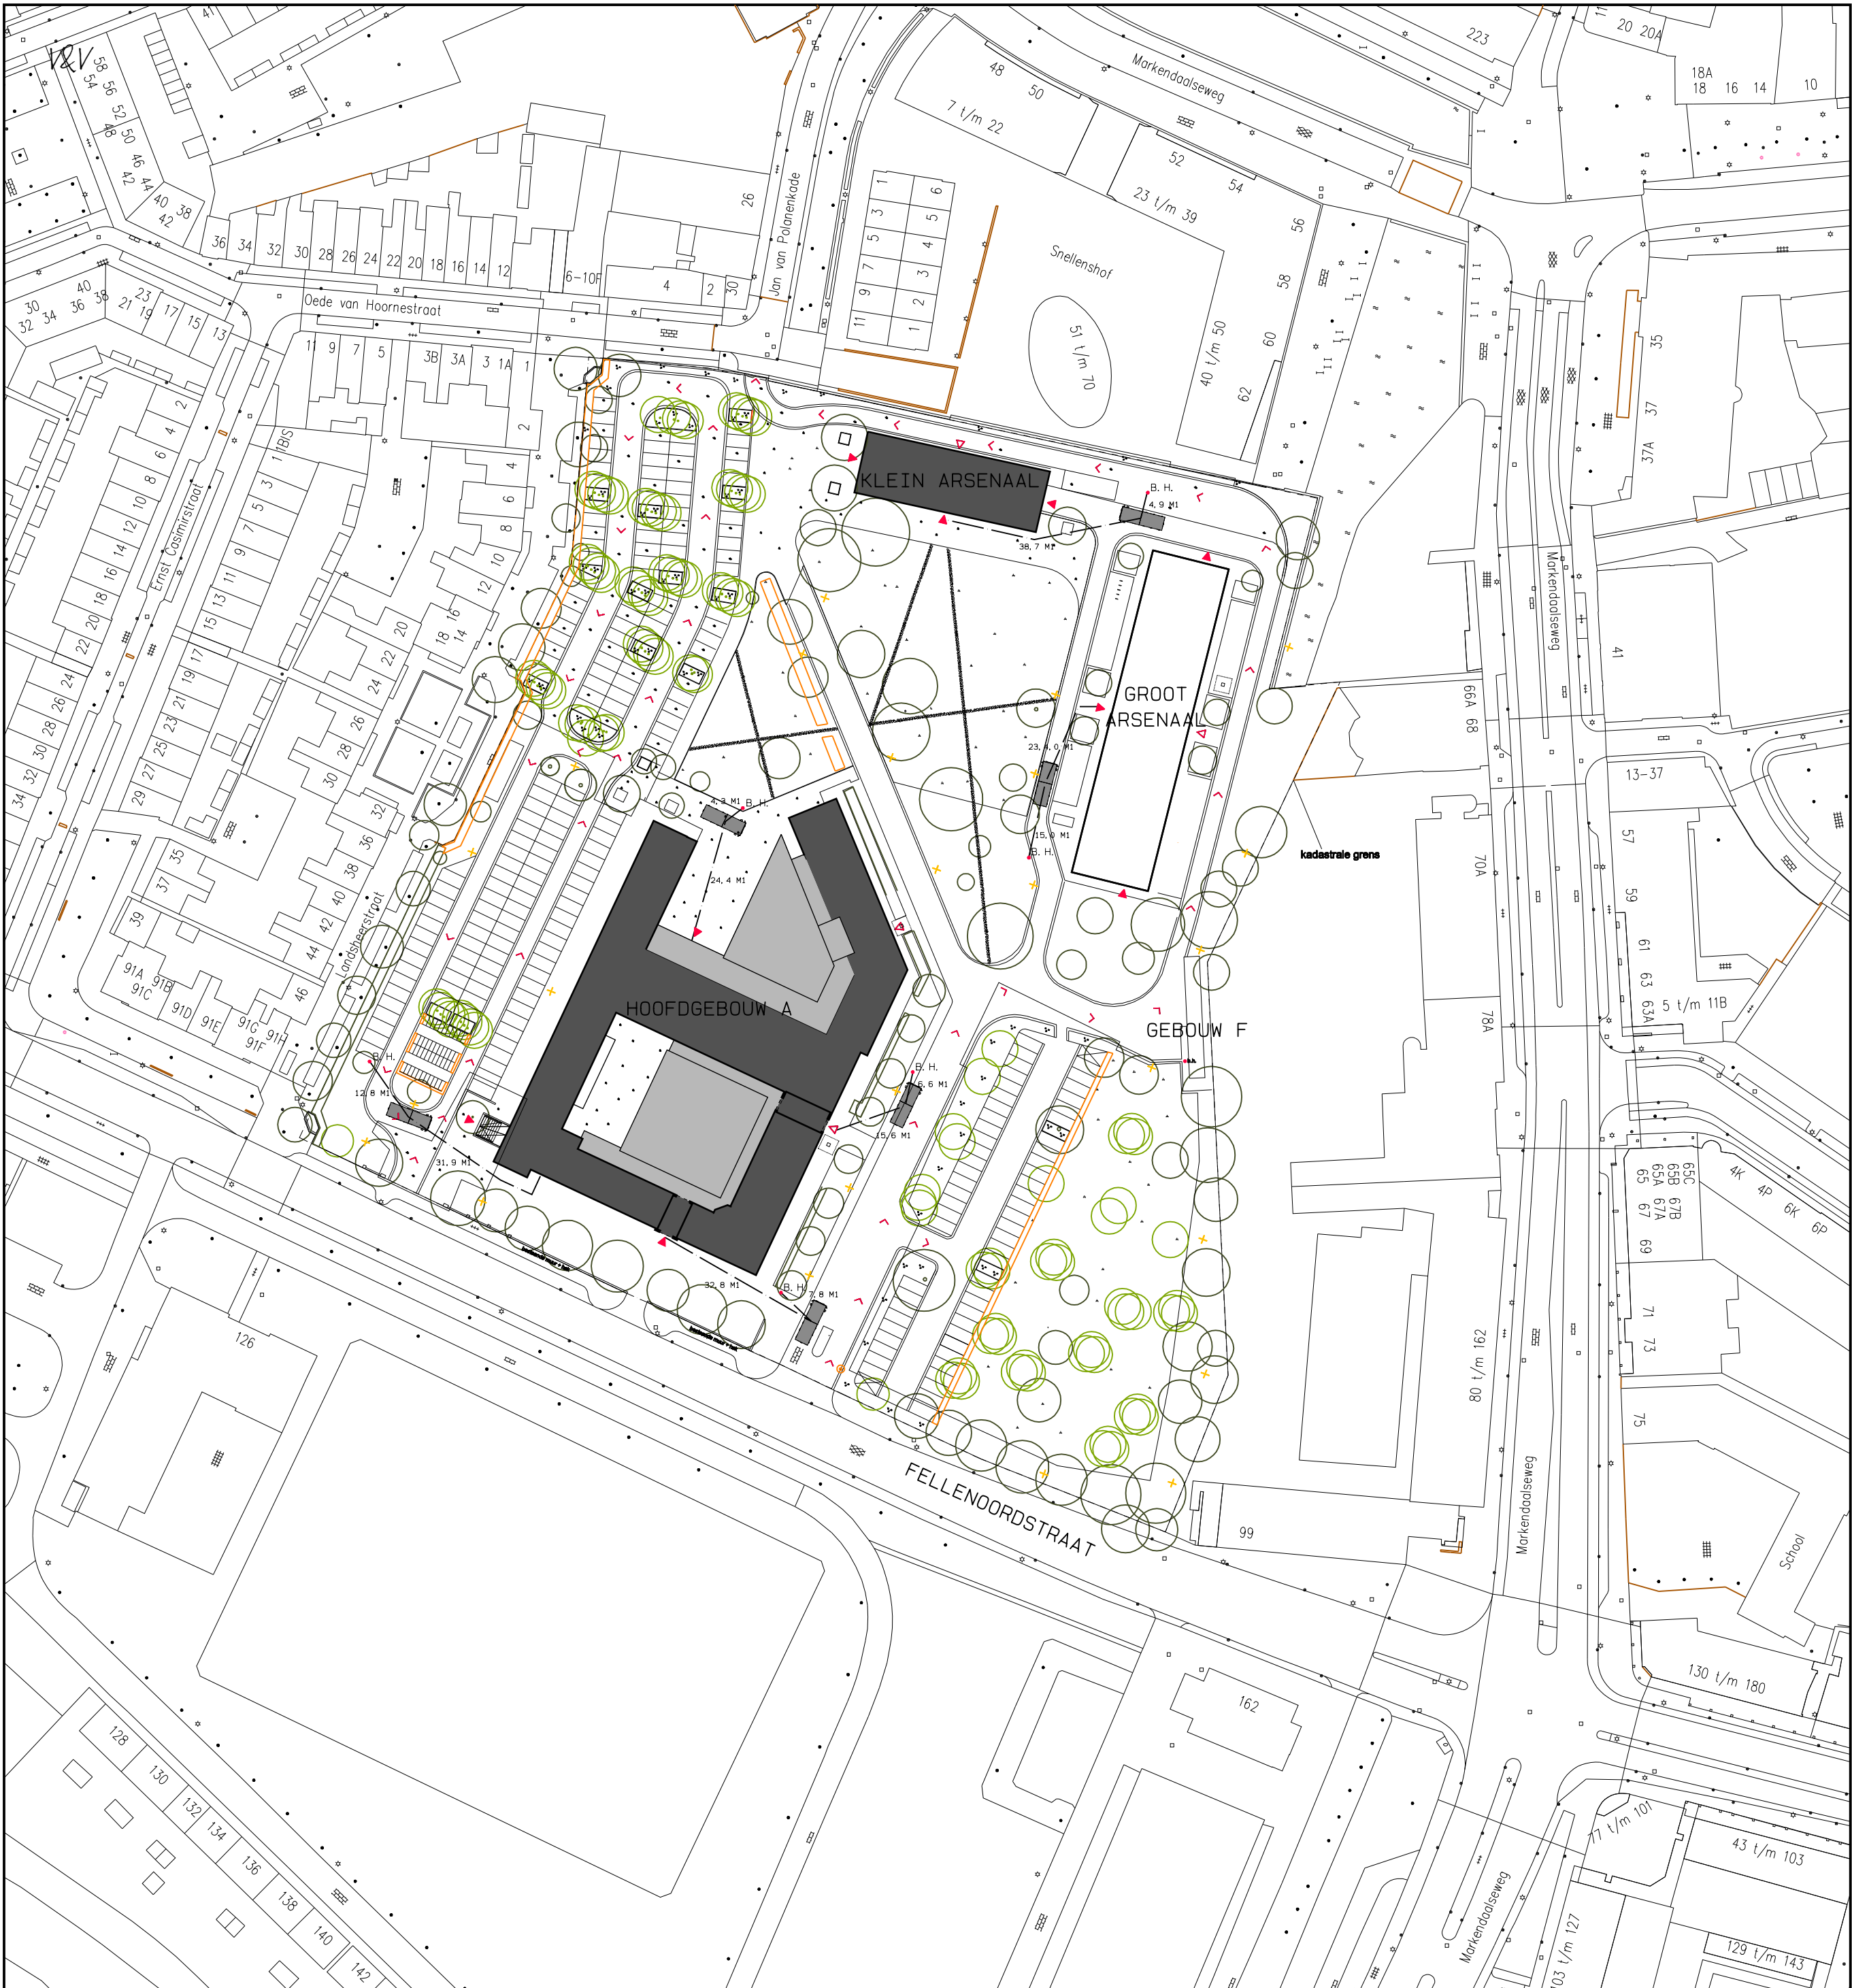

RENVOOI

BRANDHYDRANT

OPSTELPLAATS BRANDWEERVOERTUIG

LOOPAFSTAND

ENTREE

RIJRICHTING

ALGEMENE OPMERKING:

-

BESTAANDE TERREINRIOLERING HERGEBRUIKEN EN AANPASSEN

-

BIJ UITGANG LOGISTIEK: BESTAAND HEK VERPLAATSEN IN LIJN MET ERFGRENS



Bijlage 5 bij besluit
2016/1342-V1

ALLE MATEN VOORAF IN HET WERK TE
CONTROLLEREN EN INDIEN AFWIJKEND IN
OVERLEG MET DIRECTIE AAN TE PASSEN



02-11-'16	07-12-'16				
wijz. A	wijz. B	wijz. C	wijz. D	wijz. E	wijz. F
SEELIG KAZERNE FELLENOORDSTRAAT 93 4811 TH BREDA				DE ROOI PANNEN	
project				opdrachtgever	
SITUATIE TEKENING				DEFINITIEF	
onderdeel				status	
SI-DO-01		16. 665	1/1000	10-10-'16	
tekening nr.		project nr.	schaal	datum	
		DEFINITIEF ONTWERP	A2	D. PERDOK	
		fase	formaat	getekend	